


სამშენებლო გენგეგმა

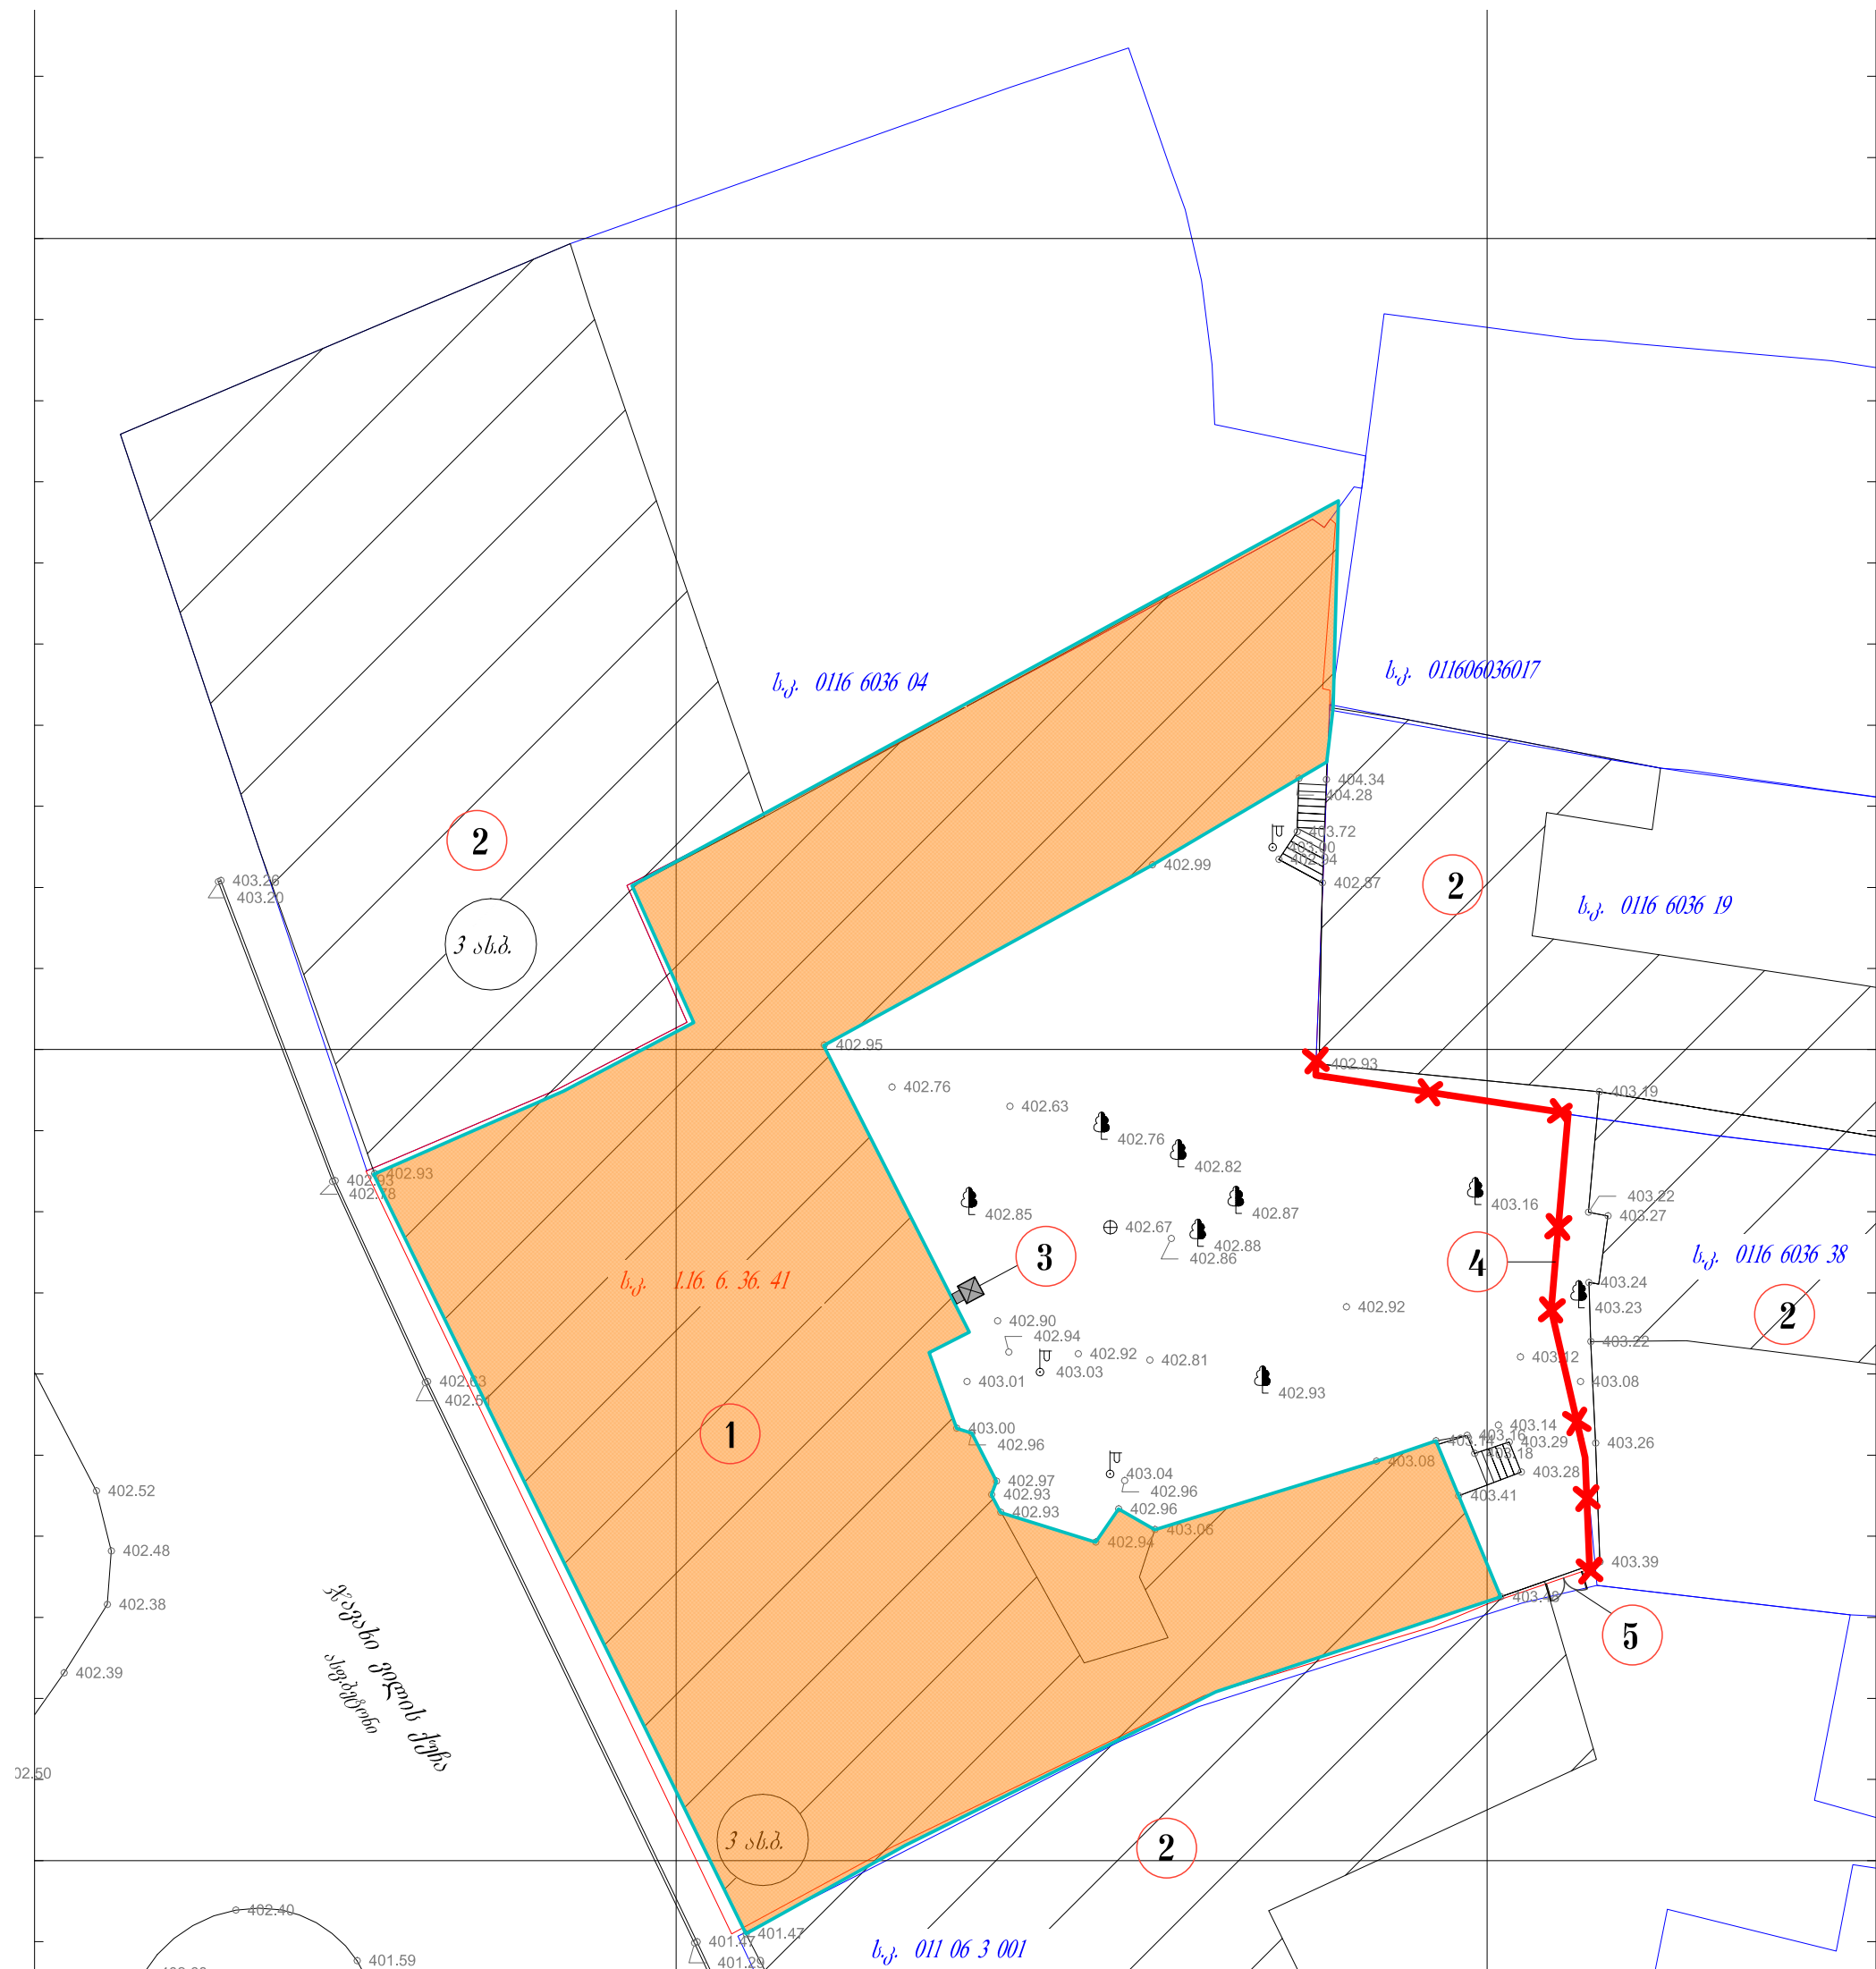

- სარეაგირების პერიოდი
- არსებული შენობა
- დროებითი ზიგზაირი
- საფარი
- დროებითი ღობე

განმარტებითი გარათი

განმარტების ორგანიზაციის პროექტში განსაზღვრულია ქ. თბილისში, ჯავახიშვილის ქ. №7-ში შიდა და გარე სარემონტო სამუშაოების ჩატარებას აბრეშოვით შიდა და გარე კედლების გაღებვას და მოპირკეთებას.

მოსამზადებელ პერიოდში განსაზღვრულია შენობის სამუშაოები: საშენებლო მასალის მოზიდვა, მათი განთავსება მოხდეს აღნიშნული ობიექტის ტერიტორიაზე. მასალის მოზიდვა და ნაბრის ბატანა მოხდეს ჯავახიშვილის ქუჩის მხრიდან. არსებული და საპროექტო საინჟინერო მშენებლობის მონტაჟი, საშენებლო მოედნის უზრუნველყოფა, დროებითი ელექტრო ენერგიით და წყლით, აღნიშნულ ობიექტზე მოხდეს სართულების რეკონსტრუქცია-გამაგრება. კონსტრუქციული პროექტის შესაბამისად აღნიშნული ობიექტზე გათვალისწინებულია რეკონსტრუქციისთვის AI და AIII ტიპის არმატურა. საპროექტო შენობის კედლები შეიღებოს და შეიღებოს მაღალი ხარისხის საღებავით. არსებულ მშენებლობა მიერთდება განხორციელებულ შესაბამისი სამსახურების წარმომადგენლების თანდასწრებით. სამონტაჟო სამუშაოები განხორციელდებიან ტი-3A ტიპის საშენებლო საწარმოებით. საპროექტო ობიექტის გენგეგმის სანგრაჟი განისაზღვრება СНиП-1.04.03.-85 (გვ.532) მიხედვით T=120მე შრომის შესაფრთხილები მიხედვით მუშა მოსამსახურებს სამშენებლო მოედანზე გასვლის წინ, ჩაუტარდეს შესაბამისი ინსტრუქტაჟი საპროექტო მოქმედი სამშენებლო შესაფრთხილების ნორმების შესახებ ასევე სავალდებულოა შედგეს სამშენებლო ჟურნალი.

ილია ჭავჭავაძის ლიტერატურულ-მეცნიერული მუზეუმის რეაბილიტაციის პროექტი		
ქობულძის ი.ჯავახიშვილის №7		მასშტაბი 1:100
მშენებლობის ორგანიზაცია	ფურცელი 1	
სტადია	შ.ო.	სამშენებლო გენგეგმა
ა)იპ თბილისის განვითარების ფონდი		დამკვეთი
<div><div></div>შ.პ.ს. "იკორთა 2007"</div>		შემსრულებელი
დირექტორი	გ.სურციალა	გ. სურციალა
არქ. რესტავრატორი	თ.გაბუნია	თ. გაბუნია
არქ. რესტავრატორი	გ.სურციალა	გ. სურციალა
შეასრულა	ამასიაშვილი	ამასიაშვილი