


ფასალი ღერძები ში 4-1 (ჩრდილო-დასავლეთის ფასალი) 8: 1:150

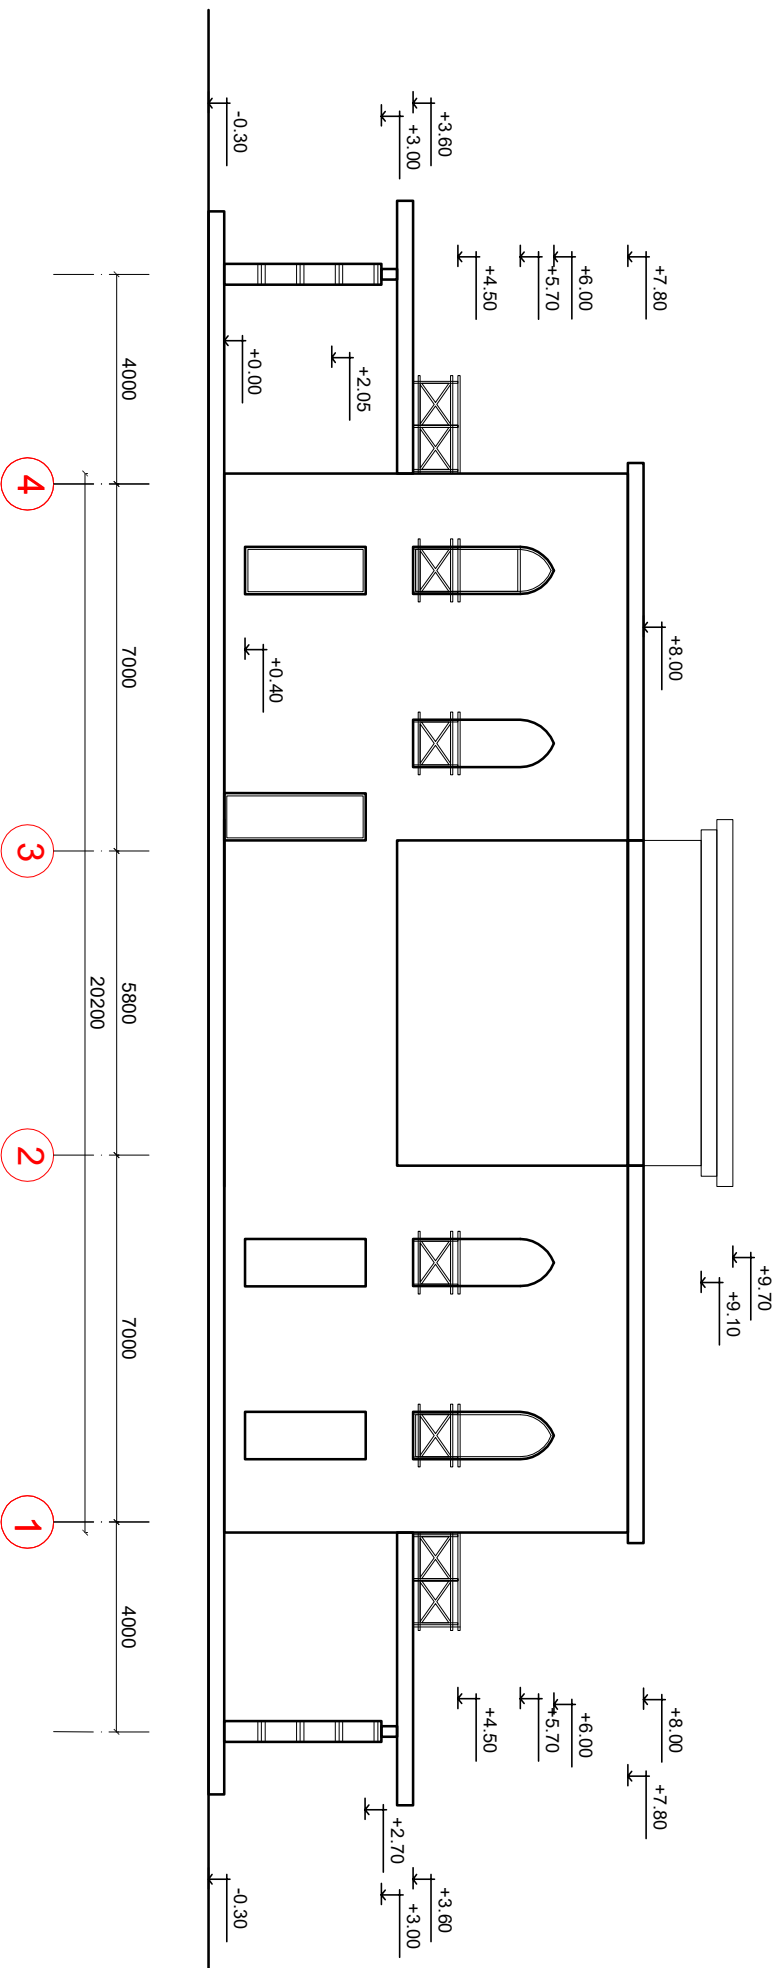

არქიტექტორი - აჩილ კალატოზიშვილი		ფურცელი	სულ
შვარცის გონივრული		ა-10	12
არქიტექტორი	ა კალატოზიშვილი	დამკვეთი	
შეამოწმა	ა კალატოზიშვილი	შპს გელფინტრა ნავიტი	
სამუშაოს მხარეზე და კონსტრუქციის საფუძვლიანი საბუნი		ფასალი ღერძები 4-1	