


ჭრილი 1-1 გ. 1:100

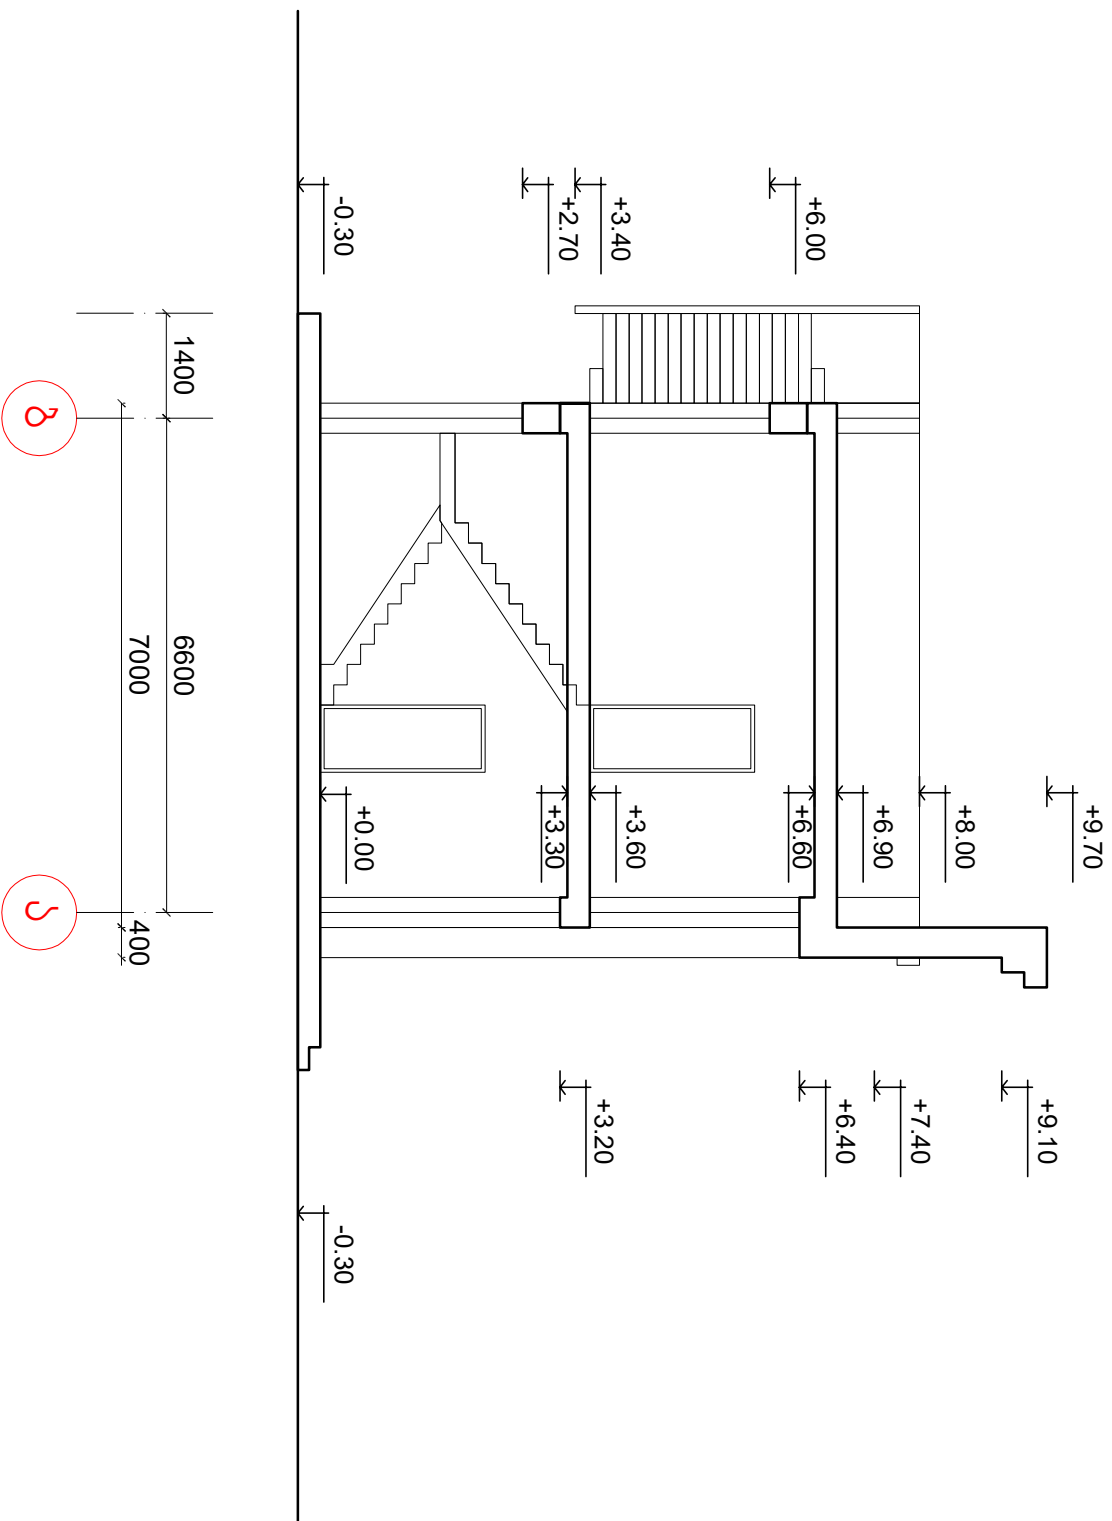

არქიტექტორი - აჩილ კალატორიშვილი		ფურცელი	სულ
შვარლს მხრეკალატორი		ა-06	12
არქიტექტორი	ა კალატორიშვილი	დგენკმეტი	
შეამოწმა	ა კალატორიშვილი	შპს ნაბრისს მშენებელი	
სამუშაოს შიდაში ან ამოწმის საბუღალტრო საბუღალტრო		ბილი 11	