


შრიტი 2-2 გ. 1:150

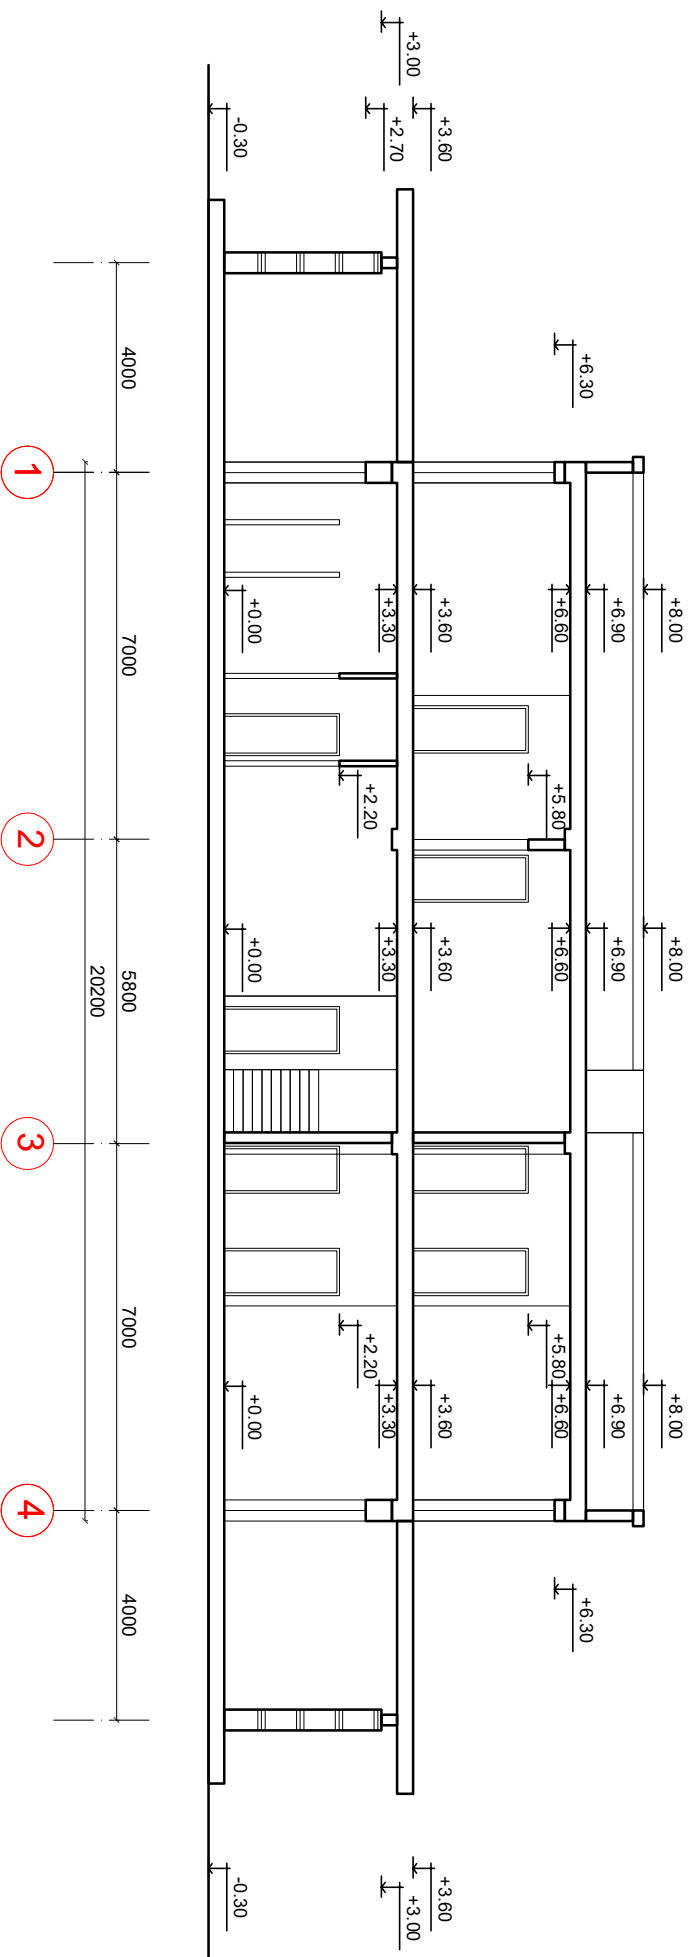

არქიტექტორი - აჩილ კალაჯორიძე		ფურცელი	სულ
შვარცის გონივრული		ა-07	12
არქიტექტორი	ა კალაჯორიძე	დამკვეთი	
შეამოწმა	ა კალაჯორიძე	შპს გონივრული	შპს გონივრული