




ბარის უკანა კედლის გვერდული ჯრილი მ 1:20

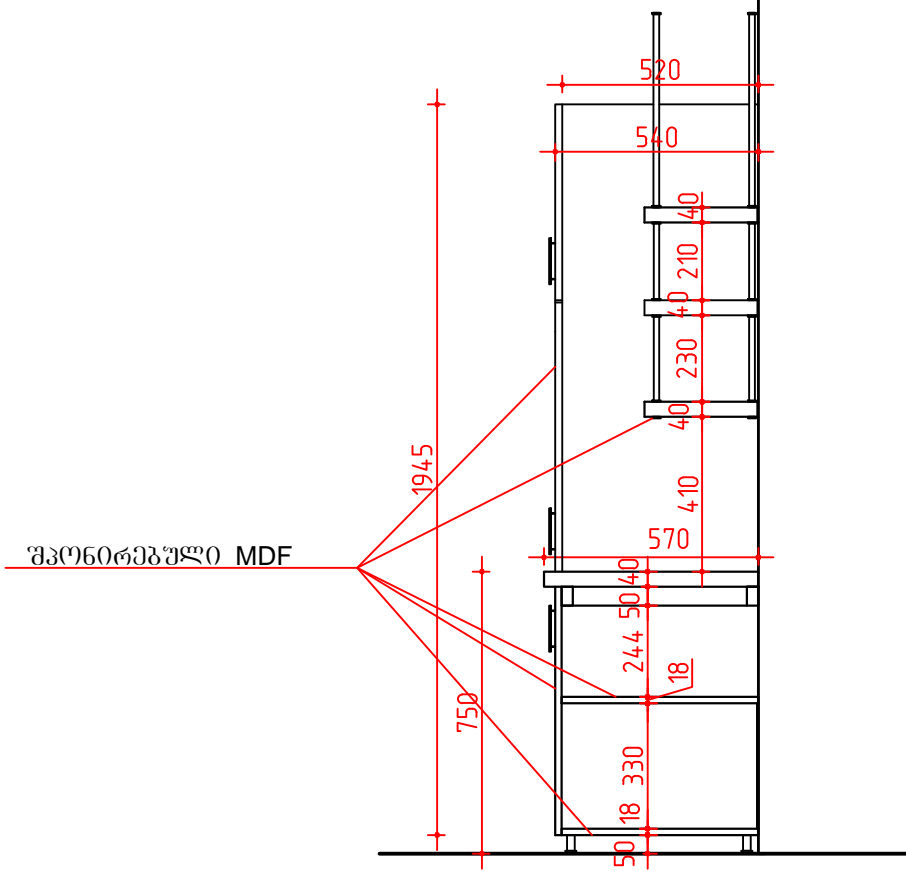

ბარის უკანა კედლის მოწყობა მ 1:20

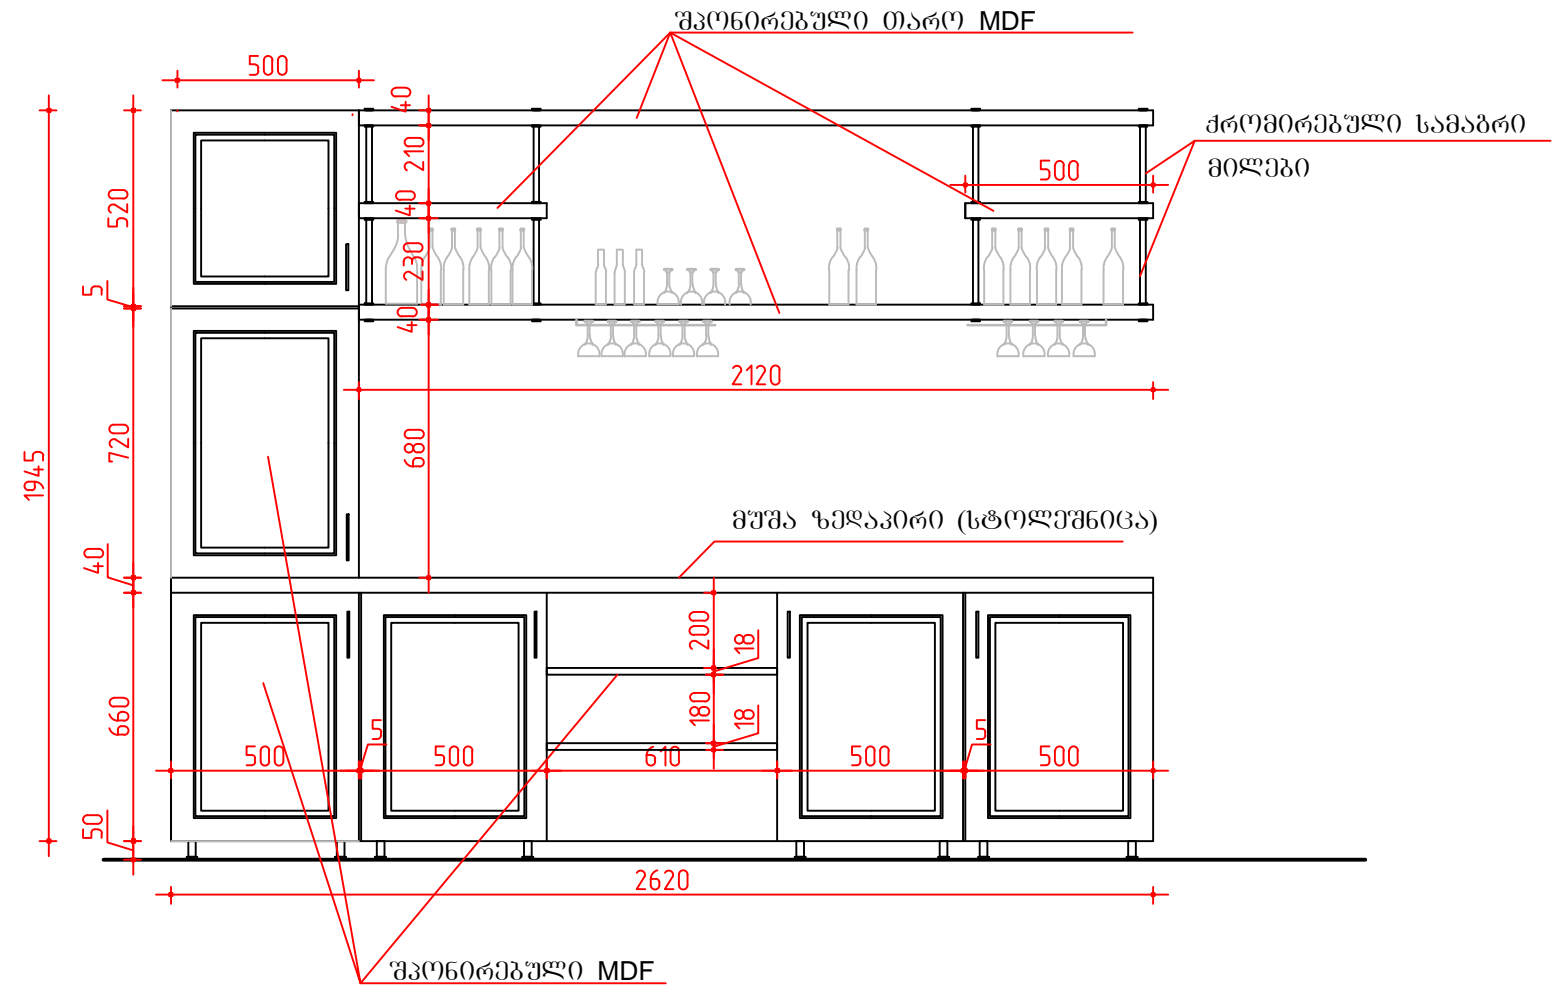

ბარის უკანა კედლის ზედახედი

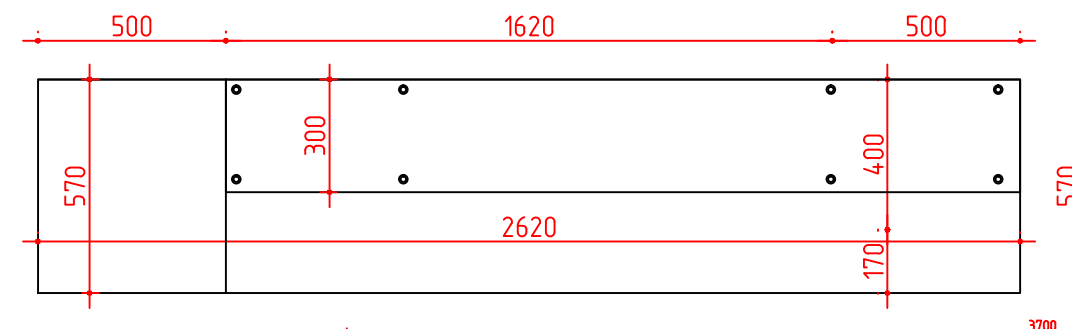

მასალის ხარჯი:

1. მუშა ზედაპირი 570X2620 -- 1.5 კვ.მ
2. შპონირებული **MDF** ---- 9.94 კვ.მ
3. სამაბრი მილი ქრომირებული --- 8 ც.
5. ლარტყა 30X50 -- 0.007 კვ.მ - 4.56 ბრ.მ
6. უკანა კედლის მუყაოს პანელი --- 2.29 კვ.მ

ღამკვეთი: ააიპ"სსოციალია ატუ"			თბილისის კეტროს აღამიანის სახელობის სოგხური პროფესიული სახელოფიო ღრამატული თეატრის შენობის პროექტი			
ღირეპტორი	<i>[Signature]</i>	თ.შაშიაშვილი	არქიტექტურული ნაწილი	სტალია	ფურც.	ფურ. რაოდ.
პრ.მთ.არქიტ.	<i>[Signature]</i>	თ.შაშიაშვილი		ტ.პ.	ა -	
შეასრულა	<i>[Signature]</i>	ო.კენჭიაშვილი	კავში-ბარის უკანა კედლის მოწყობა	შპს "სური XXI" 2019		
შეამოწმა	<i>[Signature]</i>	ლ.შაშიაშვილი				