

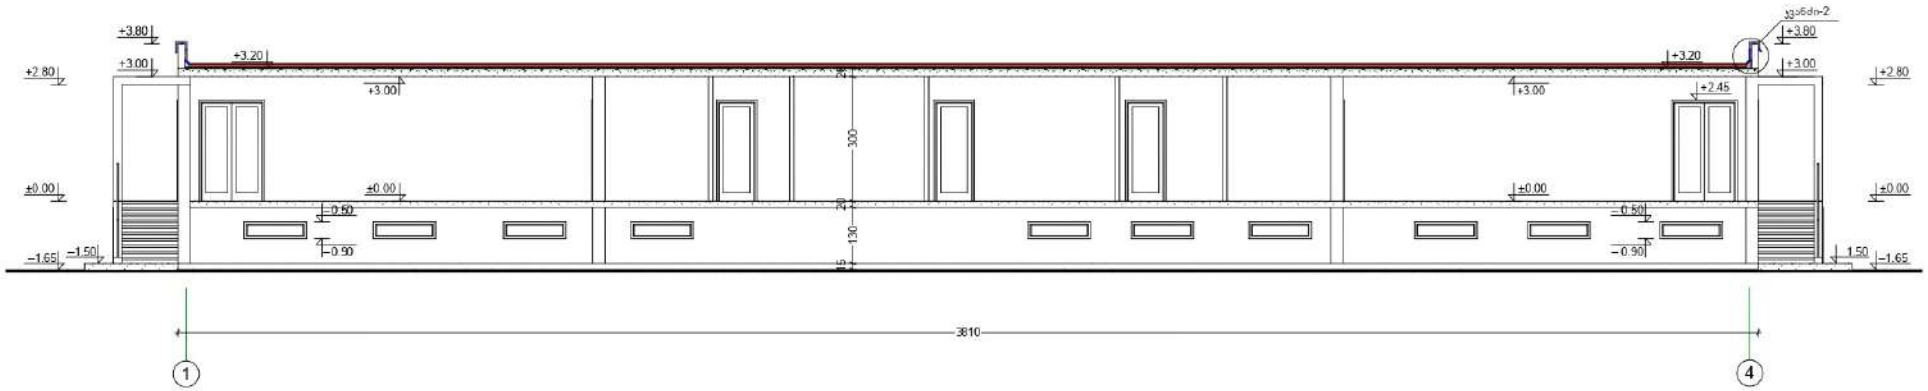
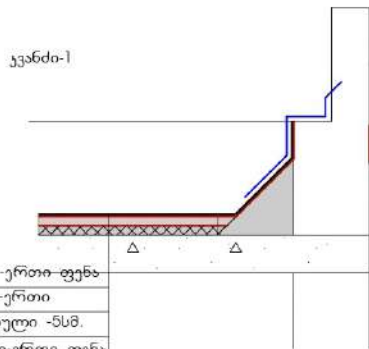


ჭრილი 1-1 რბილი სახურავის მოწყობაზე

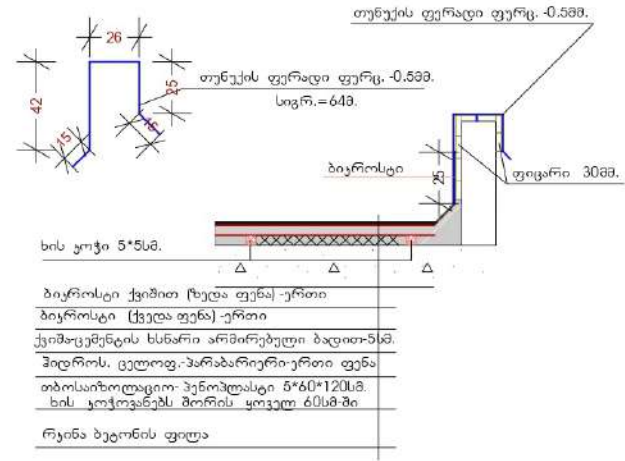

ჭრილი 2-2 რბილი სახურავის მოწყობაზე

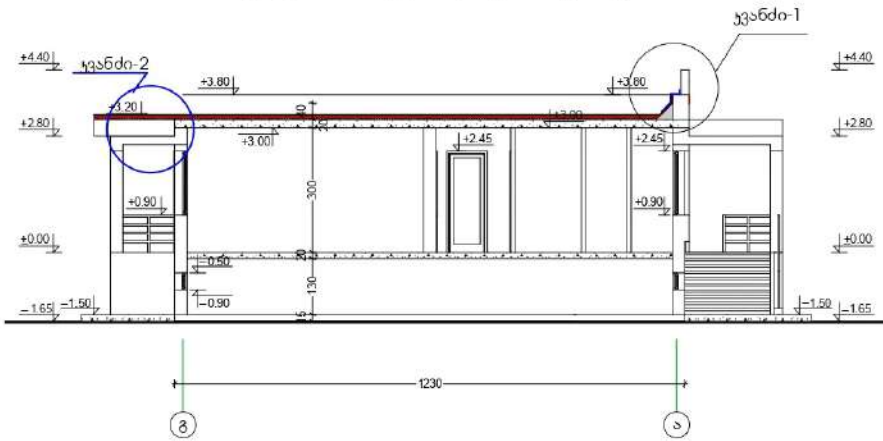

ბიკროსტი ქვიშით (ზედა ფენა) - ერთი ფენა
 ბიკროსტი ქვიშით (ქვედა ფენა) - ერთი
 ქვიშაცემენტის ხსნარი არმირებული -5სმ.
 შიდროს, ცელოფ.-პარაბარიერი-ერთი ფენა
 თბოსაიზოლაციო- პენოპლასტი 5*60*120სმ.
 რკინა ბეტონის ფილა

