


ყვარლის ფილიალი კომპიუტერული როზეტების განლაგების გეგმა

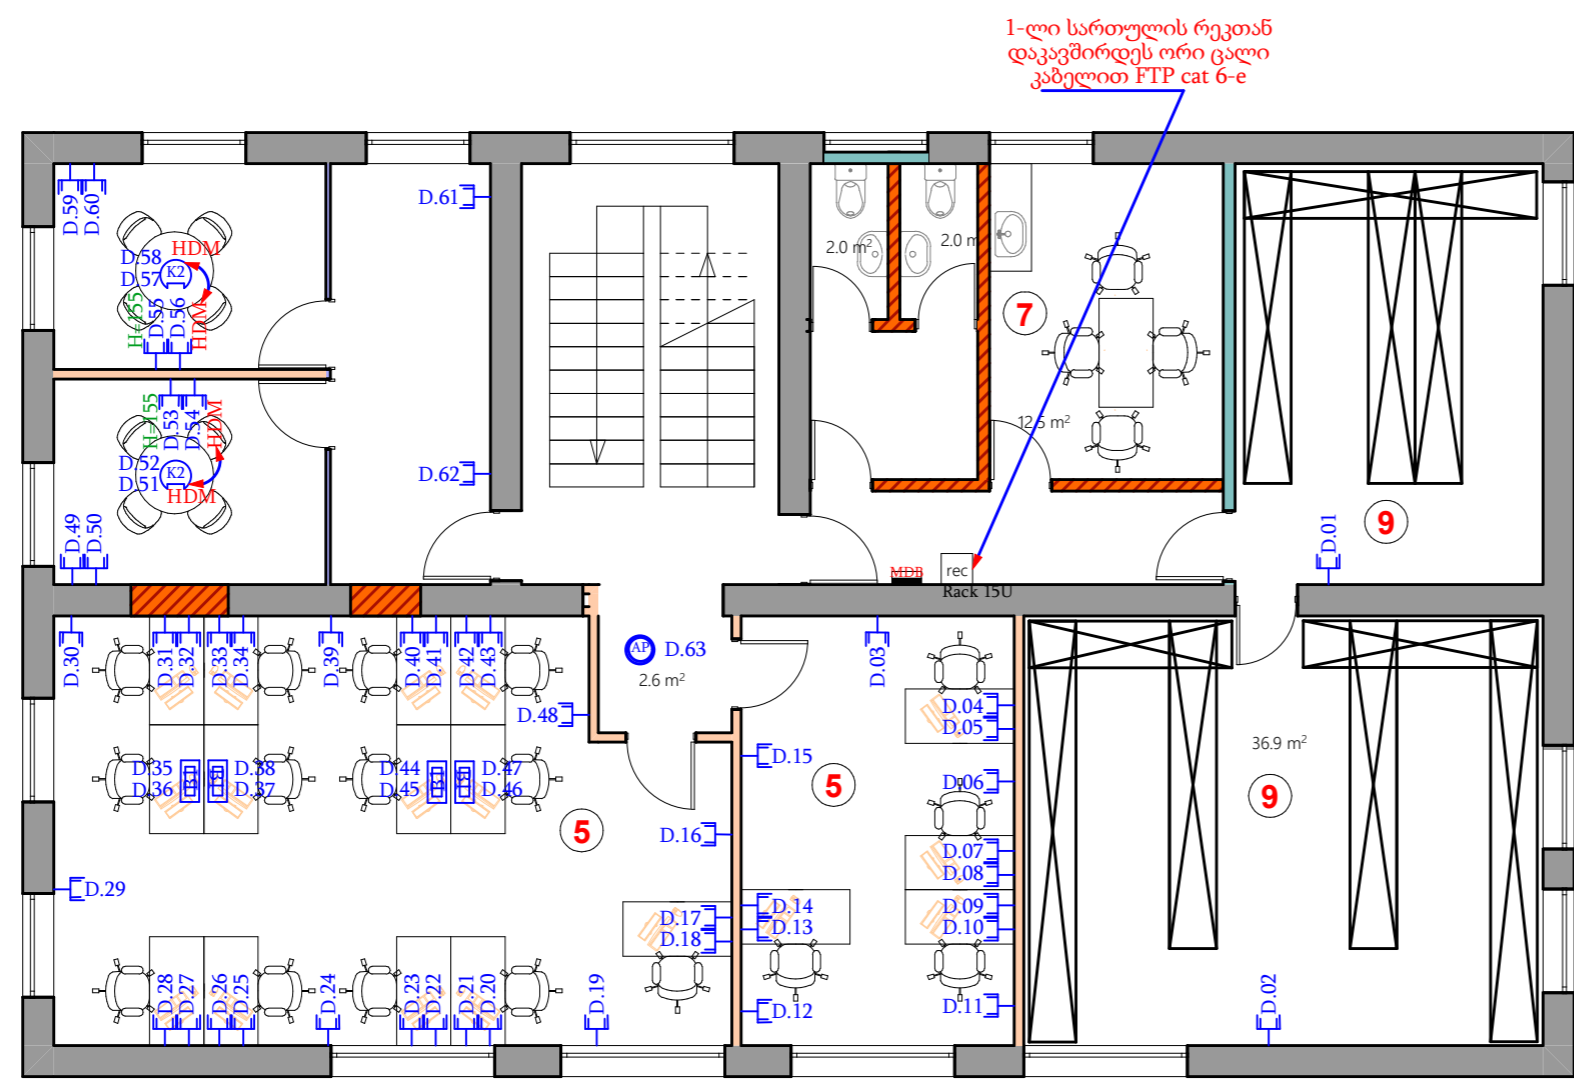

1. mmarTveli -1
2. saoperacios ufrosi -1
3. molare operatori -3+3
4. molare -2
5. mikro dakrediteba -5
6. lombardi -1
7. samzareulo
8. sacavi
9. arqivi

- კომპიუტერული ქსელის როზეტი
- ქსელის წერტილი (ვაიფაი)
- იატაკში სამონტაჟო როზეტების კოლოფი
- იატაკის როზეტების კოლოფი
- Rack 15U
- უწყვეტი კვების წყარო
- მთავარი გამანაწილებელი ელექტრო ფარი

პირობითი აღნიშვნები

შენიშვნები

1. ნასახშირ ფორმები მოცემულია სანტიმეტრებში.

პრ. ავტორი	ბ. ანჯაფარიძე
დაამუშავა	ბ. ანჯაფარიძე


LIBERTY

არქიტექტურული ნაწილი

ნახატი:

სტადია	მაშტაბი	ფურც
შუბა პროექტი	1:100	

ყვარლის ფილიალი
საკომუტაციო კარადის სქემა

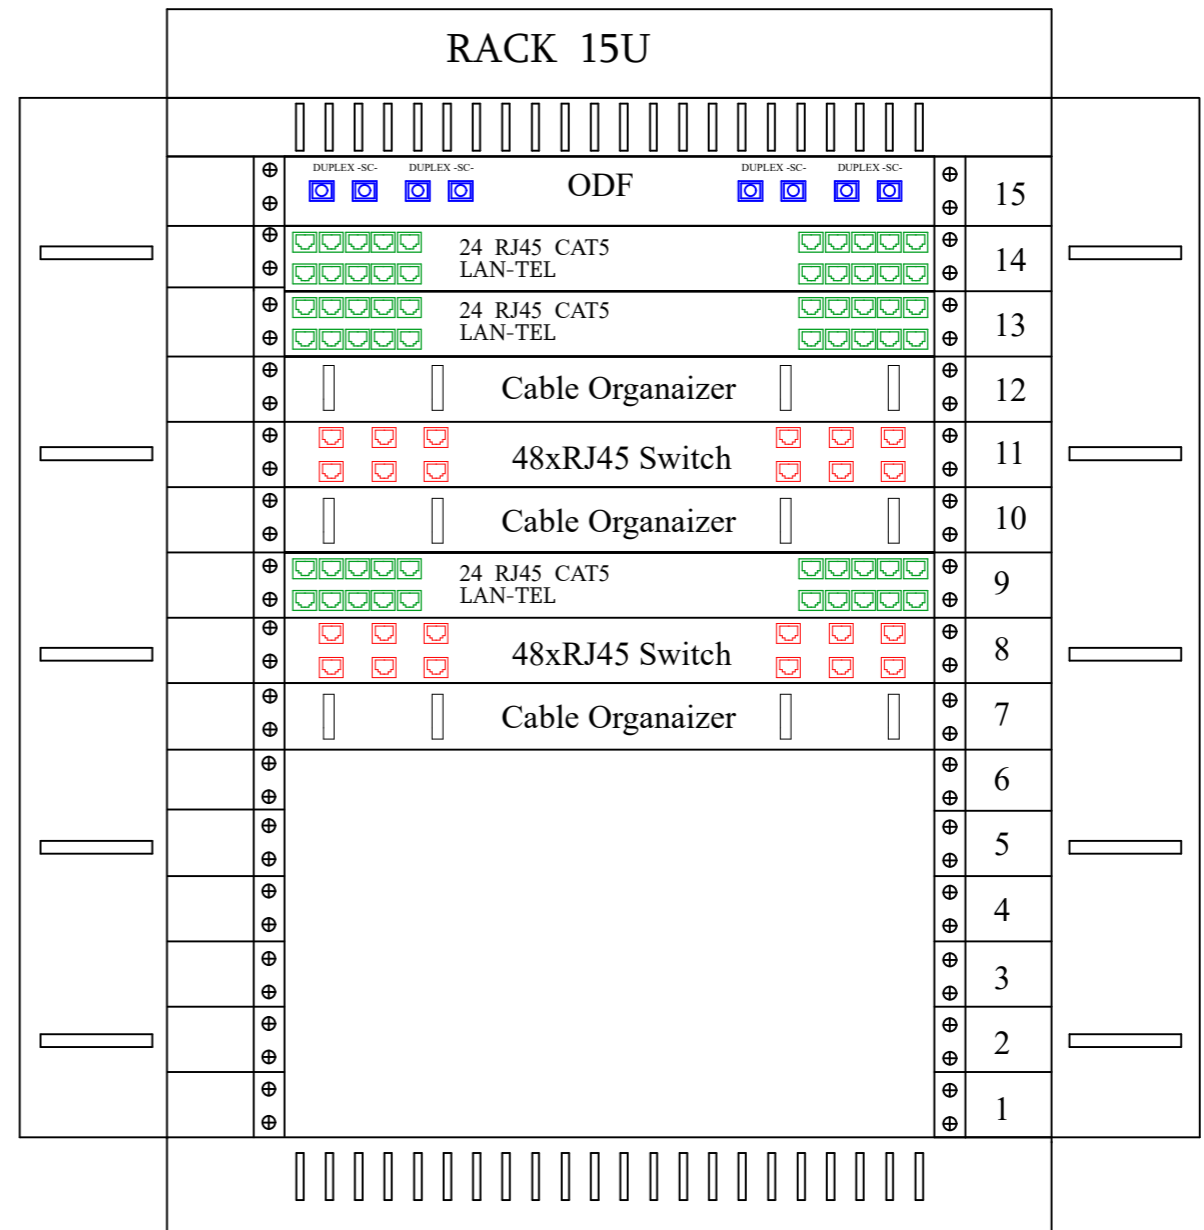

- კომპიუტერული ქსელის როზეტი
- უკაბელო ქსელის წერტილი (ვაიფაი)
- უკაბელო ქსელის წერტილი (კვიმატიკი)
- Rack 21U

პროექტით აღნიშნული

1. ბალანსირებული ადგილის ზომები

შენიშვნები

1. ნახაზზე ზომები მოყვანილია სანტიმეტრებში.

პროექტი	ბ. ანგაშარაძე
დამუშავა	ბ. ანგაშარაძე

LIBERTY

არაბეჭდვითი ნაწილი

სტატუსი	მომზადებული	ფურცელი
შუამავალი	1:100	