


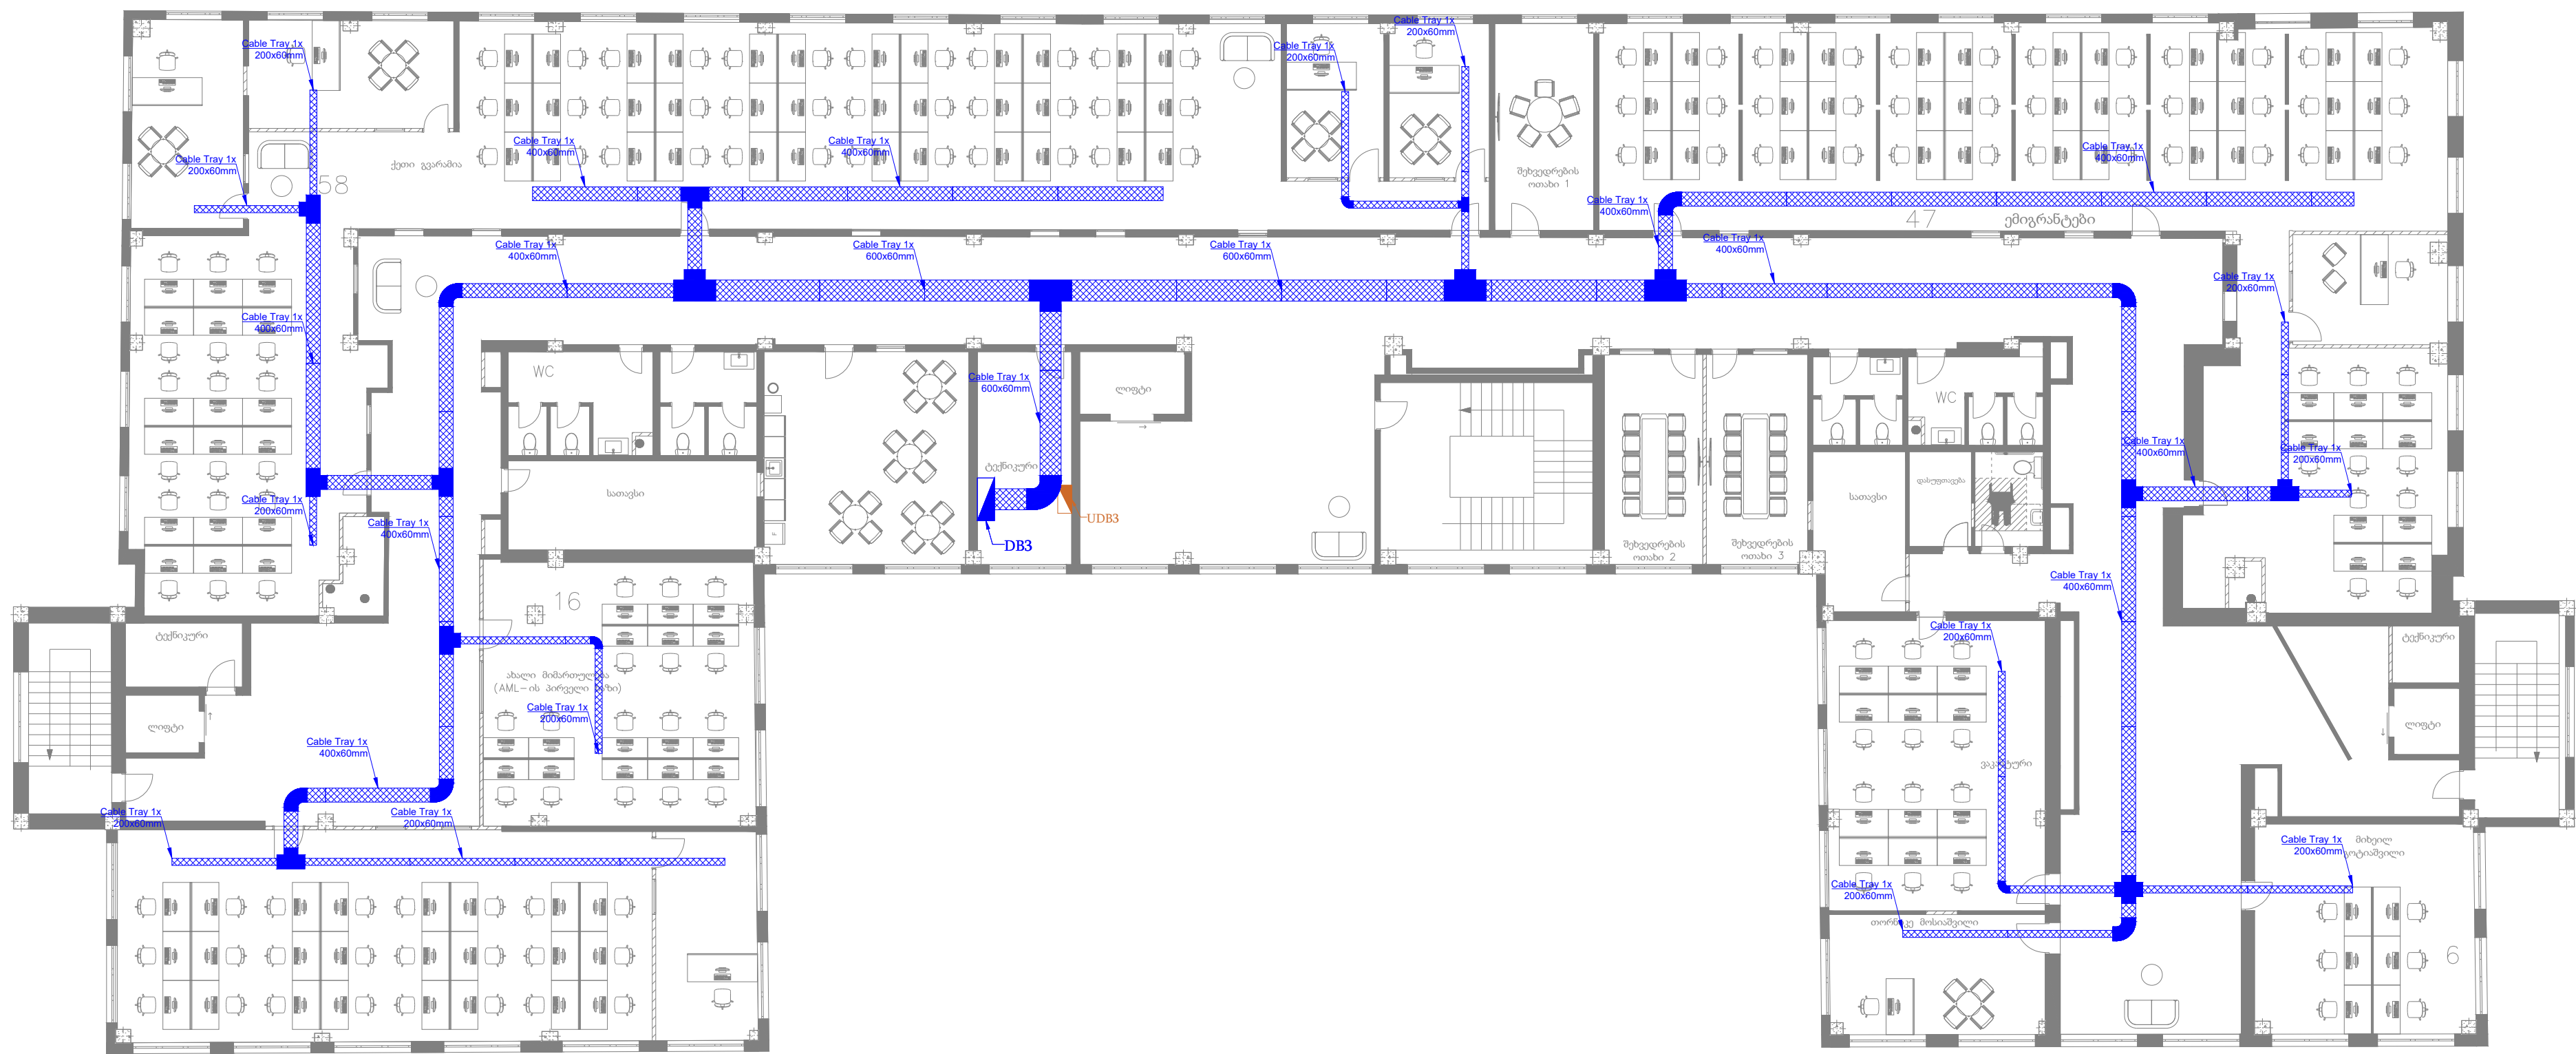

საერთო ფართი—1431.423 მ²


მაგიდების რაოდენობა—165




Legend
ლეგენდა

 Distribution bord
გამანაწილებელი ფარი

 UPS Distribution bord
UPS გამანაწილებელი ფარი

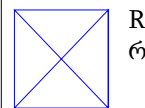 Rack
რეკი

 Cable Tray
საკაბულო არხი

Project Name:
**Office
3rd floor**

Client:

Electrical
ILC insto
#Zakariaidze street, 0177 Tbilisi
Tel: (+995 32) 2 202020
Email: info@insto.ge

insto
Electrical Solutions

Phase:
Project Proposal

Discipline: Sheet Set: Mapping Type: Level: Revision:

E - CT - P - 03 - 00

Sheet Name:
Cable Tray Systems

Scale:	Sheet Size:	Drawn by:	Checked by:	Approved by:	Issue Date:	Revision:
1:100	A3(297mm)	G.Jgharkava	L.Tsivadze		27.11.2023	00