


საერთო ფართი 1386.21 მ²
მაგიდების რაოდენობა—105 მაგიდა

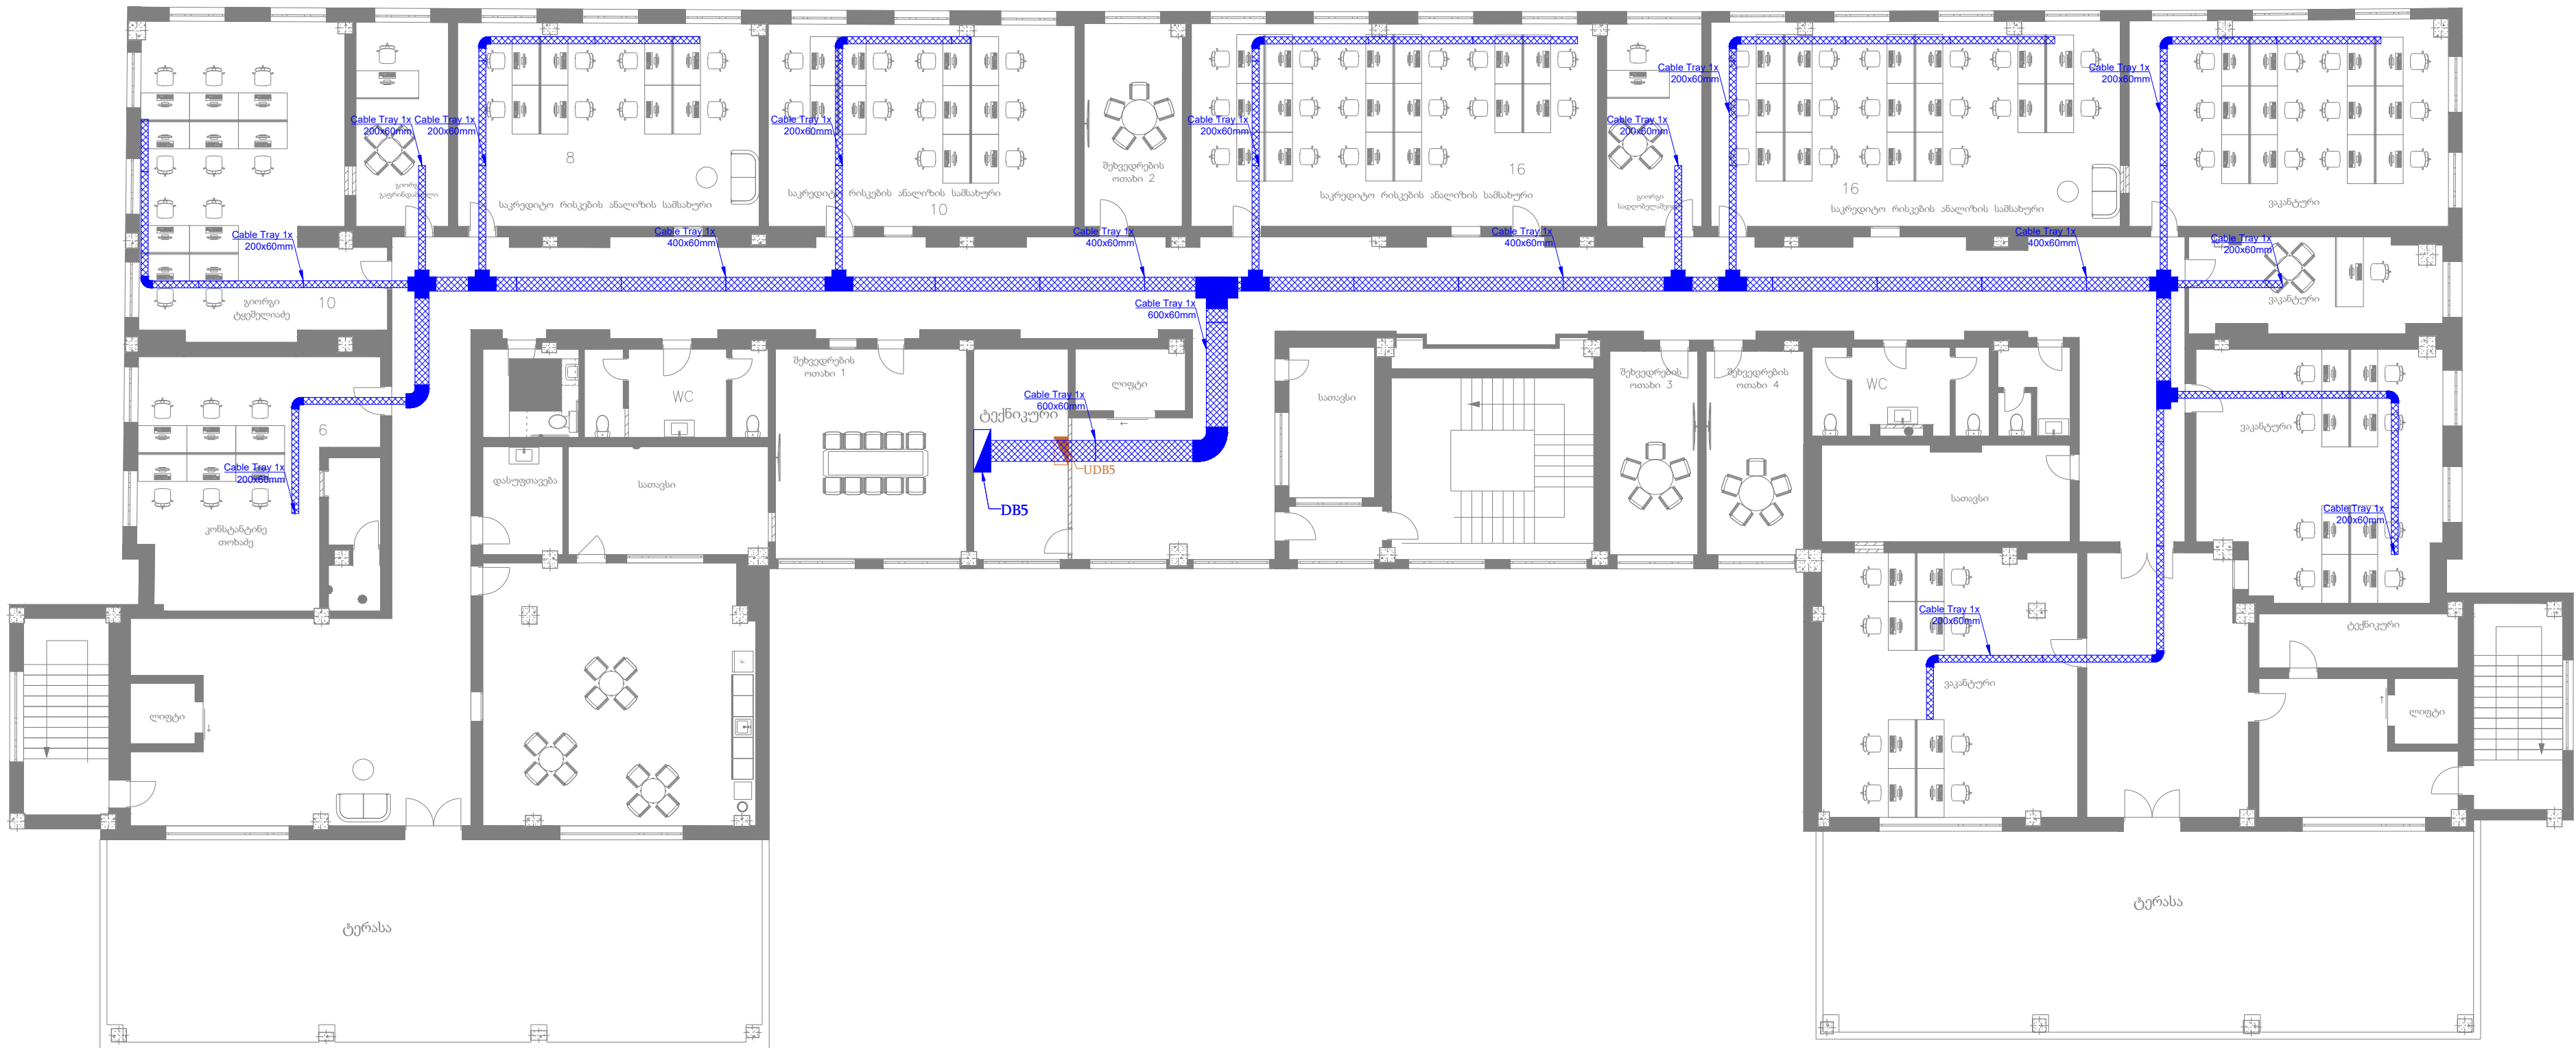

Legend
ლეგენდა

Distribution bord
გამანაწილებელი ფარი

UPS Distribution bord
UPS გამანაწილებელი ფარი

Rack
რეკი

Cable Tray
საკაბულო არხი

Project Name:
**Office
5th floor**

Client:

Electrical
LLC insta
#Zakariale street, 0177 Tbilisi
Tel: (+995 32) 2 202020
Email: info@insta.ge

insta
Electrical Solutions

Phase:
Project Proposal

Referring Drawing File Name:

Discipline	Sheet Set	Mapping Type	Level	Revision
E - CT - P - 05 - 00				

Sheet Name:
Cable Tray Systems

Scale	Sheet Size	Drawn by	Checked by	Approved by	Issue Date	Revision
1:100	A20x297mm	G.Jgharkava	L.Tsivadze		27.11.2023	00