


მე-2 სართულის გვერა სავენტილაციო სისტემების დატანის
შ-ბი 1:110

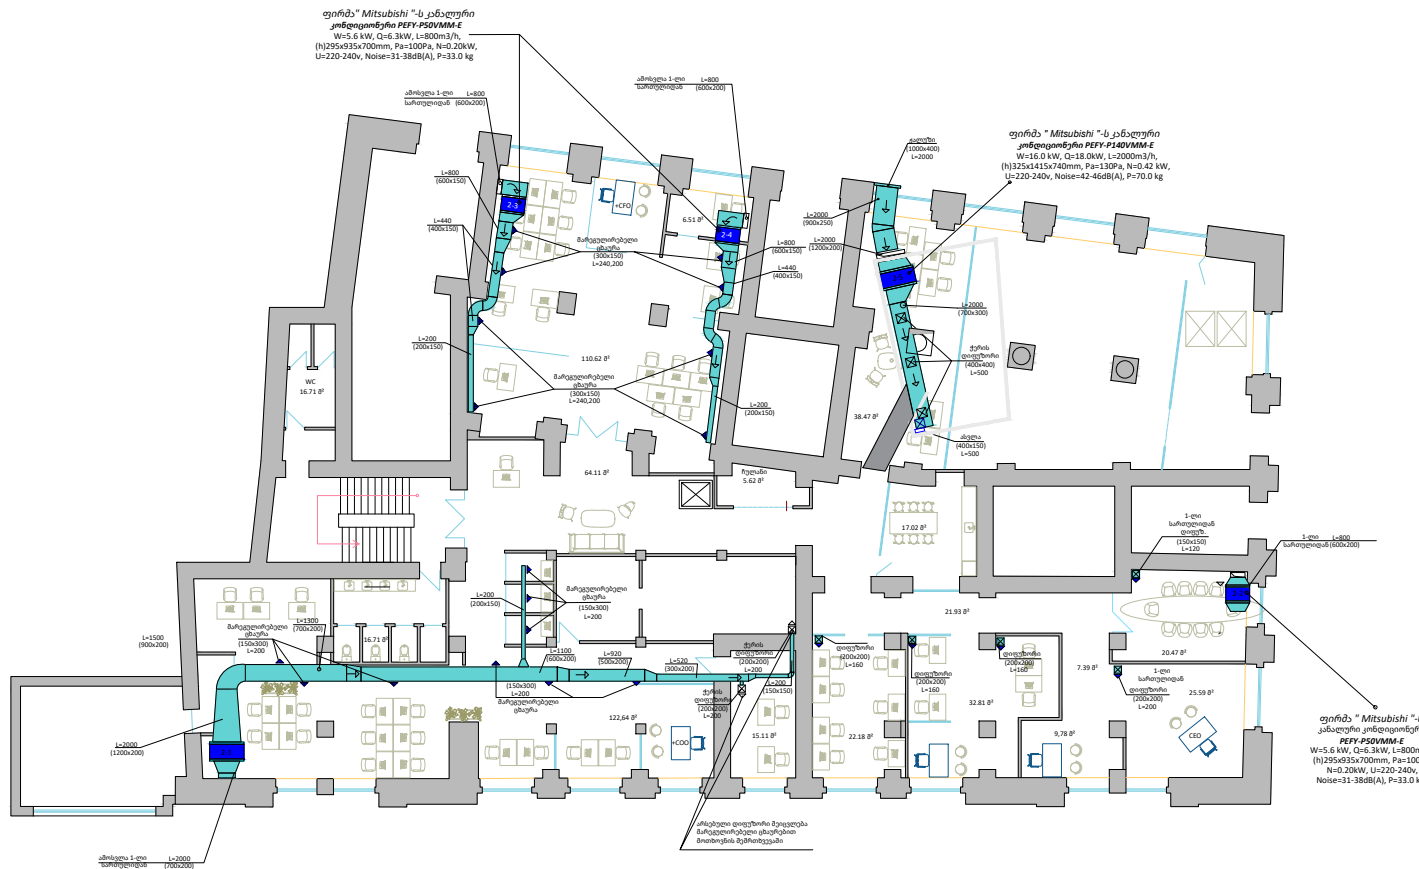

თბილისი 2023 ფორმატი ა 3

საპროექტო ობიექტი:

"სიღრმე როდ ბანკი"

საინჟინრო ნაწილი

ბანკის ვენტილაციის, კონდიციონირების და გათბობის სისტემების მოწყობა.

ობიექტის მისამართი:

"სიღრმე როდ ბანკი"-ს ცენტრალური ფილიალი

საარბრეუკენის მოედანი №2

თანამდებობა	გვარი	ხელმოწერა
ლირექტორი	მ.ბერიშვილი	
არქიტექტორი		
დაამუშავა	მ.ბერიშვილი	
დამკვეთი	ი.ღვგლაძე	



შპს "ვივო ტექნოლოჯი"

s/n 406376924

მის: ქ.თბილისი ა.წერეთლის 116

ტელ: +995 555 64 38 64

ელ.ფოსტა:

info@vivotek.ge