

ქ. ბათუმი, პ. მელიქიშვილის ქუჩა №5-7-ში მდებარე ობიექტის  
სარეზერვო ელექტრომომარაგების პროექტი

დამკვეთი: შპს „ჯერო“

მუშა პროექტი



ქ. ბათუმი

2023 წელი

## განმარტებითი ბარათი

წარმოდგენილი პროექტი დამკვეთის მოთხოვნებისა და დაპროექტების მოქმედი წესების (ნორმების) შესაბამისად . არსებული სიტუაციის მიხედვით ქ. ბათუმი, მ. აბაშიის ქუჩა #58-ში საპროექტო გენერატორიდან ქ. ბათუმში, პ. მელიქიშვილის ქუჩა #5-7-ში მდებარე ობიექტის შენობამდე ასაშენებელია 0,4 კვ-ს 340 მეტრი სიგრძის საკაბელო ეგზ.

რისთვისაც განხორციელდეს შემდეგი სამონტაჟო სამუშაოები:

გენერატორიდან ობიექტამდე ჩაიდოს 340 მეტრი სიგრძის 0,4 კვ-ს საკაბელო ეგზ.

გრუნტში კაბელის ჩადების სიღრმე ბუნებრივ პირობებში 800 მმ. ტრანშეის სიგანე 400 მმ. ტრანშეის სიგრძე 309 მ. საავტომობილო გზის გადაკვეთაზე, კაბელი გატარდეს, Ø 150 მმ გოფრირებულ მილში.



სამუშაოების წარმოების დრო და ვადა შეთანხმდეს ყველა დაინტერესებულ მხარესთან;

სამონტაჟო სამუშაოებისა და დემონტაჟის შესრულების დროს დაცული იყოს „ელექტროდანადგარების მოწყობის წესები“ და „უსაფრთხოების ტექნიკის წესები“.


					ქ. ბათუმი, პ. მელიქიშვილის ქუჩა №5-7-ში მდებარე ობიექტის სარეზერვო ელ.მომარაგების პროექტი			
დირექტორი	ი.ჯიბლაძე				დამკვეთი: შპს „ჯერო“	სტადია	ფურც.	ფურც.-ბი
შეასრულა	ი.ჯიბლაძე				განმარტები ბარათი	შპს „ჯერო პროექტი“		



# 0,4 კვ ძაბვის თხრილი

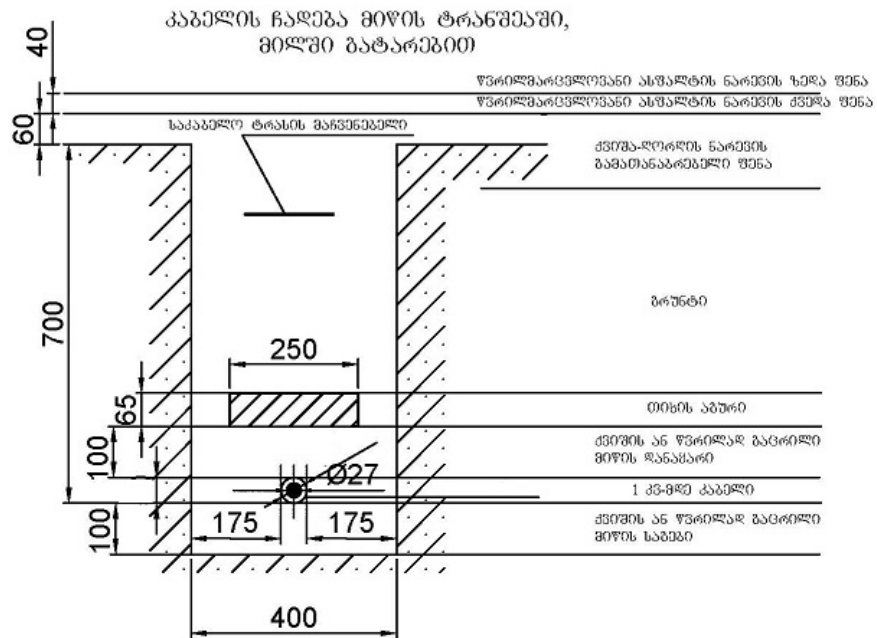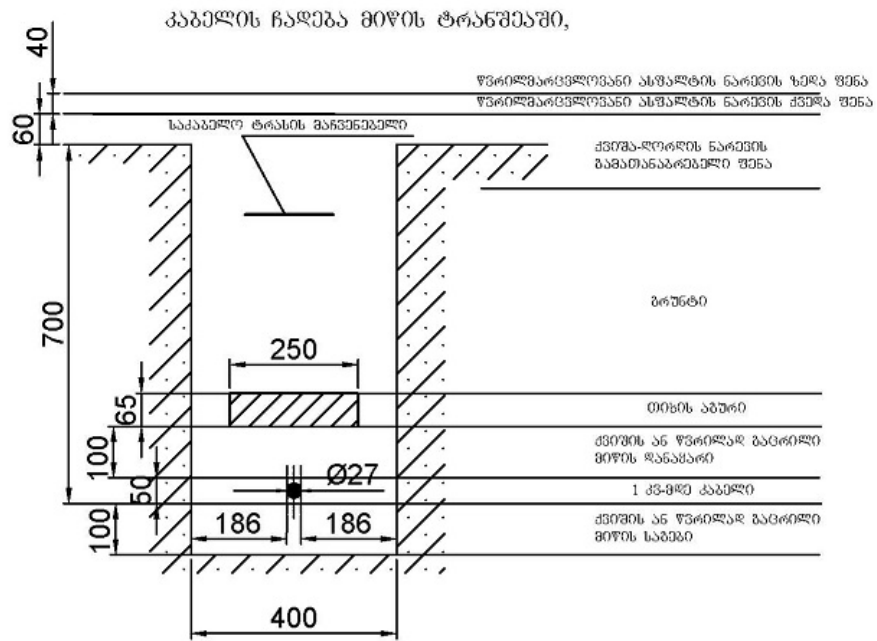

					ქ. ბათუმი, პ. მელიქიშვილის ქუჩა №5-7-ში მდებარე ობიექტის სარეზერვო ელ. მომარაგების პროექტი		
დირექტორი	ი.ჯიბლაძე			დამკვეთი: შპს „ჯერო“	სტადია	ფურც.	ფურც.-ბი
შეასრულა	ი.ჯიბლაძე			0,4 კვ ძაბვის თხრილი	შპს „ჯეო პროექტი“		

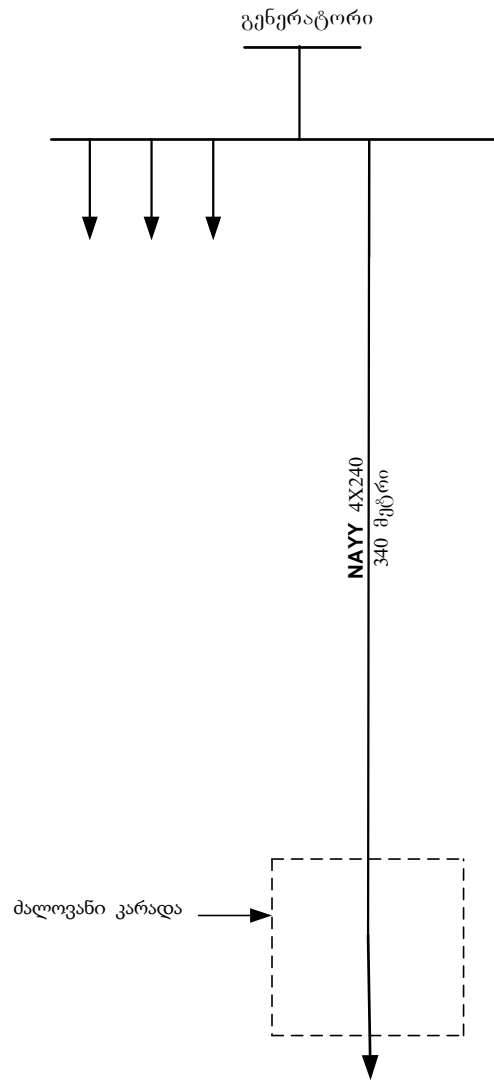


					ქ. ბათუმი, პ. მელიქიშვილის ქუჩა №5-7-ში მდებარე ობიექტის სარეზერვო ელ.მომარაგების პროექტი		
დირექტორი	ი.ჯიბლაძე			დამკვეთი: შპს „ჯერო“	სტადია	ფურც.	ფურც.-ში
შეასრულა	ი.ჯიბლაძე			სქემა	შპს „ჯეო პროექტი“		
..							

სამონტაჟო მასალების სპეციფიკაცია

№	დასახელება	განზ.ერთ.	რ-ბა
1	კაბელი 0,4 კვ. NAYY 4X240	მეტრი	340
2	ბუნკი ალუმინის 240მმ	ცალი	8
3	მილი პლასტმასის გოფირებული 150 მმ	მეტრი	34
4	მანიშნებელი ლენტი LC9-150	მეტრი	309
5	ქვიშა	მ <sup>2</sup>	24.72

					ქ. ბათუმი, პ. მელიქიშვილის ქუჩა №5-7-ში მდებარე ობიექტის სარეზერვო ელ.მომარაგების პროექტი		
დირექტორი	ი.ჯიბლაძე			დამკვეთი: შპს „ჯერო“	სტადია	ფურც.	ფურც.-ბი
შეასრულა	ი.ჯიბლაძე			მასალების სპეციფიკაცია	შპს „ჯერო პროექტი“		

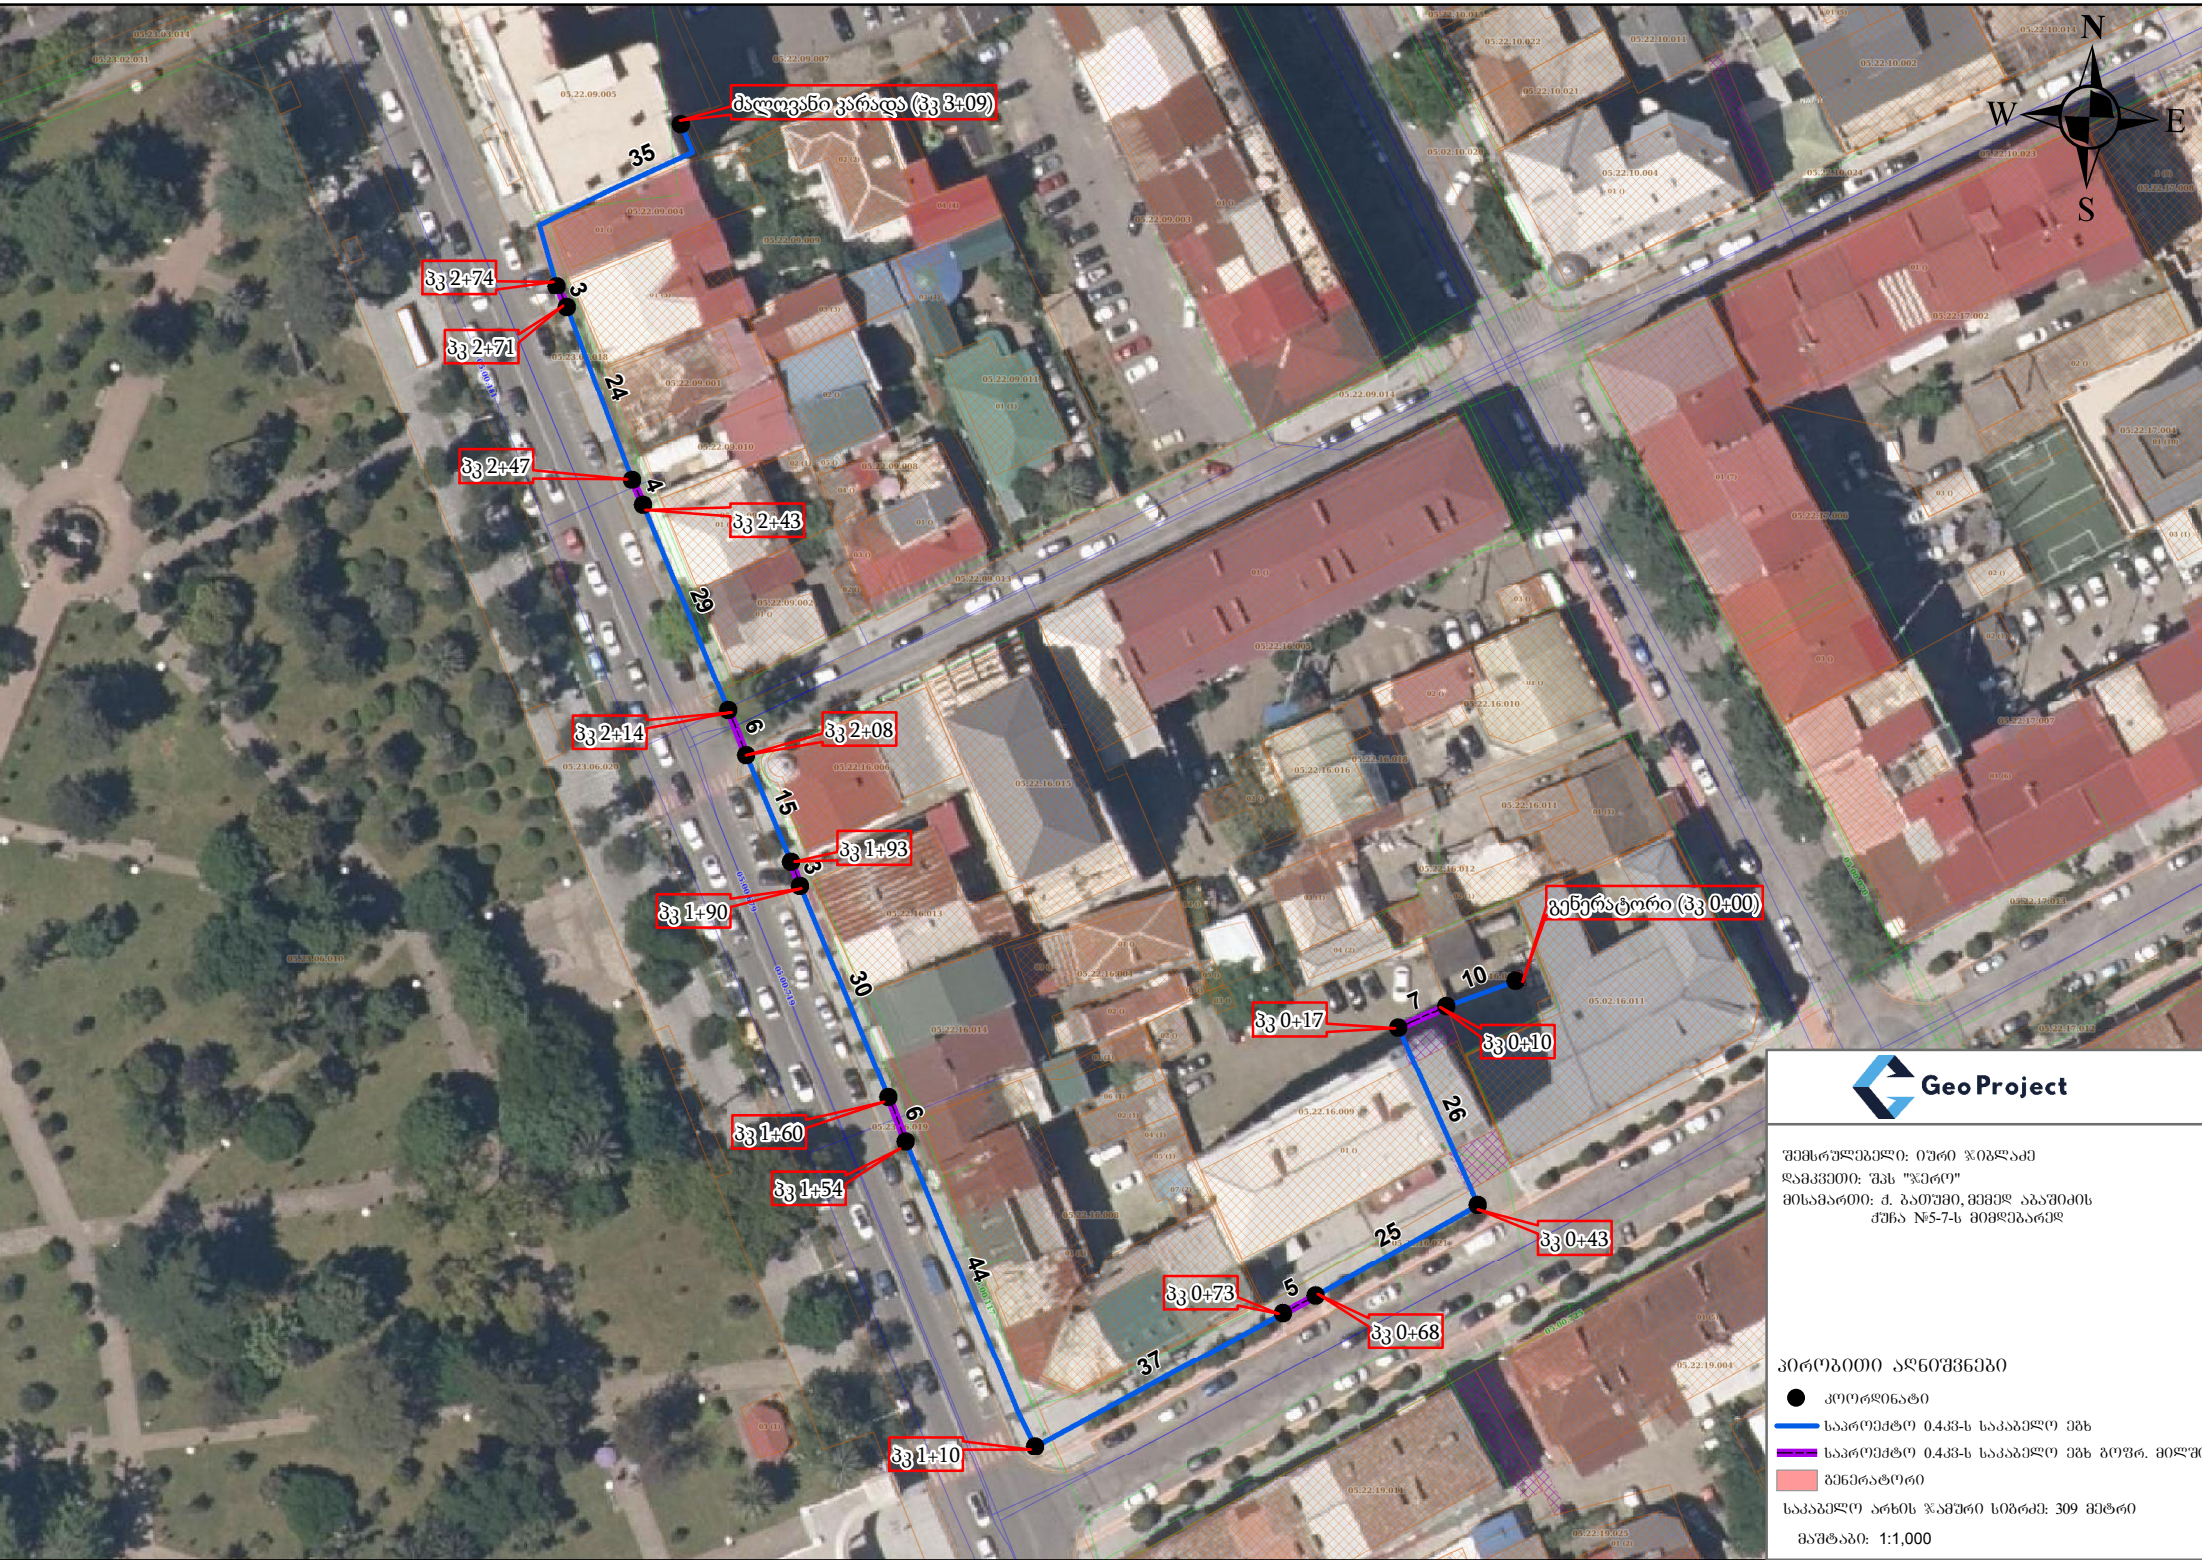

შენიშვნები: იური ჯიბლაძე  
ლაშქვაძე: შპს "ჯიბლა"  
მისამართი: ქ. ბათუმი, მუხომბა ავანპოლის  
ქუჩა №5-7ს მიმდებარედ

- პროექტის აღწერა
- კოორდინატი
  - საარსებო 0.4კმ-ს საკაბელო მეს
  - საარსებო 0.4კმ-ს საკაბელო მეს გოპრ. მილში
  - მენატორი
- საკაბელო არხის ჯამური სიგრძე: 309 მეტრი  
მასშტაბი: 1:1,000