


01-რსთ-775.30
მესწ-774.68
მრუდი მარცხნივ
R-350

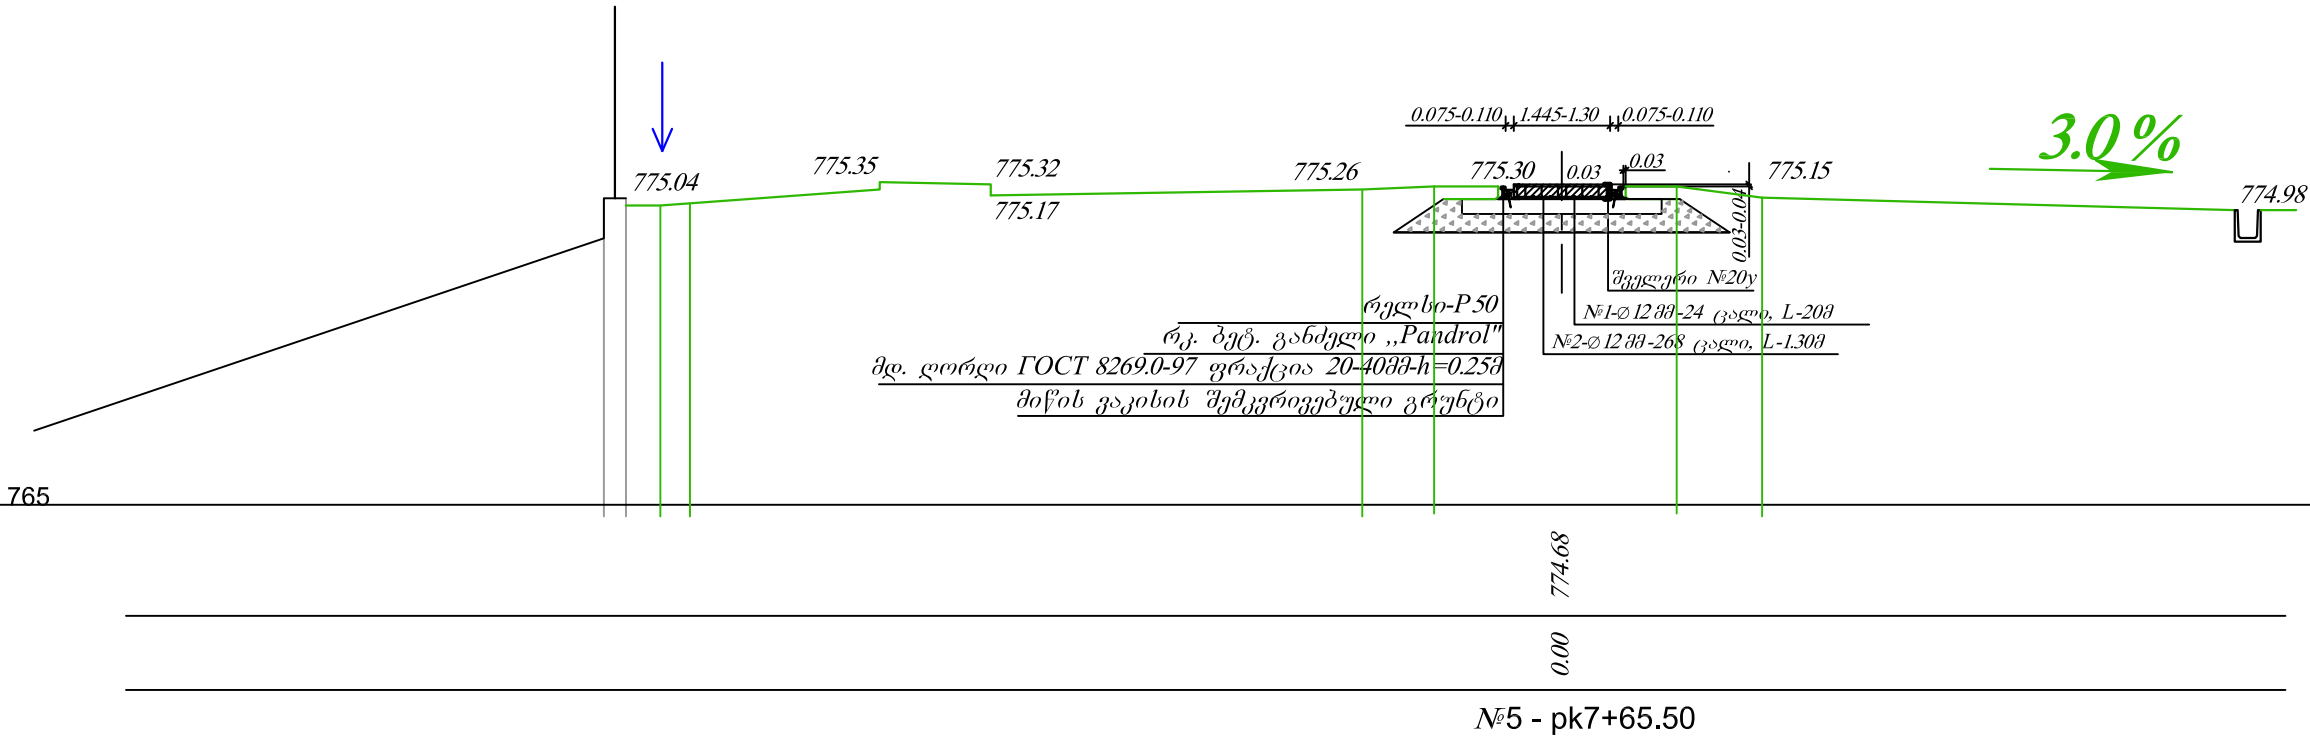

დამკვეთი:
Project Client:

"IDS Borjomi Georgia"

მისამართი:
Registered Address:

#39 თორის ქუჩა, ბორჯომა, საქართველო
#39 Tori str, Borjomi, Georgia

#	თარიღი Date:	აღწერა Description:	DMK/PO	LSG/PM

მიმღების შეფასება:
Recipient Action:

☐ A - დოკუმენტი დამტკიცებულია / Document approved, you may proceed with work

☐ B - დადასტურებულია კომენტარებით / Approved with comments

☐ C - დოკუმენტი დაკომენტარებულია / Document declined, with action for further review

☐ X - დოკუმენტი გაუქმებულია / Document cancelled, do not proceed with work

მდებარეობა გეგმაზე / Key plan

B-1 B-2 B-3 B-4 B-5 B-6 B-7 B-8 B-9 B-10
B-11 B-12 B-13
T-1 T-2 T-3 T-4

სართულის მდებარეობა:
Floor location:

არქიტექტორი
Design architect:

დამარკი

საინჟინერო-პროექტული კომპანია

www.dmark.ge

პროექტის მენეჯმენტი
Project Management:

LSG Solutions

პროექტი
Project:

რეკონსტრუქციის
/ Borjomi factory #2. Reconstruction

ნახაზის სახელწოდება
Drawing title:

რკინიგზის ღიანდავის
გაბიე პროფილები

დასაზა Drawn by:	დადასტურა Approved by:	
ბიმ მენეჯერი BIM manager:	AK	
რევიზია Revision:	სტადია Status:	ფორმატი Format:
	SD	A3

ნახაზის კოდი
Drawing code:

BF2- DMK- SD- B4- ZZZ- R00

ნახაზის ნომერი
Drawing no:

RR-505

შენიშვნები
Sheet notes:

შენიშვნისავტორი
Comments by: