
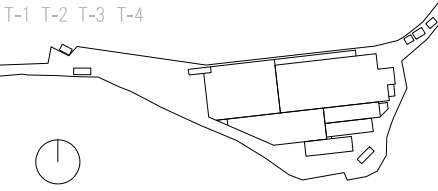


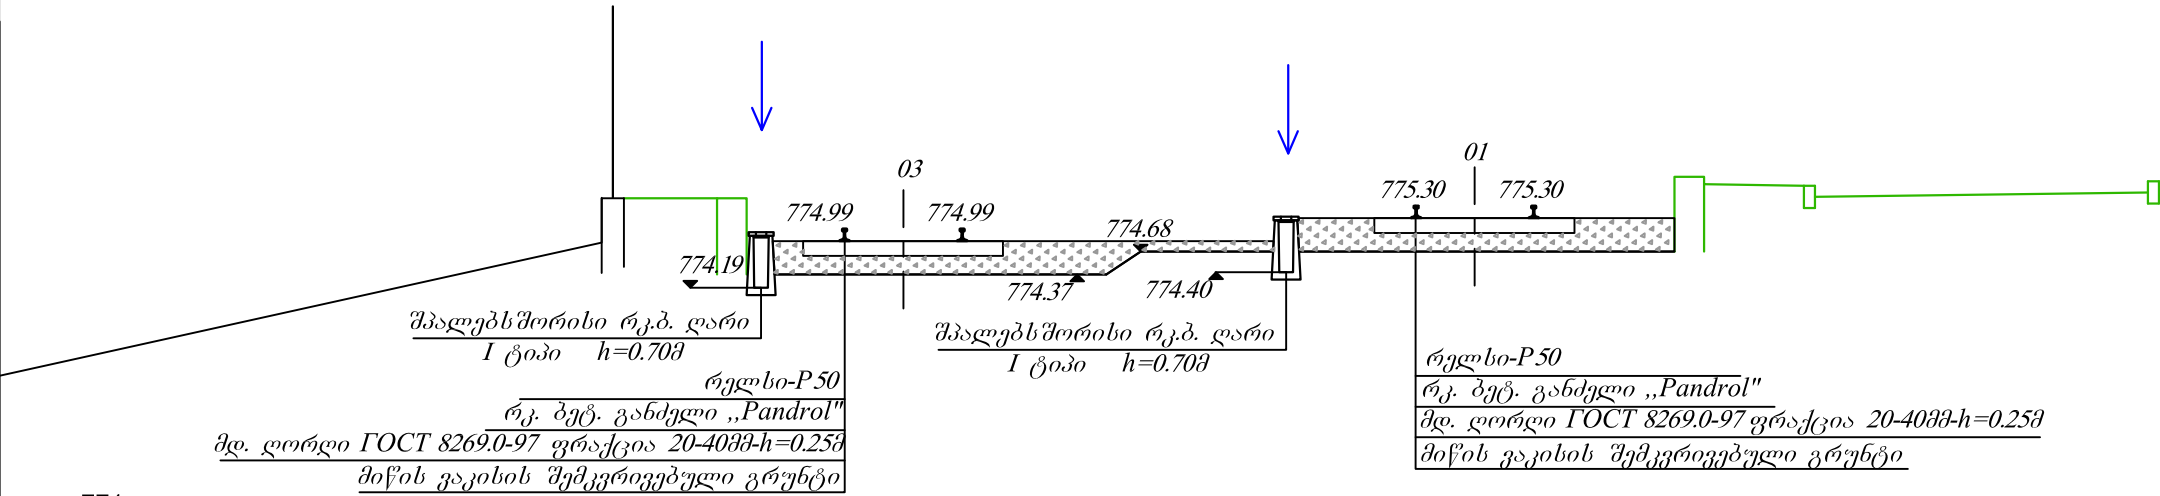


01-რსო-775.30
მესწ-774.68
მრუდი მარცხნივ
R-350

დამკვეთი: Project Client: "IDS Borjomi Georgia" 				
მისამართი: Registered Address: #39 თორის ქუჩა, ბორჯომა, საქართველო #39 Tori str, Borjomi, Georgia				
#	თარიღი Date:	აღწერა Description:	DMK/PO	LSG/PM
მიმღების შეფასება: Recipient Action: <input type="checkbox"/> A - დოკუმენტი დამტკიცებულია / Document approved, you may proceed with work <input type="checkbox"/> B - დადასტურებულია კომენტარებით / Approved with comments <input type="checkbox"/> C - დოკუმენტი დაკომენტარებულია / Document declined, with action for further review <input type="checkbox"/> X - დოკუმენტი გაუქმებულია / Document cancelled, do not proceed with work				
მდებარეობა გეგმაზე / Key plan B-1 B-2 B-3 B-4 B-5 B-6 B-7 B-8 B-9 B-10 B-11 B-12 B-13 T-1 T-2 T-3 T-4 				
სართულის მდებარეობა: Floor location:				
არქიტექტორი Design architect: 				
პროექტის მენეჯმენტი Project Management: LSG Solutions 				
პროექტი Project: რეკონსტრუქციის / Borjomi factory #2. Reconstruction				
ნახაზის სახელწოდება Drawing title: რკინიგზის ლიანდაგის განივი პროფილები				
დახაზა Drawn by: ბიმ მენეჯერი BIM manager: DA		დადასტურა Approved by: AK		
რევიზია Revision:	სტატუსი Status: SD	ფორმატი Format: A3		
ნახაზის კოდი: Drawing code: BF2- DMK- SD- B4- ZZZ- R00				
ნახაზის ნომერი Drawing no: RR-504				



771	774.19 774.37	774.37	774.37 774.68	774.40	774.68	774.68
	-9.65 -9.46	-7.72	-4.98 -4.50	-2.55	0.00	2.70

№4 - pk6+83

შენიშვნები
Sheet notes:

შენიშვნის ავტორი
Comments by: