




საქართველოს იუსტიციის სამინისტრო
საჯარო რეგისტრის ეროვნული სააგენტო


საკადასტრო გეგმა

საჯარო რეგისტრის
ეროვნული სააგენტო

მიწის ნაკვეთის საკადასტრო კოდი: 01.10.13.040.044
განცხადების რეგისტრაციის ნომერი: 882015012448
მიწის ნაკვეთის ფართობი: 2323 კვ.მ.
ღანიშნულება: არასასოფლო-სამეურნეო
მომზადების თარიღი 14.01.15

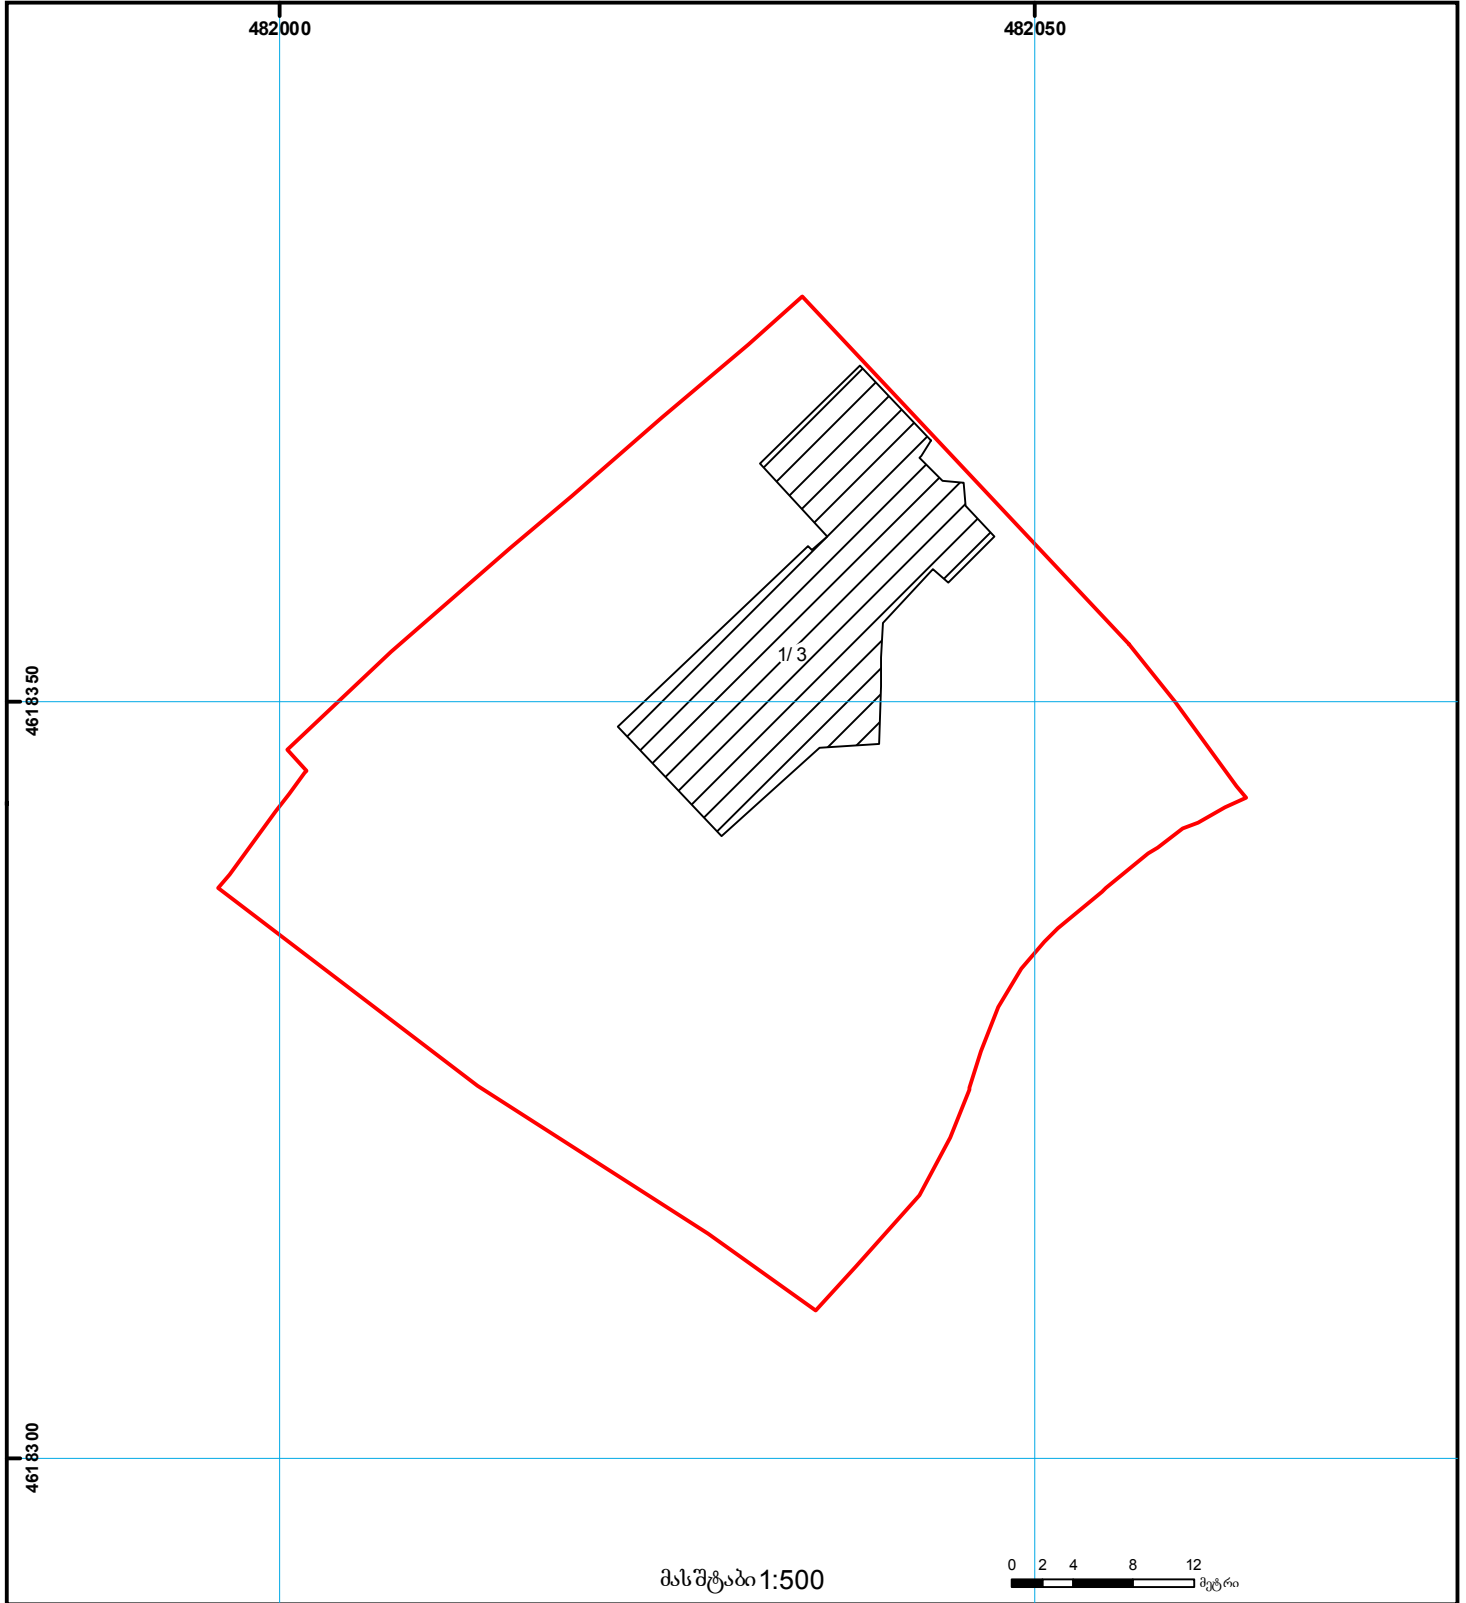

მასშტაბი 1:500

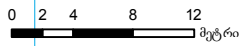

	შენიშნული ნაკვეთის საკადასტრო საზღვარი		ვალი ნაკვეთი		საზოგადოებრივი ნაკვეთი	UTM (საერთაშორისო) სისტემის კოორდ.
	მიწის ნაკვეთის საკადასტრო საზღვარი		მშენებარე ნაკვეთი		მიწის ქვეშა ნაკვეთი	