




si tuaci uri gegma

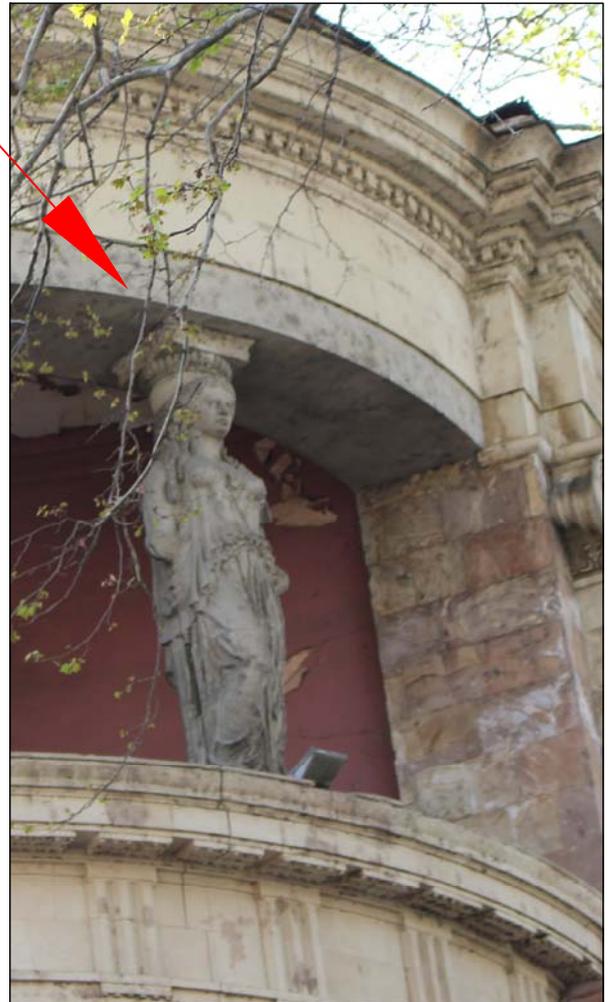

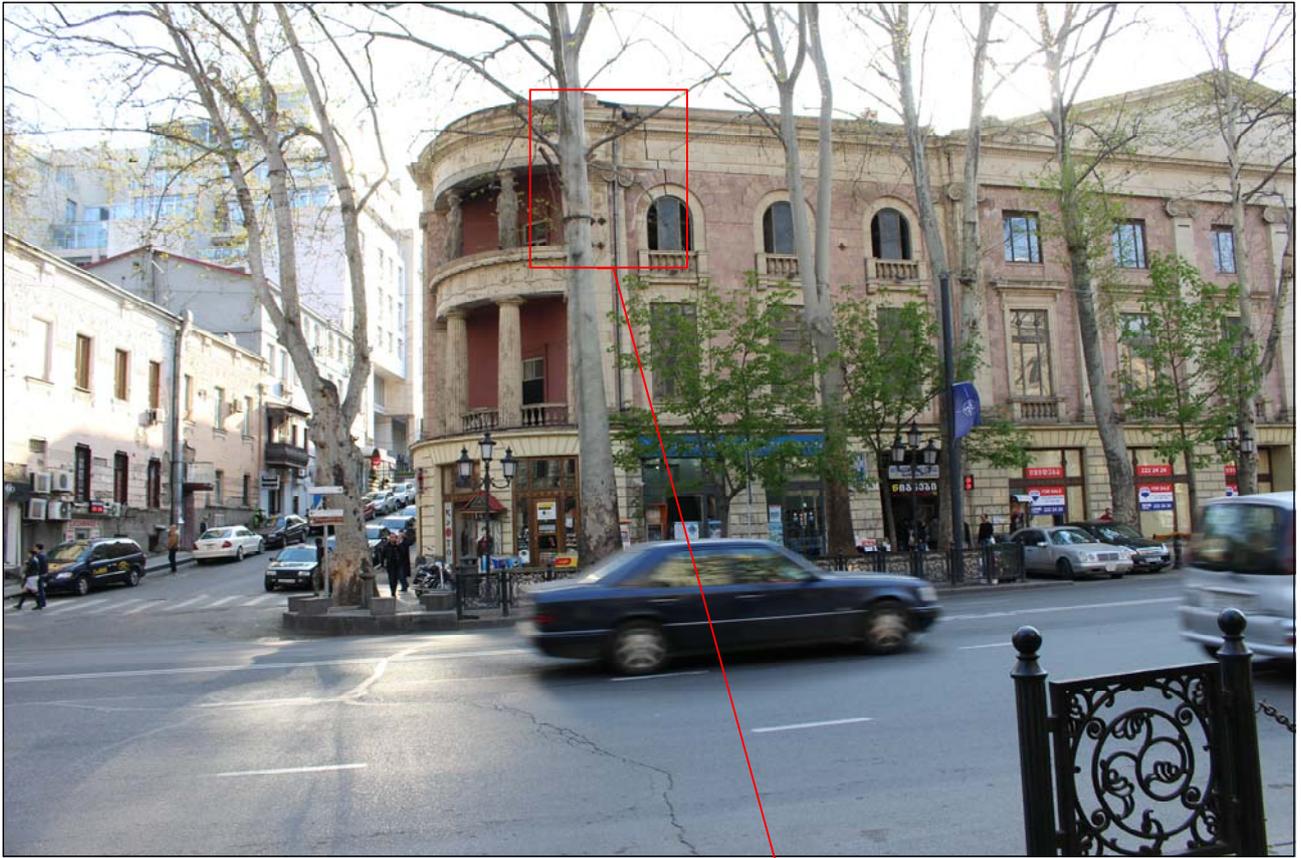

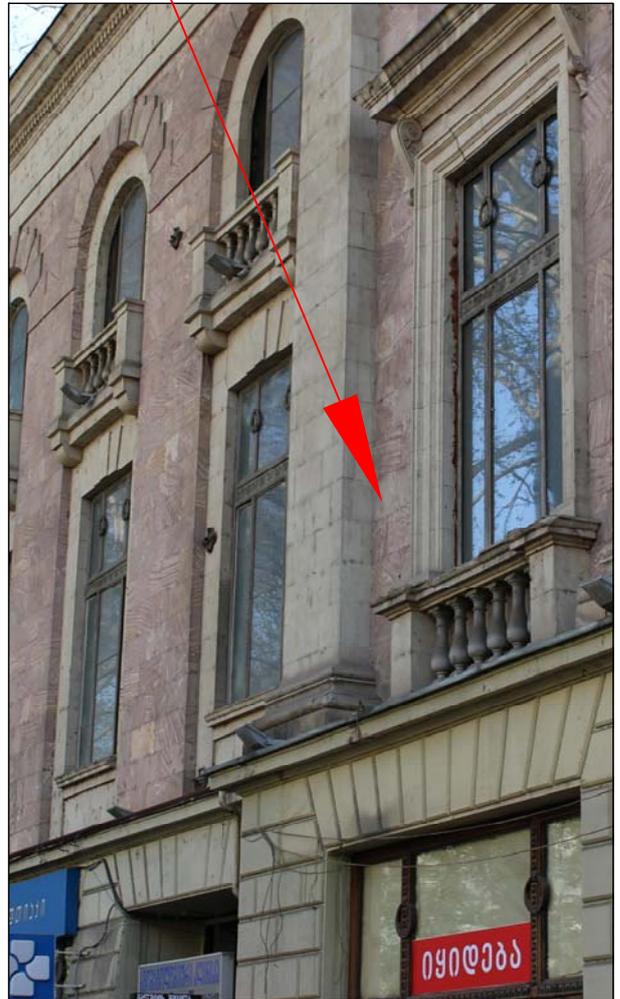





სარდაფის და სართლის გეგმა 1:100


№	ფართობი-კვ.მ.
1.	9.7
2.	11.5
3.	83
4.	18.9
5.	22.9
6.	51
7.	16.9
8.	11.7
9.	22.1
10.	13.8
11.	40.3
12.	49
13.	37.2
14.	45.5
15.	13.7
16.	11.4
17.	145.3
18.	11.9
19.	5.9
20.	11.5
21.	2.6
22.	1.7
23.	5.2
24.	0.9
25.	7.7
26.	7.7
27.	4.6
28.	4.8
29.	32.9
30.	12.4
31.	3.4
32.	2.4
33.	12.4
34.	3
35.	4.7
36.	14.5
37.	11.2
38.	17.4
39.	74.4
40.	29.4
41.	41.9
42.	79.8
43.	9.4
44.	5.3
45.	1.6
46.	5.3
47.	10.2
48.	3
49.	8.1
50.	3.9
51.	45.5
52.	89.6
53.	5.2



საპროექტო ინსტიტუტი	საპროექტო ინსტიტუტი	საპროექტო ინსტიტუტი	საპროექტო ინსტიტუტი
საპროექტო ინსტიტუტი	საპროექტო ინსტიტუტი	საპროექტო ინსტიტუტი	საპროექტო ინსტიტუტი
საპროექტო ინსტიტუტი	საპროექტო ინსტიტუტი	საპროექტო ინსტიტუტი	საპროექტო ინსტიტუტი
საპროექტო ინსტიტუტი	საპროექტო ინსტიტუტი	საპროექტო ინსტიტუტი	საპროექტო ინსტიტუტი

ანტრასოლის გზამ 8 1:100



№	ფართობი-მ ²
1.	31.5
2.	5
3.	20.4
4.	5.9
5.	12.5
6.	3.1
7.	3
8.	32.6
9.	3.3
10.	1.5
11.	1.6
12.	3.7
13.	9.4
14.	29.4
15.	11
16.	9.8
17.	17.9
18.	4.9

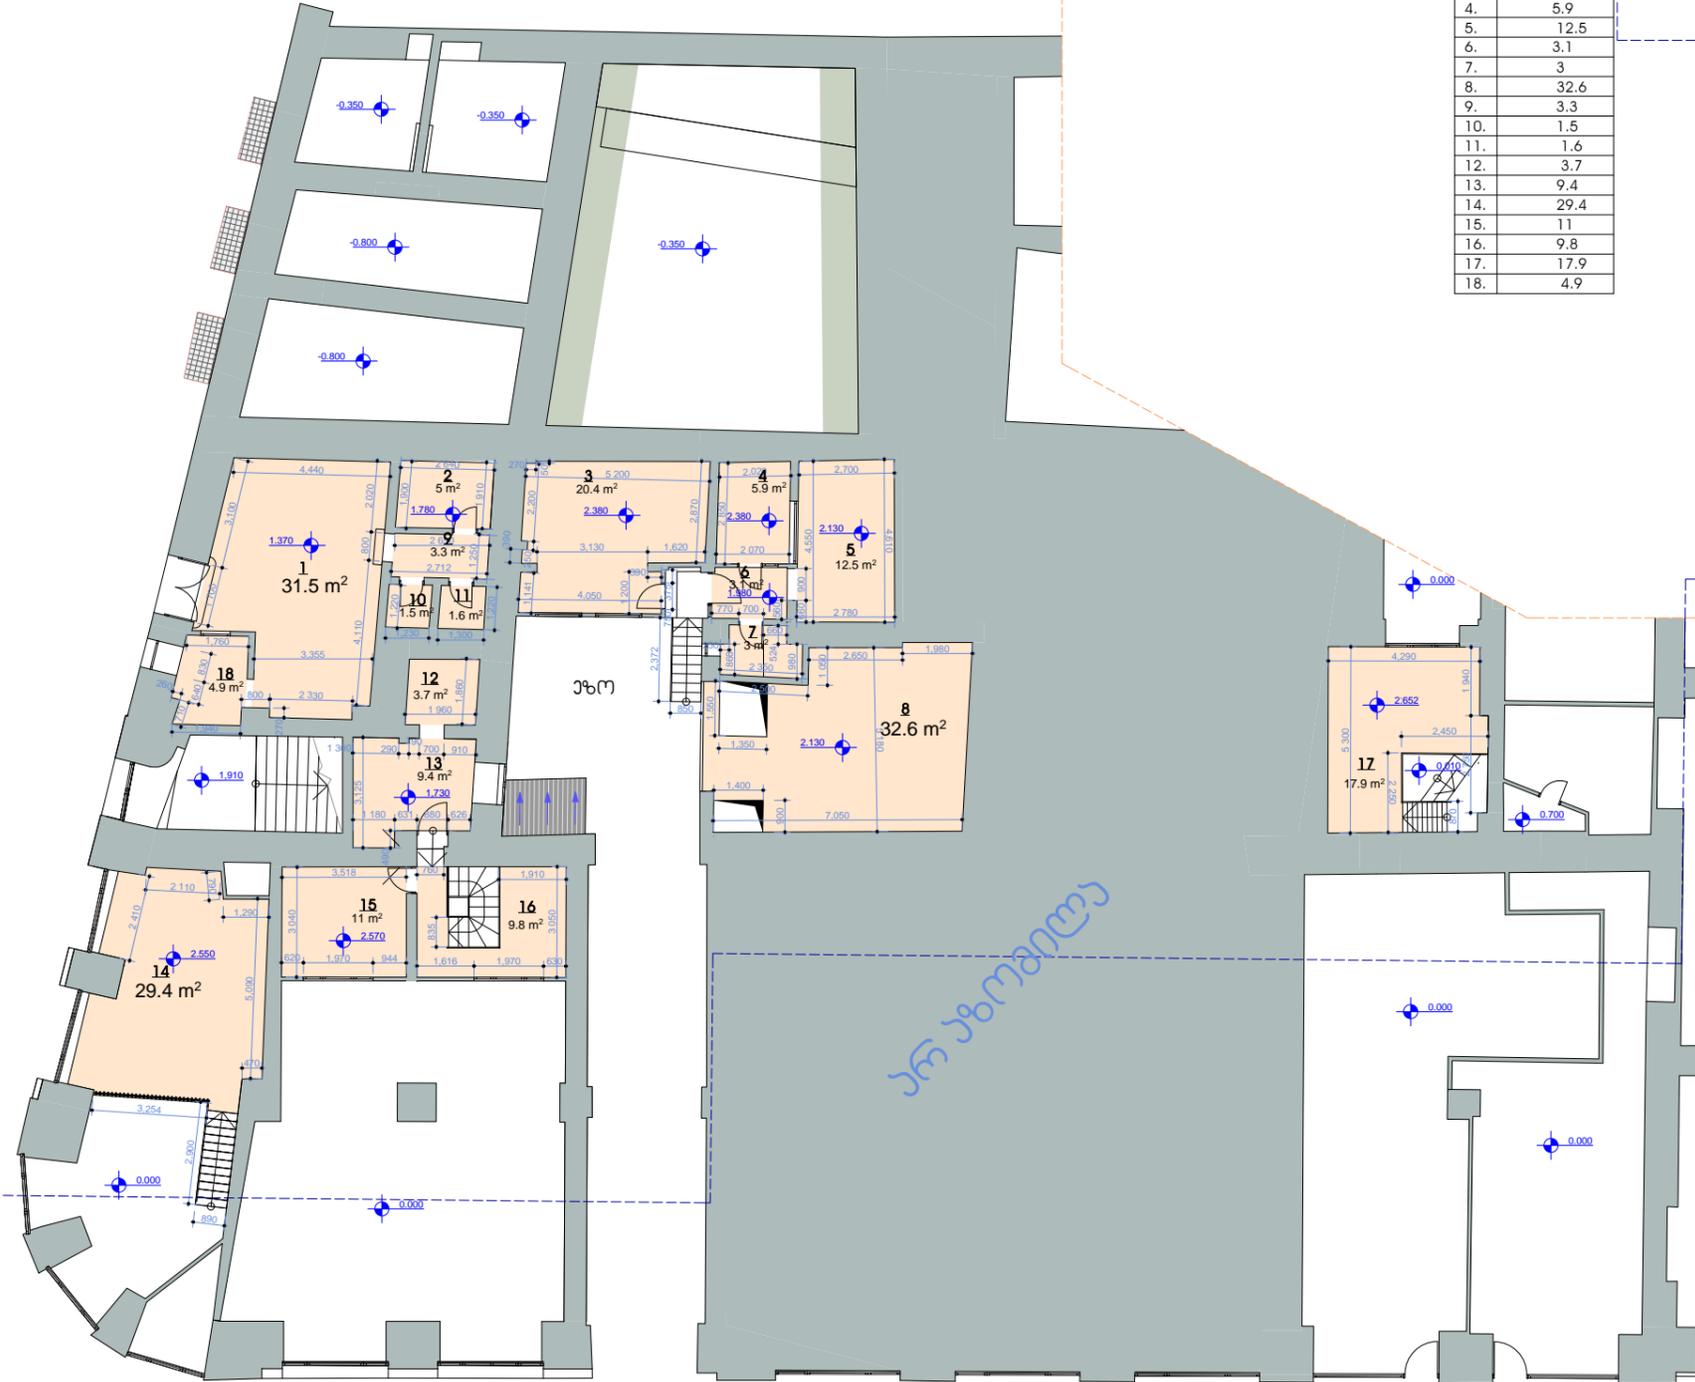

<p>საქართველოს შენიშვნისა და კონტროლის სახელმწიფო აგენტობა</p>	<p>თემატიკა: ანტრასოლის გზამ</p> <p>ფურცელი: 6. ანტრასოლის გზამ</p> <p>შეამუშავა: მ. ბაგრატიანი</p>	<p>პროექტი</p> <p>სკალირების ცხრილი: 1:100</p> <p>შენიშვნა: 1:100</p>	<p>პროექტი №</p> <p>სკალირების ცხრილი</p> <p>შენიშვნა</p>
--	---	---	---


სართლის გეგმა 1:100


ანბნის გეგმა 1:100

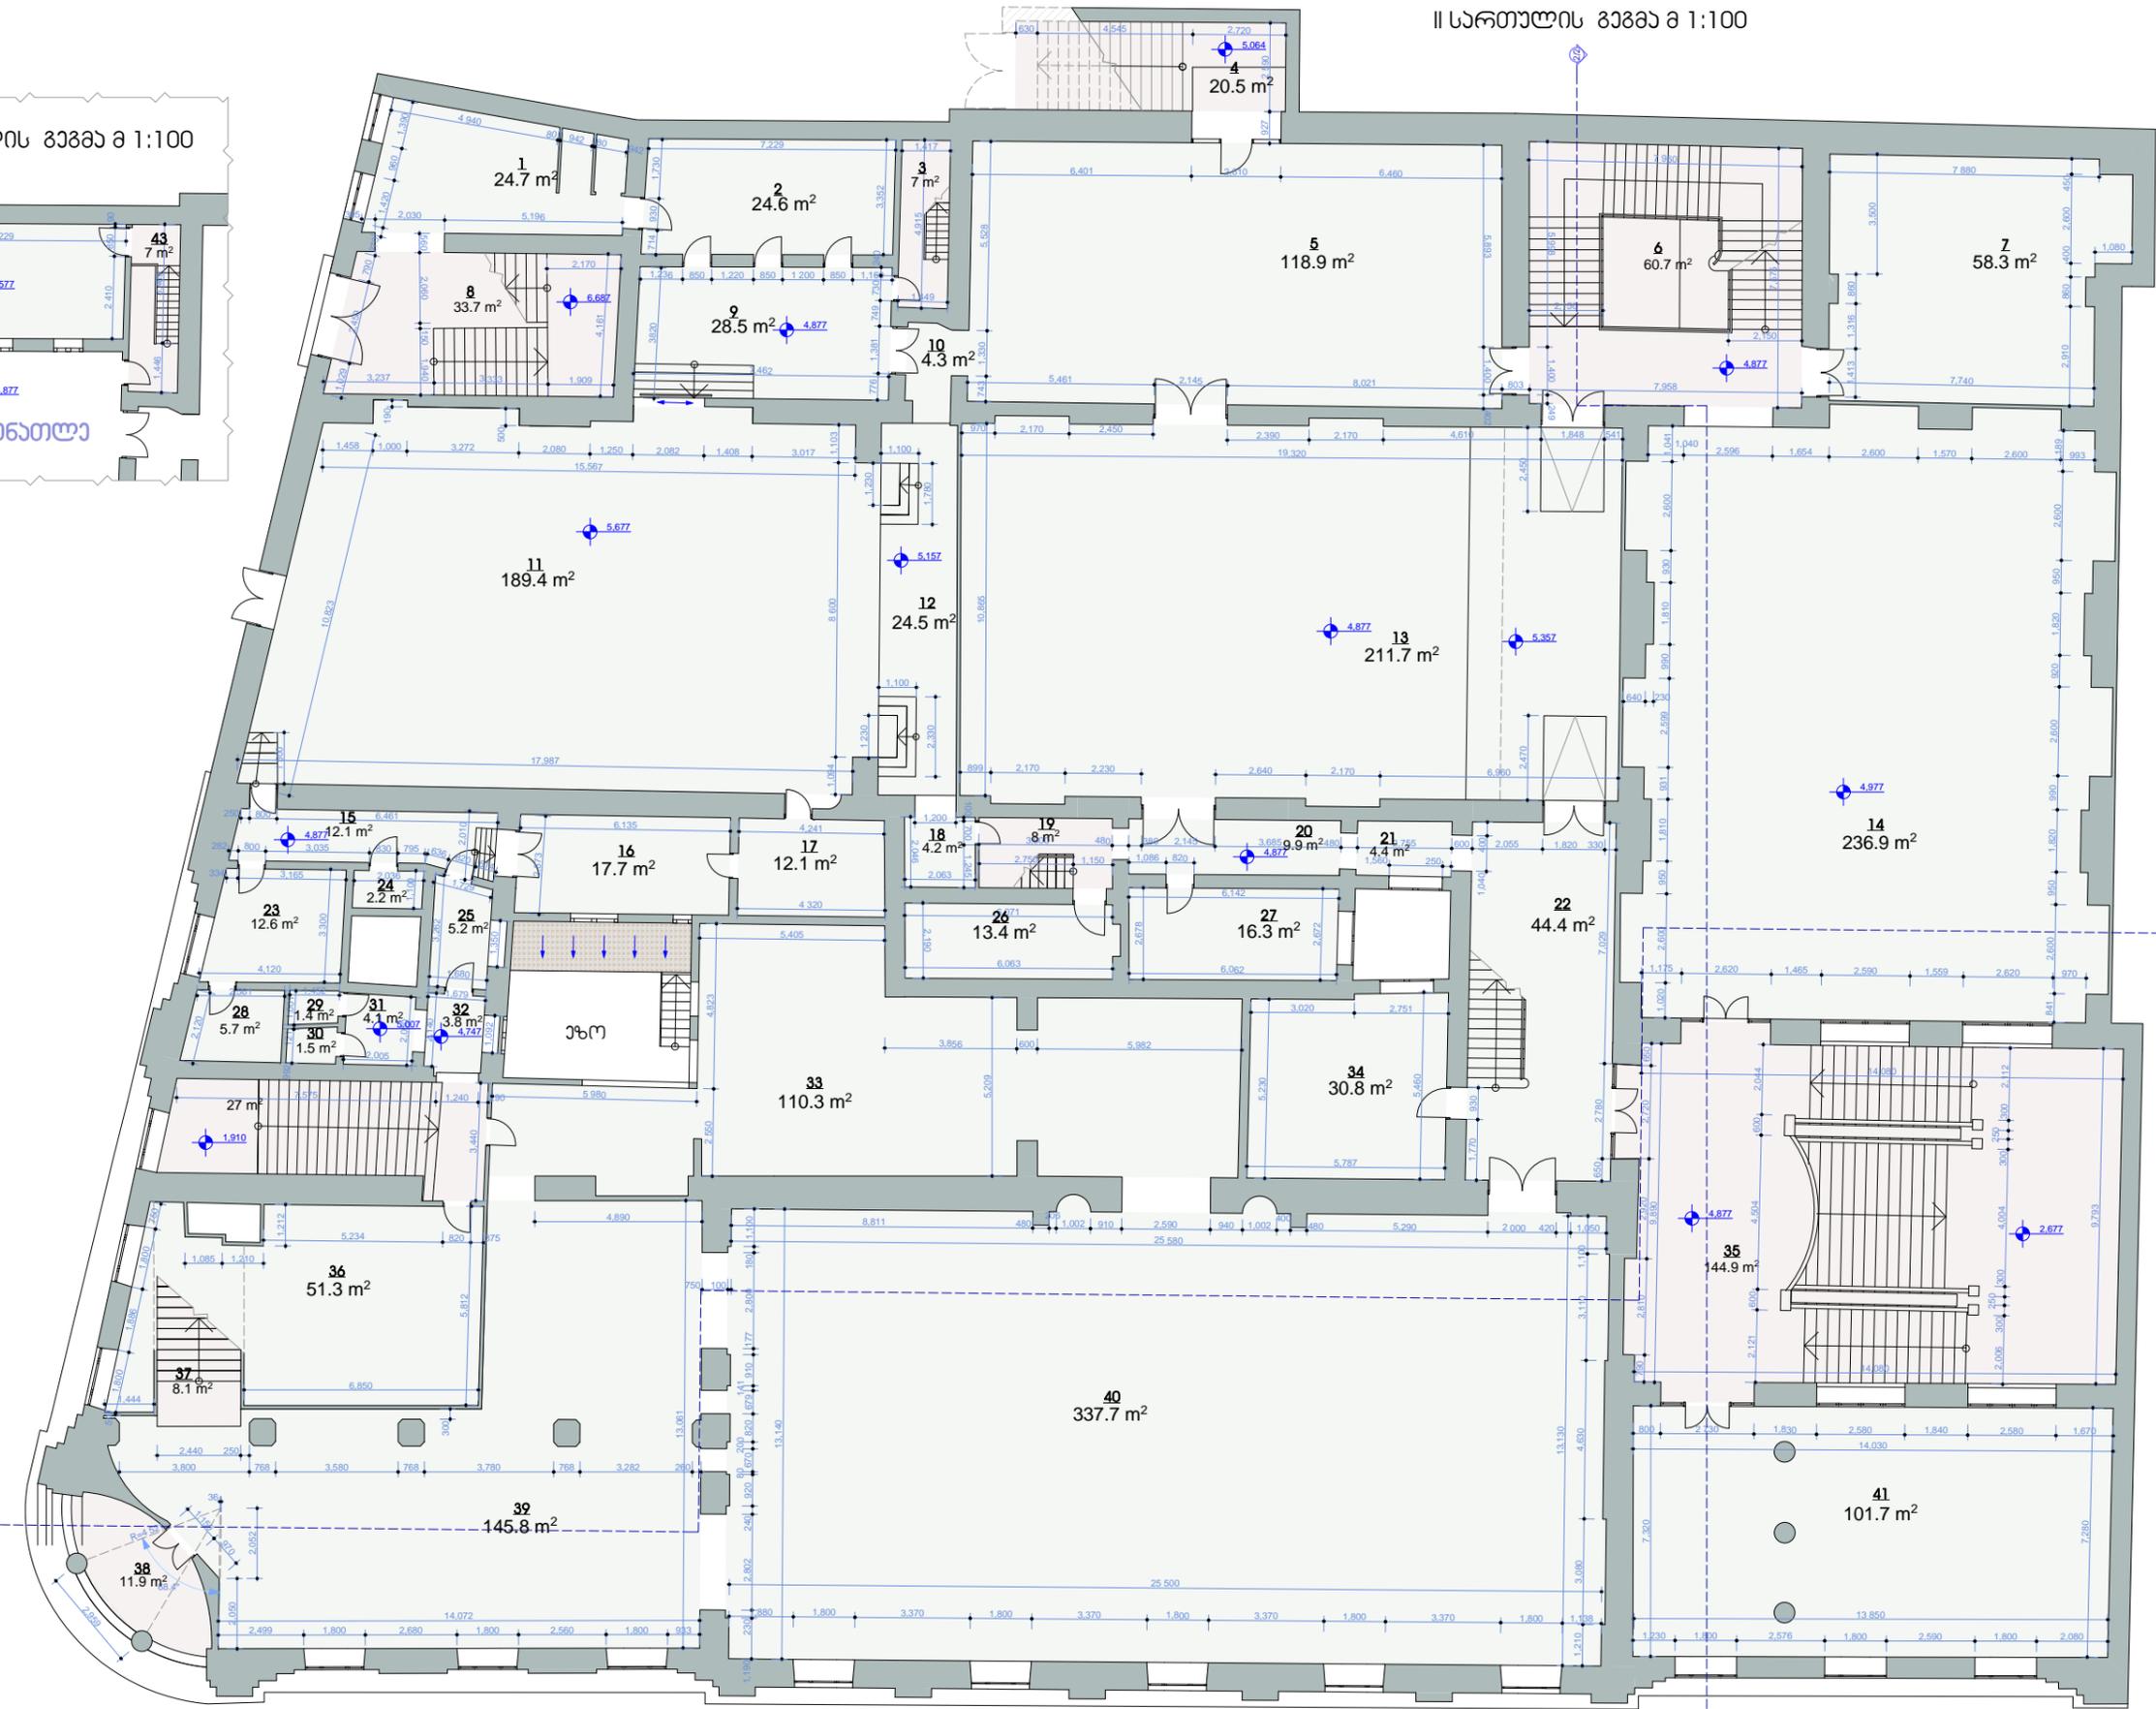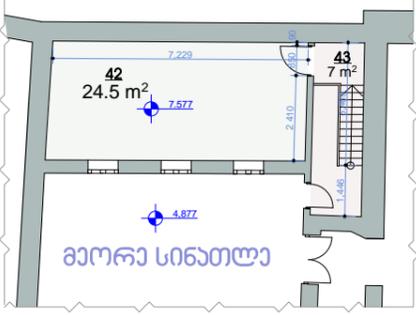

№	ფართობი-მ²
1.	24.7
2.	24.6
3.	7
4.	20.5
5.	118.9
6.	60.7
7.	58.3
8.	33.7
9.	28.5
10.	4.3
11.	189.4
12.	24.5
13.	211.7
14.	236.9
15.	12.1
16.	17.7
17.	12.1
18.	4.2
19.	8
20.	9.9
21.	4.4
22.	44.4
23.	12.6
24.	2.2
25.	5.2
26.	13.4
27.	16.3
28.	5.7
29.	1.4
30.	1.5
31.	4.1
32.	3.8
33.	110.3
34.	30.8
35.	144.9
36.	51.3
37.	8.1
38.	11.9
39.	145.8
40.	337.7
41.	101.7
42.	24.5
43.	7

№	ფართობი-მ ²
1.	27.1
2.	33.9
3.	70.9
4.	129
5.	60.5
6.	34.9
7.	62.1
8.	9.1
9.	21.1
10.	12.5
11.	3.3
12.	6.1
13.	2.7
14.	28.3
15.	23
16.	47.4
17.	15.1
18.	21.4
19.	70.1
20.	11.9
21.	8.5
22.	3.8
23.	27
24.	164.6
25.	3.7
26.	15.9
27.	4.9
28.	13.6
29.	4.2
30.	211.9
31.	13.2
32.	7.5

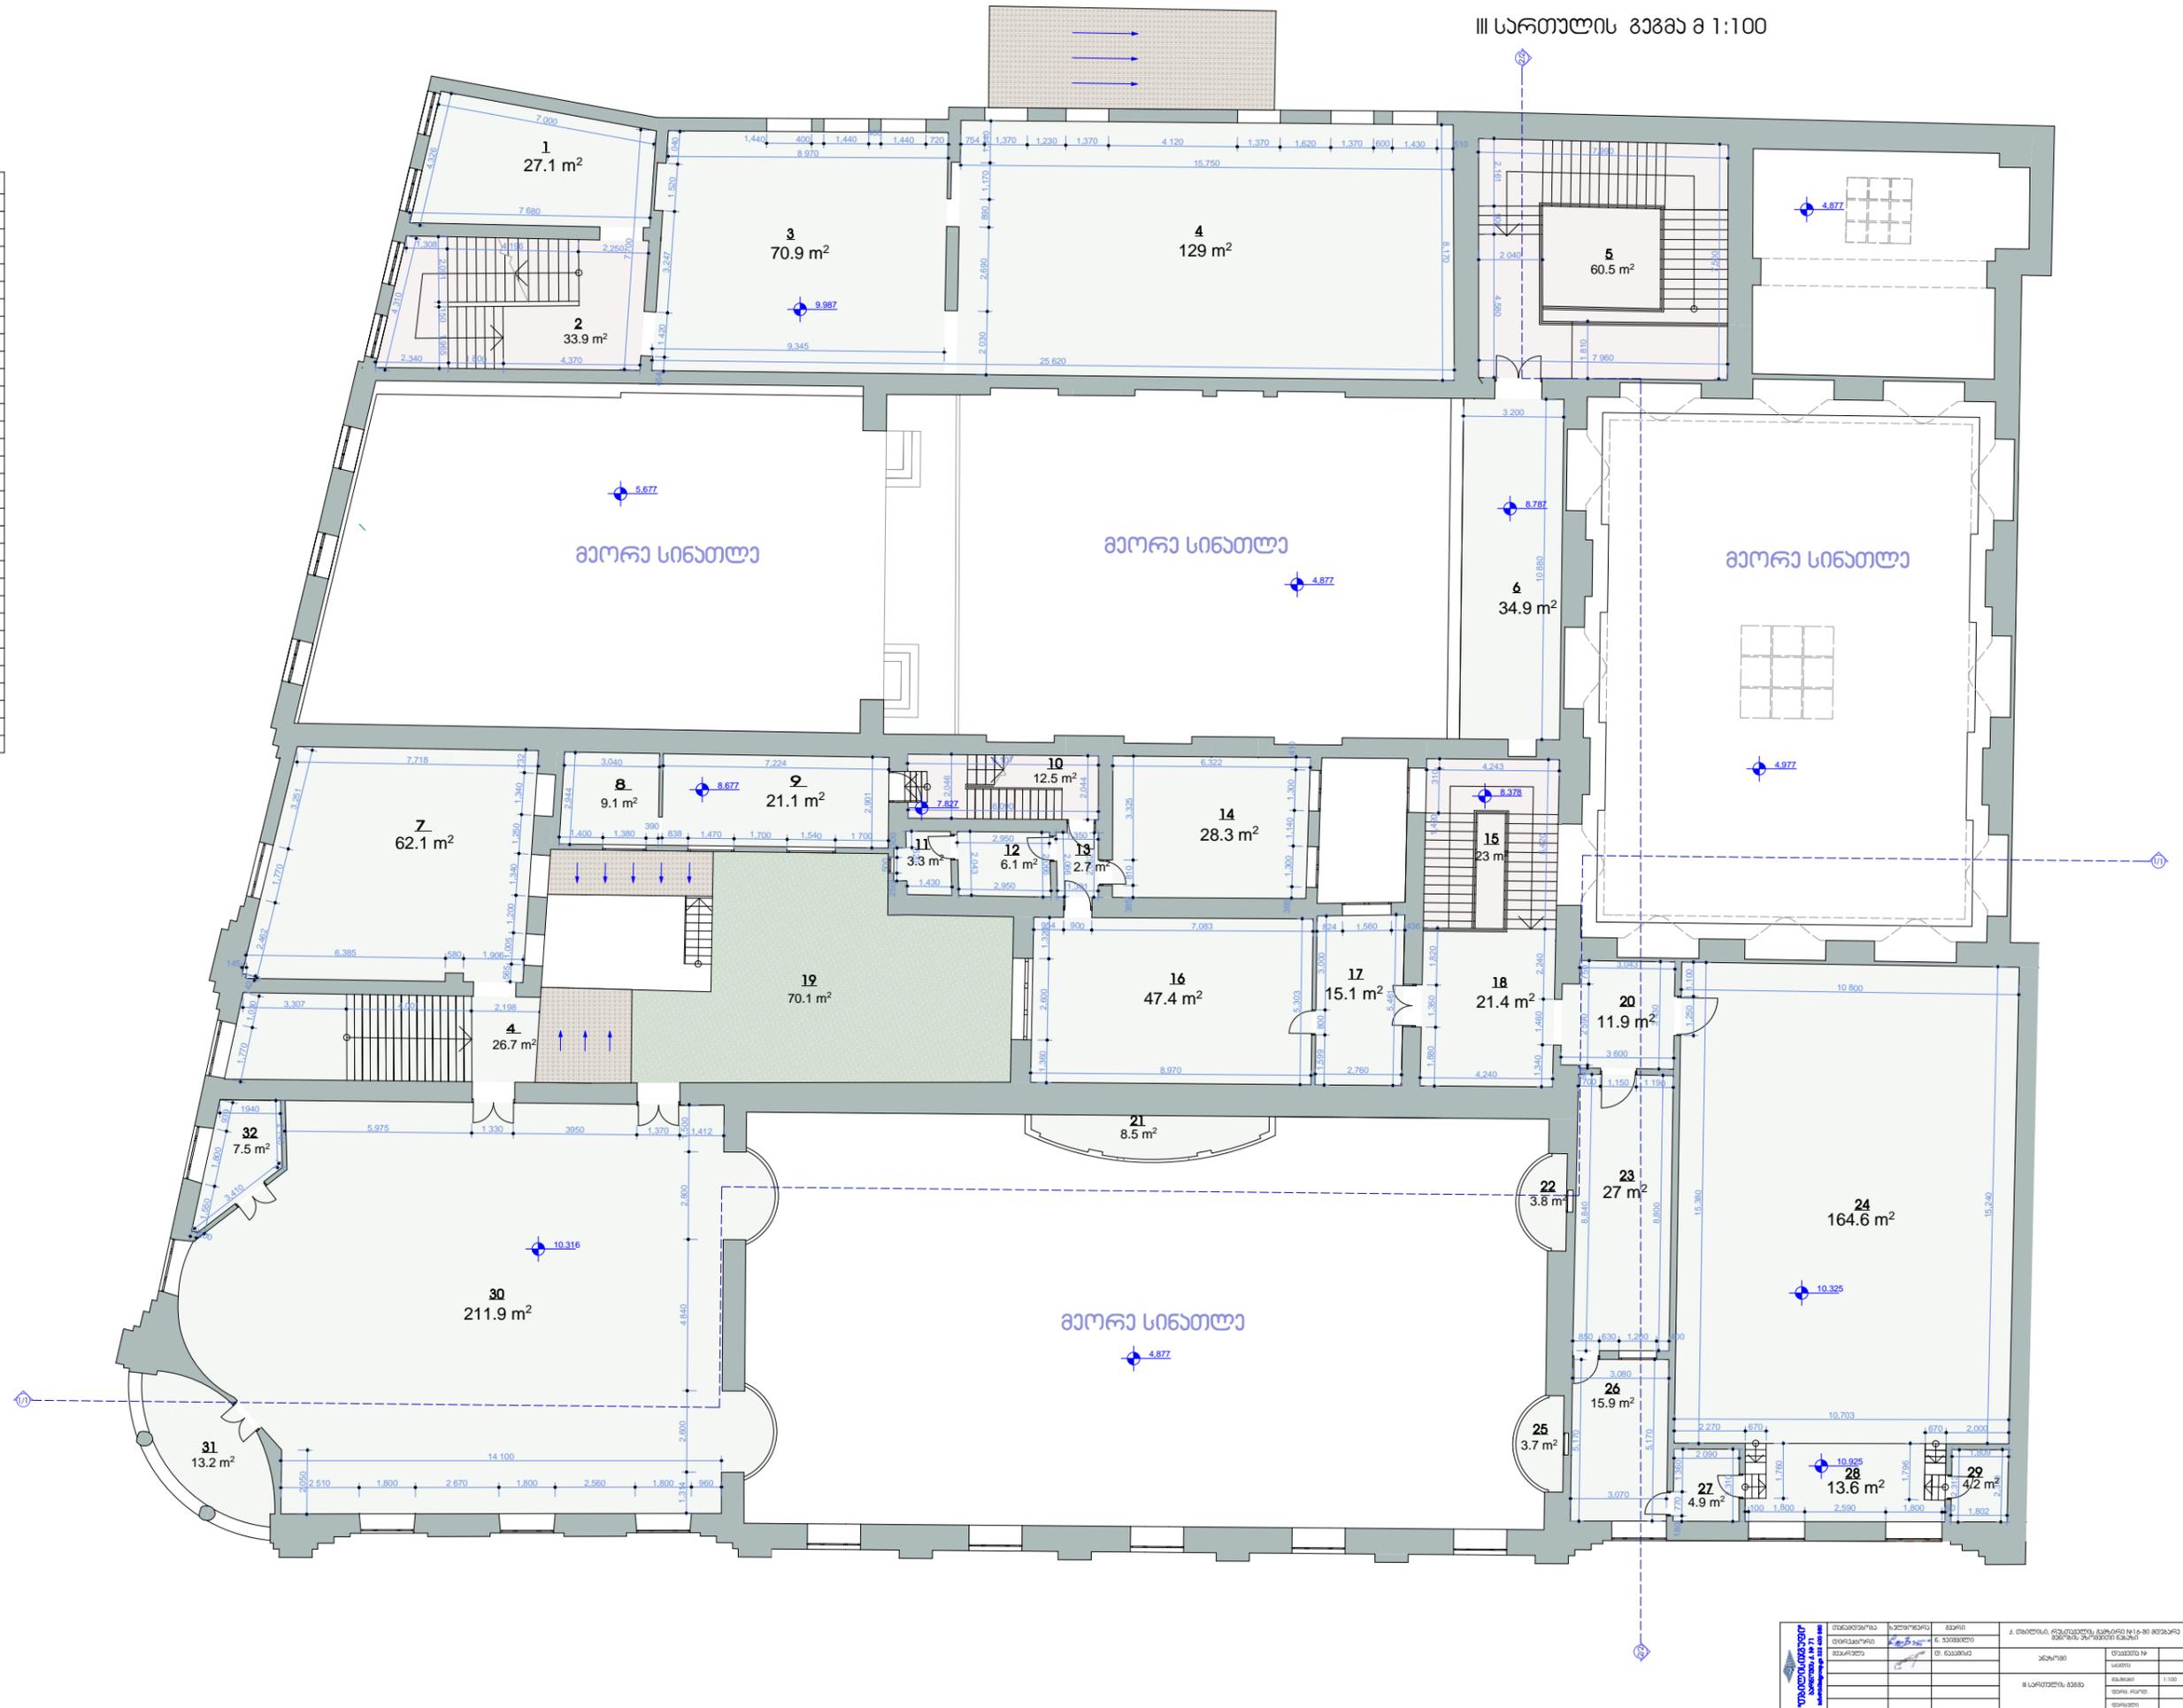

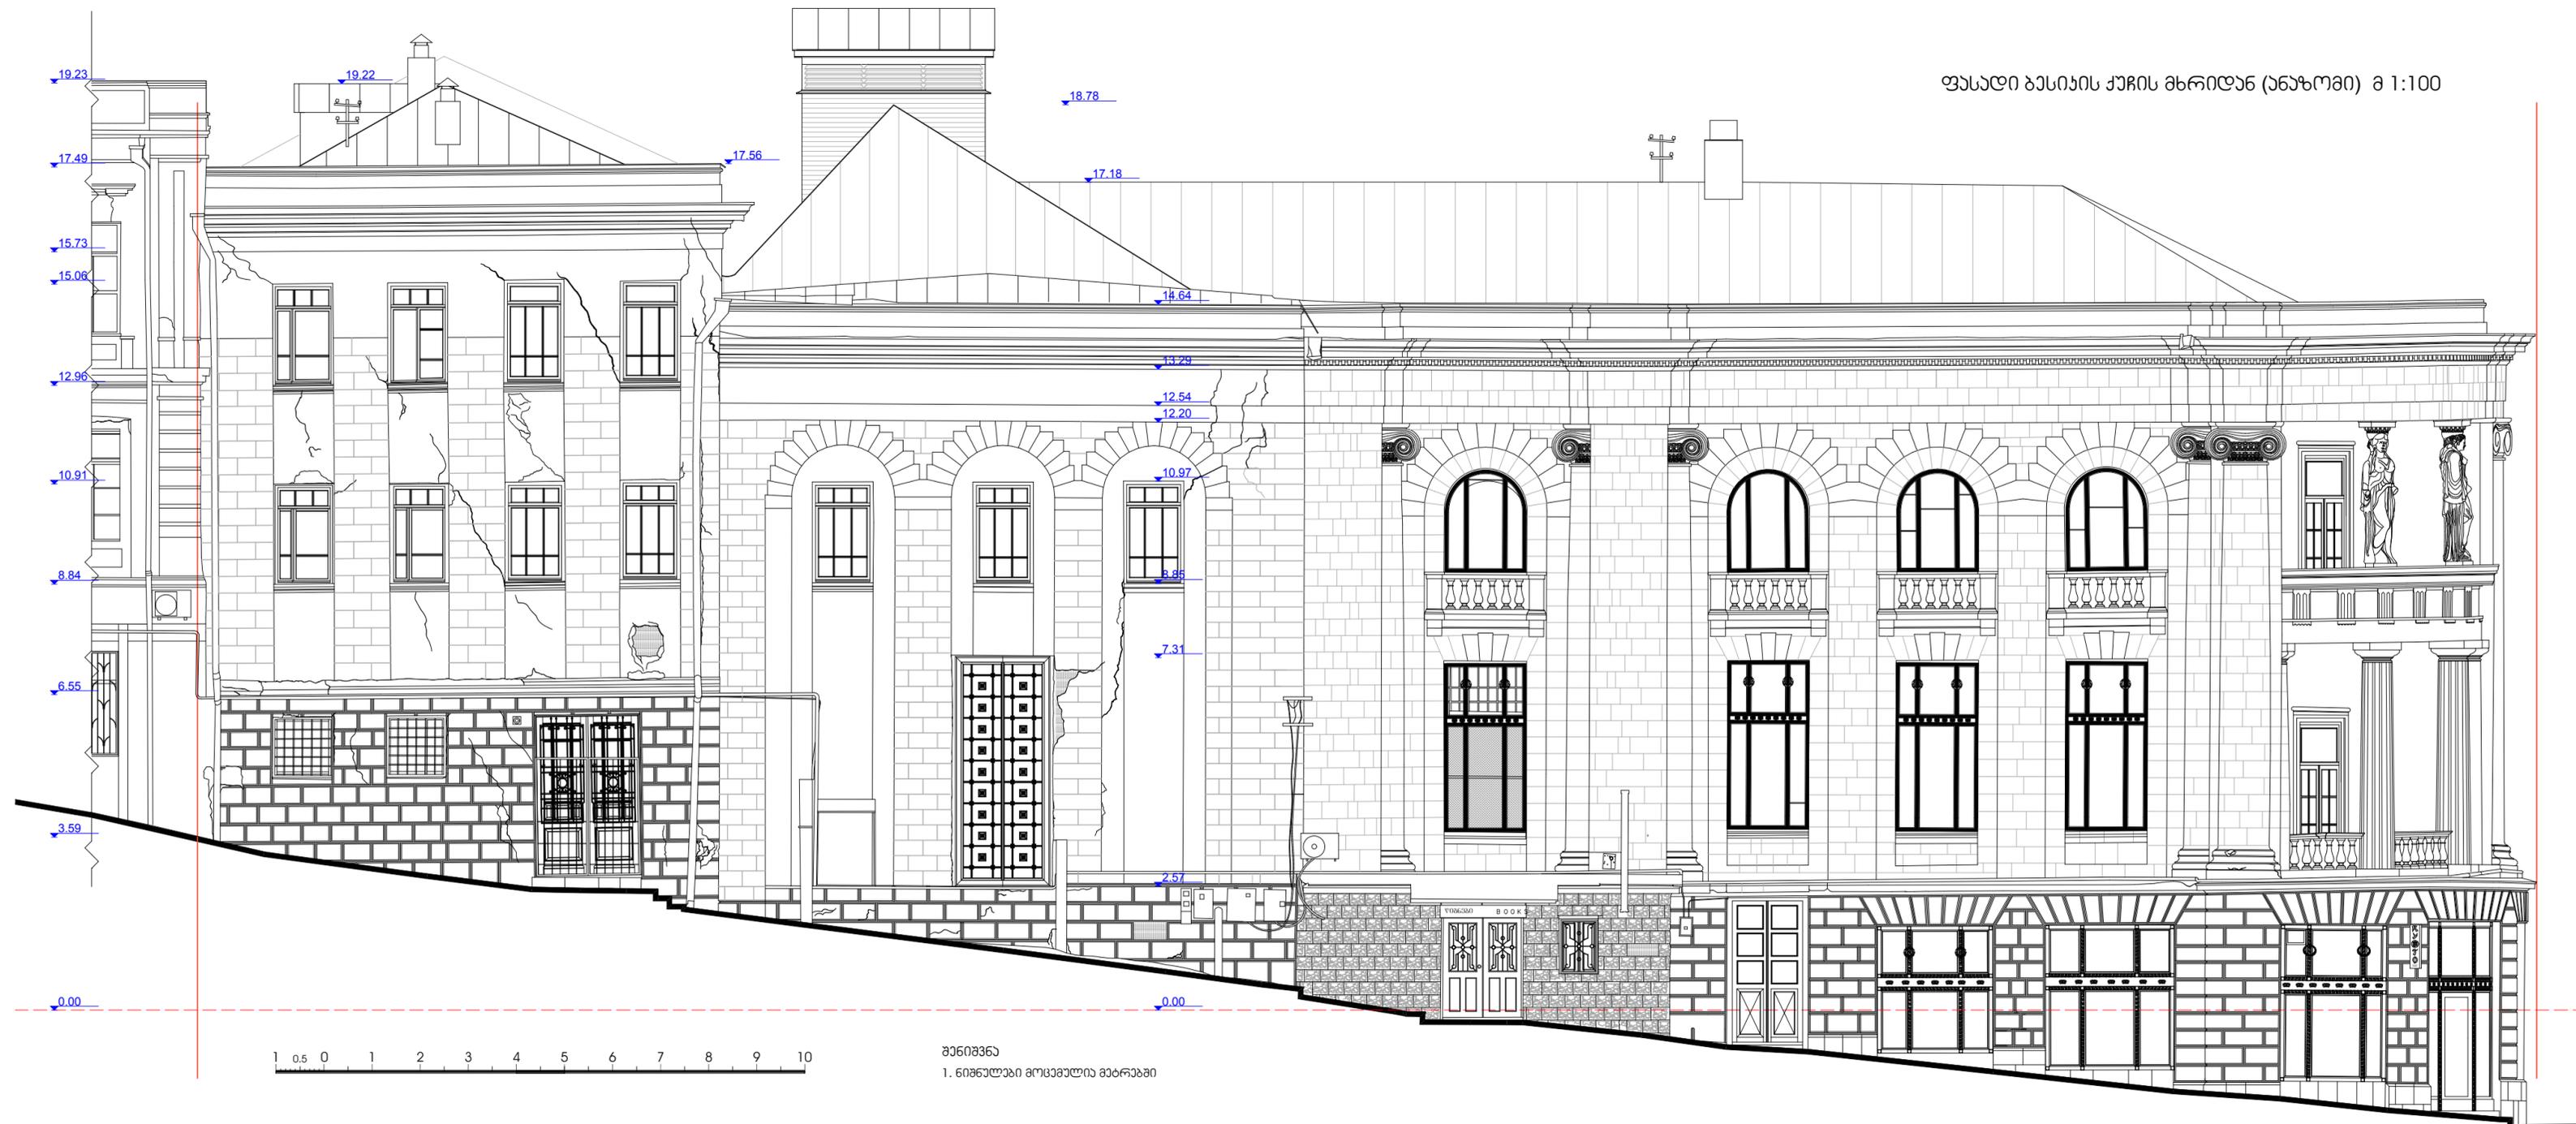

პენიშვანა
1. ნიშნულაბი მოცემულია მტრებში

4.836