

შპს "დიკლომატ ჯორჯიას"
საოფისე ფართის

სახანძრო წყალსადენის
პროექტი

წყალმომარაგება-კანალიზაცია
პროექტის ნახაზების ჩამონათვალი

№	Drawings List		
		03	
		2024	
		scale	size
MG-2402-FF-001	თავფურცელი	-	A2
MG-2402-FF-002	ნახაზების ჩამონათვალი	-	A4
MG-2402-FF-003	განმარტებითი ბარათი	-	A3
MG-2402-FF-004	სახანძრო წყალმომარაგება სისტემის სპეციფიკაცია		
		-	
MG-2402-FF-401	სახანძრო წყალსადენის ქსელის გეგმა 1-2 სართულზე	1:150	A1
MG-2402-FF-402	სახანძრო წყალსადენის ქსელის გეგმა 3-4 სართულზე	1:150	A1
MG-2402-FF-403	სახანძრო წყალსადენის ქსელის აქსონომეტრული სქემა	0	A2

ბანმარტებიტი ბარათი

1.პროექტი ითვალისწინებს ქ.თბილისში თენგიზ ჩანტალაძის ქუჩის №1 შესახვევი, არსებულ სასაწყობე დანიშნულების შენობაში

არსებული ოფისის სართულების შიდა სახანძრო წყალსადენის კარადების სისტემის მოწყობას.

2.არსებულ საოფისე შენობის 2-3 სართულებზე უკვე არის დასმული სახანძრო კარადები.

3. არსებულ საოფისე შენობის 1 - 4 სართულებზე იქნება საპროექტო სახანძრო კარადები, რომელთა სახ. წყალმომარაგება მოხდება არსებული სახ.წყალსადენის მილებიდან.

LEGEND:
შენიშვნები:

GENERAL NOTES:
შენიშვნები:

Revizion
რევიზია

C		
B		
A	07/03/2024	

Project Name:
პროექტის სახელი:

diplomat_jor_jia

Customer:
დაამკვეთი:

Sps "diplomat_jor_jia"

Executed by:
შემსრულებელი:

შპს "მონტაჟ ჯორჯია"
პაპაშვილის 19, თბილისი,
საქართველო

LTD "Montage Georgia"
Papashvili 19,
Tbilisi, Georgia

Mob: +995 599 393 397 E-mail: info@montage.ge

Montage
Georgia

POSITION თანამდებობა	NAME სახელი	SIGNATURE ხელმოწერა
DIRECTOR დირექტორი	D. Kakhiani	<div></div>
CHIEF ENGINEER მთ. ინჟინერი	G. Bokeria	<div></div>
DRAWN BY შეასრულა	ც. კერესელიძე	<div></div>
CHECKED BY შეამოწმა	G. Bokeria	<div></div>

DRAWING NAME:
დასახელება:

Explanatory Note

ბანმარტებიტი ბარათი

Status

STAGE
სტადია

E

DATE თარიღი	07/03/2024	SHEET ფურცელი	01
SCALE მასშტაბი		SHEETS ფურცლების	01
PAGE FORMAT ფორმატი	A3		

FILE NAME
ფაილის სახელი

MG-2402-FF-003



REVISION
რევიზია

A

Tbilisi 2024

მიღების და მასალების სპეციფიკაცია

#	დასახელება	ზომა	განზ.	რაოდ.	წონა(კგ)		შენიშვნა
					ერთ.	საერთ	
1	2	3	4	5	6	7	8
1.შიდა სახანძრო წყლის სპეციფიკაცია							
1	სახანძრო კარადა, Ø50მმ სახანძრო მილით,ონკანით და 30მ სიგრძის შლანგით	50	კომპ	6			
2	სახანძრო ფოლადის მილი	DN50	მ	30			
3	სამკაპი ფოლადის	DN-50/50	ც	5			
4	მუხლი ფოლადის	DN50	ც	16			
5	ფოლადის მილის შეღებვა წითელი ანტიკოროზ.საღებავით		მ²	5			
6	ფოლადის მილის საკიდი (ჭერზე)	DN-50	ც	4			

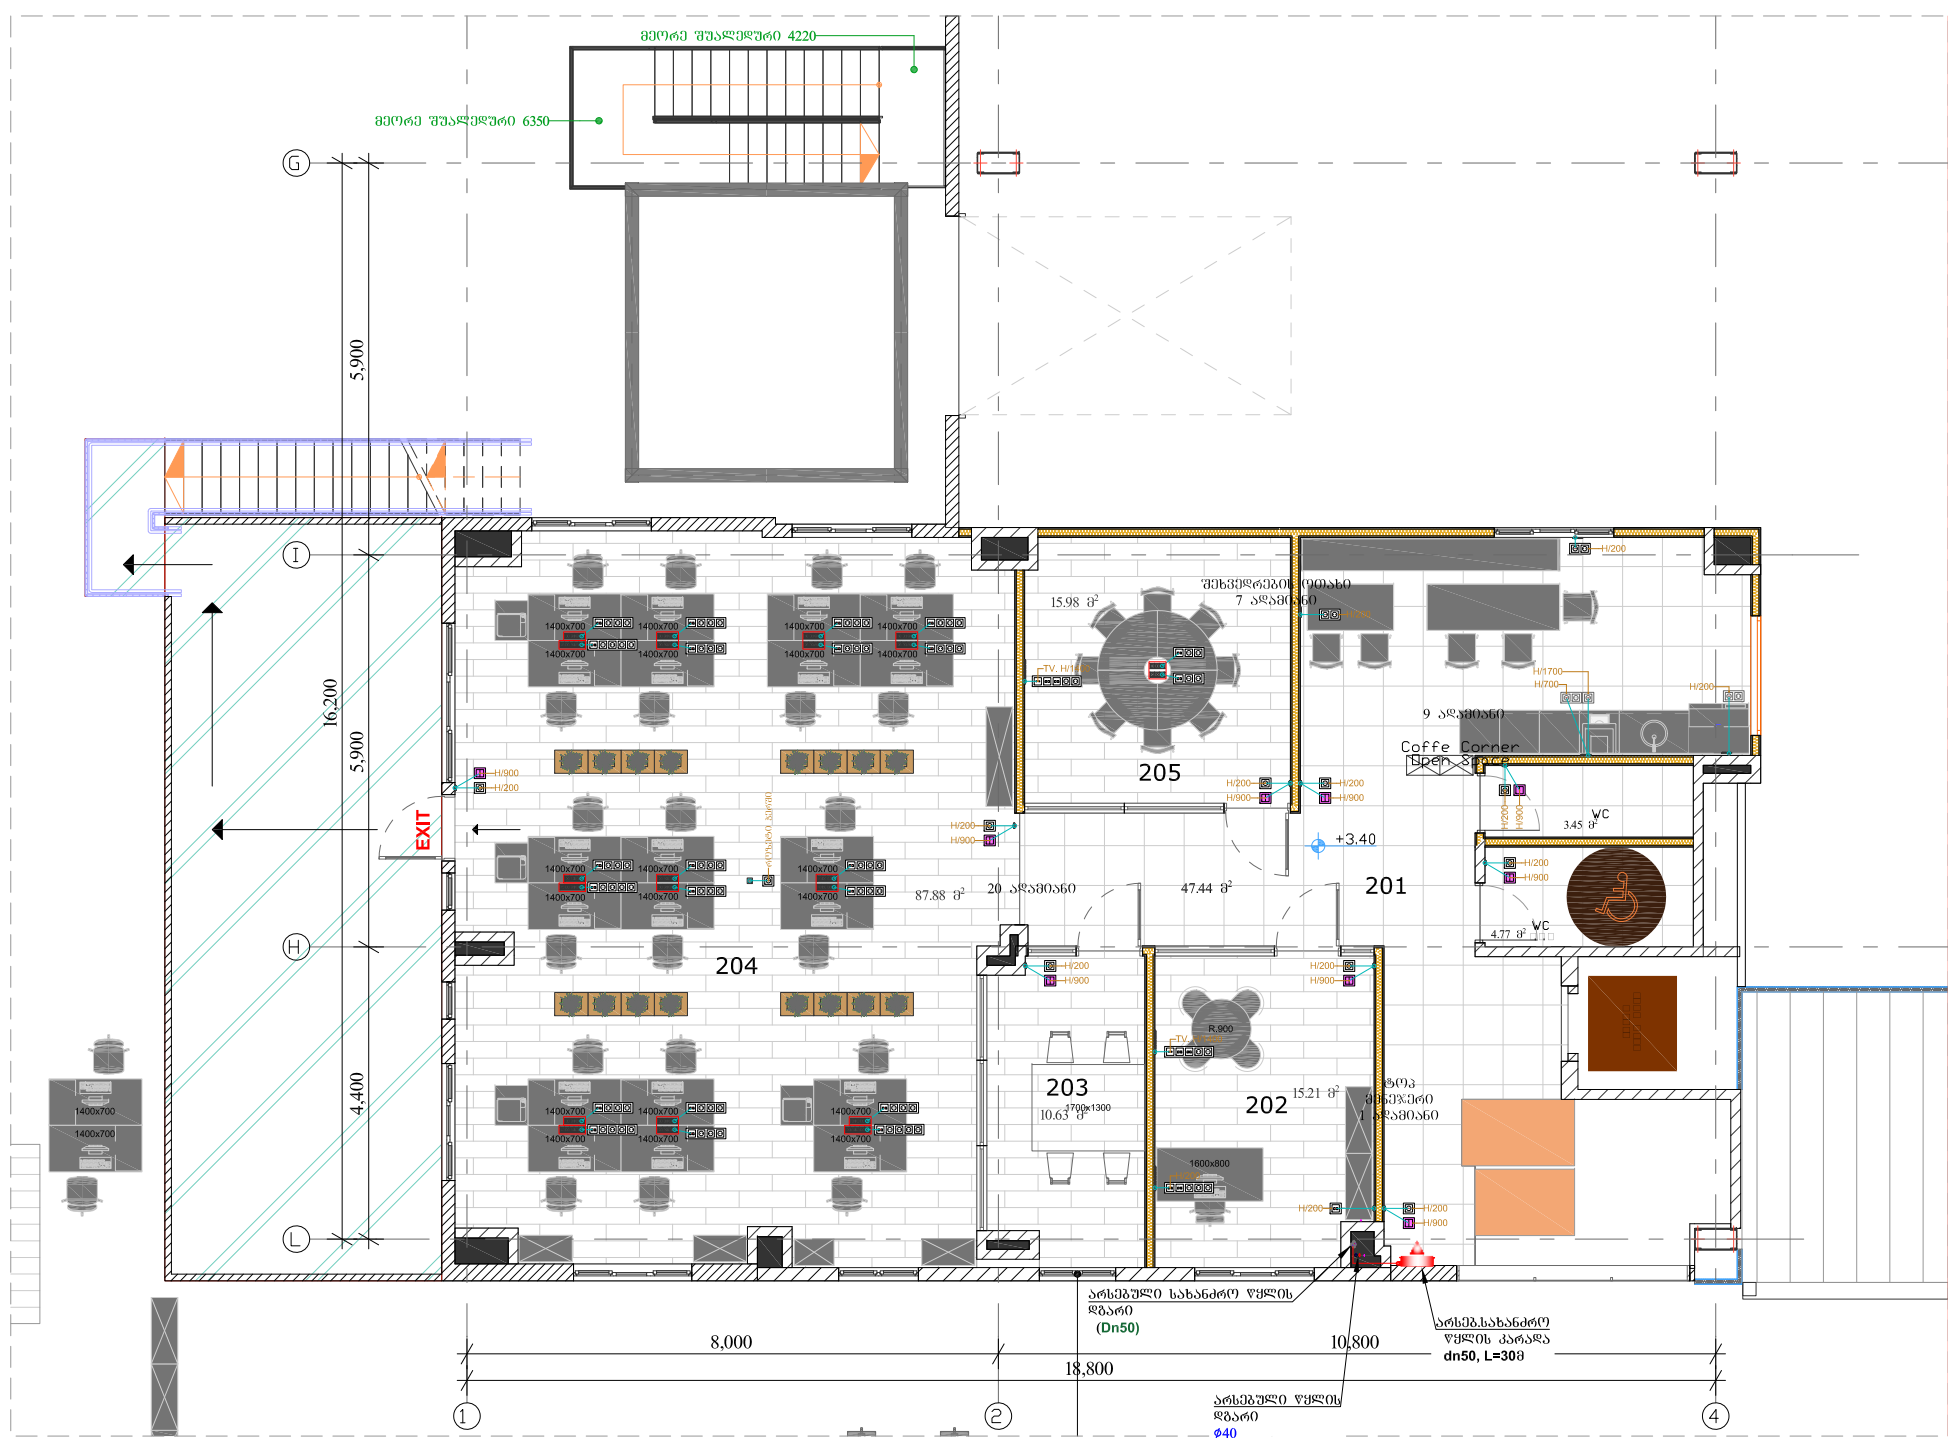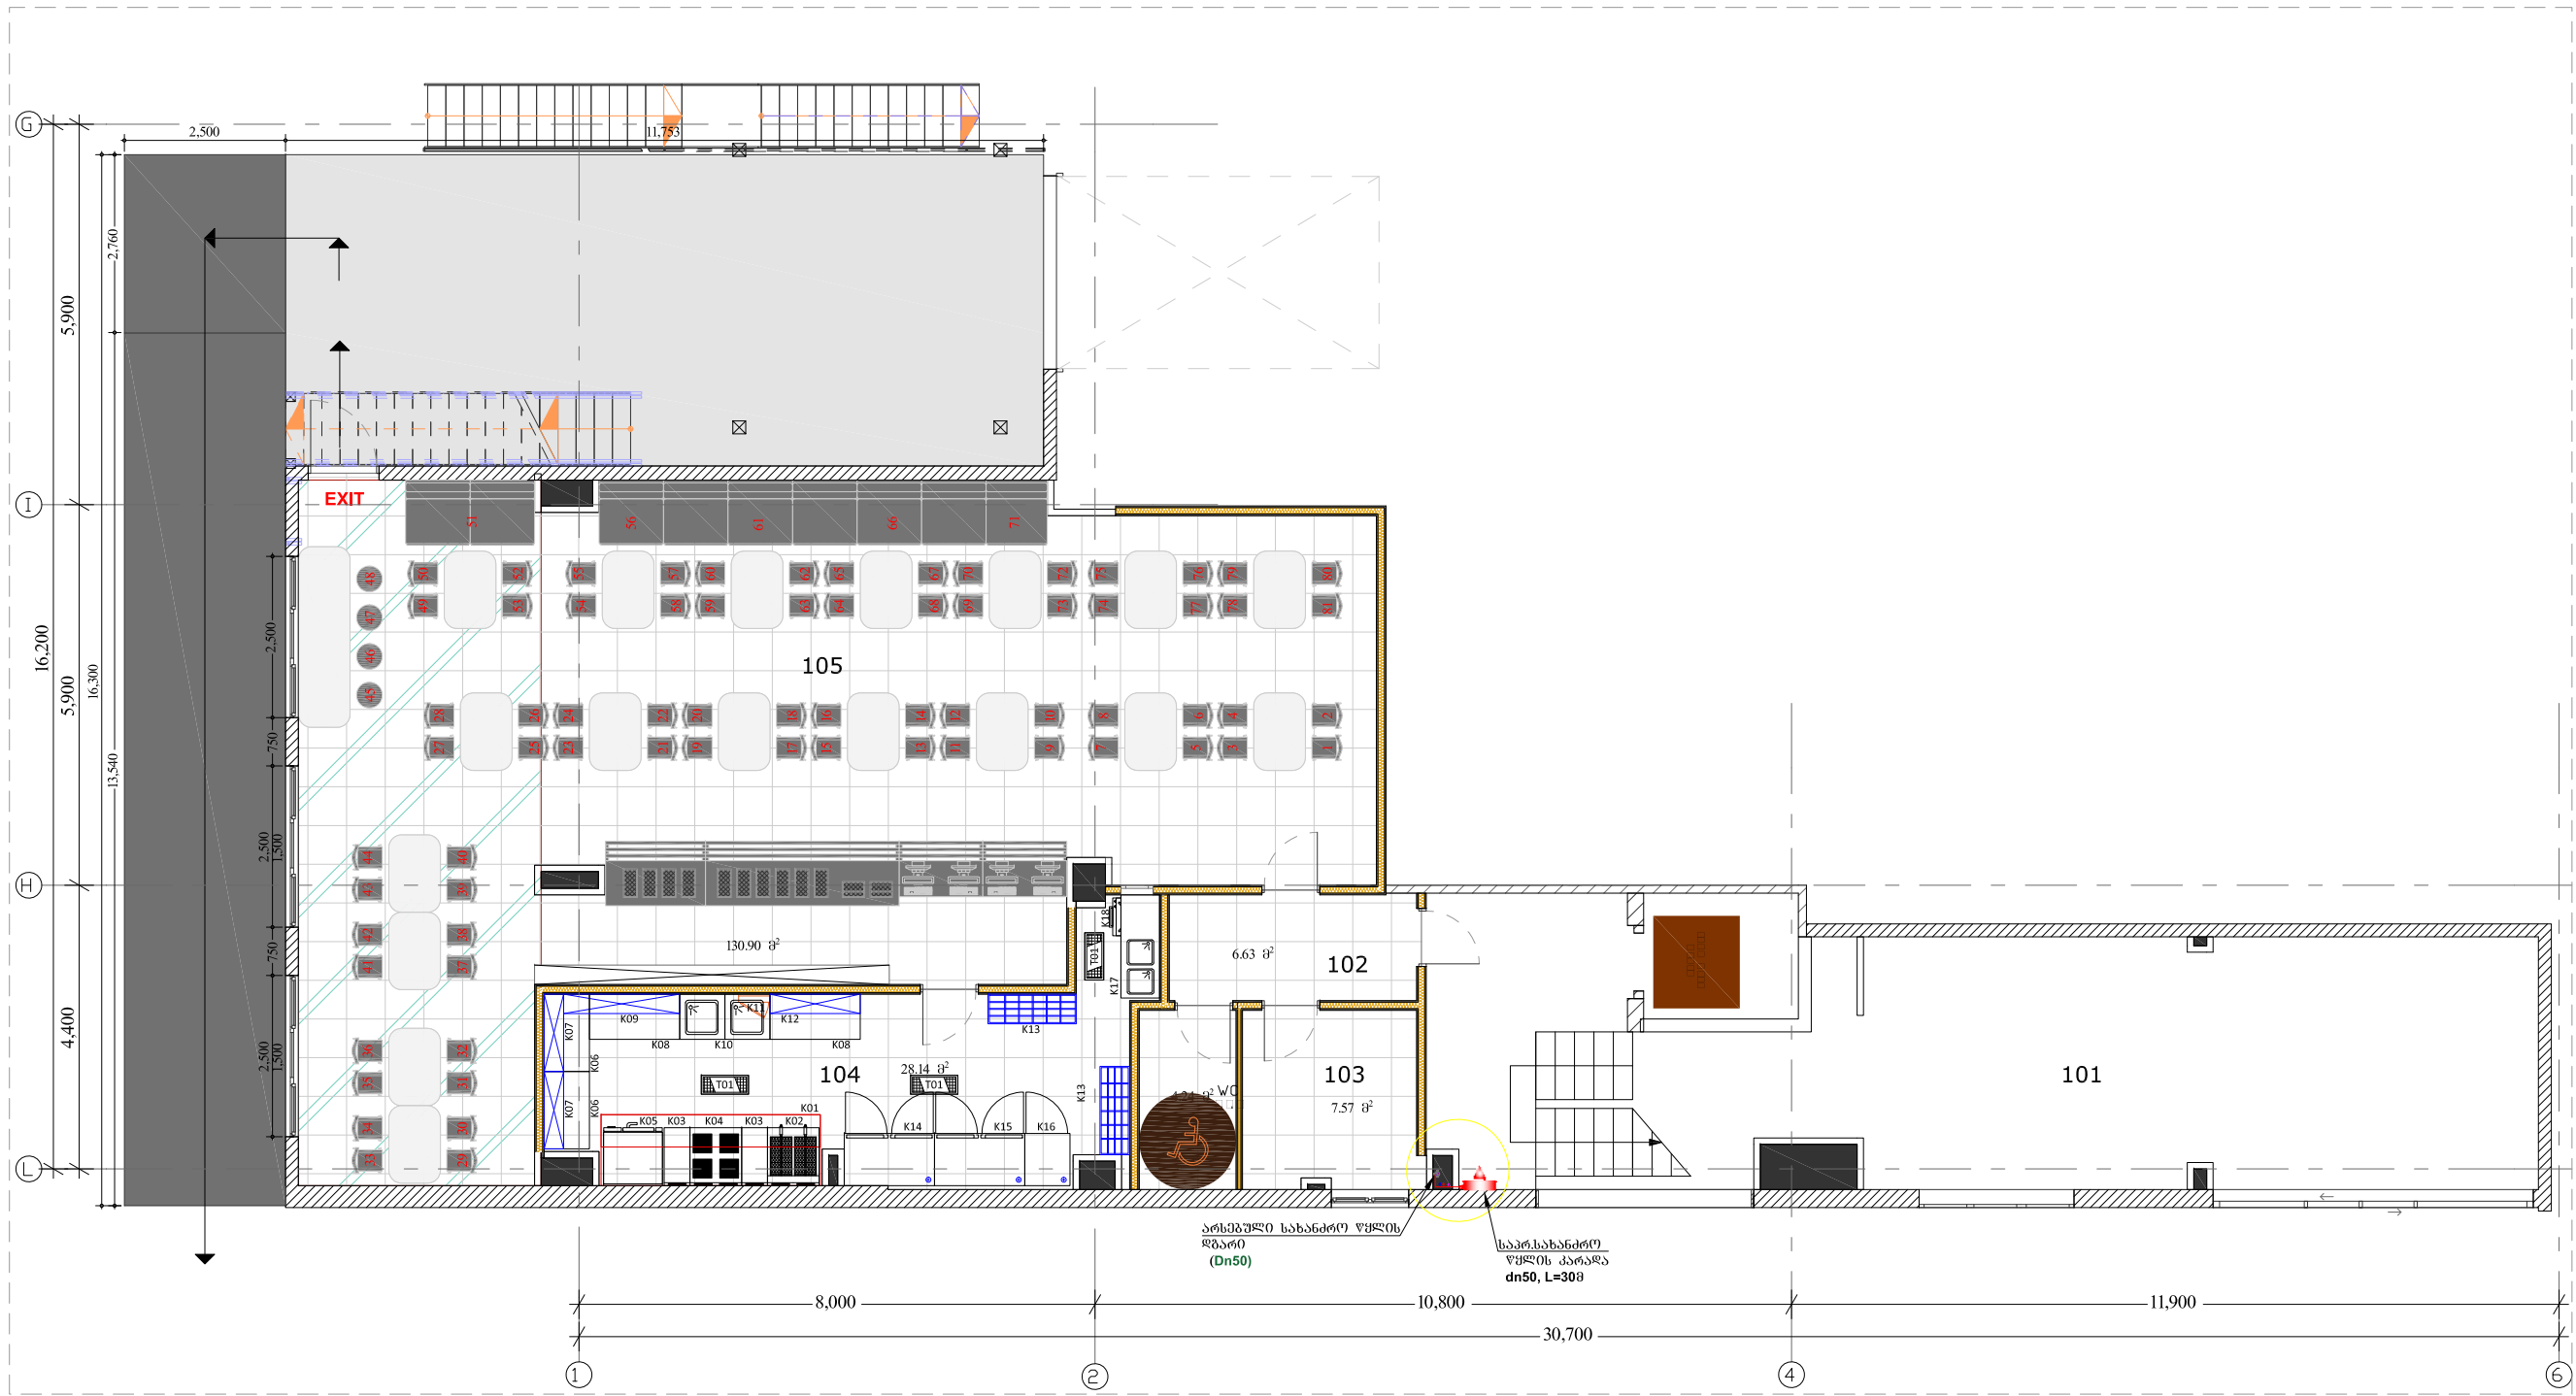

LEGEND:
შენიშვნები:

სახანძრო წყალსაღების
გილი



სახანძრო წყალსაღების
პარკა ღ50, შლანგი 300

GENERAL NOTES:
შენიშვნები:

Revision

რევიზია

C		
B		
A	07/03/2024	

Project Name:

პროექტის სახელი:

diplomat jorja

Customer:

დამკვეთი:

Sps "diplomat jorja"

Executed by:

შემსრულებელი:

შპს "მონტაჟ გორჯია"
პაპაშვილის 19, თბილისი,
საქართველო

LTD "Montage Georgia"
Papashvili 19,
Tbilisi, Georgia



Mob: +995 599 393 397 E-mail: info@montage.ge

POSITION თანამდებობა	NAME სახელი	SIGNATURE ხელმოწერა
DIRECTOR დირექტორი	D. Kakhiani	
CHIEF ENGINEER მთ. ინჟინერი	G. Bokeria	
DRAWN BY შეასრულა	ც. კუპაშვილი	
CHEKED BY შეამოწმა	G. Bokeria	



DRAWING NAME:

დასახელება:

fire water system on the 1-2 st floor

სახ.წყალსაღების ქსელის გეგმა 1-2 სართულზე

Status სტატუსი	E		
STAGE ეტაპი	07/03/2024	SHEET ფურცელი	01
DATE თარიღი	1:150	SHEETS ფურცლები	01
SCALE მასშტაბი	A1		
PAGE FORMAT ფორმატი			
FILE NAME ფაილის სახელი	MG-2402-FF-401		REVISION რევიზია
			A

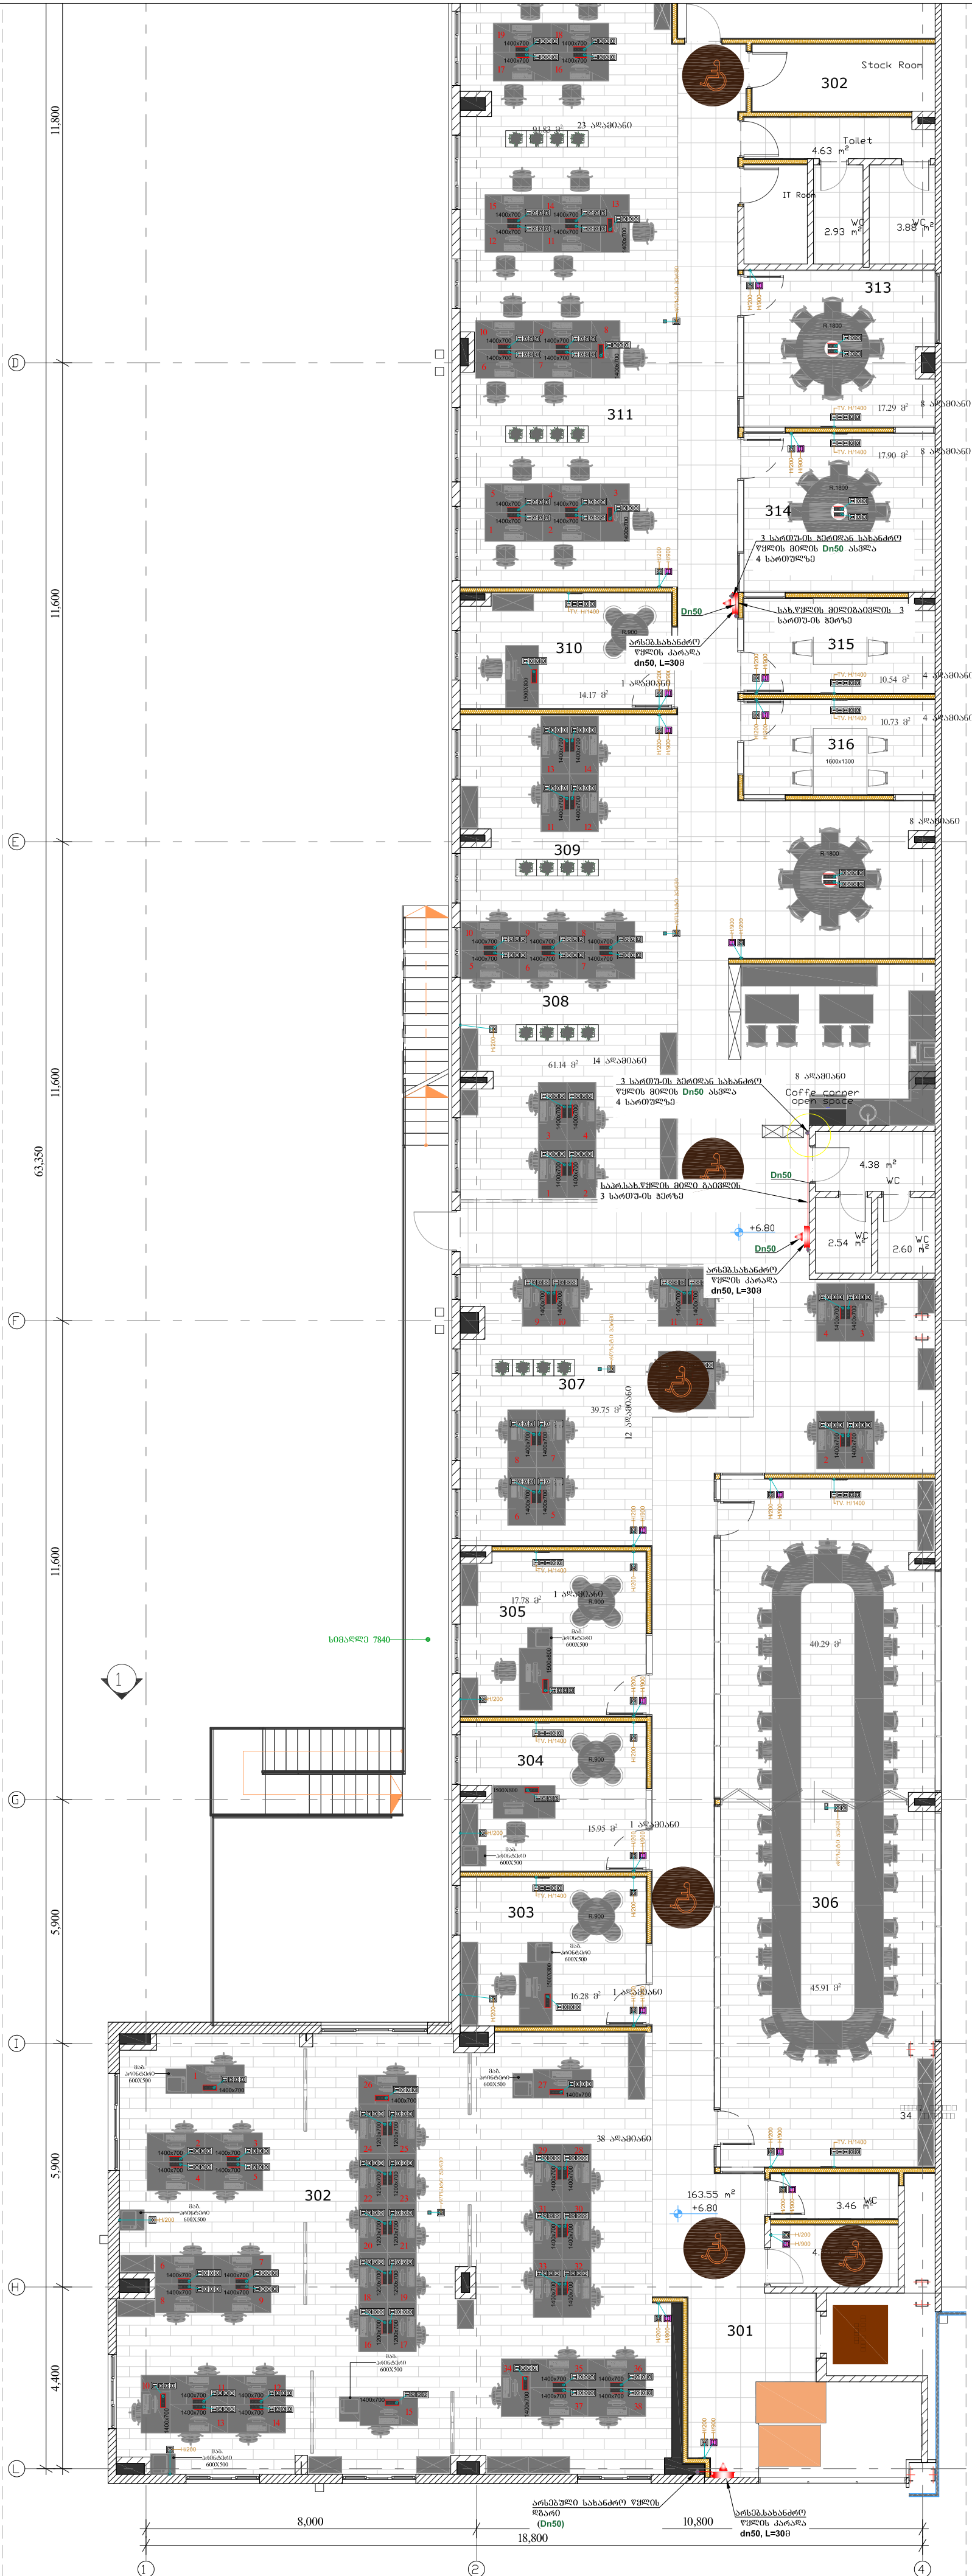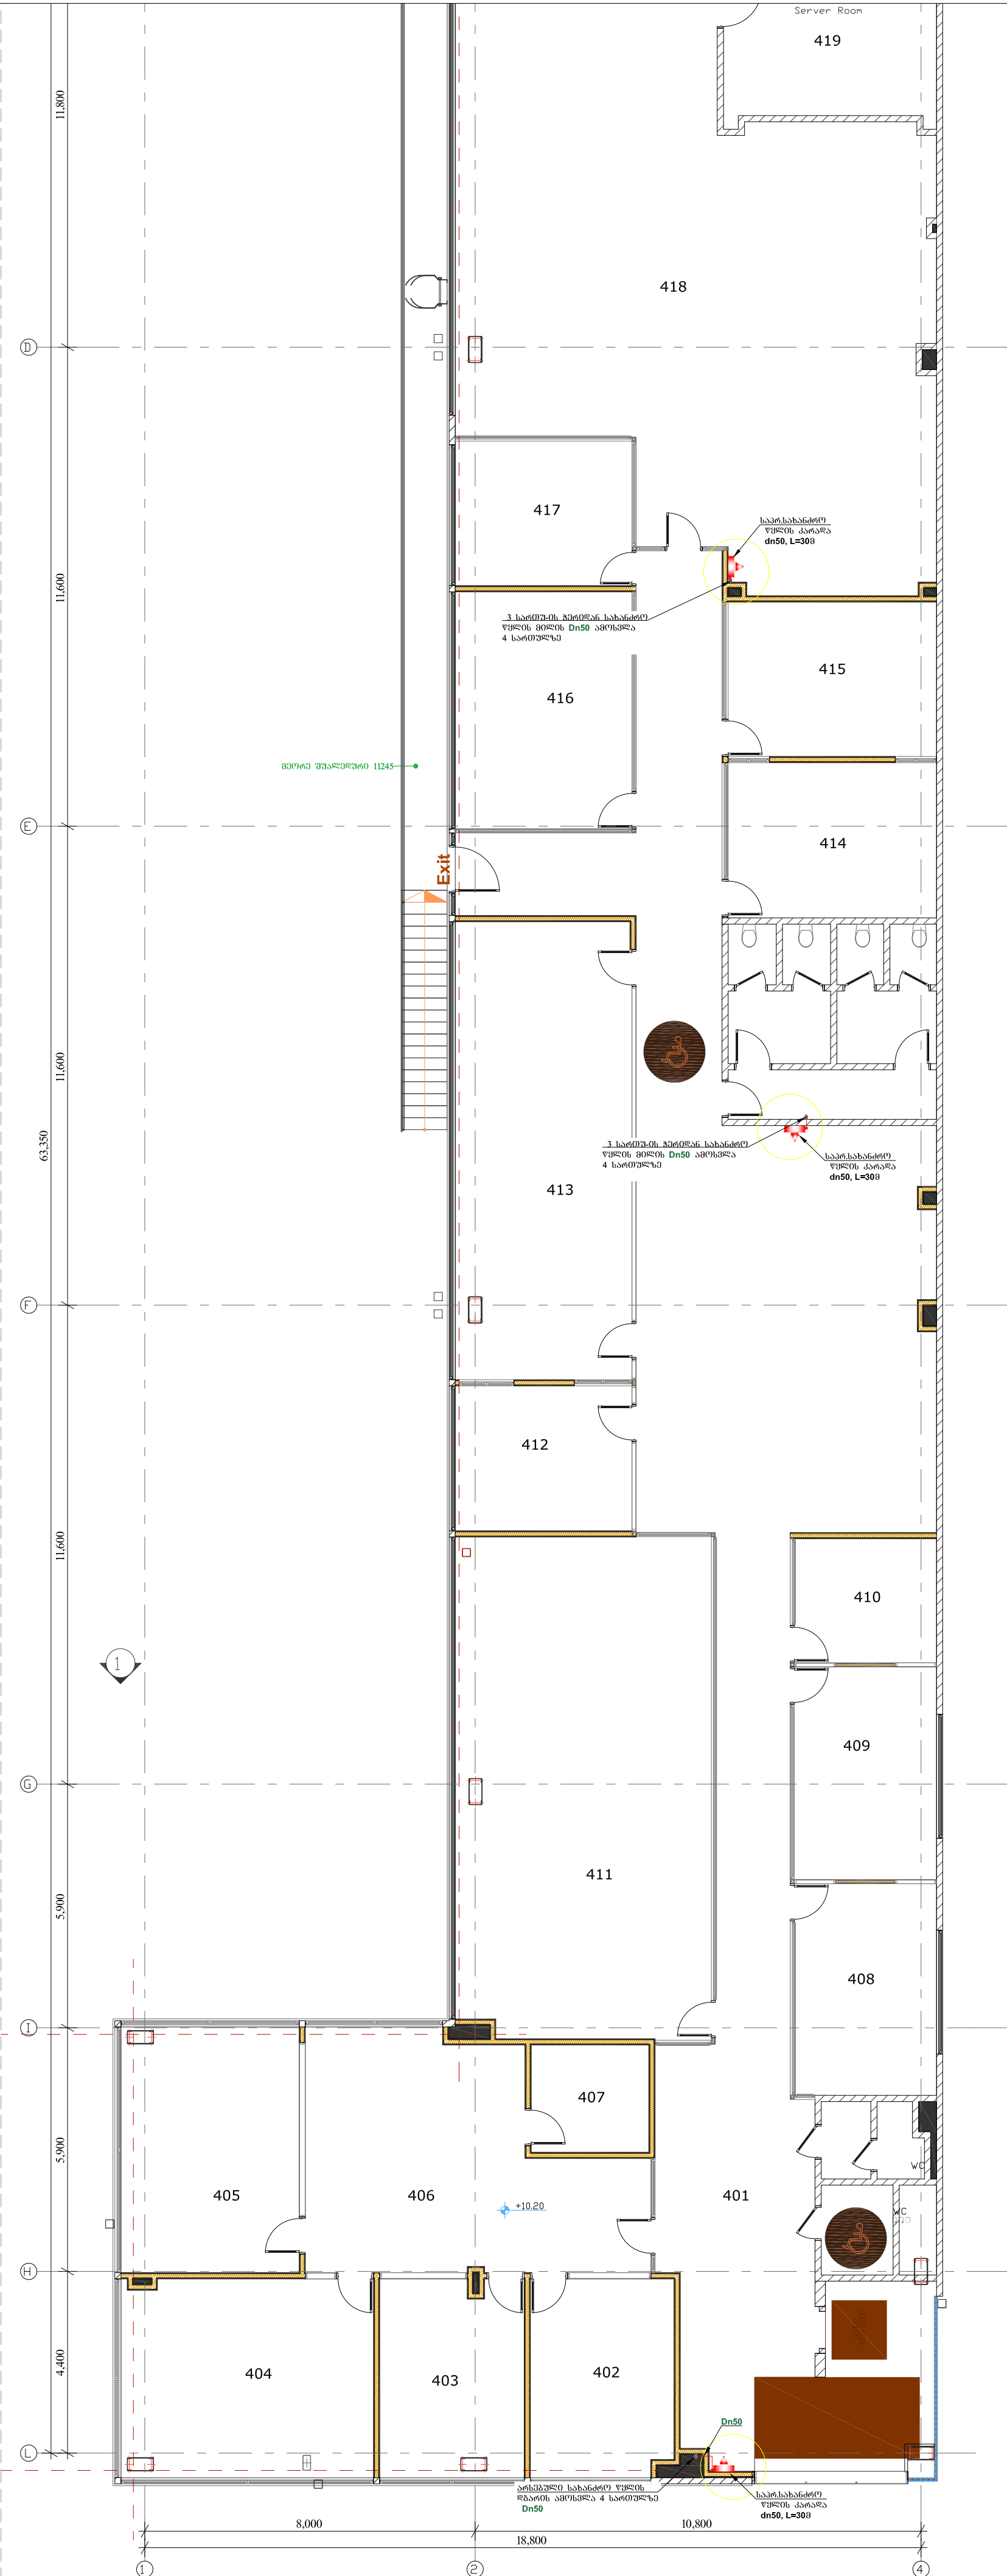

LEGEND:
შენიშვნები:

სახანძრო წყალსაღწის
მიწა

სახანძრო წყალსაღწის
პარაფი 250, მიწა 300

GENERAL NOTES:
შენიშვნები:

Revision
რევიზია

C		
B		
A	07/03/2024	

Project Name:
პროექტის სახელი:

diplomat_jorja

Customer:
დამკვეთი:

Sps "diplomat_jorja"

Executed by:
შესრულებული:

შპს "მონტაჟ გორჯია"
პაპაშვილის 19, თბილისი,
საქართველო

LTD "Montage Georgia"
Papashvili 19,
Tbilisi, Georgia

Mob: +995 599 393 397 E-mail: info@montage.ge

POSITION თანამდებობა	NAME სახელი	SIGNATURE ხელმოწერა
DIRECTOR დირექტორი	D. Kakhiani	
CHIEF ENGINEER მთ. ინჟინერი	G. Bokeria	
DRAWN BY შეხატულია	ც. კენკიშვილი	
CHECKED BY შეამოწმა	G. Bokeria	

DRAWING NAME:
დასახელება:

fire water system on the 3-4 st floor
სახ. წყალსაღწის ქსელის გეგმა 3-4 სართულზე

Status
სტატუსი



STAGE
ეტაპი

E

DATE თარიღი	07/03/2024	SHEET ფურცელი	01
SCALE მასშტაბი	1:150	SHEETS ფურცლები	01
PAGE FORMAT ფორმატი	A1		

FILE NAME ფაილის სახელი	REVISION რევიზია
MG-2402-FF-402	A

Tbilisi 2024

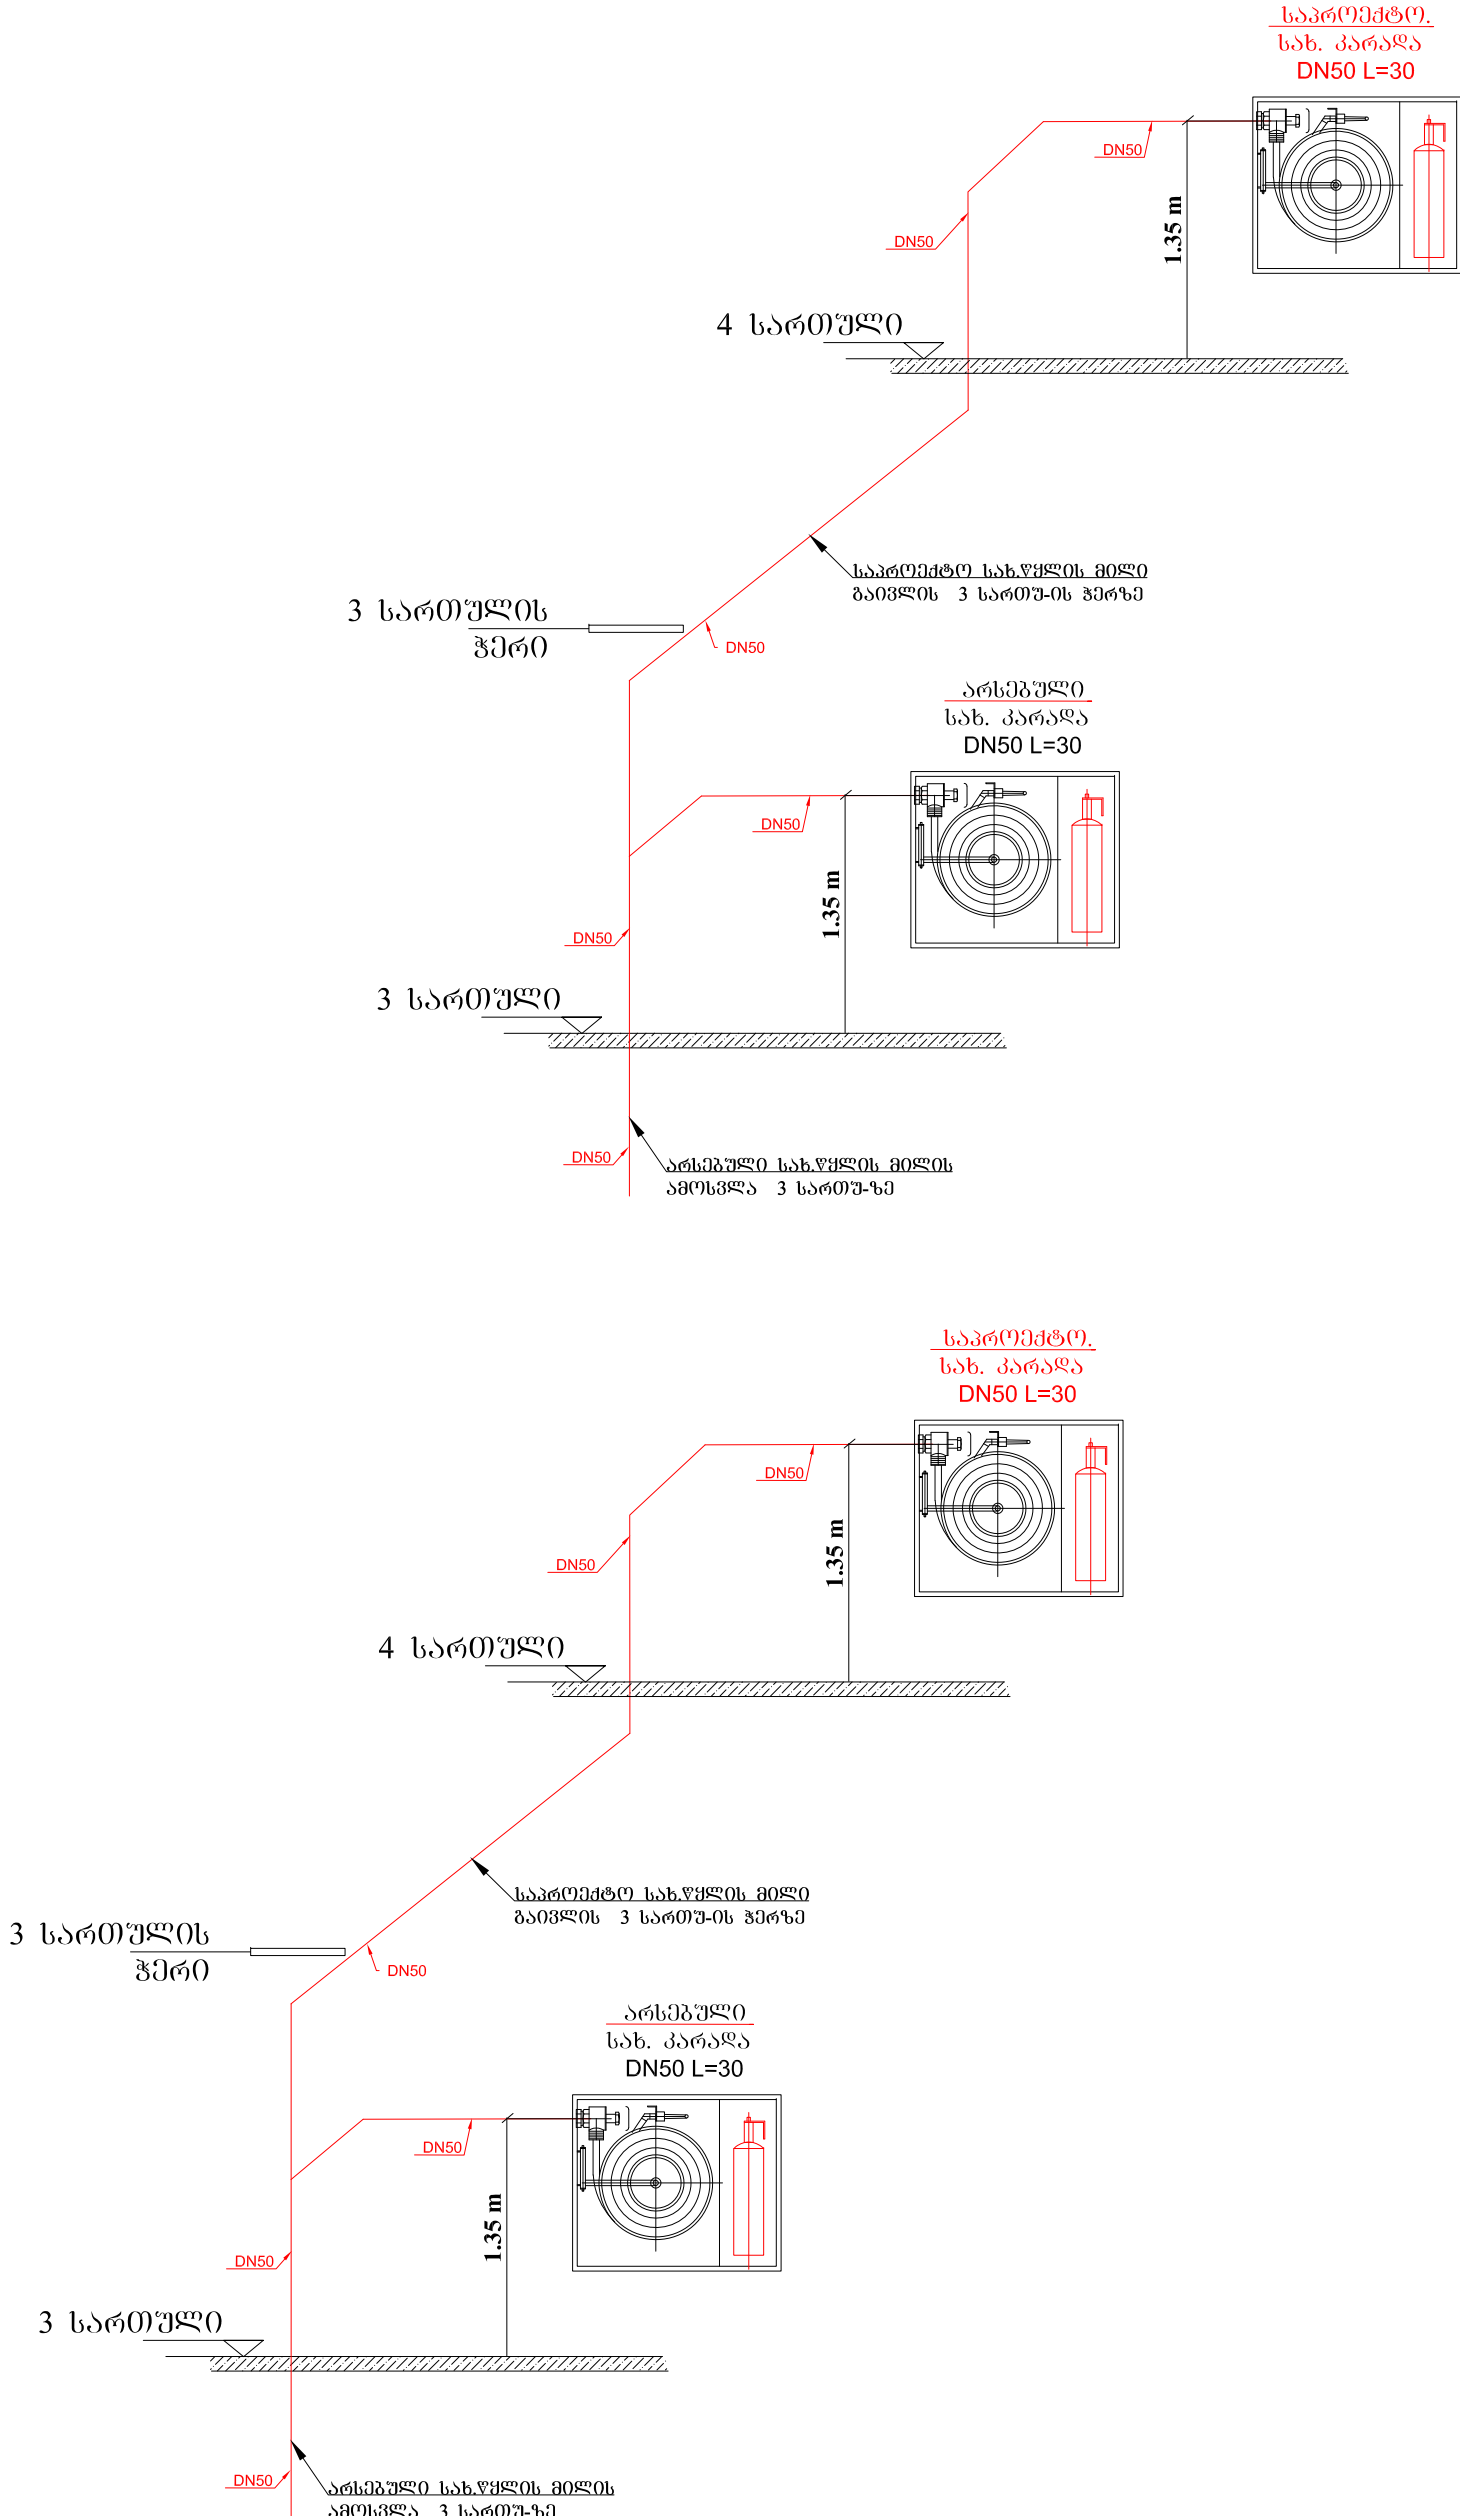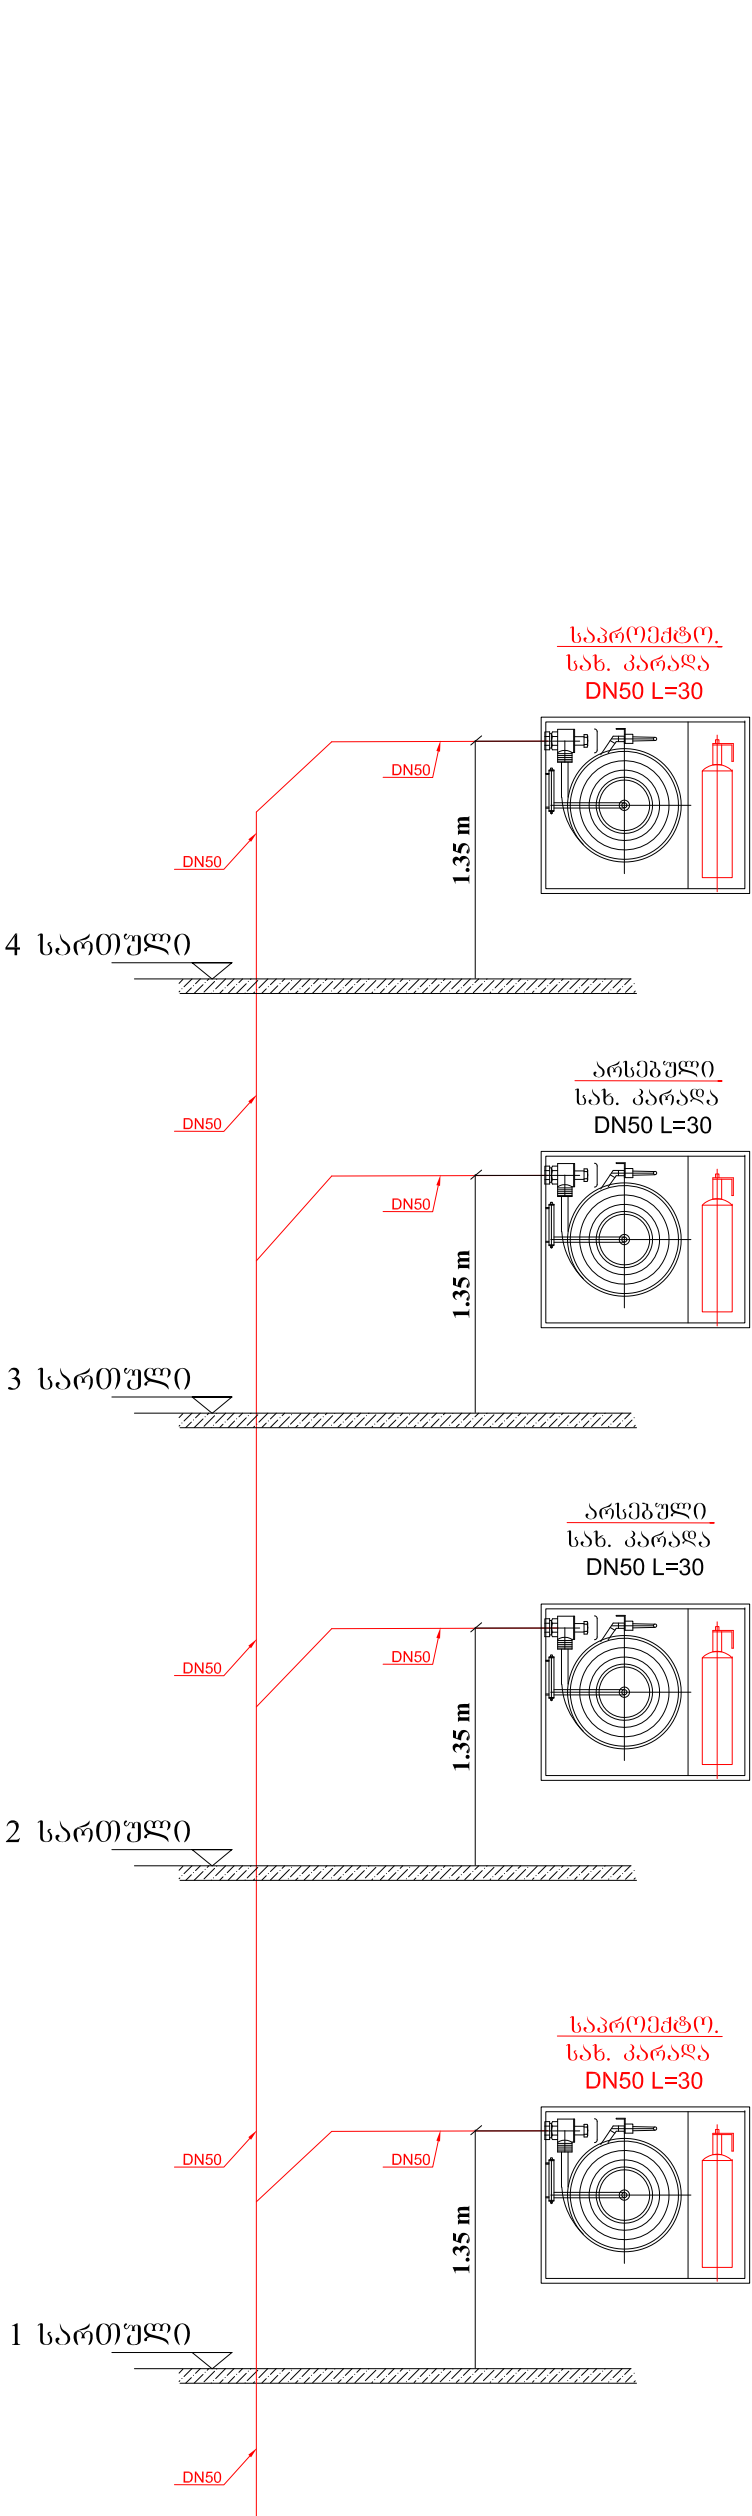

LEGEND:

შენიშვნები:

GENERAL NOTES:

შენიშვნები:

Revision

რევიზია

C		
B		
A	07/03/2024	

Project Name:

პროექტის სახელი:

diplomat jorja

Customer:

დამკვეთი:


Sps "diplomat jorja"

Executed by:

შესრულებული:

შპს "მონტაჟ ჯორჯია"
პაპაშვილის 19, თბილისი,
საქართველო
LTD "Montage Georgia"
Papashvili 19,
Tbilisi, Georgia
Mob: +995 599 393 397 E-mail: info@montage.ge

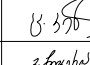

POSITION	NAME	SIGNATURE
თანამდებობა	სახელი	ხელმოწერა
DIRECTOR დირექტორი	D. Kakhiani	
CHIEF ENGINEER მთ. ინჟინერი	G. Bokeria	
DRAWN BY შეასრულა	() კერკიშვილი	
CHECKED BY შეამოწმა	G. Bokeria	

DRAWING NAME:

დასახელება:

Isometric scheme of the fire water

სახ.წყალსადენის იზომეტრული სქემა

Status	STAGE	DATE	SHEET
სტადია	E	თარიღი	ფურცელი
		07/03/2024	01
		SCALE	SHEETS
		მასშტაბი	ფურცლები
		PAGE FORMAT	A2
		ფორმატი	

FILE NAME	REVISION
შპს-ის სახელი	რევიზია
MG-2402-FF-403	A

Tbilisi 2024