


**ბჟუჟა ჰესის არსებულ მილსადენზე სილსაკვლური მეთოდით დასაფუძვლებელი მონაკვეთის აღწერა:  
საყრდენები, გეომეტრიული ზომები, დაზრები გეტონის საყრდენებს შორის**

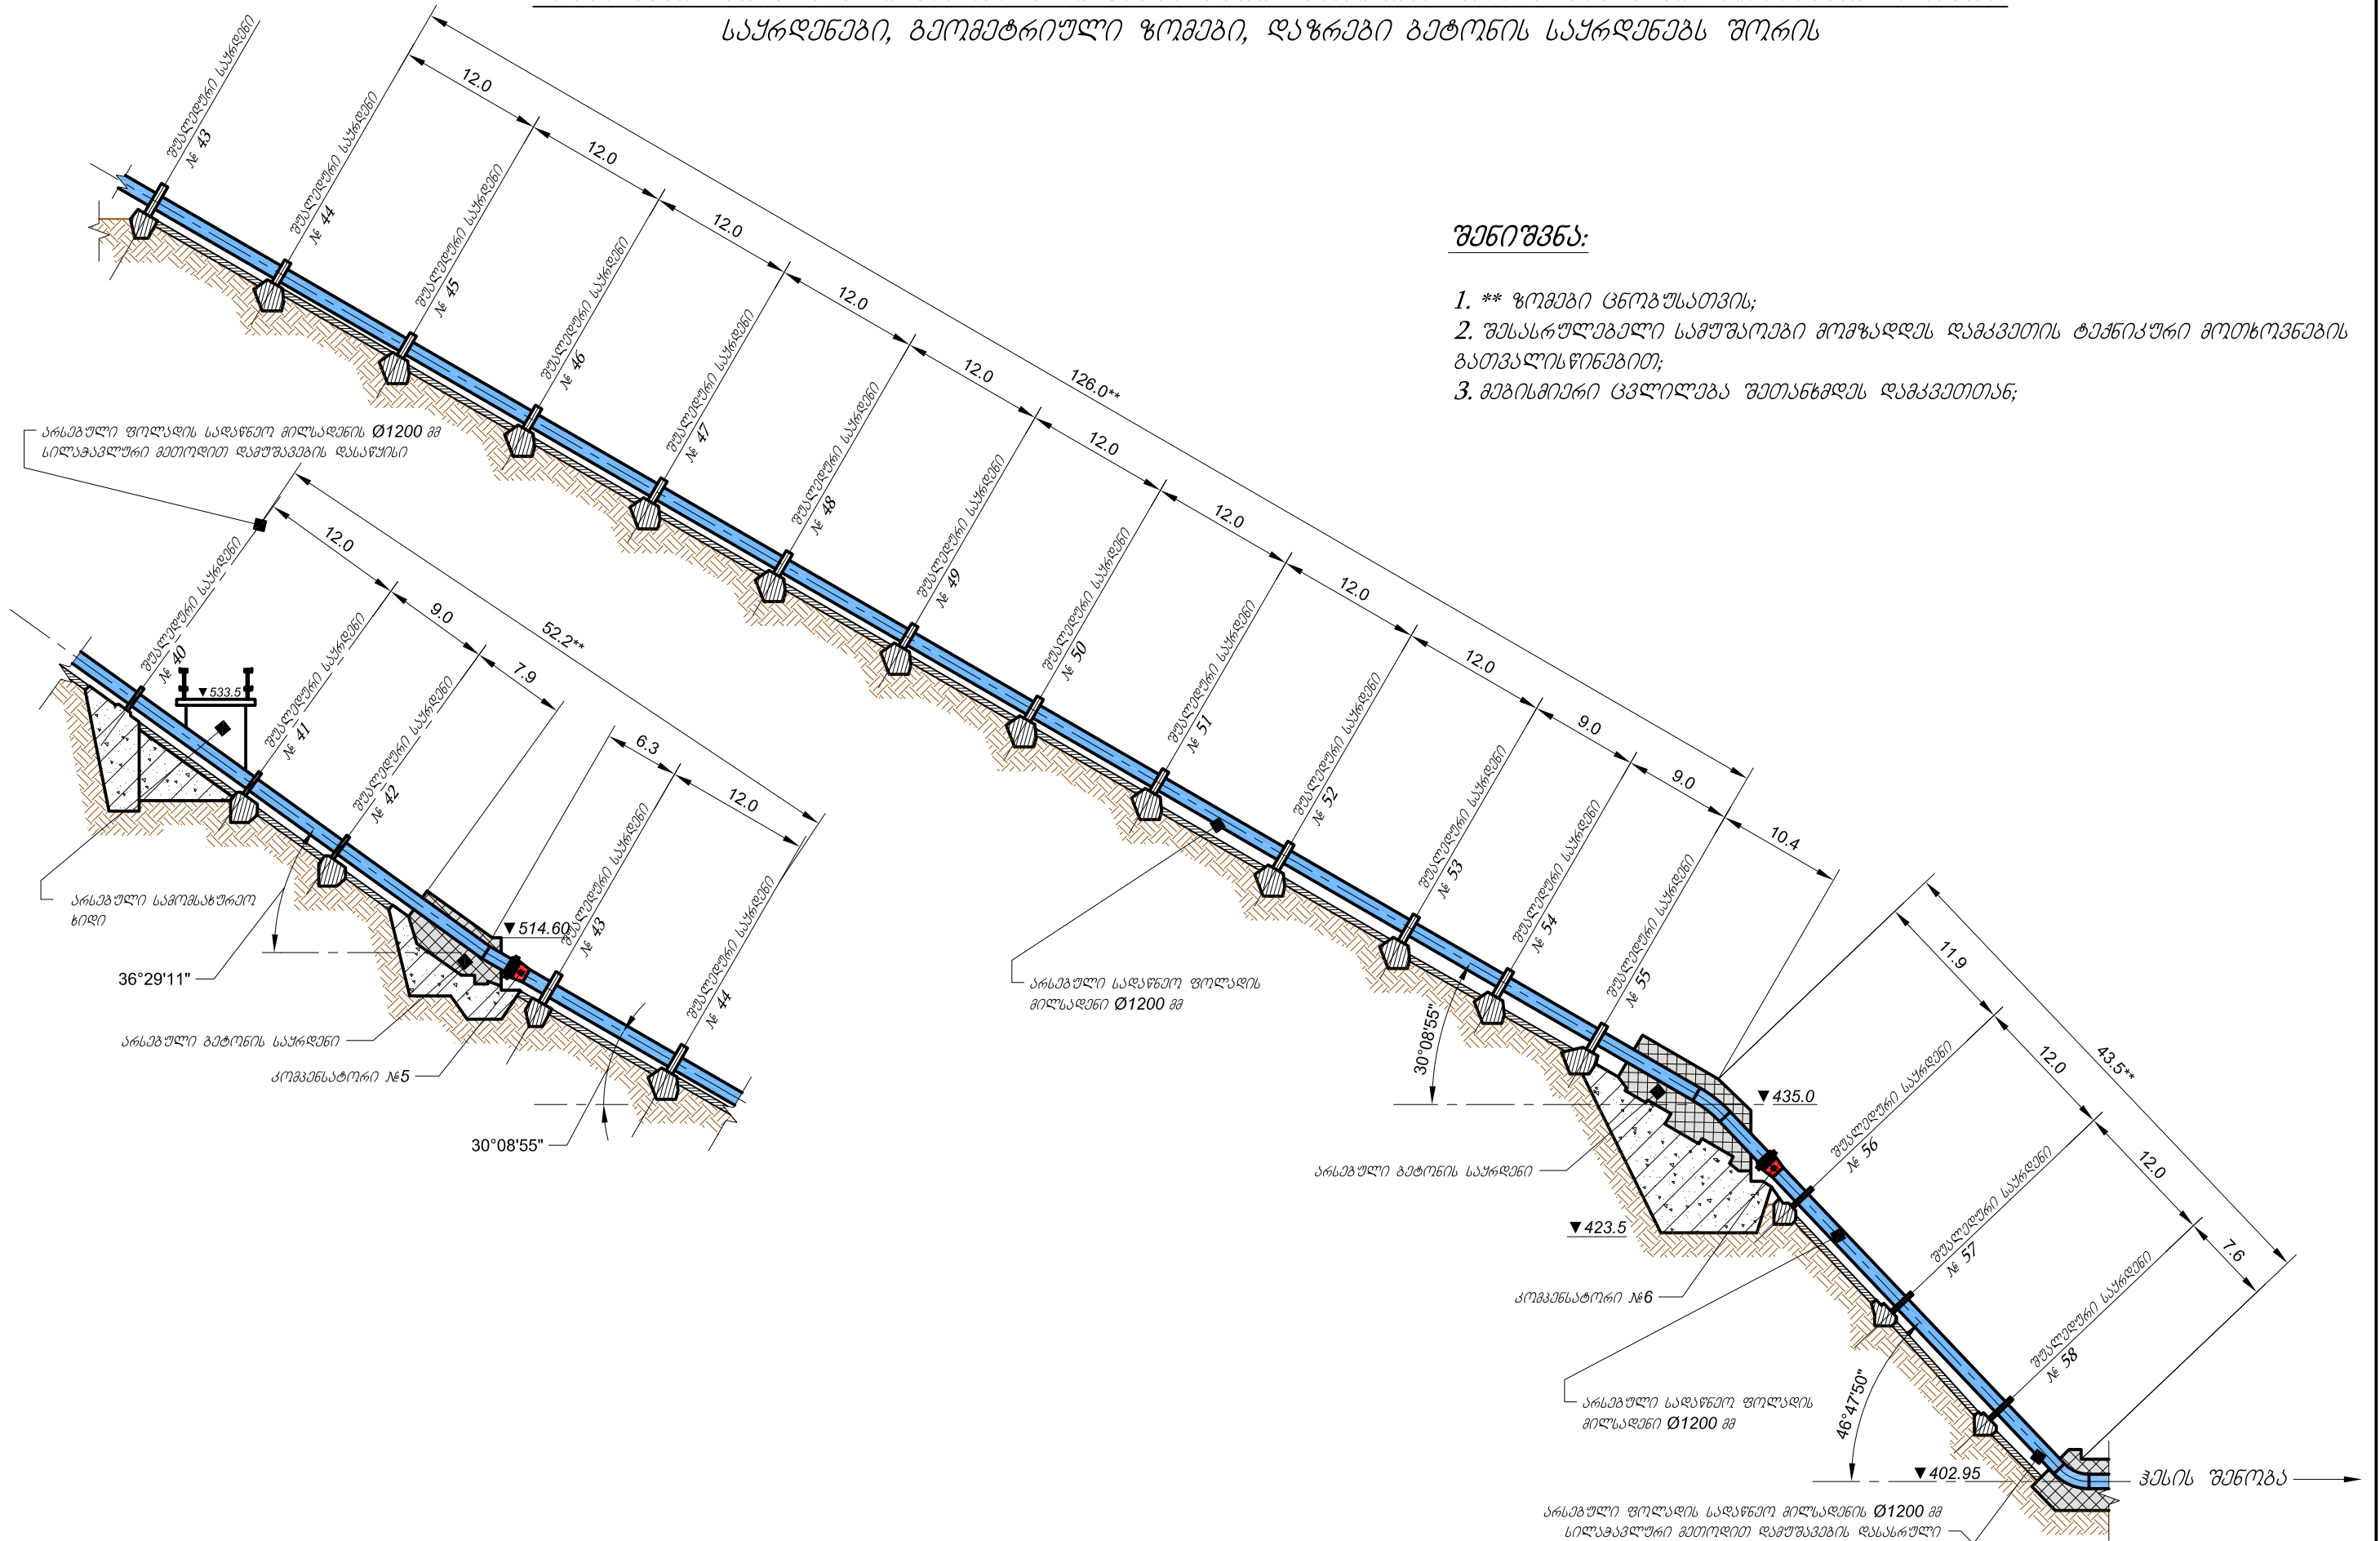

**შენიშვნა:**

1. \*\* ზომები ცნობუსათვის;
2. შესასრულებელი სამუშაოები მომზადდეს დამაკვეთის ტექნიკური მოთხოვნების გათვალისწინებით;
3. გებისძირი ცვლილება შეთანხმდეს დამაკვეთთან;