

# ინტერიერის დიზაინი


სილქ ბანკის ფილიალი





ობიექტი  
**ფილიალის ღიზანი**

დამკვეთი  
**სილქ ბანკი**

არქიტექტორი  
**ირაკლი ბენდელიანი**  
 (პ/ნ 62005029563) 

ნახაზი  
**გენერალური გეგმა**

შენიშვნები  
**ზომები მოცემულია მილიმეტრებში**

მასშტაბი	ფორმატი
<b>1:150</b>	<b>A3</b>
თარიღი	ფურცელი
<b>2024 წ.</b>	<b>A003</b>



ID	დასახელება	რაოდენობა
FUR-1	საკონპერენციო მაგიდა	1
FUR-2	საოფისე სკამი	90
FUR-3	მაგიდის გამყოფი	29
FUR-4	ქოთანა	35
FUR-5	საოფისე მაგიდა 1	76
FUR-6	საოფისე მაგიდა 2	1
FUR-7	საოფისე მაგიდა 3	2
FUR-8	თარო უჯრებით	2
FUR-9	კარადა 1	1
FUR-10	კარადა 2	1
FUR-11	კარადა 3	13
FUR-12	კარადა 4	1
FUR-13	კარადა 5	2
FUR-14	სამზარეულოს მაგიდა	1
FUR-15	სამზარეულოს სკამი	8
FUR-16	სამზარეულო	1
FUR-17	მოსასვენებელი სივრცე რბილი ზედაპირით 1	3
FUR-18	მოსასვენებელი სივრცე რბილი ზედაპირით 2	4
FUR-19	მოსასვენებელი სივრცე რბილი ზედაპირით 3	5

ობიექტი  
**ფილიალის ღიზანი**

დამკვეთი  
**სილქ ბანკი**

არქიტექტორი  
**ირაკლი ბენდელიანი**  
 (პ/ნ 62005029563)

ნახაზი  
**ავჯის გეგმა**

შენიშვნები  
**ზომები მოცემულია მილიმეტრებში**


მასშტაბი  
**1:150**

ფორმატი  
**A3**


თარიღი  
**2024 წ.**

ფურცელი  
**A009**

# B-5

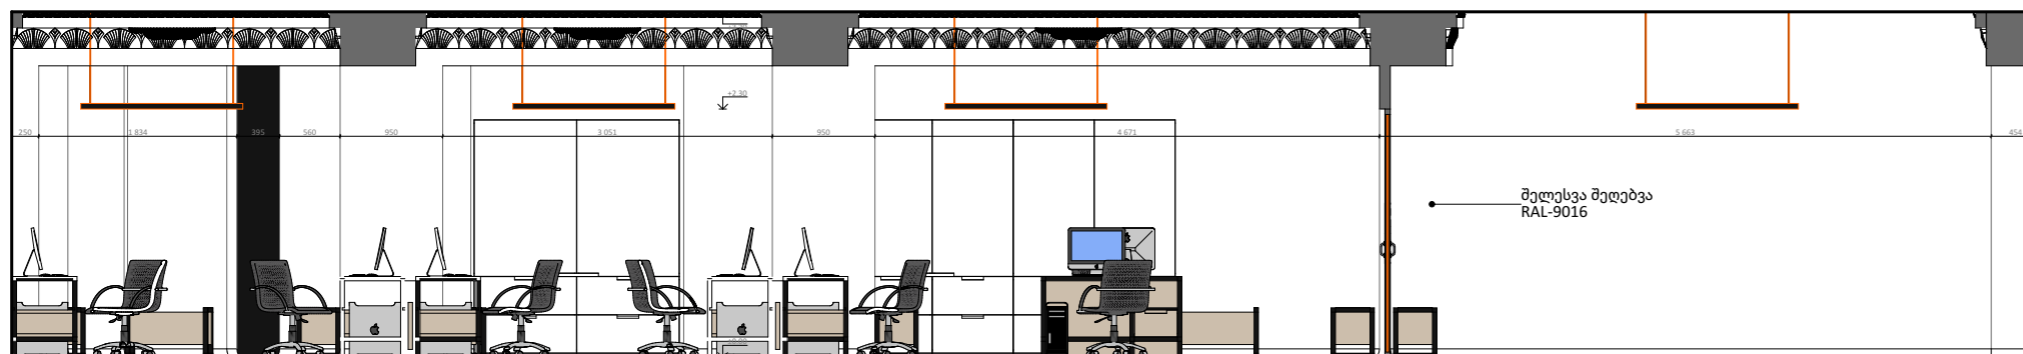


# B-6

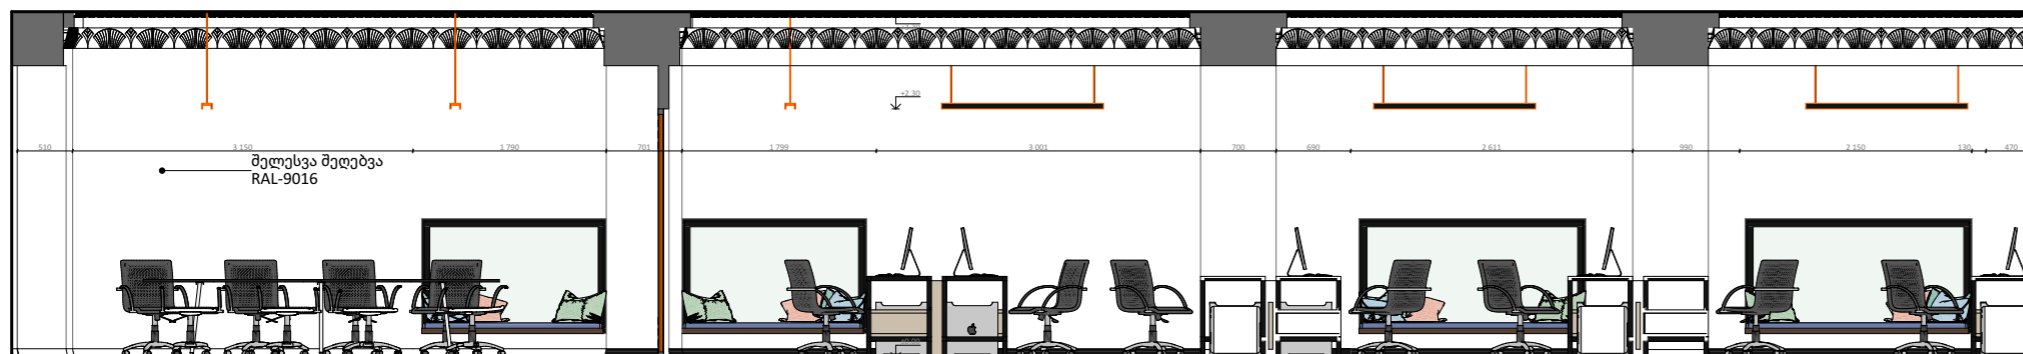

ობიექტი  
**ფილიალის დიზაინი**

დამკვეთი  
**სილქ ბანკი**


არქიტექტორი  
**ირაკლი ბენდელიანი**  
 (პ/ნ 62005029563) 

ნახაზი  
**ჭრილი B-5 B-6**


შენიშვნები  
**ზომები მოცემულია მილიმეტრებში**

მასშტაბი	ფორმატი
<b>1:70</b>	<b>A3</b>
თარიღი	ფურცელი
<b>2024 წ.</b>	<b>A016</b>

# C-3

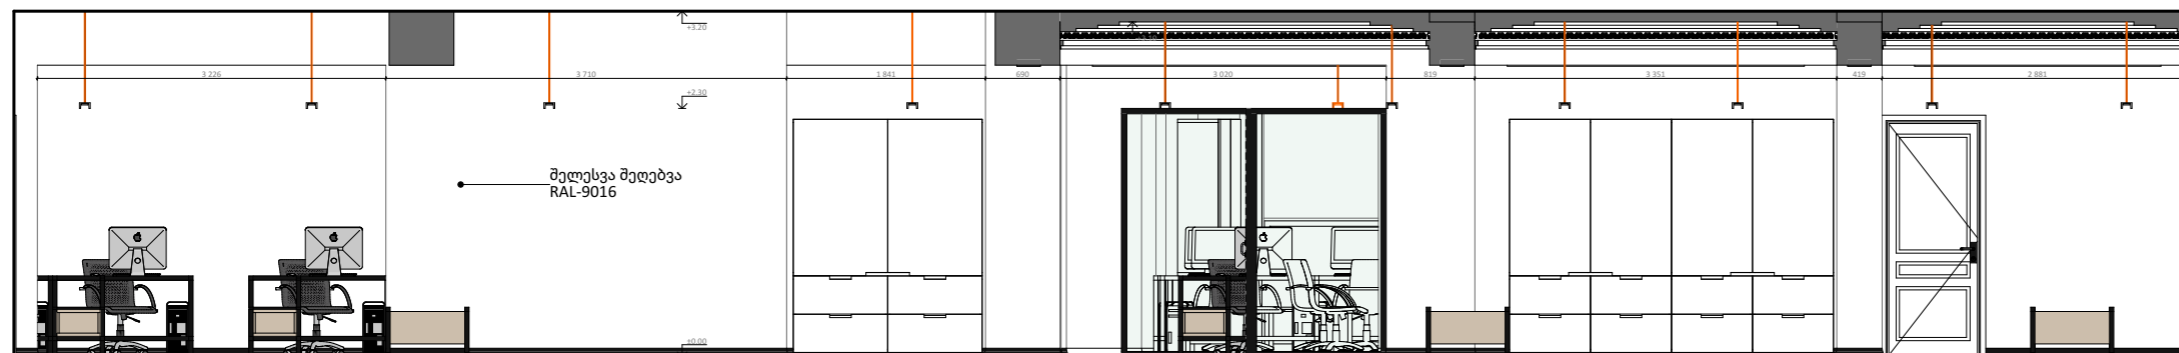


# C-4

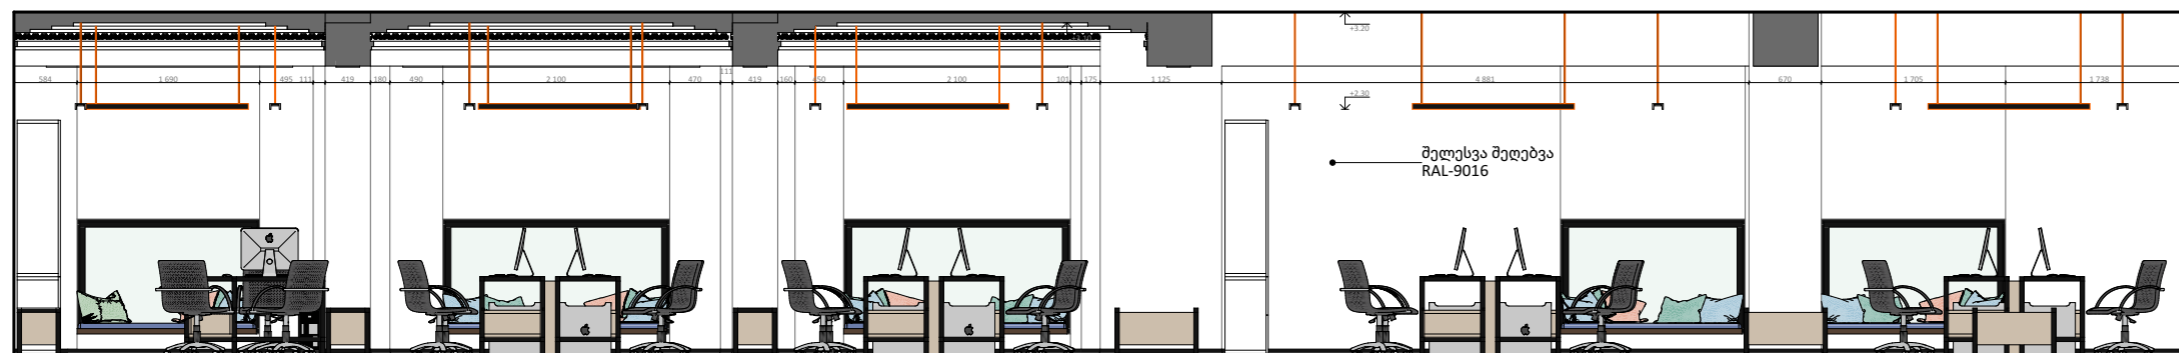

ობიექტი  
**ფილიალის დიზაინი**



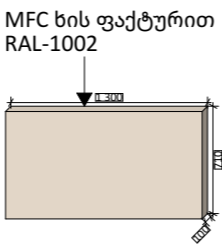
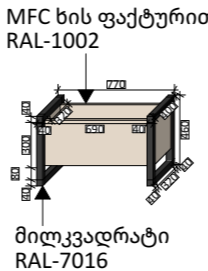
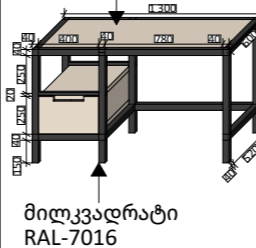
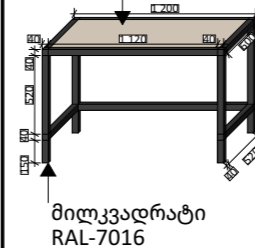
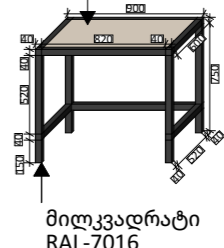
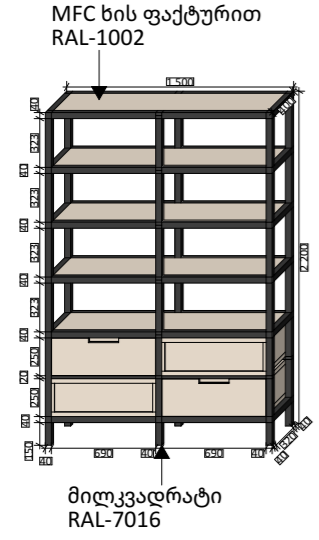
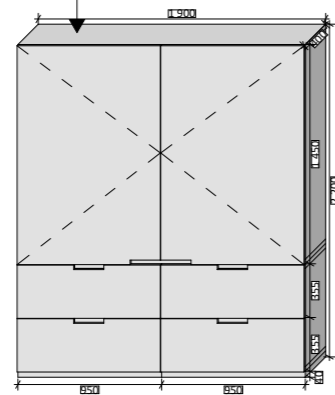
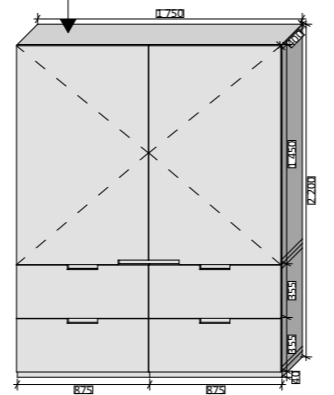
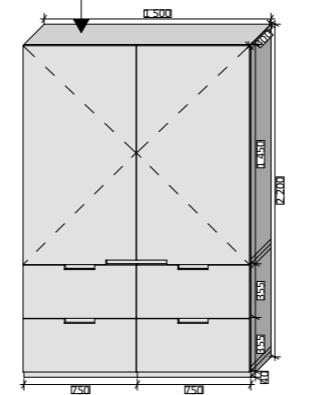
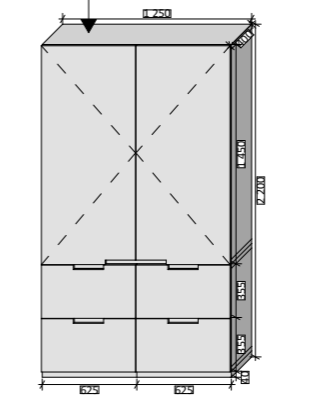
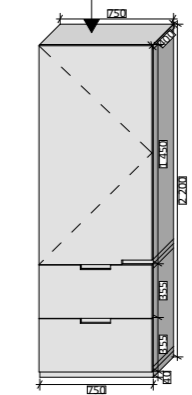
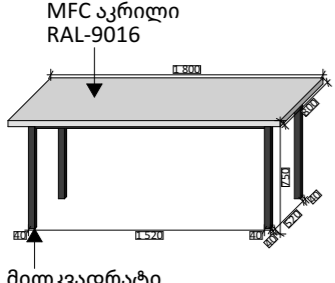
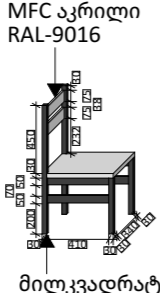
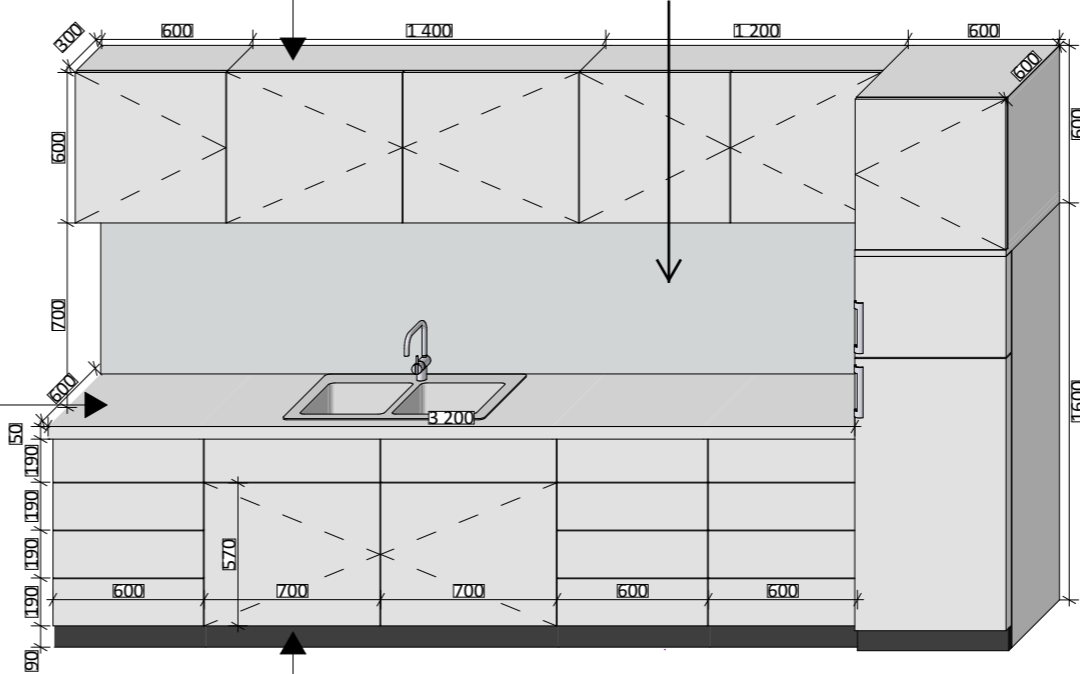
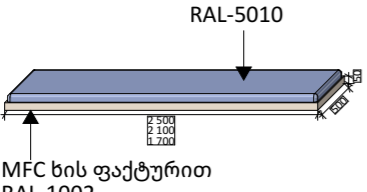
დამკვეთი  
**სილქ ბანკი**

არქიტექტორი  
**ირაკლი ბენდელიანი**  
 (პ/ნ 62005029563) 

ნახაზი  
**ქრილი C-3 C-4**

შენიშვნები  
**ზომები მოცემულია მილიმეტრებში**

მასშტაბი	ფორმატი
<b>1:70</b>	<b>A3</b>
თარიღი	ფურცელი
<b>2024 წ.</b>	<b>A018</b>
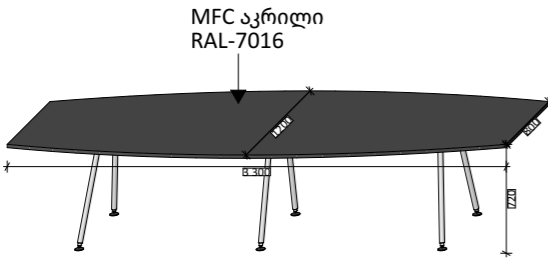
<p><b>FUR-1</b> საკონფერენციო მაგიდა</p> 	<p><b>FUR-2</b> საოფისე სკამი</p> 	<p><b>FUR-3</b> მაგიდის გამყოფი</p> 	<p><b>FUR-4</b> ქოთანო</p> 	<p><b>FUR-5</b> საოფისე მაგიდა 1</p> 	<p><b>FUR-6</b> საოფისე მაგიდა 2</p> 	<p><b>FUR-7</b> საოფისე მაგიდა 3</p> 
<p><b>FUR-8</b> თარო უჯრებით</p> 	<p><b>FUR-9</b> კარადა 1</p> 	<p><b>FUR-10</b> კარადა 2</p> 	<p><b>FUR-11</b> კარადა 3</p> 	<p><b>FUR-12</b> კარადა 4</p> 	<p><b>FUR-13</b> კარადა 5</p> 	
<p><b>FUR-14</b> სამზარეულოს მაგიდა</p> 	<p><b>FUR-15</b> სამზარეულოს სკამი</p> 	<p><b>FUR-16</b> სამზარეულო</p> <p>MFC აკრილი RAL-9016</p> <p>სკინალი, ნაწრობი მინის წინსაფარი</p> 				
<p><b>FUR-17. FUR-18. FUR-19</b> მოსასვენებელი სივრცე რბილი ზედაპირით (1.2.3)</p> 						

ობიექტი  
**ფილიალის დიზაინი**

დამკვეთი  
**სილქ ბანკი**

არქიტექტორი  
**ირაკლი ბენდელიანი**  
 (პ/ნ 62005029563)

ნახაზი  
**ავჯუის სპეციფიკაცია**

შენიშვნები  
**ზომები მოცემულია მილიმეტრებში**

მასშტაბი  
**ფორმატი A3**

თარიღი  
**ფურცელი 2024 წ. A021**