1 ვიტრაჟის სახურავთან გადაბმის დეტალი
მასშტაბი 1:15

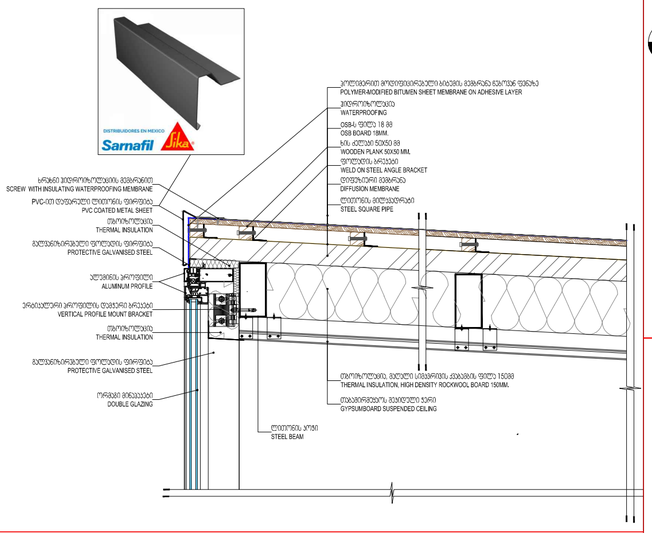

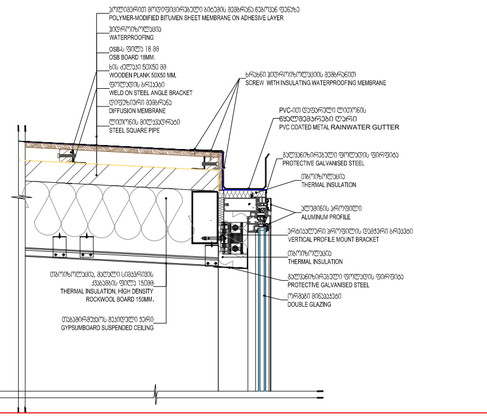

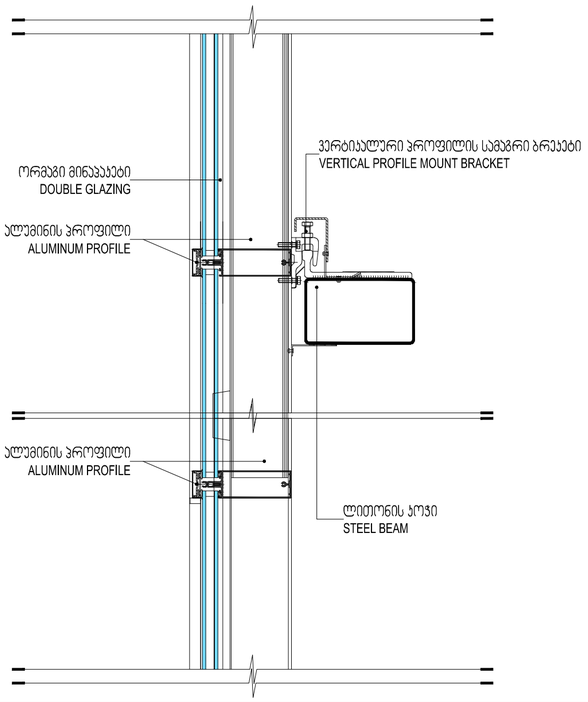

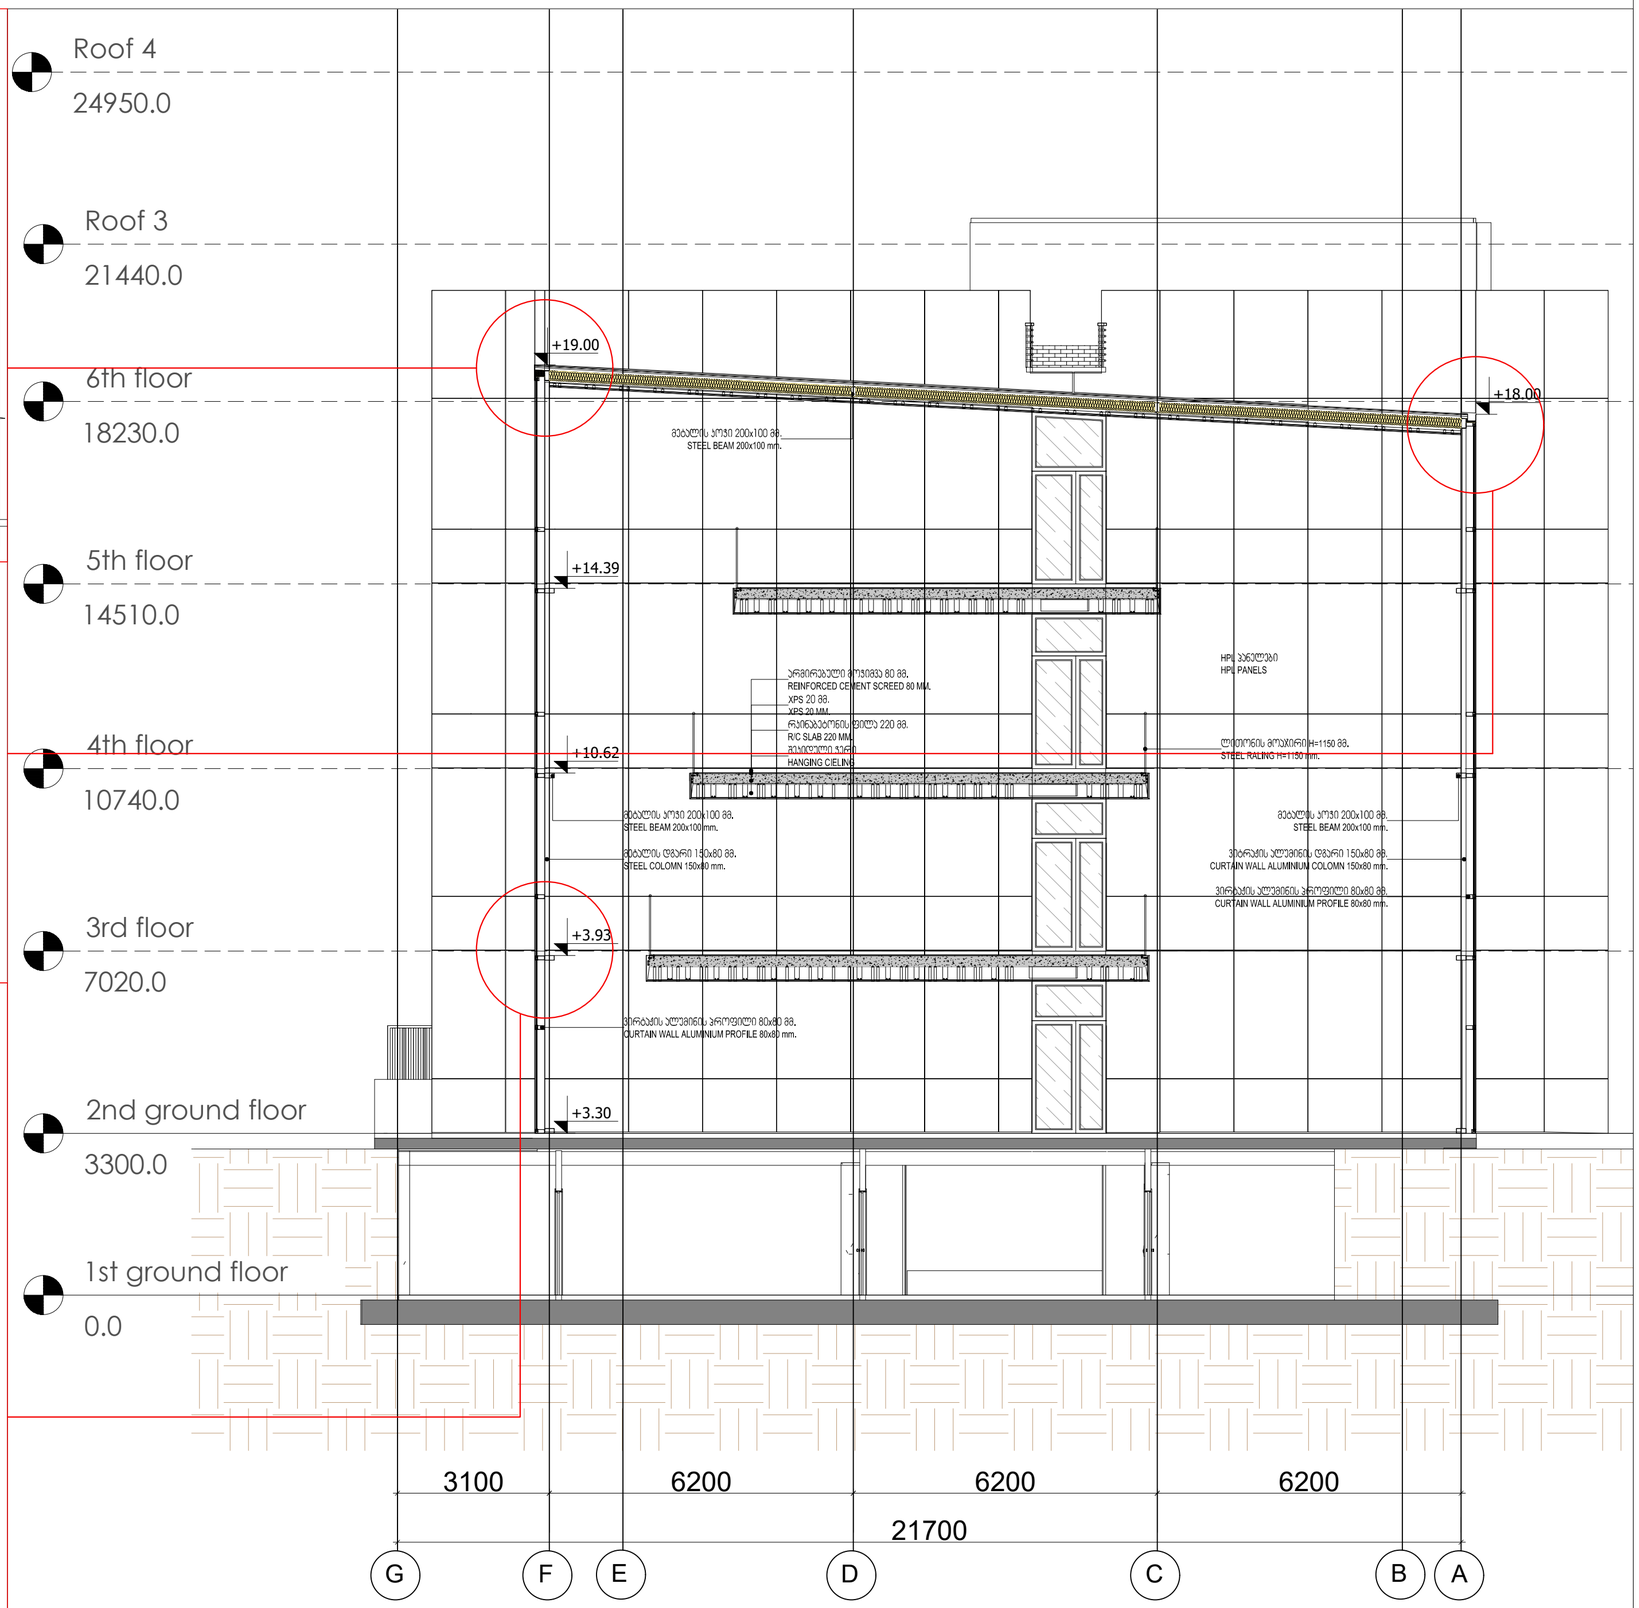

შპს "არტსტუდიო პროექტი"
Artstudio Project Ltd
#3 Z.Sakandelidze Str. 0179 Tbilisi,georgia
T +995 32.915254
info@artstudio.ge

სტრუქტურული ნაწილის კონსულტანტი
Structural Consultant
Cubicon
T +995 591 116 444
info@cubicon.ge
www.cubicon.ge

სანიჭინრო კონსულტანტი
MEP Consultant
Meppers
T +995 32 2 23 48 48
info@meppers.com
meppers.com

სახანძრო უსაფრთხოების კონსულტანტი
FLS Consultant
შპს "დიზი გრუპი"
Dc group LTD
dcgroup2018.info@gmail.com

ლანდშაფტის დიზაინი
Landscape Design
Openfabric
T +31(0)6 193 079 38
open@openfabric.eu
www.openfabric.eu

დამკვეთი
CLIENT
თბილისი ჰილსი
Tbilisi Hills
T +995 577 402 402
+995 599 999 904
sales@tbilisihills.com
www.tbilisihills.com

შენიშვნები
NOTES:

პროექტის სახელწოდება
PROJECT NAME
თბილისი ჰილსი
სამცხოვრებელ-კომერციული კომპლექსი
THREE RESIDENTAL BUILDINGS
AND COMMERCIAL BUILDING IN
TBILISI HILLS

ადმილმდებარეობა
PROJECT LOCATION
გარდაბანი, სოფელი თელეთი
ს.კ.: 81.03.16.187
GARDABAN, TELETI VILLAGE
C.D.:81.03.16.184

ფაზა	სექტორი
PHASE	SECTOR
სქემატური	საცხოვრებელი
<SD> SCHEMATIC	RESIDENTIAL

სიტუაციური სქემა:
KEY PLAN

No.	Date	Comment

პროექტის № RFP/2021/19918
PROJECT NUMBER
თარიღი 04/05/20204
DATE:
დახაზა ს.ლ
DRAWN BY
შემოწმდა ს.ლ
CHECKED BY

სათაური
TITLE
ჭრილი 1-1
SECTION 1-1

გვერდის ნომერი 1
Page Number 1

A2 მასშტაბი 1:200
Scale 1:200