

კამერები




wifi



აპარატურის რეკი+HUB




კამერა 1 სართული 32 ცალი
 კამერა 2 სართული 10 ცალი
 კამერა 3 სართული 14 ცალი
 კამერა 4 სართული 16 ცალი
 სულ = 72 ცალი

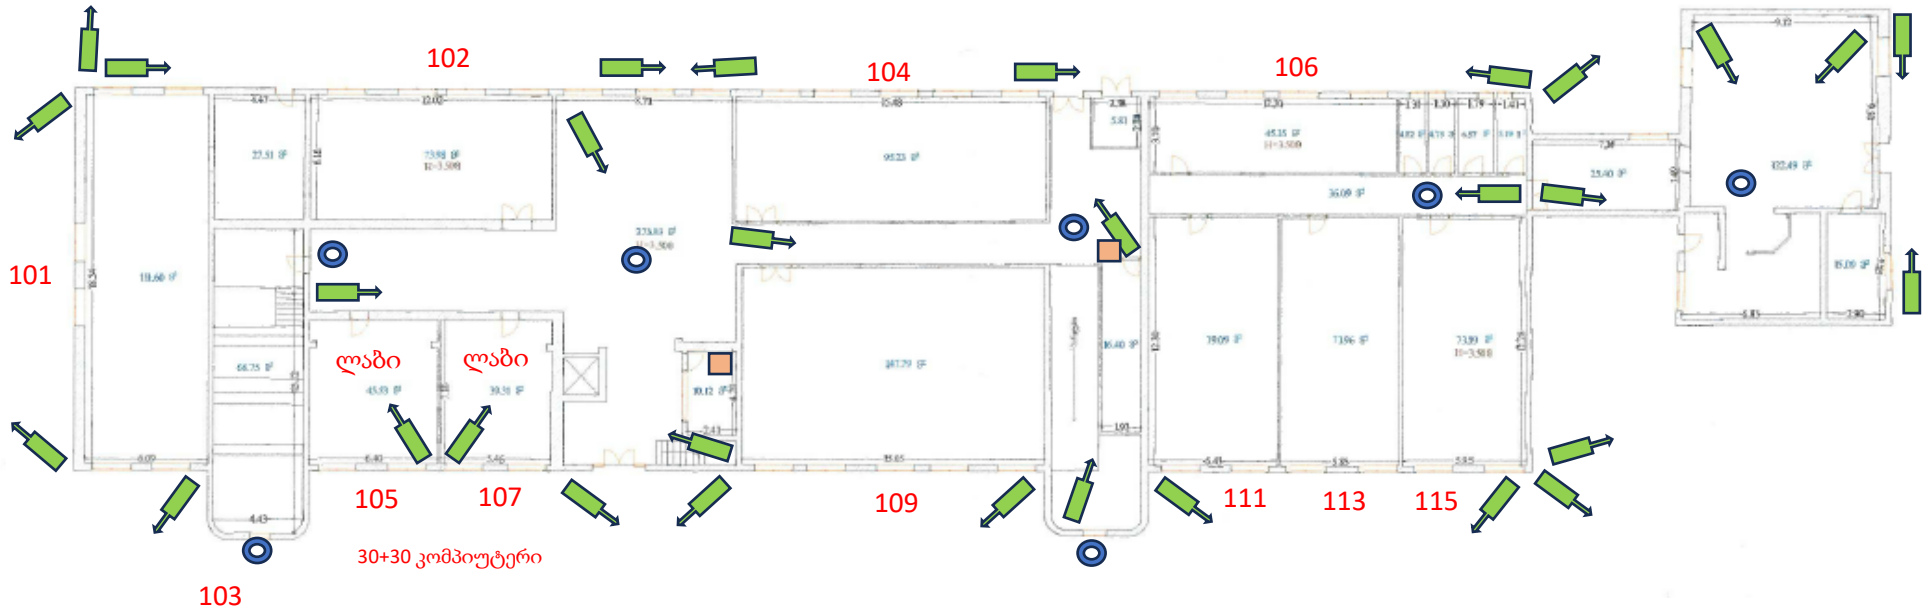

დაცვა

კამერა 10 ცალი

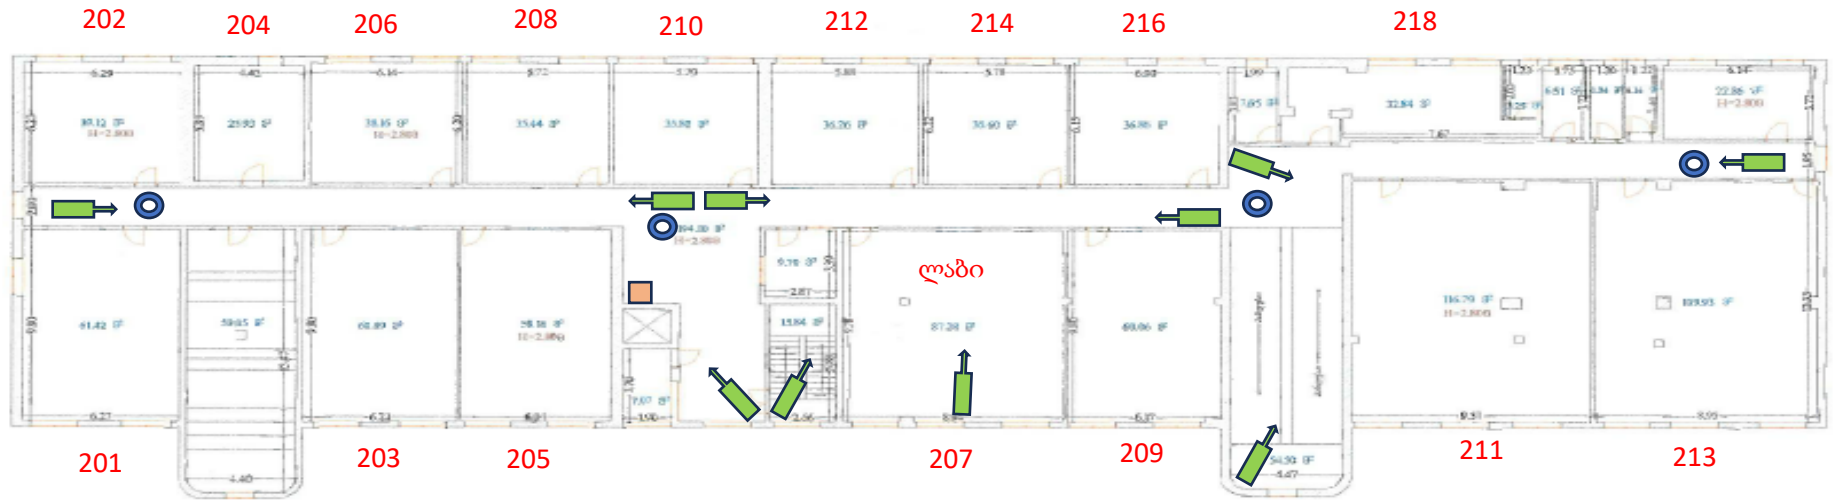

კამერა 14 ცალი



კამერა 16 ცალი



მე-5 სართული ლიფტის შახტა სასერვერო

