
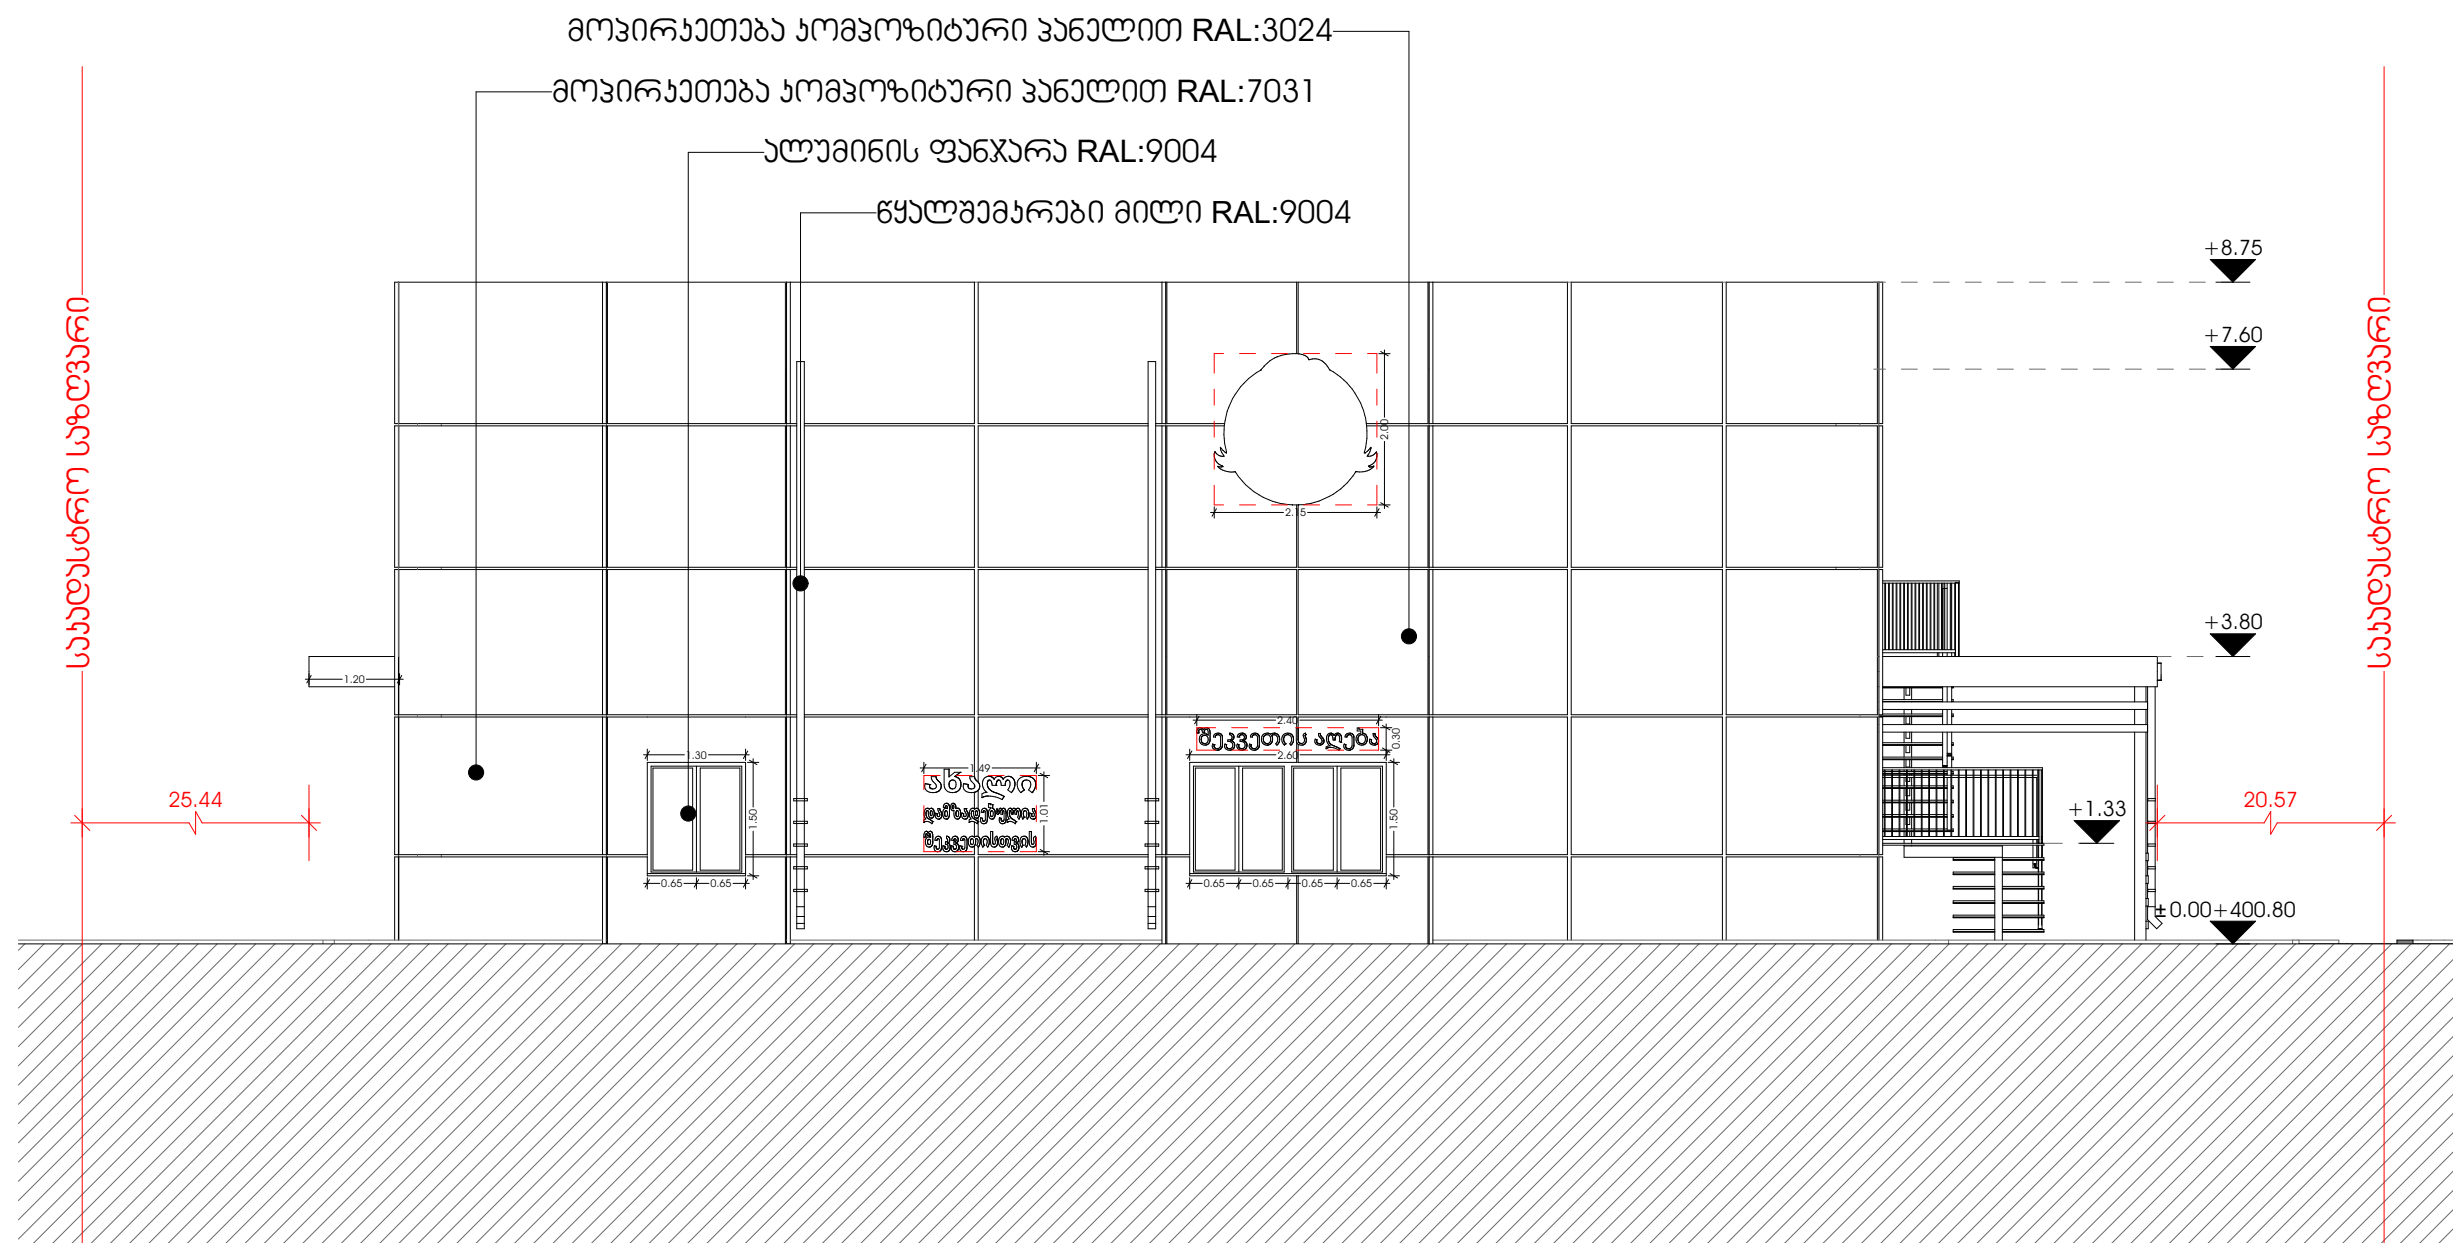


ალბომი
კასტოკანი
პროექტის მისამართი
ქალაქი თბილისი
პრ. არქიტექტორი
დ. ბაგნიძე (მთვ. არქიტექტორი)
ა. ურუშაძე (მთვ. არქიტექტორი)

ნახაზი
ფასადი 1-4



A3 ფორმატი

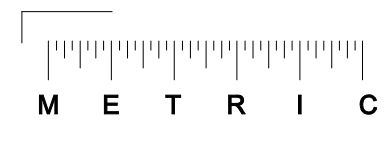

ალბომი
კასტორანი
პროექტის მისამართი
ქალაქი თბილისი
პრ. არქიტექტორი
დ. ბაგნიკა (მთვ. არქიტექტორი)
ა. ურუშაძე (მთვ. არქიტექტორი)

ნახაზი
ფასადი 4-1

A3 ფორმატი

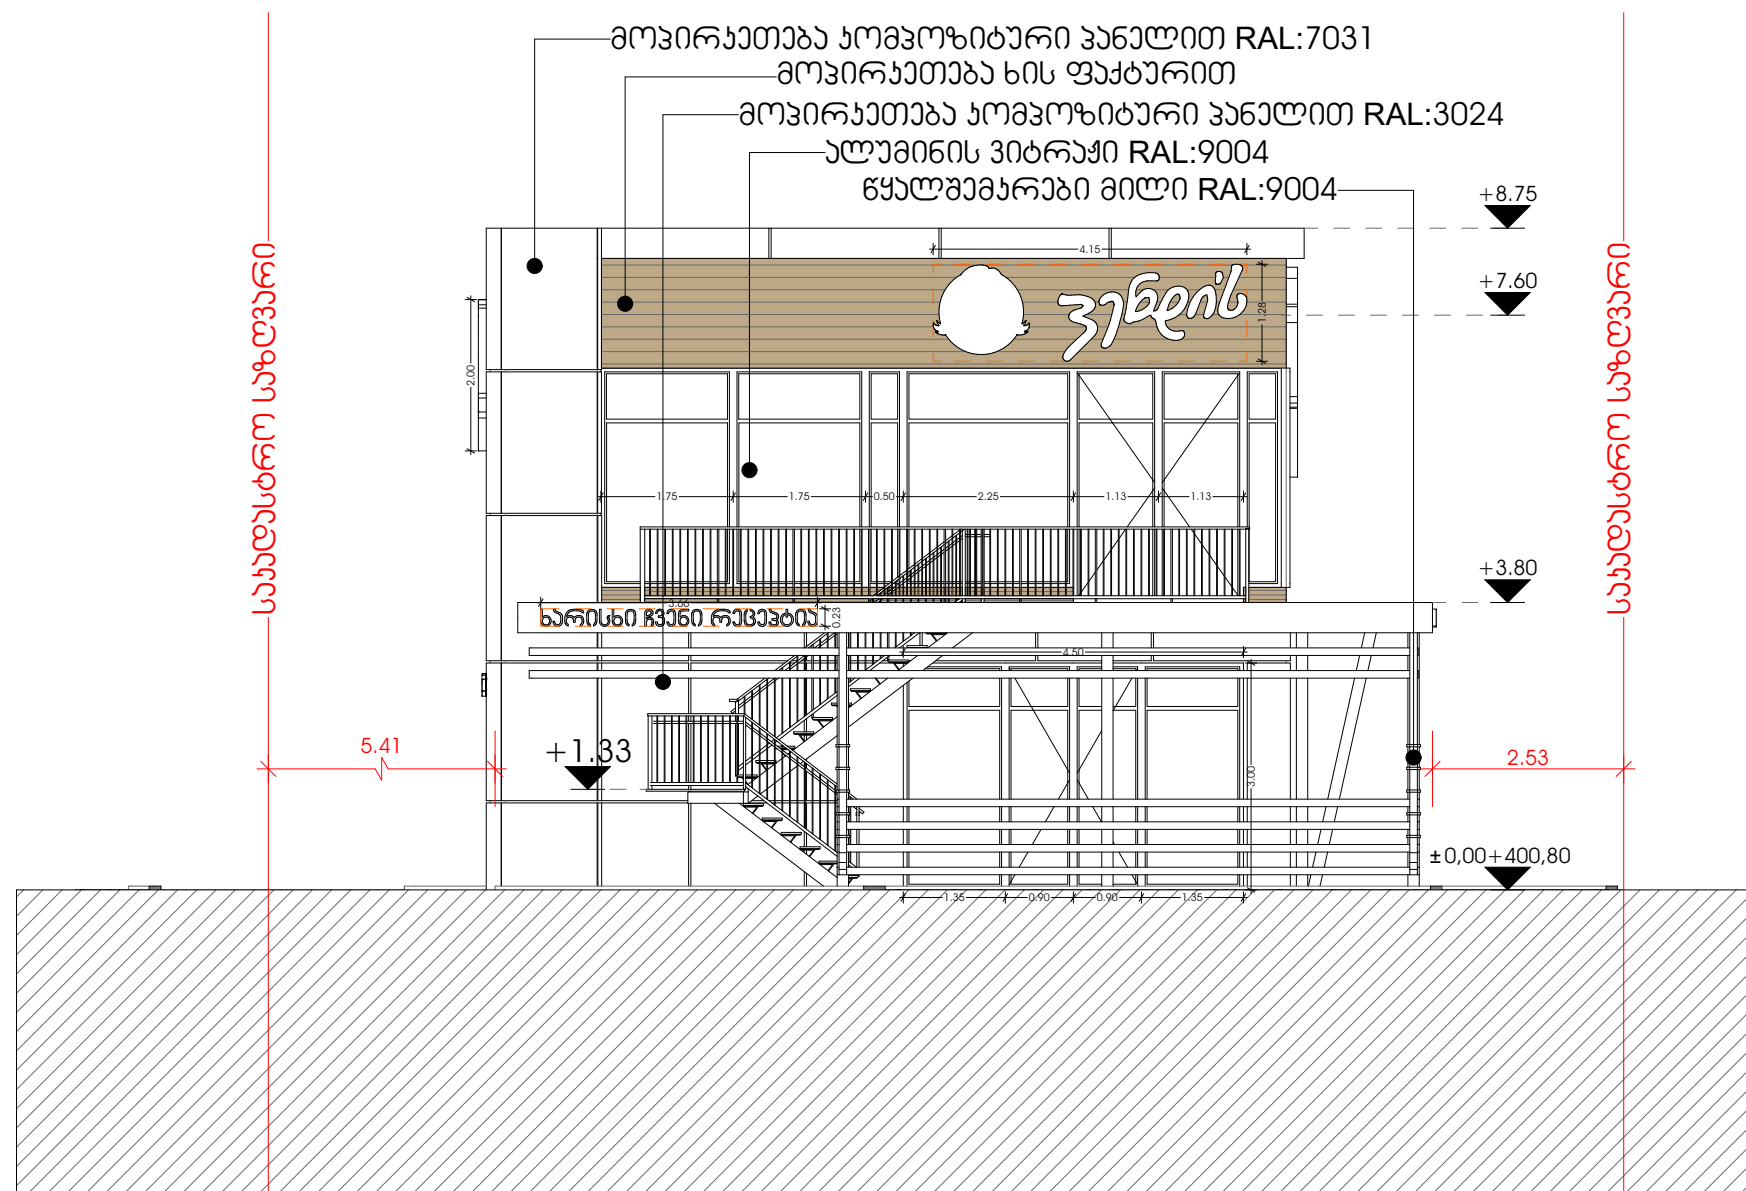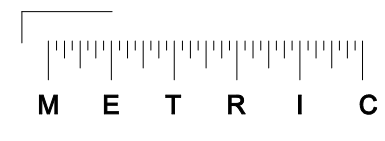

ალბომი

კატოგორია

პროექტის მისამართი
ქალაქი თბილისი

პრ. არქიტექტორი


დ. გვინია (მთვ. არქიტექტორი)

ა. ურუაძე (მთვ. არქიტექტორი)

ნახაზი

ფასადი ა-ბ

A3 ფორმატი

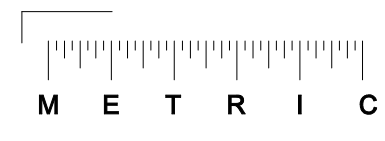

ალბომი
კასტორანი
პროექტის მისამართი
ქალაქი თბილისი
პრ. არქიტექტორი
დ. გვინია (მთვ. არქიტექტორი)
ა. ურუაძე (მთვ. არქიტექტორი)

ნახაზი
ფასადი გ-ა