

ალგომი

კასტოკანი

პროექტის მისამართი  
ქალაქი თბილისი

პრ. არქიტექტორი



დ. ბაგნიკა (მთვ. არქიტექტორი)

ა. ურუშაძე (მთვ. არქიტექტორი)

ნახაზი

ჭრილი 1-1

A3 ფორმატი

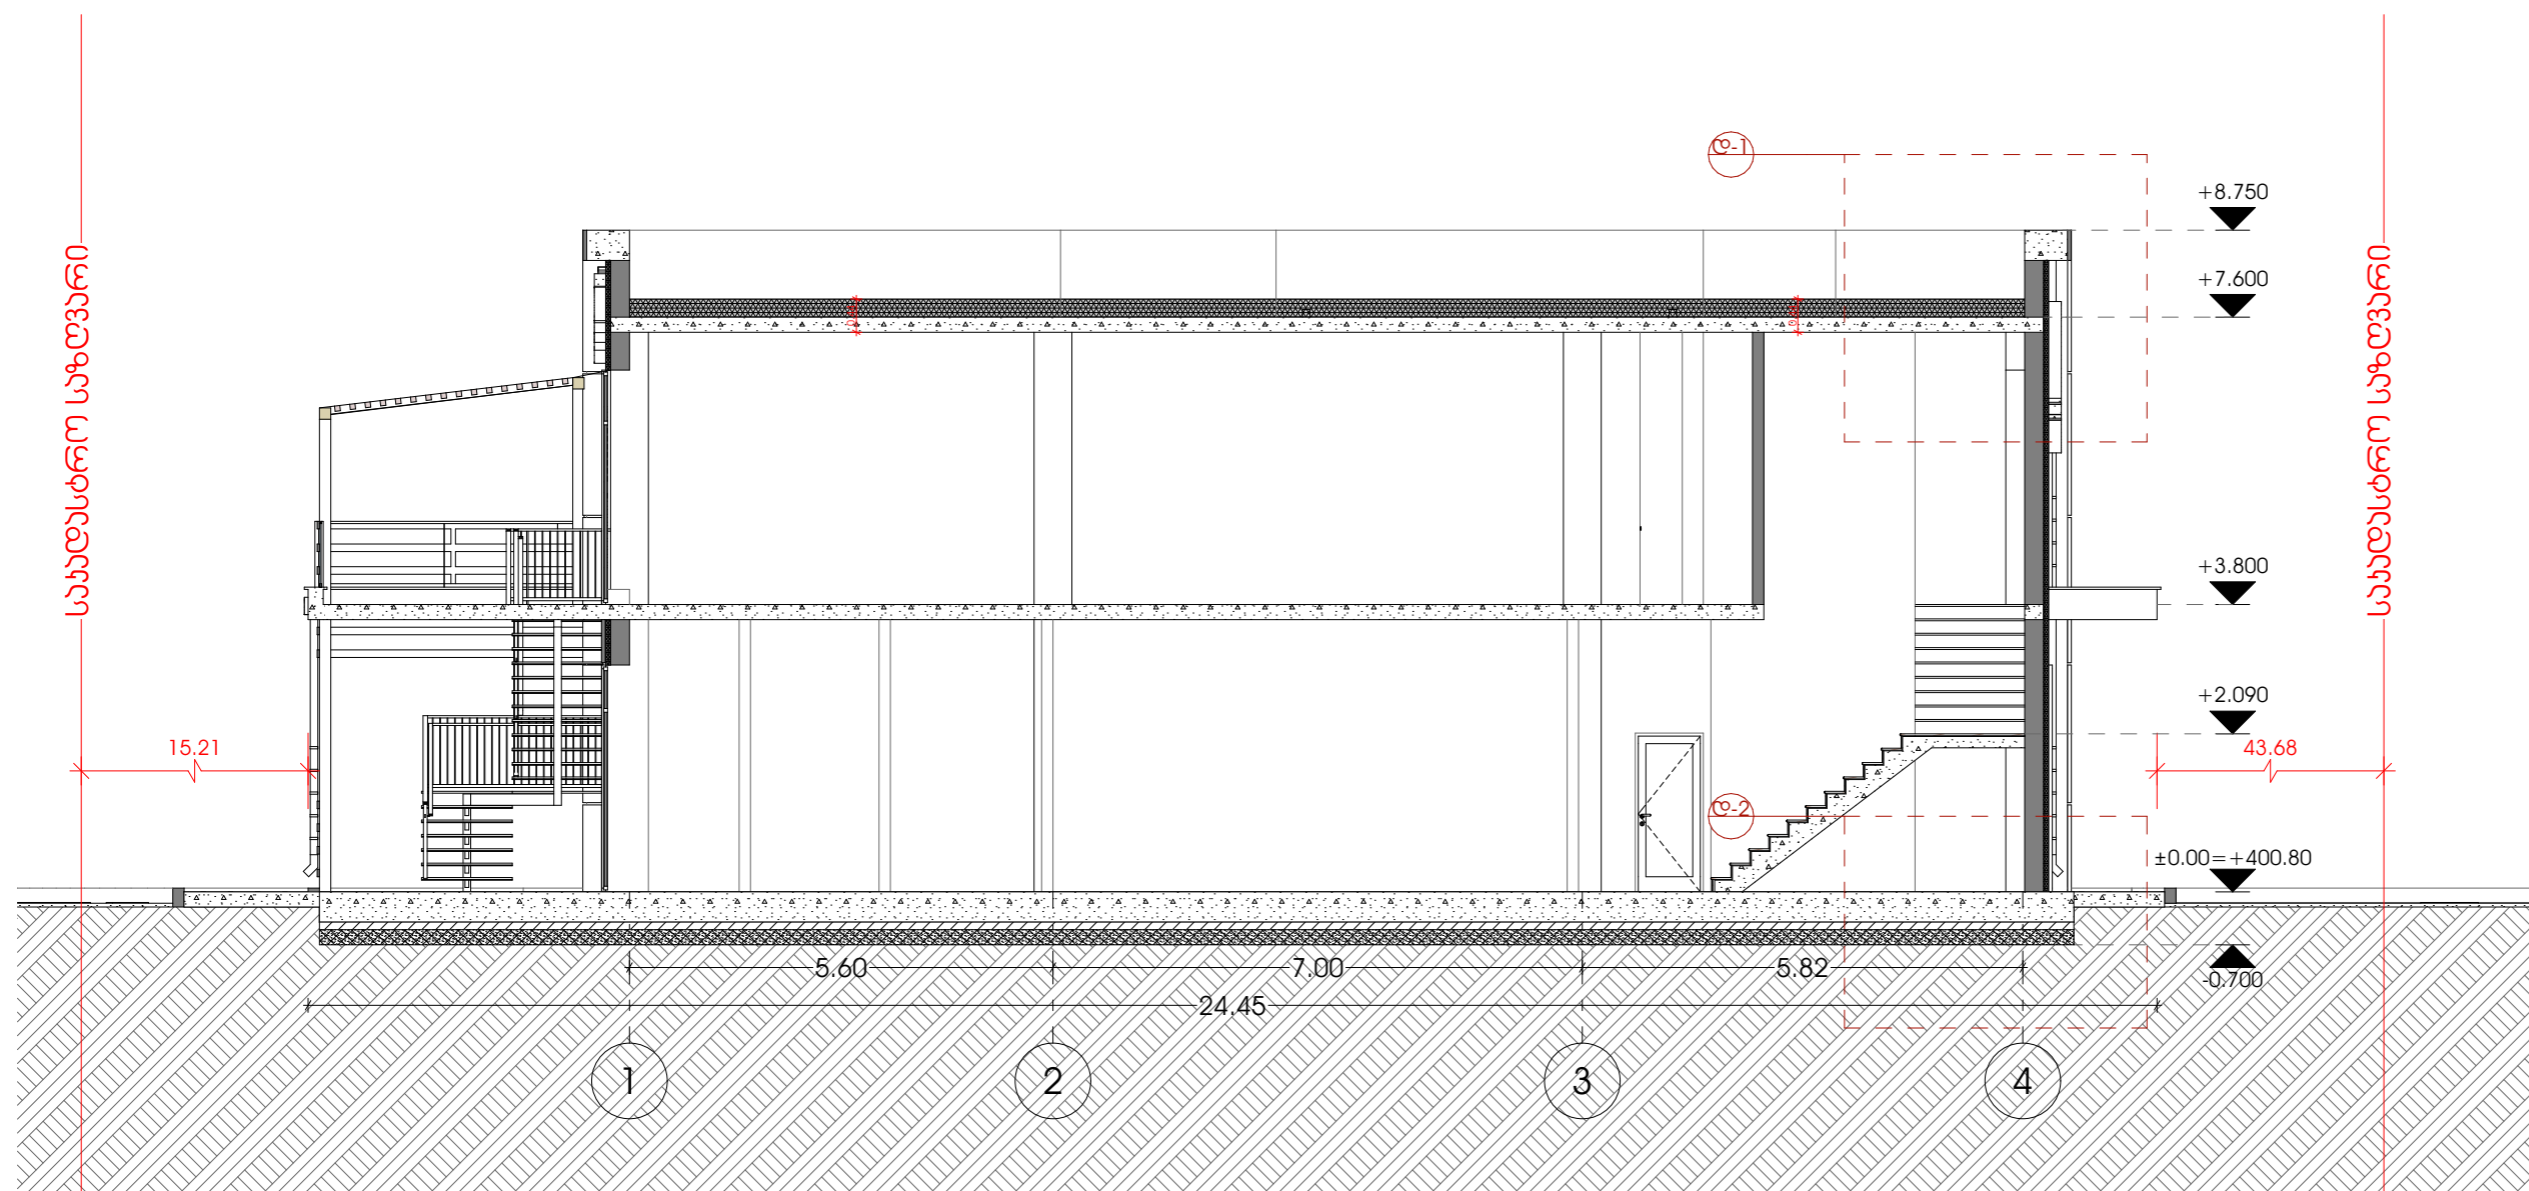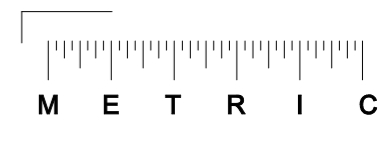

ალბომი  
კასტოკანი  
პროექტის მისამართი  
ქალაქი თბილისი  
პრ. არქიტექტორი  
დ. ბაგნიკა (მთვ. არქიტექტორი)  
ა. ურუშაძე (მთვ. არქიტექტორი)

ნახაზი  
ჭრილი 2-2

A3 ფორმატი