


თელავი რიბ. ფილიალი

სართომ ფართი: 633.0 მ²

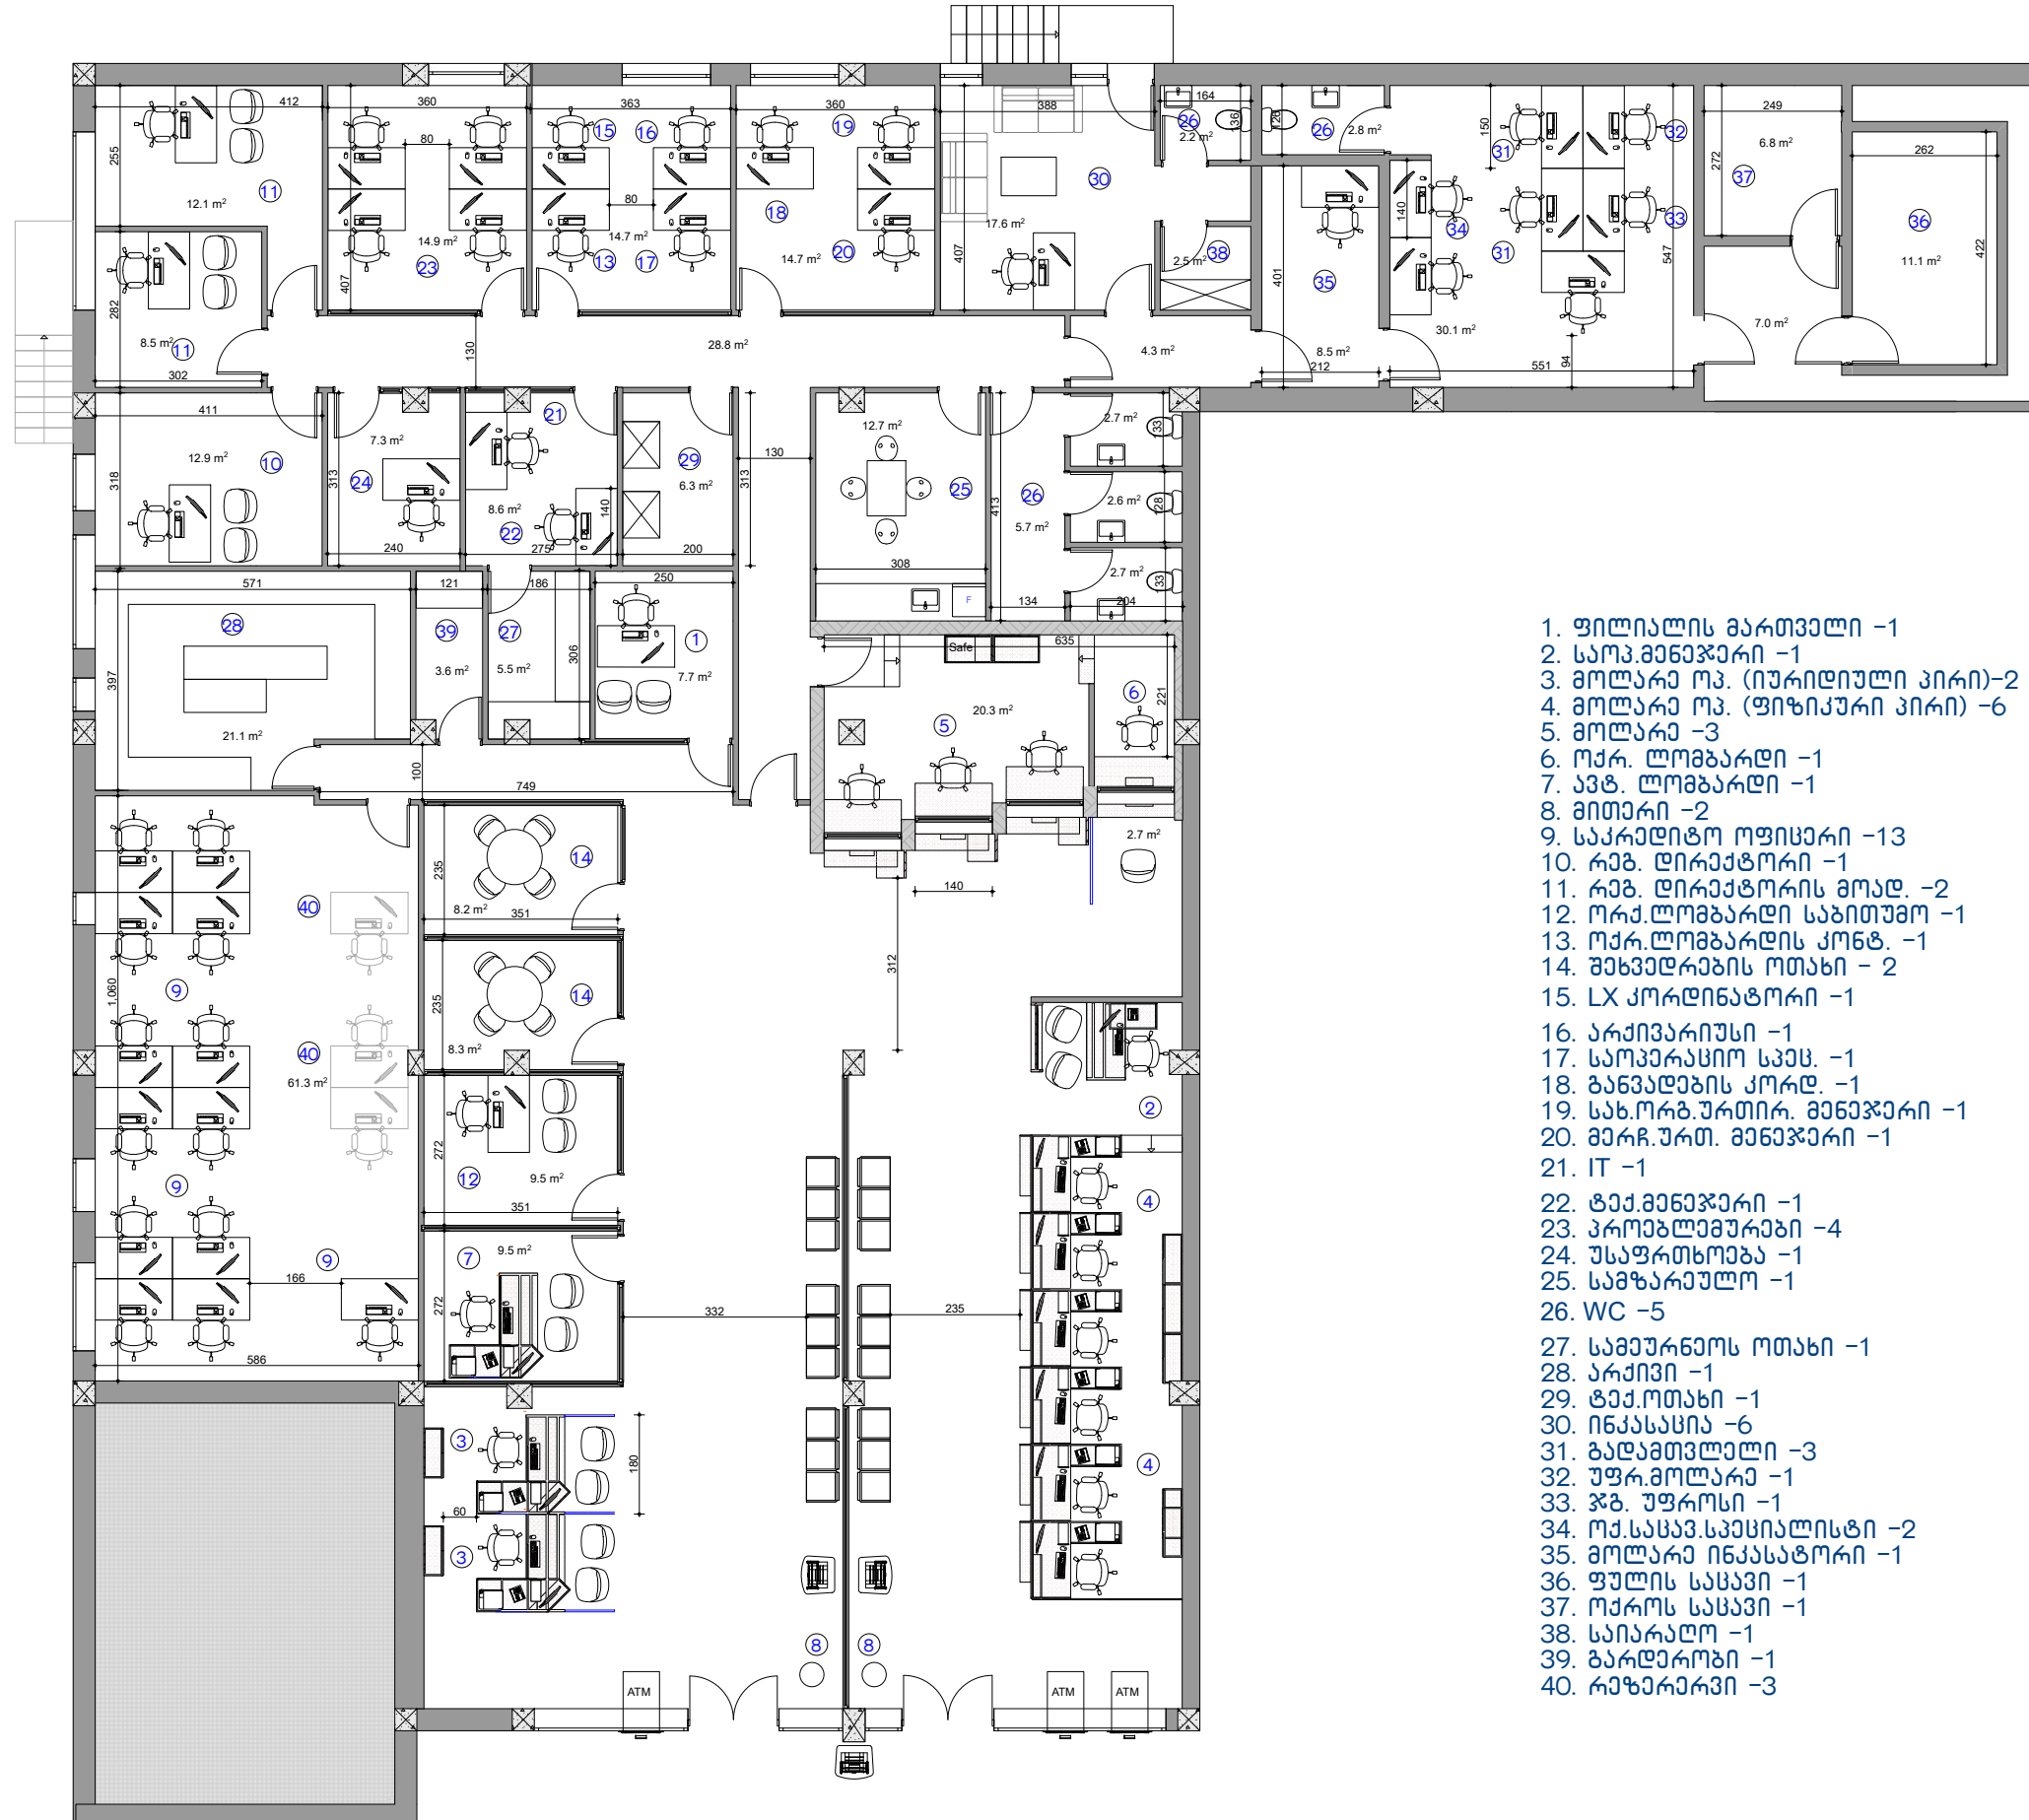

1. ფილიალის მართვები -1
2. სამკ.მენეჯერი -1
3. მოლაკა ოკ. (იურიდიული პირი)-2
4. მოლაკა ოკ. (ფიზიკური პირი) -6
5. მოლაკა -3
6. ოქრ. ლომბარდი -1
7. ავტ. ლომბარდი -1
8. მიტერი -2
9. სპკრდითომ ოფისერი -13
10. რიბ. დირექტორი -1
11. რიბ. დირექტორის ოფად. -2
12. ოქრ.ლომბარდი საბითუმომ -1
13. ოქრ.ლომბარდის კონტ. -1
14. შეხვედრების ოთახი - 2
15. LX კორდინატორი -1
16. არქივარიუსი -1
17. სამკერასიომ სპეც. -1
18. ბანვადების კორდ. -1
19. სახ.ორბ.ურთირ. მენეჯერი -1
20. მერკ.ურთ. მენეჯერი -1
21. IT -1
22. ტექ.მენეჯერი -1
23. კრობლემშერები -4
24. უსაფრთხოება -1
25. სამზარეულო -1
26. WC -5
27. სამეურნეოს ოთახი -1
28. არქივი -1
29. ტექ.ოთახი -1
30. ინკასაცია -6
31. ბადამთვლადი -3
32. უფრ.მოლაკა -1
33. ჯბ. უფროსი -1
34. ოქ.სასპვ.სპეციალისტი -2
35. მოლაკა ინკასატორი -1
36. ფულის სასპვი -1
37. ოქროს სასპვი -1
38. საინარლო -1
39. ბარდეროზი -1
40. რეზერვარი -3