

SAMI
 შპს SAMI
 ს.კ. 405443060
 14, ალექსი მაჭავარიანის ქ.,
 თბილისი, საქართველო, 0179
 e-mail: info@sami.com.ge
 www.sami.com.ge

ექსპლიკაცია:

პირობითი აღნიშვნები:


შენიშვნა:

პროექტის სახელწოდება:

თანამდებობა გვარი ხელმოწერა
 დირექტორი მანჯგალაძე *[Signature]*
 ავტორი ქ. მანაგაძე *[Signature]*

შეამოწმა თ. მოსიაშვილი *[Signature]*
 დასახელება:

#Drawing Name	
მასშტაბი: 1:###	ფორმატი: A3
სტადია: მ3	თარიღი: 2022
ფურცელი: #LayID	ფურცლები: 22

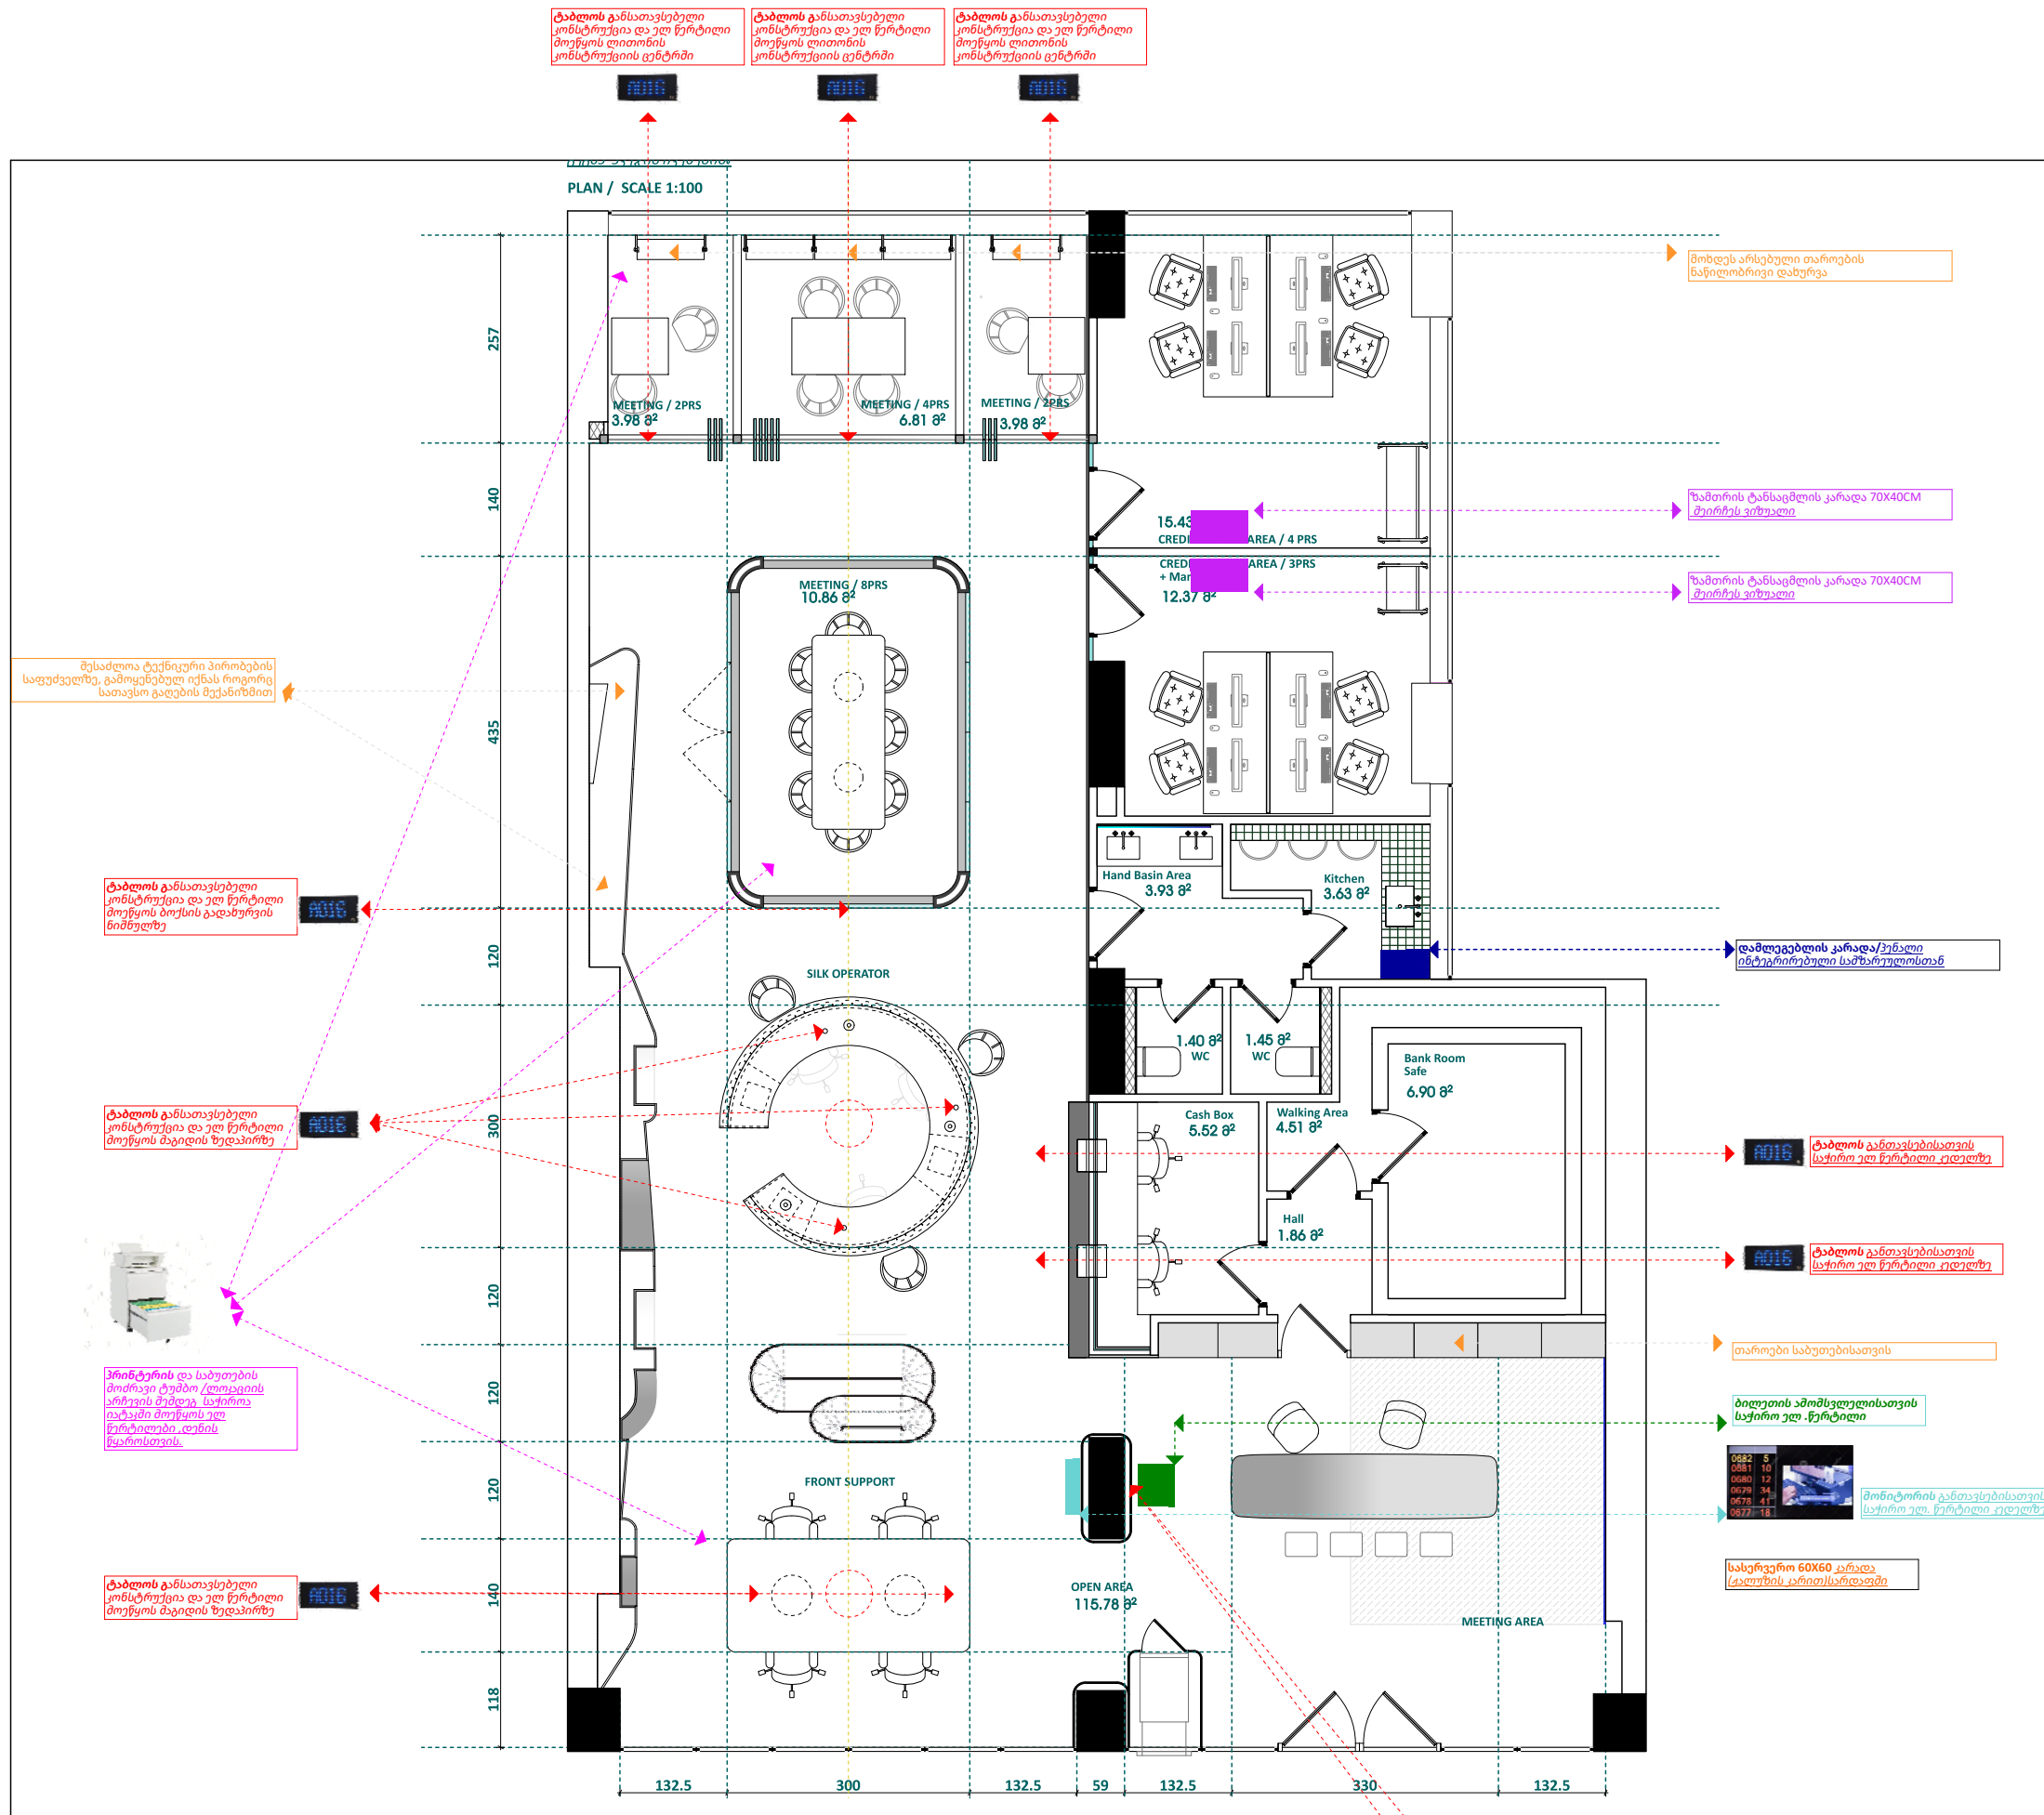

ტაბლის განსაჯსებელი კონსტრუქცია და ელ წრტილი მოწყის ლითონის კონსტრუქციის ცენტრში



ტაბლის განსაჯსებელი კონსტრუქცია და ელ წრტილი მოწყის ლითონის კონსტრუქციის ცენტრში



ტაბლის განსაჯსებელი კონსტრუქცია და ელ წრტილი მოწყის ლითონის კონსტრუქციის ცენტრში



მესამოლა ტექნიკური პირობების საფუძველზე, გამოყენებულ იქნას როგორც სათავსო გადების მექანიზმი

ტაბლის განსაჯსებელი კონსტრუქცია და ელ წრტილი მოწყის ბიჯის გადახრვის ნიშნულზე

ტაბლის განსაჯსებელი კონსტრუქცია და ელ წრტილი მოწყის ბიჯის გადახრვის ნიშნულზე

პრინტერის და საბუთების მოძრაი ტუმო კლავიტის არჩუვის მუდღე, საჯროა იატაში მოწყის ელ წრტილი, ღონის წაროსთვის.

ტაბლის განსაჯსებელი კონსტრუქცია და ელ წრტილი მოწყის ბიჯის გადახრვის ნიშნულზე

მობდს არსებული თაროების ნაწილობრივი დახურვა

ზამთრის ტანსაცმლის კარადა 70X40CM ტიპრეს ვიზუალი

ზამთრის ტანსაცმლის კარადა 70X40CM ტიპრეს ვიზუალი


დამღებდლის კარადა/ქნალე ინტეგრირებული სამზარულოსთან

ტაბლის განთავსებისათვის საჯრო ელ წრტილი ეკლუსუ

ტაბლის განთავსებისათვის საჯრო ელ წრტილი ეკლუსუ

თაროები საბუთებისათვის

ბილეთის ამოსვლისათვის საჯრო ელ წრტილი

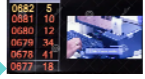

მონიტორის განთავსებისათვის საჯრო ელ წრტილი ეკლუსუ

სასერვერო 60X60 კარადა (კალუმის კარითსარდალში)

ტაბლის განთავსებისათვის საჯრო ელ წრტილი ეკლუსუ რადგან განათების წრტილია ღონის თავსუ.

SAMI

შპს SAMI
ს.კ. 405443060
14, ალექსი მაჭავარიანის ქ.,
თბილისი, საქართველო, 0179
e-mail: info@sami.com.ge
www.sami.com.ge

ქსსლიკაცია:

პირობითი აღნიშვნები:

შენიშვნა:

პროექტის სახელწოდება:

ქ. ბათუმში SILK
ინტერიერის დიზაინის პროექტი

თანამდებობა გვარი ხელმოწერა

დირექტორი ნ. მანჯგალაძე

ავტორი ქ. მანჯგაძე

ნ. მანჯგალაძე

შემოწმება თ. მოსიაშვილი

დასახელება:

გეგმა ავეჯის ჩვენებით

მასშტაბი: ფორმატი:

1:50 A2

სტადია: თარიღი:

მ3 2023

ფურცელი: ფურცლები:

ა-4 32