



სეტეხ

S O L U T I O N S

შემსრულებელი კომპანია: შპს "ჯეოტექს სოლუშენს"

დამკვეთი კომპანია: შპს "ნსდ"

საპროექტო ობიექტი:

მრავალსართულიანი კომპლექსი

საინჟინრო ნაწილი:

კაბერების მოწყობის პროექტი

ობიექტის მისამართი:

ქ. თბილისი, ანა პოლიტკოვსკაიას ქ. #16

ს/პ: 01.14.05.008.013


ვიდეომეთვალყურეობის სისტემა

პროექტით გათვალისწინებული ვიდეომეთვალყურეობის სისტემა.

ქსელის მთავარი საკომუნიკაციო სასერვერო კარაღები განთავსდება: 0.00 ნიშნულზე 5-6/ბ-გ ღერძებს შორის ოთახში. ვიდეო კამერებამდე გაყვანილი იქნას FTP CAT 6 კაბელი, ქსელის კაბელის გაყვანილობა ხორციელდება ფილაში.

ვიდეო კამერები დამონტაჟდება და გააქონტროლებს შენობაში შესასვლელებს, ოთახებსა და შენობის პერიმეტრს. ვიდეოკამერებიდან მიღებული ინფორმაციის არქივირება, შენახვა მოხდება ციფრულ ქსელურ ვიდეორეგისტრატორებში, ვიდეოკამერები უნდა იყოს IP ტექნოლოგიის, ფერადი, დღე-ღამის რეჟიმით და 4 მგპ-იანი პარამეტრით. საკომუნიკაციო კარაღების და ვიდეოკამერების განთავსება პროექტს თან ერთვის.

გეგმა -3.00 ნიშნულზე

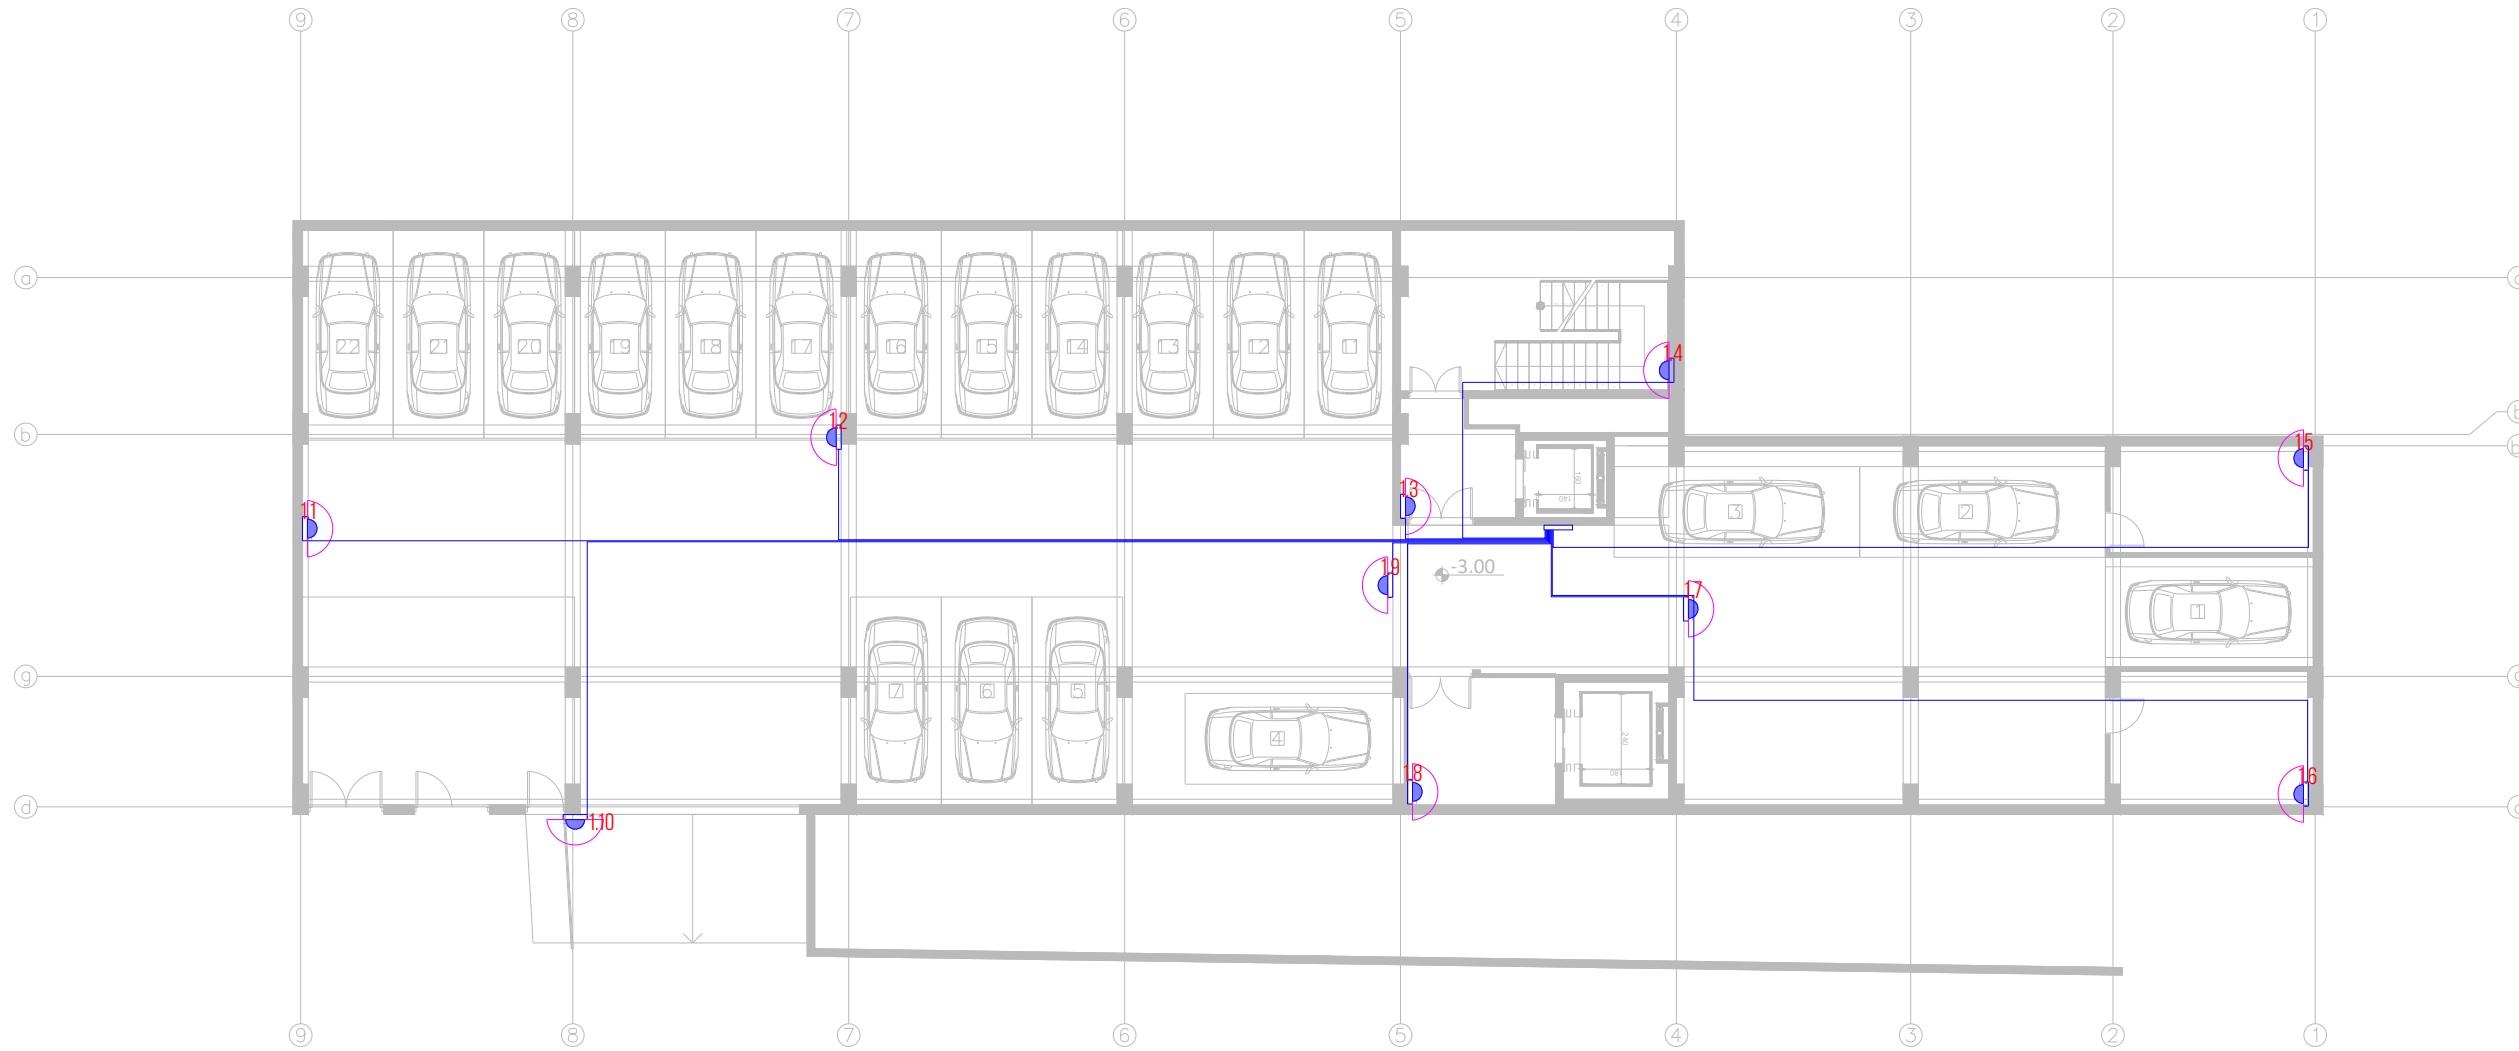

თბილისი 2024 წ	ფორმატი A3
პლანგეგმა	
	BULLET IP CAMERA 4 MP
	DOME IP CAMERA 4 MP
	FTP CAT 6
	OPTICAL CABLE
	RACK

სარკმელთა მოწყობა

მრავალფუნქციური კომპლექსი

საინჟინრო ნაწილი

CCTV

მოხელის მისამართი:
ქ. თბილისი
ანა პოლიტეკნიკის # 16
ს/ქ: 01.14.05.008.013




თანამდებობა	გვარი	ხელმოწერა
დირექტორი	ი. ჯიშარიანი	
პროექტ-მენეჯერი	თ. ზარეა	
ინჟინერი	აგელაშვილი	
დაამუშავა		
დაამუშავა	შ.ს. "სს"	



შ.პ.ს. "JETEX SOLUTIONS"
 ს/ქ: 405462627
 მის: ქ. თბილისი, ლეონის ქუჩა N66
 ტელ: (+032) 2 83 - 13 - 13
 ელ.ფოსტა: INFOJETEX2018@GMAIL.COM

მასშტაბი:	1:200
თარიღი:	25.05.2024
ფურცელი:	1

გეგმა ±0.00 ნიშნულზე

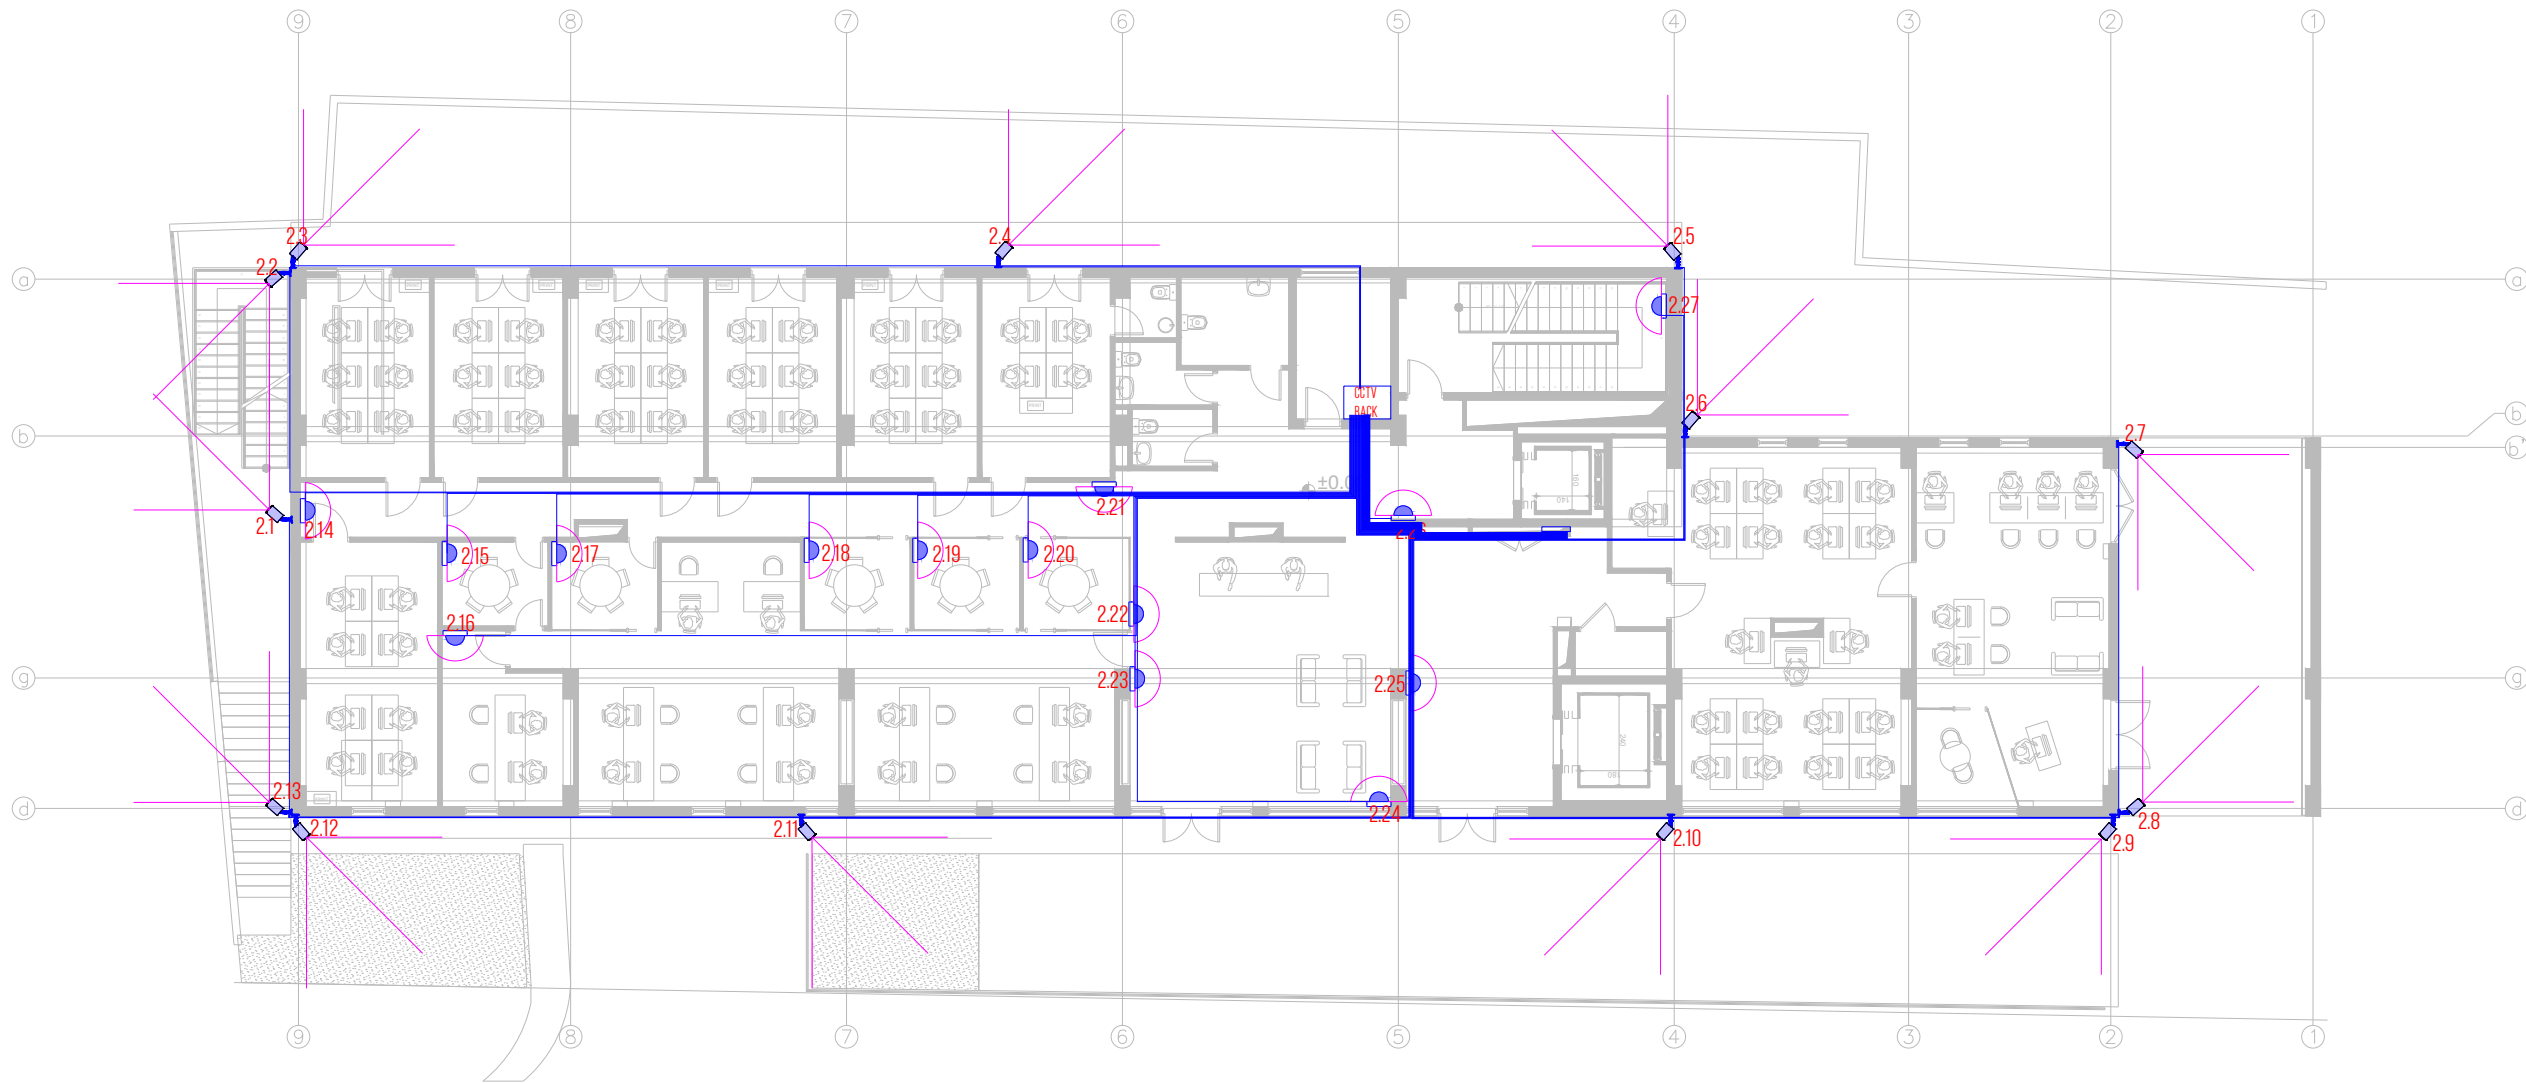

თბილისი 2024 წ	ფორმატი A3
პლანგეგმა	
	BULLET IP CAMERA 4 MP
	DOME IP CAMERA 4 MP
	FTP CAT 6
	OPTICAL CABLE
	RACK

სარკინო ობიექტი
 მრეწველური კომპლექსი
 საინჟინრო ნაწილი

CCTV

ობიექტის მისამართი:
 ქ. თბილისი
 ანა კოლიტკოვსკაია # 16
 ს/კ: 01.14.05.008.013

MEP SYSTEMS DESIGN


თანამდებობა	გვარი	ხელმოწერა
დირექტორი	ი. ჯიშარიანი	
პროექტ-მენეჯერი	თ. ზარაია	
ინჟინერი	აგალოშვილი	
დაამუშავა		
დაამუშავა	შ.ს. "სს"	



შ.პ.ს. "JETEX SOLUTIONS"
 ს/კ: 405462627
 მის: ქ. თბილისი, ლეონის ქუჩა N66
 ტელ: (+032) 2 83 - 13 - 13
 ელ.ფოსტა: INFOJETEX2018@GMAIL.COM

მასშტაბი:	1:200
თარიღი:	25.05.2024
ფურცელი:	1

გეგმა +4.05 ნიშნულზე

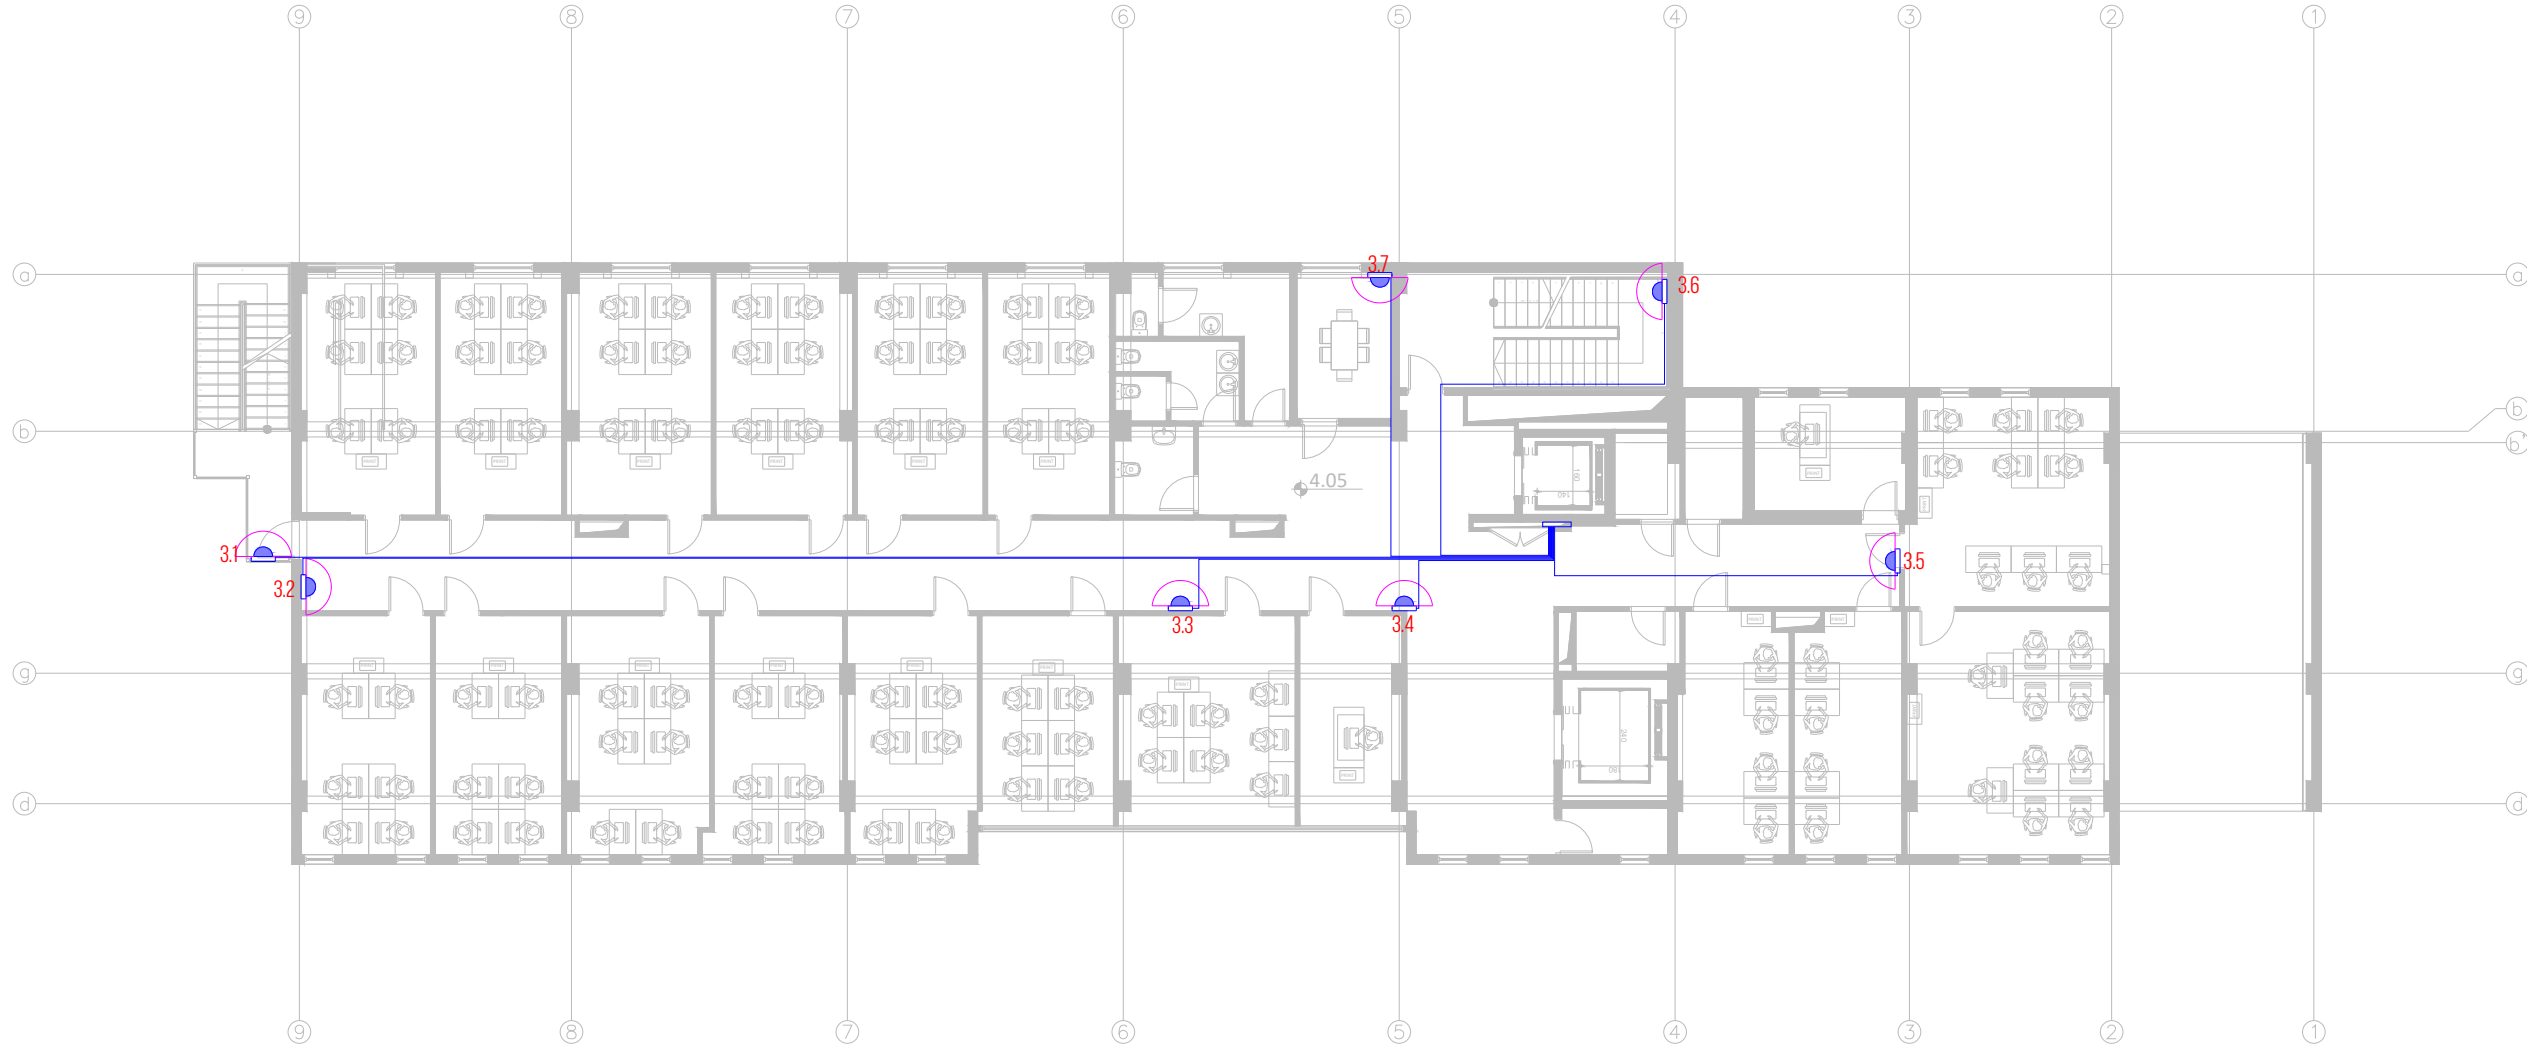

თბილისი 2024 წ	ფორმატი A3
პლანები	
	BULLET IP CAMERA 4 MP
	DOME IP CAMERA 4 MP
	FTP CAT 6
	OPTICAL CABLE
	RACK

სარეგისტრაციო ობიექტი

მრავალუნებრივი კომპლექსი

საინჟინრო ნაწილი

CCTV

ობიექტის მისამართი:

ქ. თბილისი
 ანა კოლიტკოვსკაია # 16
 ს/ქ: 01.14.05.008.013

თანამდებობა	გვარი	ხელმოწერა
დირექტორი	ი. ჯიშარიანი	
პროექტ-მენეჯერი	თ. ზარაია	
ინჟინერი	აგაპაშვილი	
დაამუშავა		
დაამტკიცა	შ.ს. "სს"	



შ.პ.ს. "JETEX SOLUTIONS"
 ს/ქ: 405462627
 მის: ქ. თბილისი, ლეონის ქუჩა N66
 ტელ: (+032) 2 83 - 13 - 13
 ელ.ფოსტა: INFOJETEX2018@GMAIL.COM

მასშტაბი:	1:200
თარიღი:	25.05.2024
ფურცელი:	1

გეგმა +7.65 ნიჟნულზე



თბილისი 2024 წ	ფორმატი A3
პროექტი	
	BULLET IP CAMERA 4 MP
	DOME IP CAMERA 4 MP
	FTP CAT 6
	OPTICAL CABLE
	RACK

სარეგისტრაციო ობიექტი

მრავალფუნქციური კომპლექსი

საინჟინრო ნაწილი

CCTV

ობიექტის მისამართი:
ქ. თბილისი
ანა პოლიტეკნიკის # 16
ს/ქ: 01.14.05.008.013




თანამდებობა	გვარი	ხელმოწერა
დირექტორი	ი. ჯიშარიანი	
პროექტ-მენეჯერი	თ. ზარევა	
ინჟინერი	აგულაშვილი	
დაამუშავა		
დაამტკიცა	შ.ს. "სს"	



შ.პ.ს. "JETEX SOLUTIONS"
 ს/ქ: 405462627
 მის: ქ. თბილისი, ლეონის ქუჩა N66
 ტელ: (+032) 2 83 - 13 - 13
 ელ.ფოსტა: INFOJETEX2018@GMAIL.COM

მასშტაბი:	1:200
თარიღი:	25.05.2024
ფურცელი:	1

გეგმა +11.25 ნიშნულზე

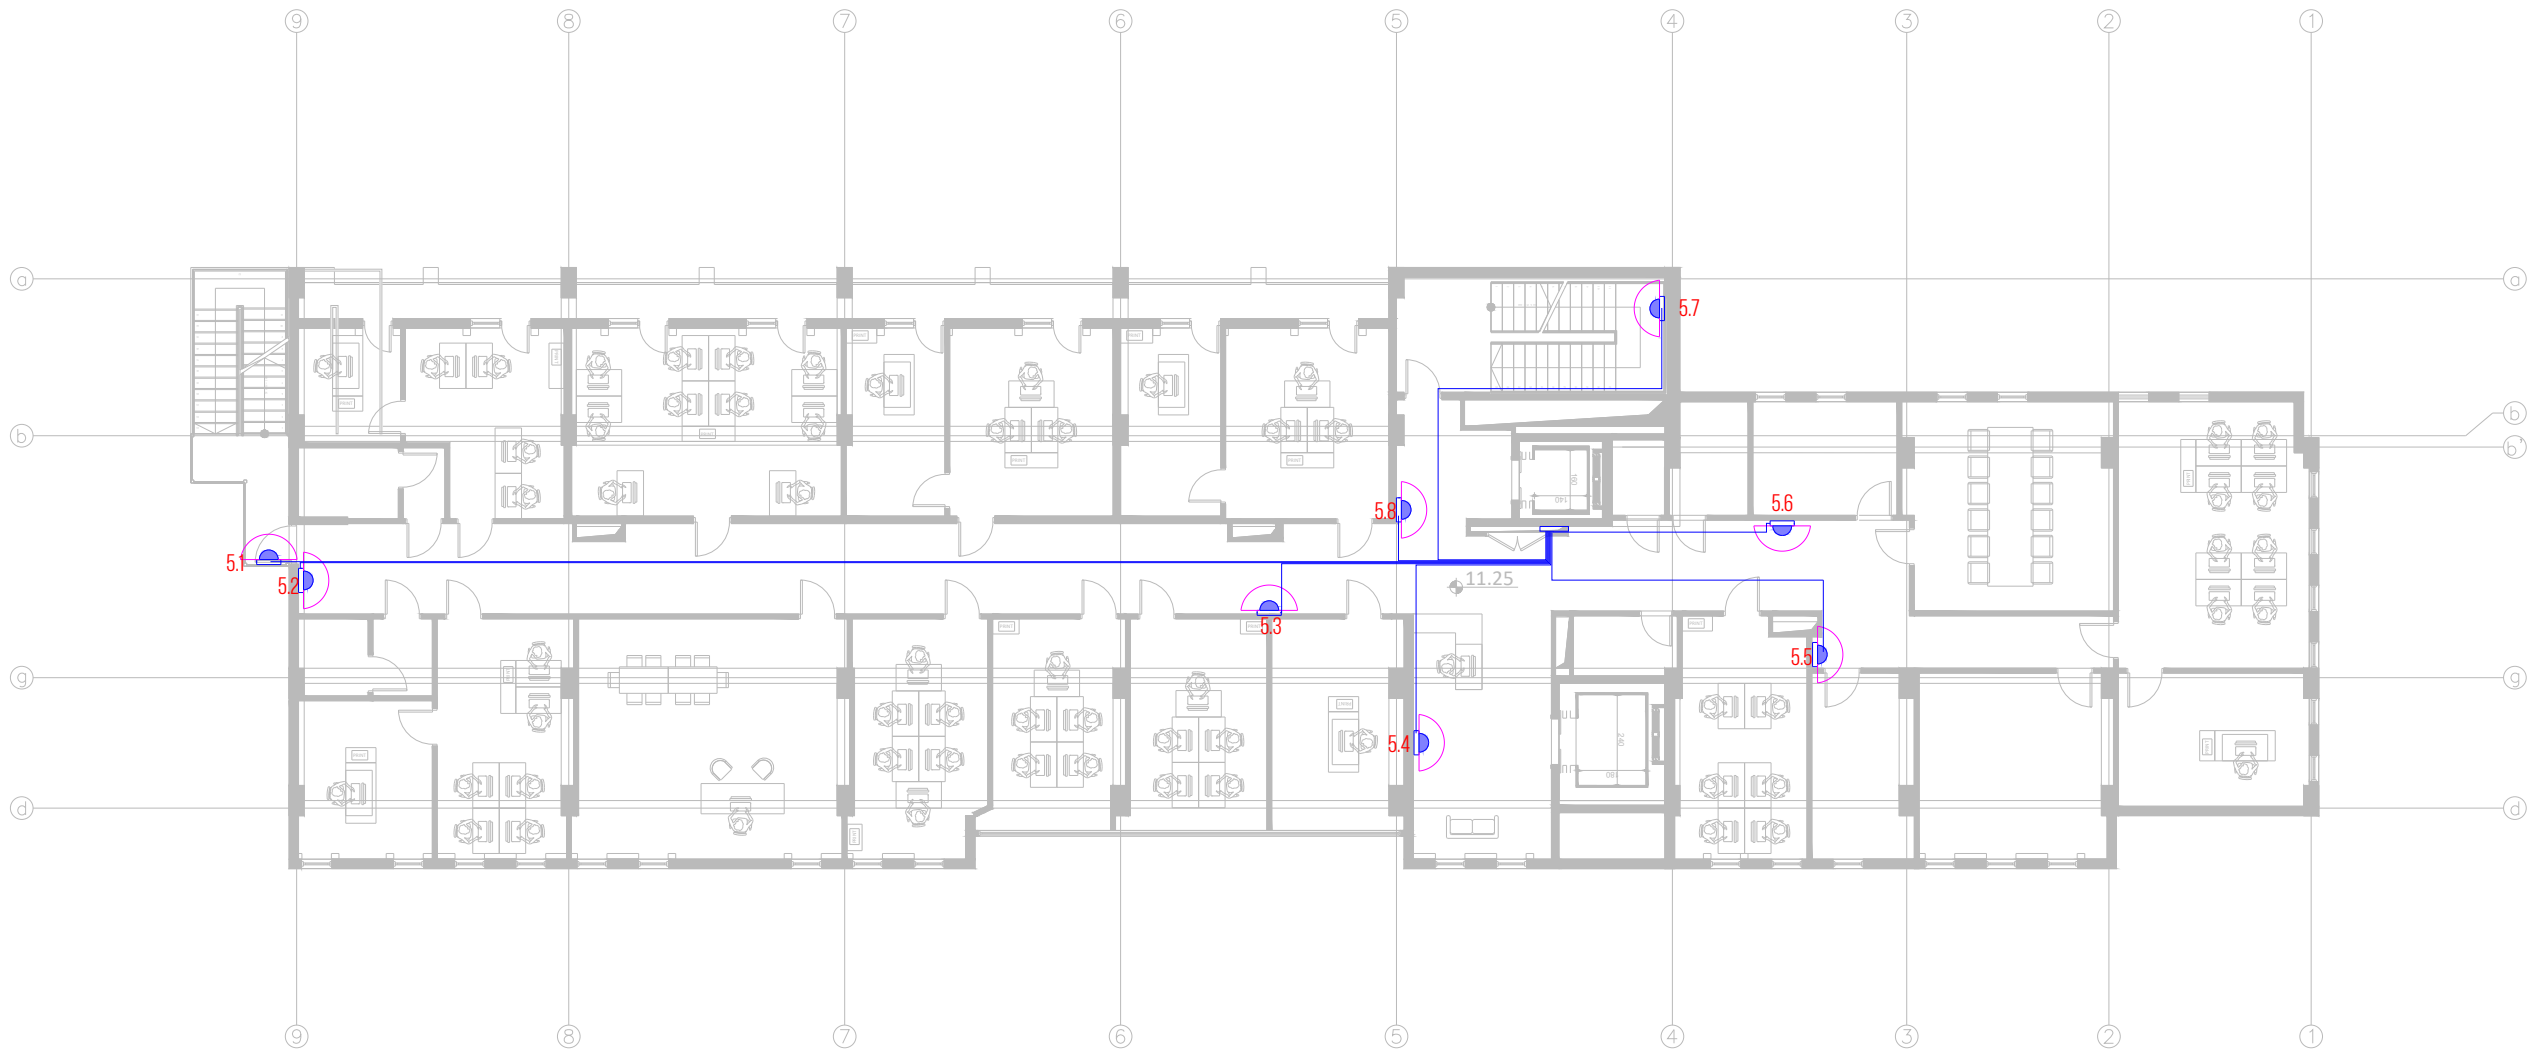

თბილისი 2024 წ	ფორმატი A3
პლანები	
	BULLET IP CAMERA 4 MP
	DOME IP CAMERA 4 MP
	FTP CAT 6
	OPTICAL CABLE
	RACK

საპროექტო ობიექტი

მრავალფუნქციური კომპლექსი

საინჟინრო ნაწილი

CCTV

ობიექტის მისამართი:

ქ. თბილისი
ანა პოლიტეკნიკის # 16
ს/ქ: 01.14.05.008.013

თანამდებობა	გვარი	ხელმოწერა
დირექტორი	ი. ჯიშარიანი	
პროექტ-მენეჯერი	თ. ზარევა	
ინჟინერი	აგუაგვილი	
დაამუშავა		
დაამუშავა	შ.ს. "ს.ს."	



შ.პ.ს. "JETEX SOLUTIONS"
 ს/ქ: 405462627
 მის: ქ. თბილისი, ლეონის ქუჩა N66
 ტელ: (+032) 2 83 - 13 - 13
 ელ.ფოსტა: INFOJETEX2018@GMAIL.COM

მასშტაბი:	1:200
თარიღი:	25.05.2024
ფურცელი:	1

გეგმა +14.85 ნივსულზე



თბილისი 2024 წ	ფორმატი A3
პლანგეგმა	
	BULLET IP CAMERA 4 MP
	DOME IP CAMERA 4 MP
	FTP CAT 6
	OPTICAL CABLE
	RACK

სარკოვანო ობიექტი

მრავალუნეობრივი კომპლექსი

საინჟინრო ნაწილი

CCTV

ობიექტის მისამართი:

ქ. თბილისი
ანა პოლიტეკნიკის # 16
ს/ქ: 01.14.05.008.013

MEP SYSTEMS DESIGN


თანამდებობა	გვარი	ხელმოწერა
დირექტორი	ი. ჯიშარიანი	
პროექტ-მენეჯერი	თ. ზარევა	
ინჟინერი	აგულაშვილი	
დაამუშავა		
დაამუშავა	შ.ს. "სს"	



შ.პ.ს. "JETEX SOLUTIONS"
 ს/ქ: 405462627
 მის: ქ. თბილისი, ლეონის ქუჩა N66
 ტელ: (+032) 2 83 - 13 - 13
 ელ.ფოსტა: INFOJETEX2018@GMAIL.COM

მასშტაბი:	1:200
თარიღი:	25.05.2024
ფურცელი:	1

გეგმა +18.45 ნივსულზე

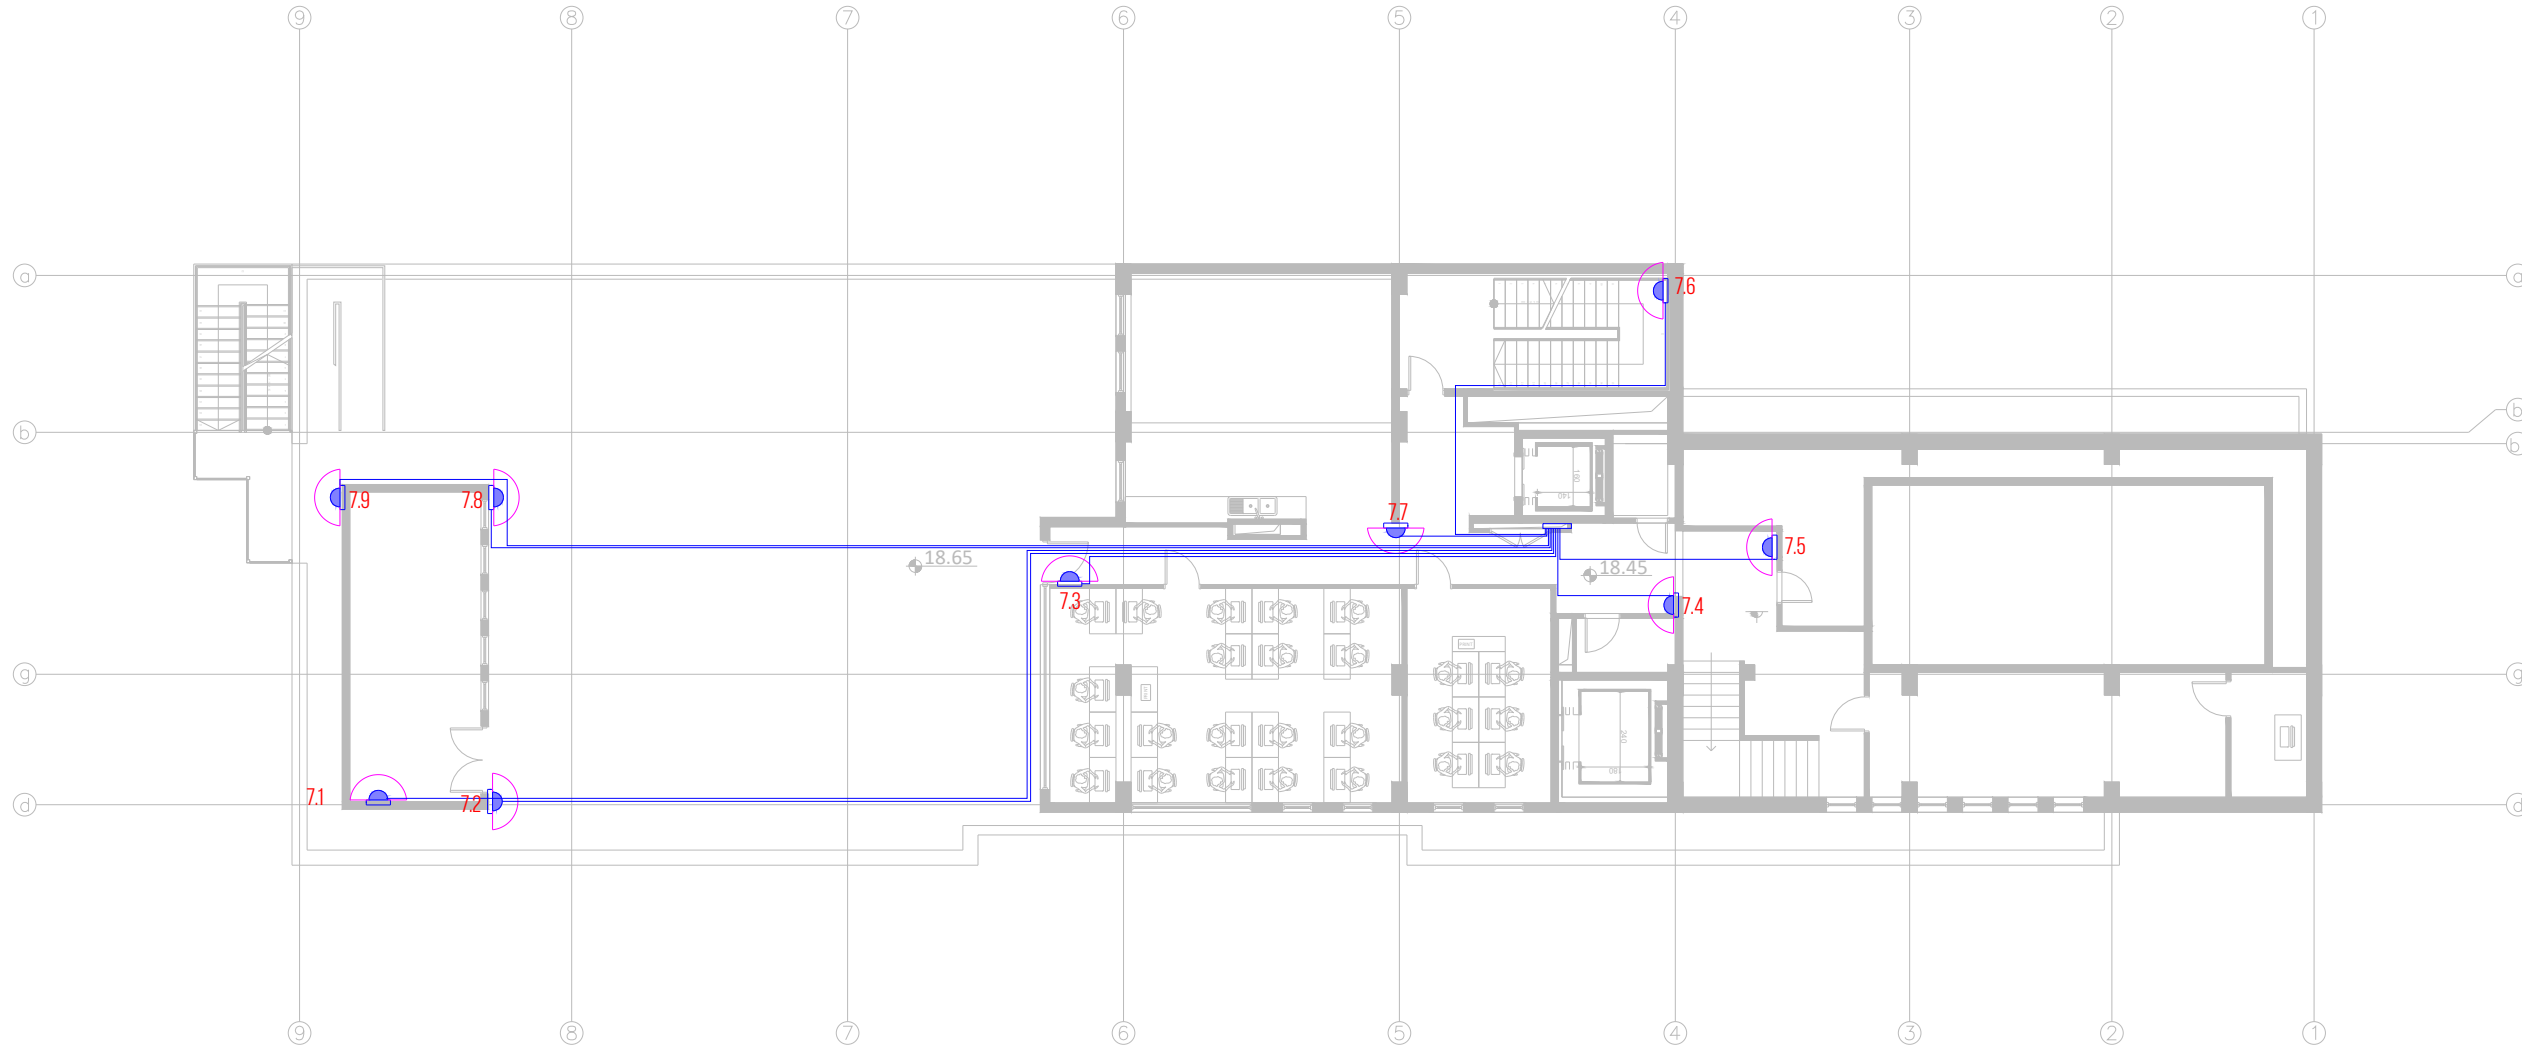

თბილისი 2024 წ	ფორმატი A3
პლანები	
	BULLET IP CAMERA 4 MP
	DOME IP CAMERA 4 MP
	FTP CAT 6
	OPTICAL CABLE
	RACK

სარეგისტრაციო მონიტორინგი

მრავალუბუნეობრივი კომპლექსი

საინჟინრო ნაწილი

CCTV

ობიექტის მისამართი:
ქ. თბილისი
ანა პოლიტეკნიკის # 16
ს/ქ: 01.14.05.008.013




თანამდებობა	გვარი	ხელმოწერა
დირექტორი	ი. ჯიშარიანი	
პროექტ-მენეჯერი	თ. ზარაძე	
ინჟინერი	აგულაშვილი	
დაამუშავა		
დაამუშავა	შ.ს. "სს"	



შ.პ.ს. "JETEX SOLUTIONS"
 ს/ქ: 405462627
 მის: ქ. თბილისი, ლვოვის ქუჩა N66
 ტელ: (+032) 2 83 - 13 - 13
 ელ.ფოსტა: INFOJETEX2018@GMAIL.COM

მასშტაბი:	1:200
თარიღი:	25.05.2024
ფურცელი:	1

გეგმა +21.10 ნიშნულზე

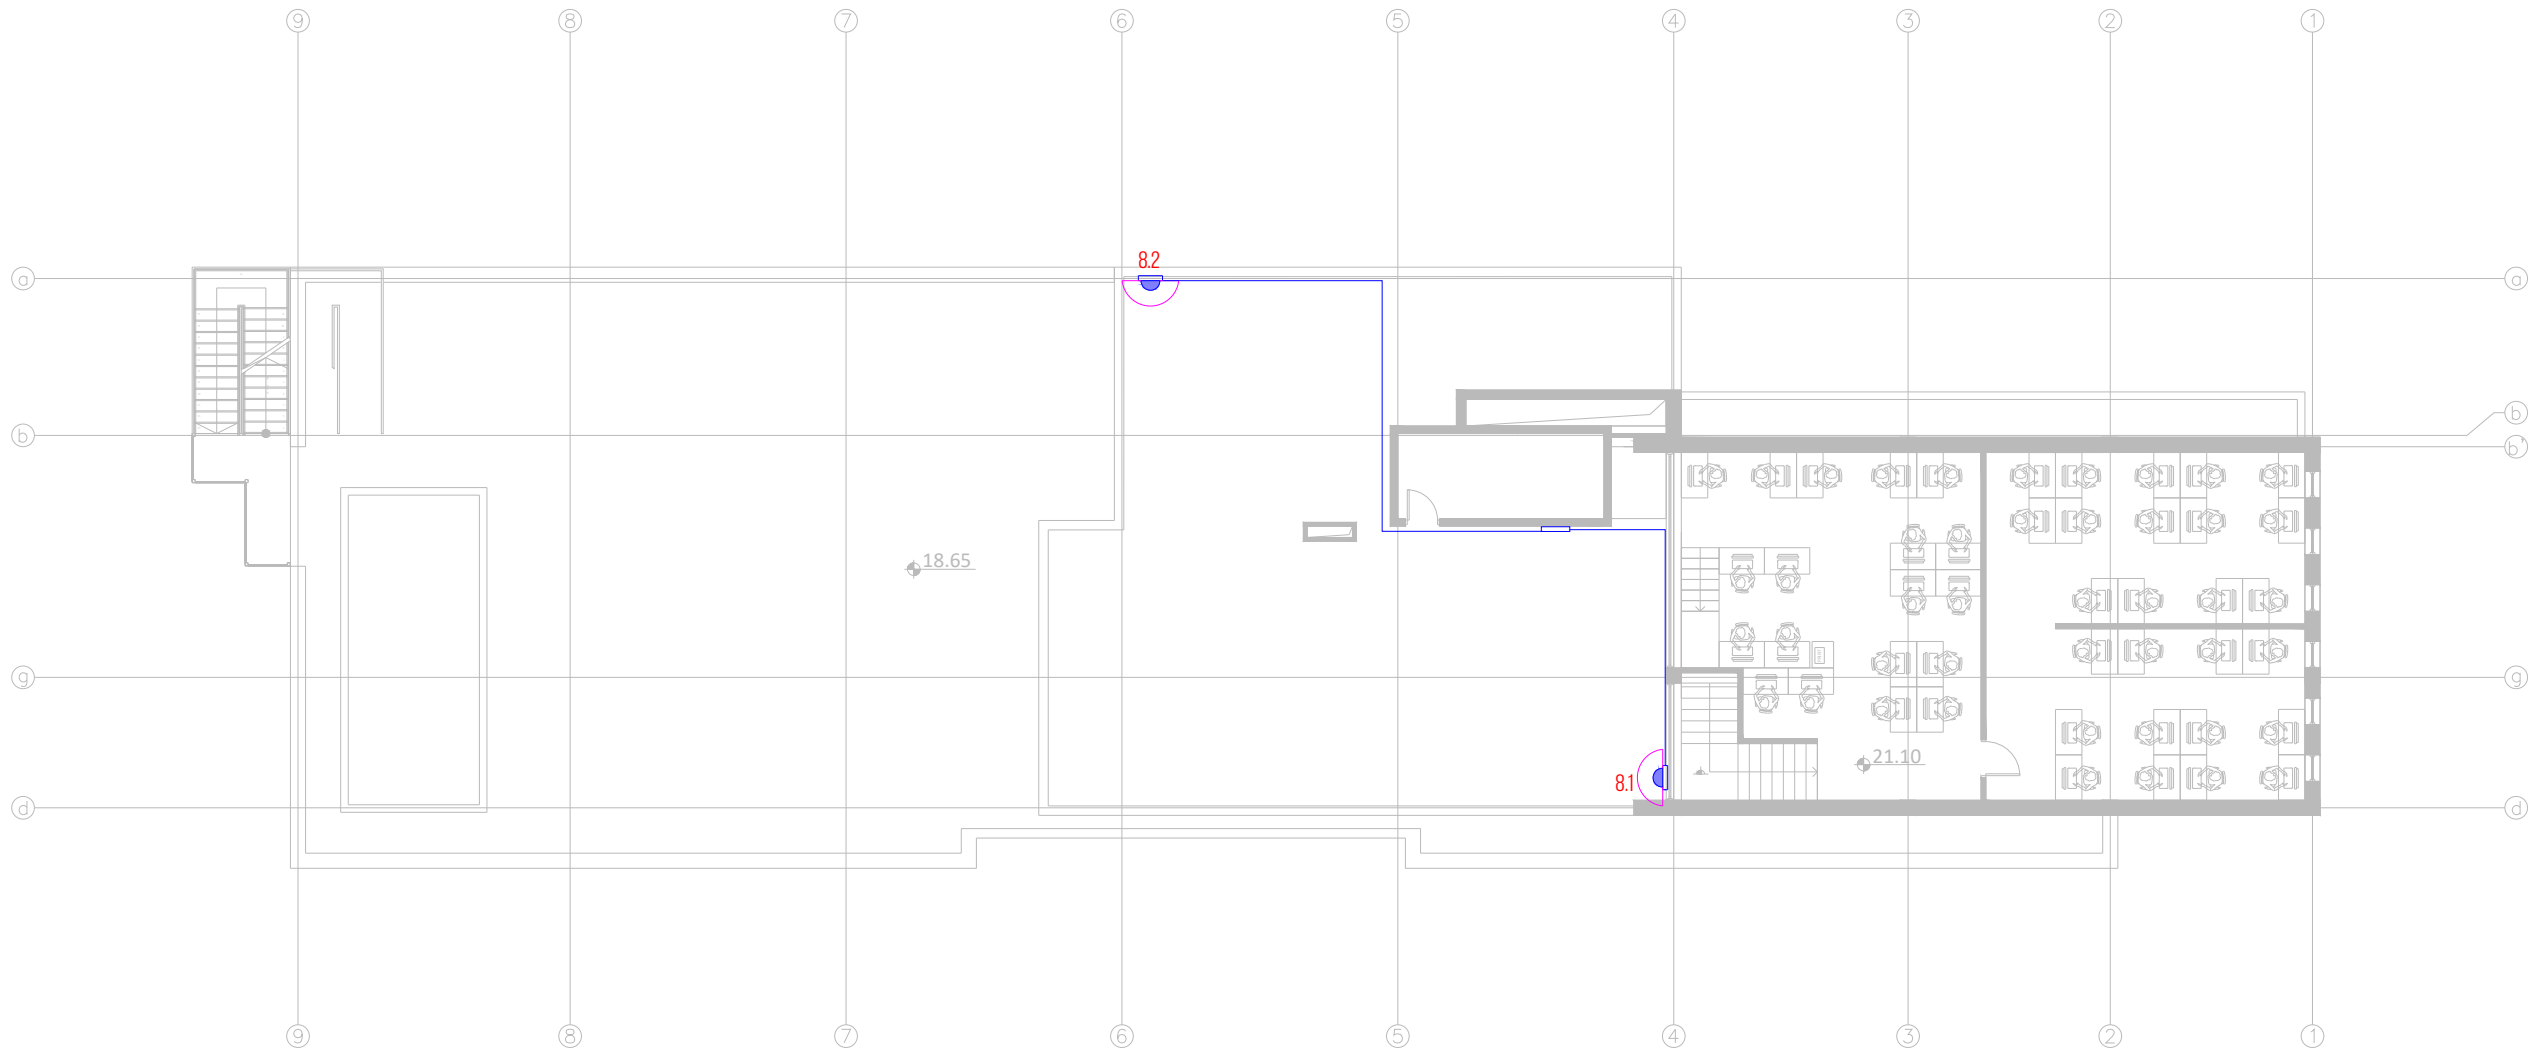

თბილისი 2024 წ	ფორმატი A3
პლანები	
	BULLET IP CAMERA 4 MP
	DOME IP CAMERA 4 MP
	FTP CAT 6
	OPTICAL CABLE
	RACK

სარკვევო ობიექტი

გრაველუნდემური კომპლექსი

საინჟინრო ნაწილი

CCTV

ობიექტის მისამართი:

ქ. თბილისი
 ანა პოლიტექნიკური # 16
 ს/ქ: 01.14.05.008.013




თანამდებობა	გვარი	ხელმოწერა
დირექტორი	ი. ჯიშარიანი	
პროექტ-მენეჯერი	თ. ზარეა	
ინჟინერი	აკაკიშვილი	
დაამუშავა		
დაამუშავა	შ.ს. "სს"	



შ.პ.ს. "JETEX SOLUTIONS"
 ს/ქ: 405462627
 მის: ქ. თბილისი, ლეონის ქუჩა N66
 ტელ: (+032) 2 83 - 13 - 13
 ელ.ფოსტა: INFOJETEX2018@GMAIL.COM

მასშტაბი:	1:200
თარიღი:	25.05.2024
ფურცელი:	1

სახანძრო სიგნალიზაციის სქემა

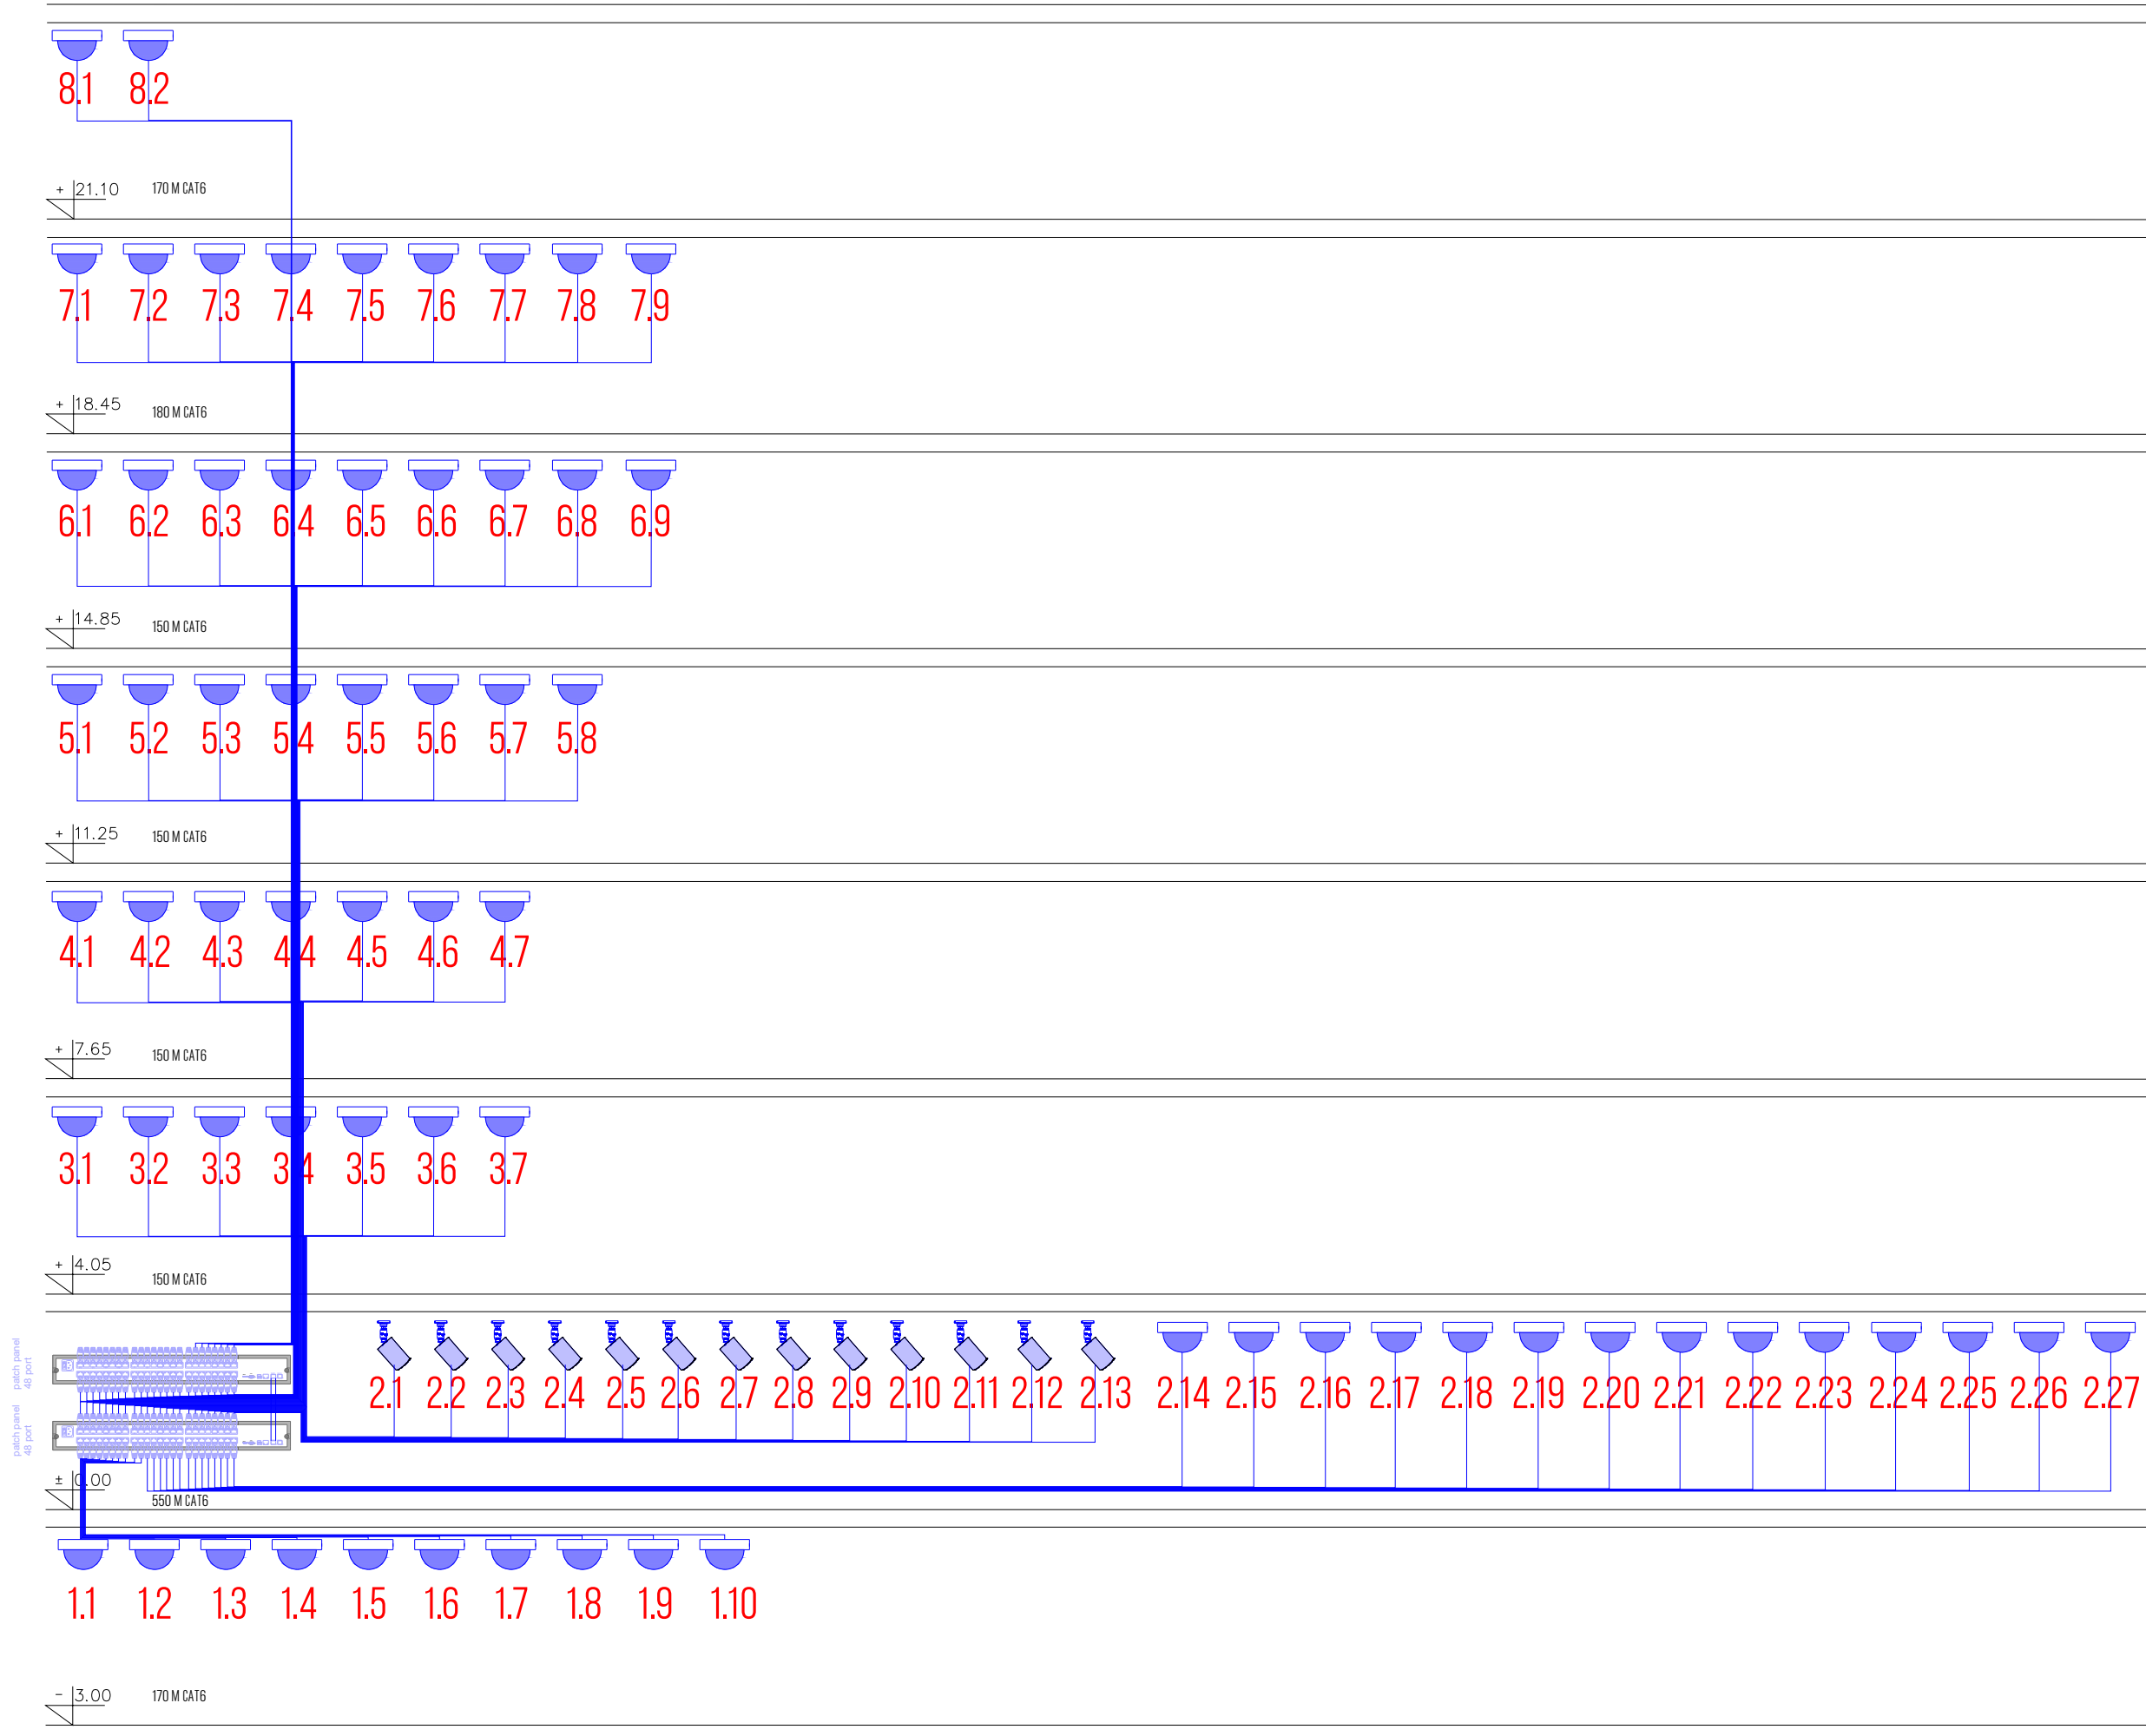

თბილისი 2024 წ	ფორმატი A3
პლენიფიკაცია	
	BULLET IP CAMERA 4 MP
	DOME IP CAMERA 4 MP
	FTP CAT 6
	OPTICAL CABLE
	RACK

საპროექტო ობიექტი
მრავალსართულიანი კომპლექსი
 საინჟინრო ნაწილი

CCTV

ობიექტის მისამართი:

ქ. თბილისი
ანა პოლიტეკნიკის # 16
ს/კ: 01.14.05.008.013

MEP SYSTEMS DESIGN

თანამდებობა	გვარი	ხელმოწერა
დირექტორი	ი. ჯიშარიანი	
პროექტ-მენეჯერი	თ. ზარაია	
ინჟინერი	აგულაშვილი	
დაამუშავა		
დაამუშავა	გ.ს. "სს"	



გ.ს. "JETEX SOLUTIONS"
 ს/კ: 405462627
 მის: ქ. თბილისი, ლვინის ქუჩა N66
 ტელ: (+032) 2 83 - 13 - 13
 ელ.ფოსტა: INFOJETEX2018@GMAIL.COM

მასშტაბი:	1:200
თარიღი:	25.05.2024
ფურცელი:	1