



ხელვაჩაურის მუნიციპალიტეტი,
სოფელ ქვედა ჭარნალის
არაღებალური ნაგავსაყრელის სიტუაციური გეგმა

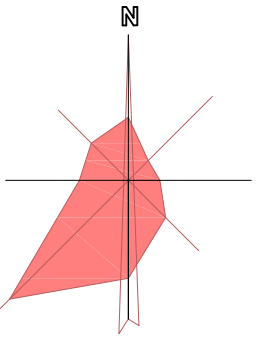


ნაკვეთის მისამართი:		ხელვაჩაურის მუნიციპალიტეტი, სოფელი ქვედა ჭარნალი		შ.პ. ჯემალ გოგიტიძე (პ/ნ 61003003714)	
				ბათუმი ზ. გამსახურდიას ქ. N 19/21 მობ: 577 42 22 50	
				Jemal Gogitidze	
				Batumi, Z. Gamsakhurdia str. N 19/21 mob: 577 42 22 50	
				jemal.gogitidze@mail.ru	
				აზომა:	ტ. ჩახივი
				დახაზა:	ჯ. გოგიტიძე
				დამკვეთი	სენი-კეკელიძის გარემოს დაცვითი არასამთავრობო ორგანიზაციის ქსელი (CENN)
				მასშტაბი: 1:500	22.09.2017წ.

პირობითი აღნიშვნები	
საცხ, შენობა	ხის ღოღე
არასაცხ, შენობა	ლოგე
ფარდული	ქვის კედელი
შეგებარე შენობა	კედელი
სატრანსპორტო ხიზური	ფლატე
ხეები	რკინიგზა
გარე განათება	სამშენებლო-სამშენებლო
	ელ. გადამცემი ხაზი
	ბუნებრივი ნაკადი
	სანიაღვრე
	კანალიზაცია
	სანიაღვრე
	კანალიზაცია
	ელ. ქსელი
	გათბობა
	სისტემის კოორდ.

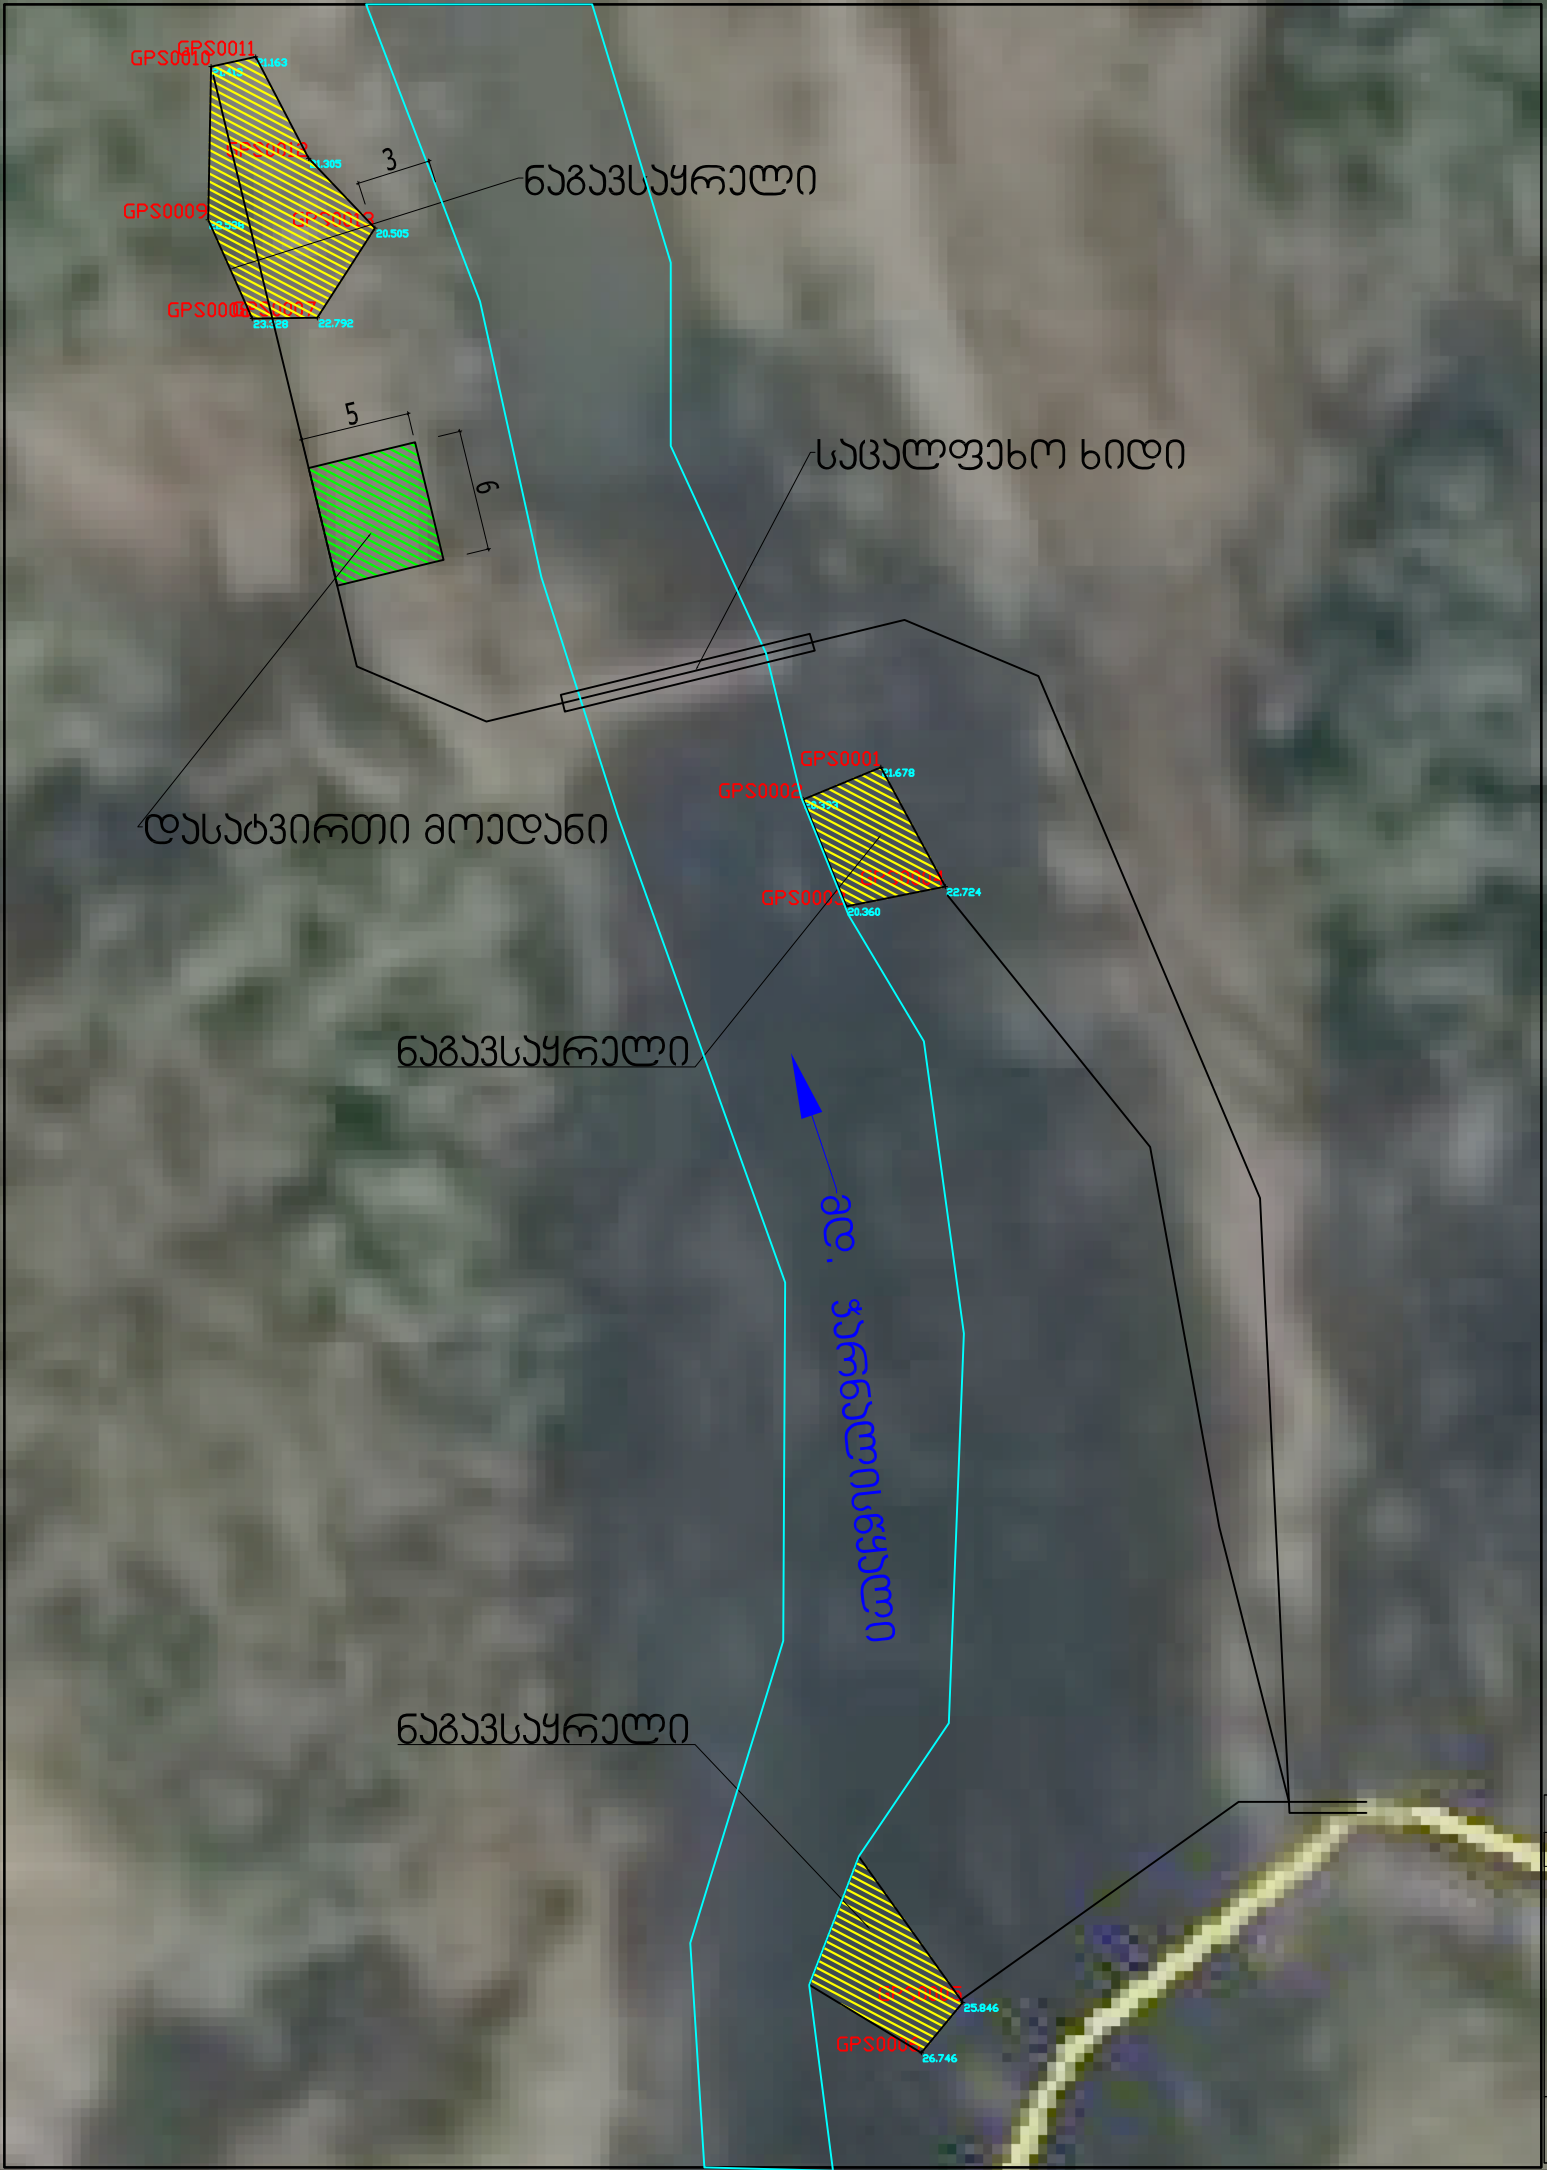

ხელვაჩაურის მუნიციპალიტეტი,
სოფელ ქვედა ჭარნალის
არაღებალური ნაგავსაყრელის გეგმა

N	X	Y	Z
1	718921.647	4605505.966	21.678
2	718918.102	4605504.494	20.393
3	718920.072	4605499.611	20.360
4	718924.592	4605500.517	22.724
5	718925.392	4605449.544	25.846
6	718923.495	4605447.241	26.746
7	718895.895	4605526.500	22.792
8	718892.921	4605526.463	23.328
9	718890.906	4605530.978	22.538
10	718891.041	4605537.973	21.413
11	718893.077	4605538.416	21.163
12	718895.501	4605533.782	21.305
13	718898.528	4605530.598	20.505


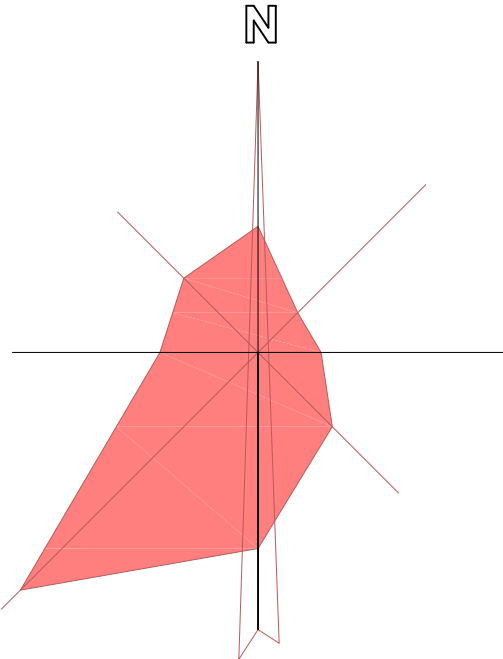


ნაგავსაყრელის ფართობი - 55+25+30=110 კვმ
ნაგვის მოცულობა - 110X0.6=66.0 კბმ
დანაგვიანებული გრუნტის მოცულობა - 110X0,30=33.0 კბმ


შენიშვნა: მიწის სამუშაოების წარმოებისას შეატყობინეთ კომუნიკაციების წარმომადგენლებს

ნაკვეთის მისამართი:		ხელვაჩაურის მუნიციპალიტეტი, სოფელი ქვედა ჭარნალი		ფ.პ. ჯამალ გოგიტიძე (პ/ნ 61003003714) ბათუმი ზ. გამსახურდიას ქ.მ 19/21 მობ: 577 42 22 50 Jemal Gogitidze Batumi, Z. Gamsakhurdia str. N 19/21 mob: 577 42 22 50 jemal.gogitidze@mail.ru	
პირობითი აღნიშვნები					
	საზღვ. ზღვარია		ხის ლიხე		წაღებულად აღიარებულია
	არასაზღვ. ზღვარია		ლოხე		გაზი
	ფარდული		ჭრის კედელი		კანაღობა
	მშენებარე ზღვარია		კედელი		საწილად
	სატრანსპორტ. კონტეინერი		ფლატე		კავშირგაბმულობა
	ხეები		რკინიგზა		ელ. ქსელები
	გარე განათება		სამშენებლო-საგანმანათლებლო კვები		გაბიონები
			ელ. გადამცემი სახი		სისტემის კოორდ.
			ბუნებრივსაზღვარი		



ხელვაჩაურის მუნიციპალიტეტი, სოფელ ქვედა ჭარნალის არაღმართური ნაგავსაყრელიდან ტრანსპორტირების სიტუაციური გეგმა

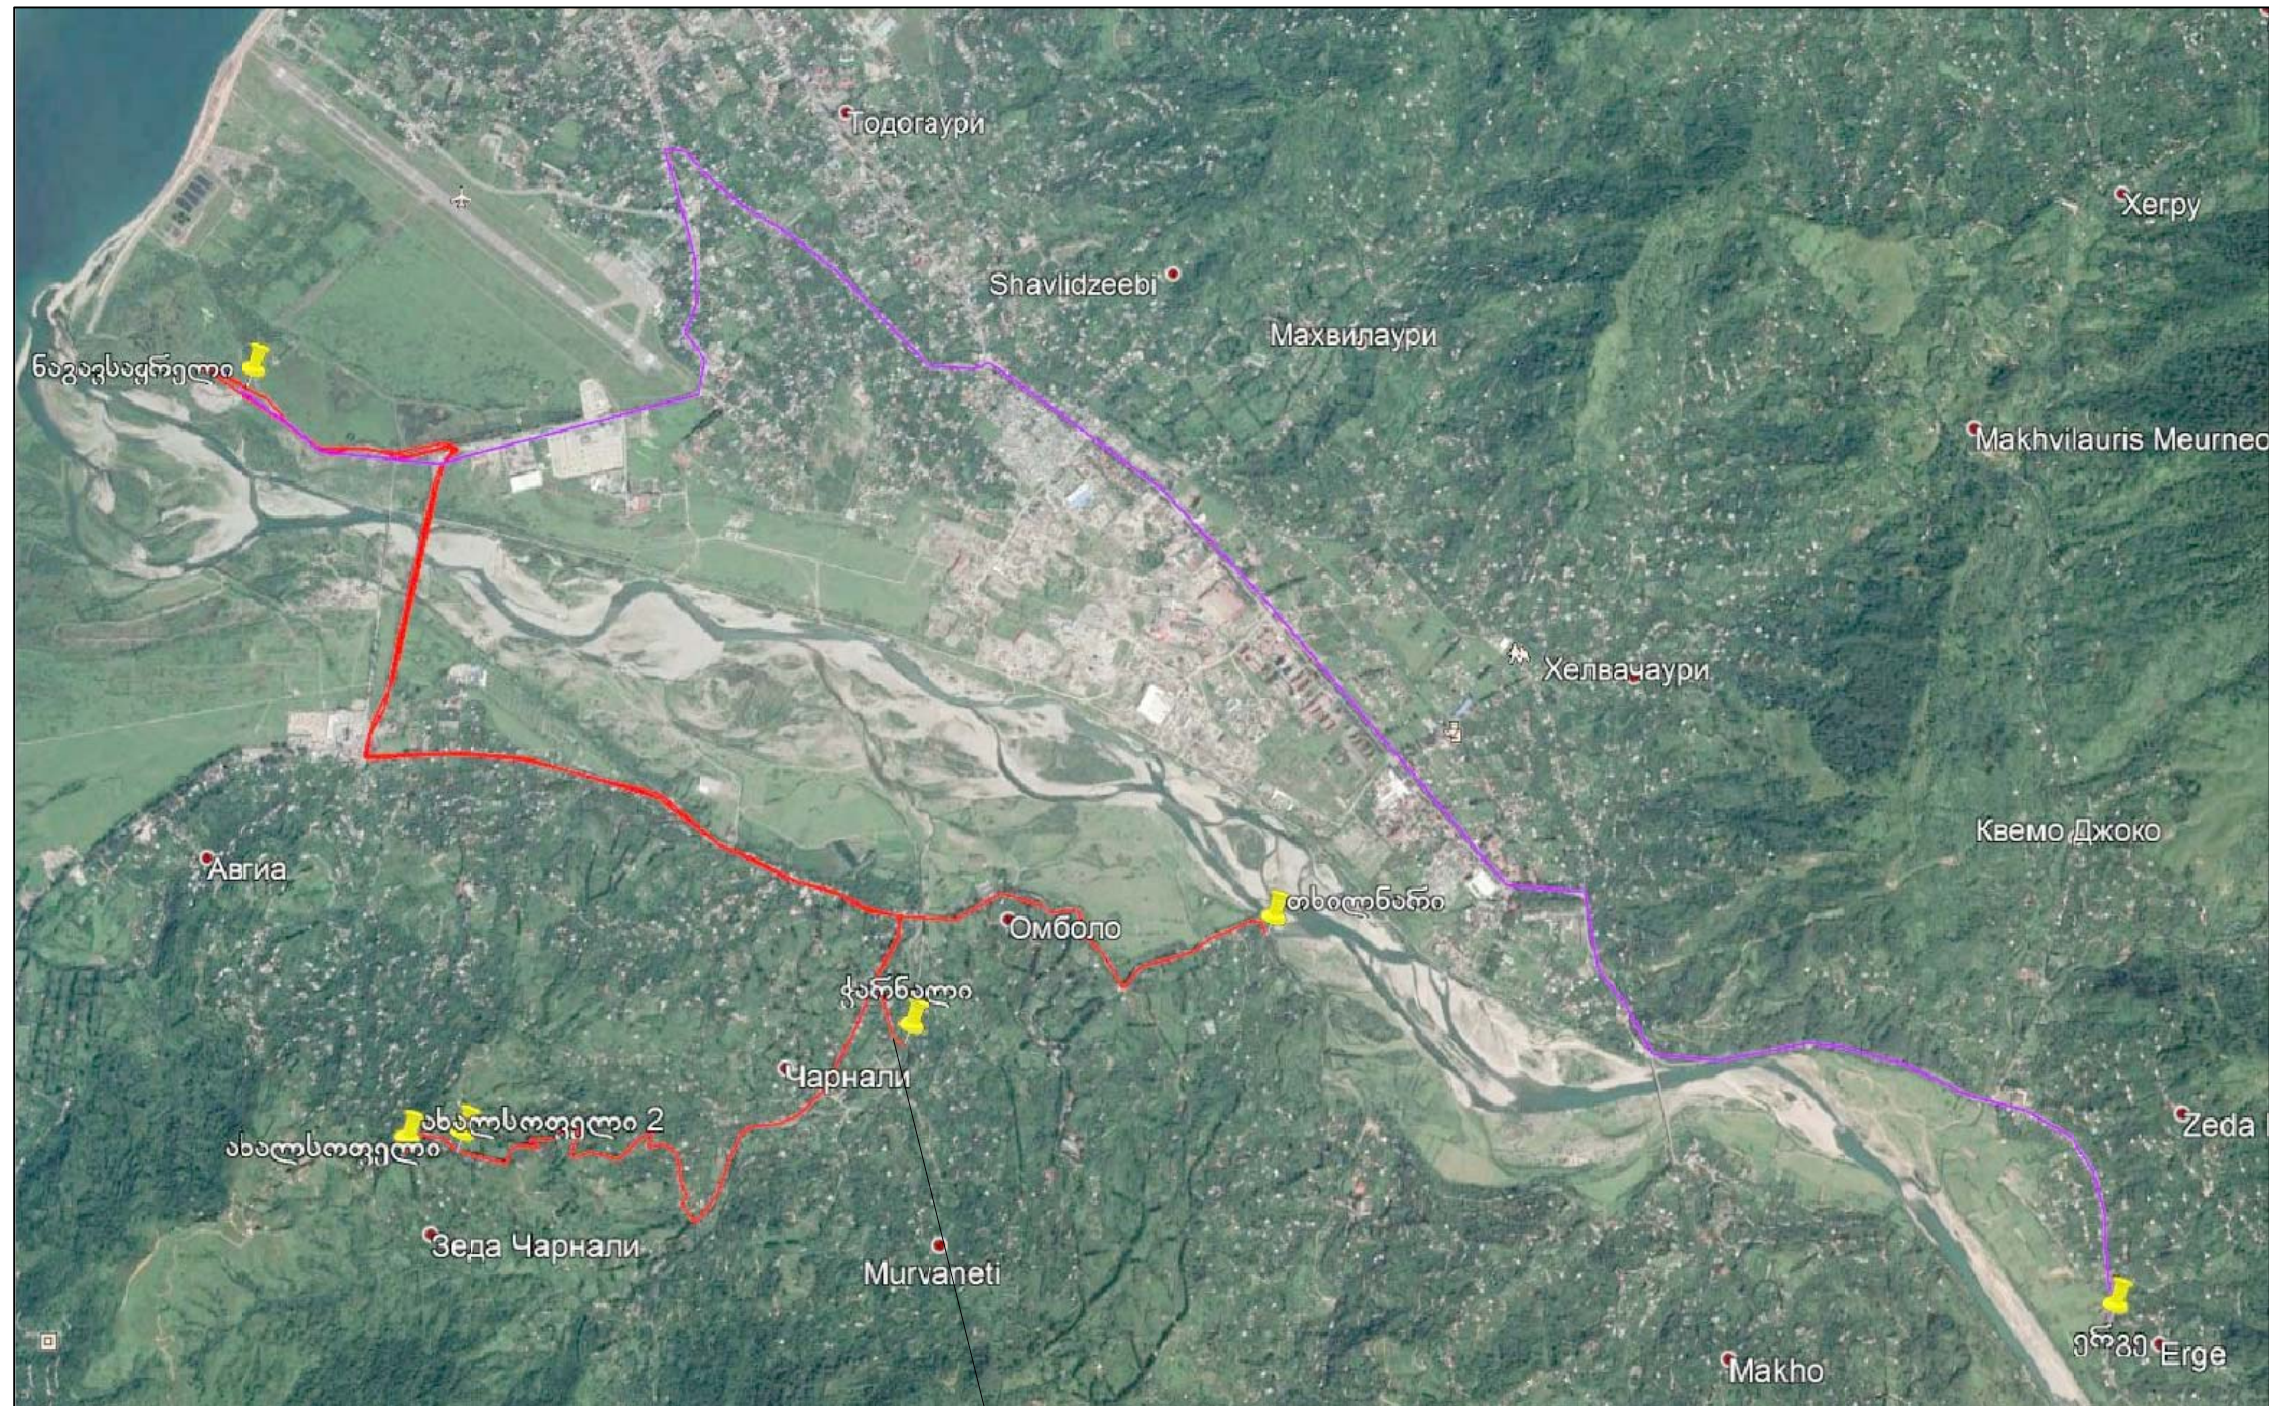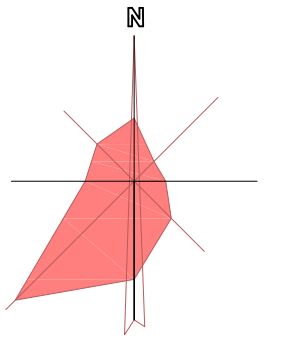


მანძილი ნაგავსაყრელამდე 7 კმ

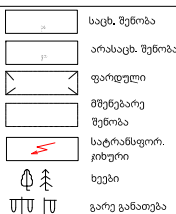ნაკვეთის მისამართი:		ხელვაჩაურის მუნიციპალიტეტი, სოფელი ქვედა ჭარნალი		შ.პ. ჯემალ გოგიტიძე (პ/ნ 61003003714) ბათუმი ზ. გამსახურდიას ქ. N 19/21 მობ: 577 42 22 50 Jemal Gogitidze Batumi, Z. Gamsakhurdia str. N 19/21 mob: 577 42 22 50 jemal.gogitidze@mail.ru	
პირობითი აღნიშვნები					
	საცხ, შენობა არასაცხ. შენობა ფარდული მუხრეზარე შენობა სატრანსპორტო კოხური ხეები გარე განათება	ხის ღოჭი ლოჭი ჭრის კედელი კედელი ფლატე ოკონი სამთვალურეო ჭები ელ. გადამცემი ხაზი ბუნებრივი	წ გ კ კ სან კმ ოგ + UTM - (საერთაშორისო)	წილგაფანტობა გაზი კანალიზაცია სანიაღვრე კაშვირგამულობა ულ. ქუდები გათობა სისტემის კოორდ.	
				მასშტაბი: 1:500	22.09.2017წ.

ბათუმის ლაგუნურ ნაგავსაყრელზე
ნარჩენების საბოლოო განთავსების
უღმელის გეგმა

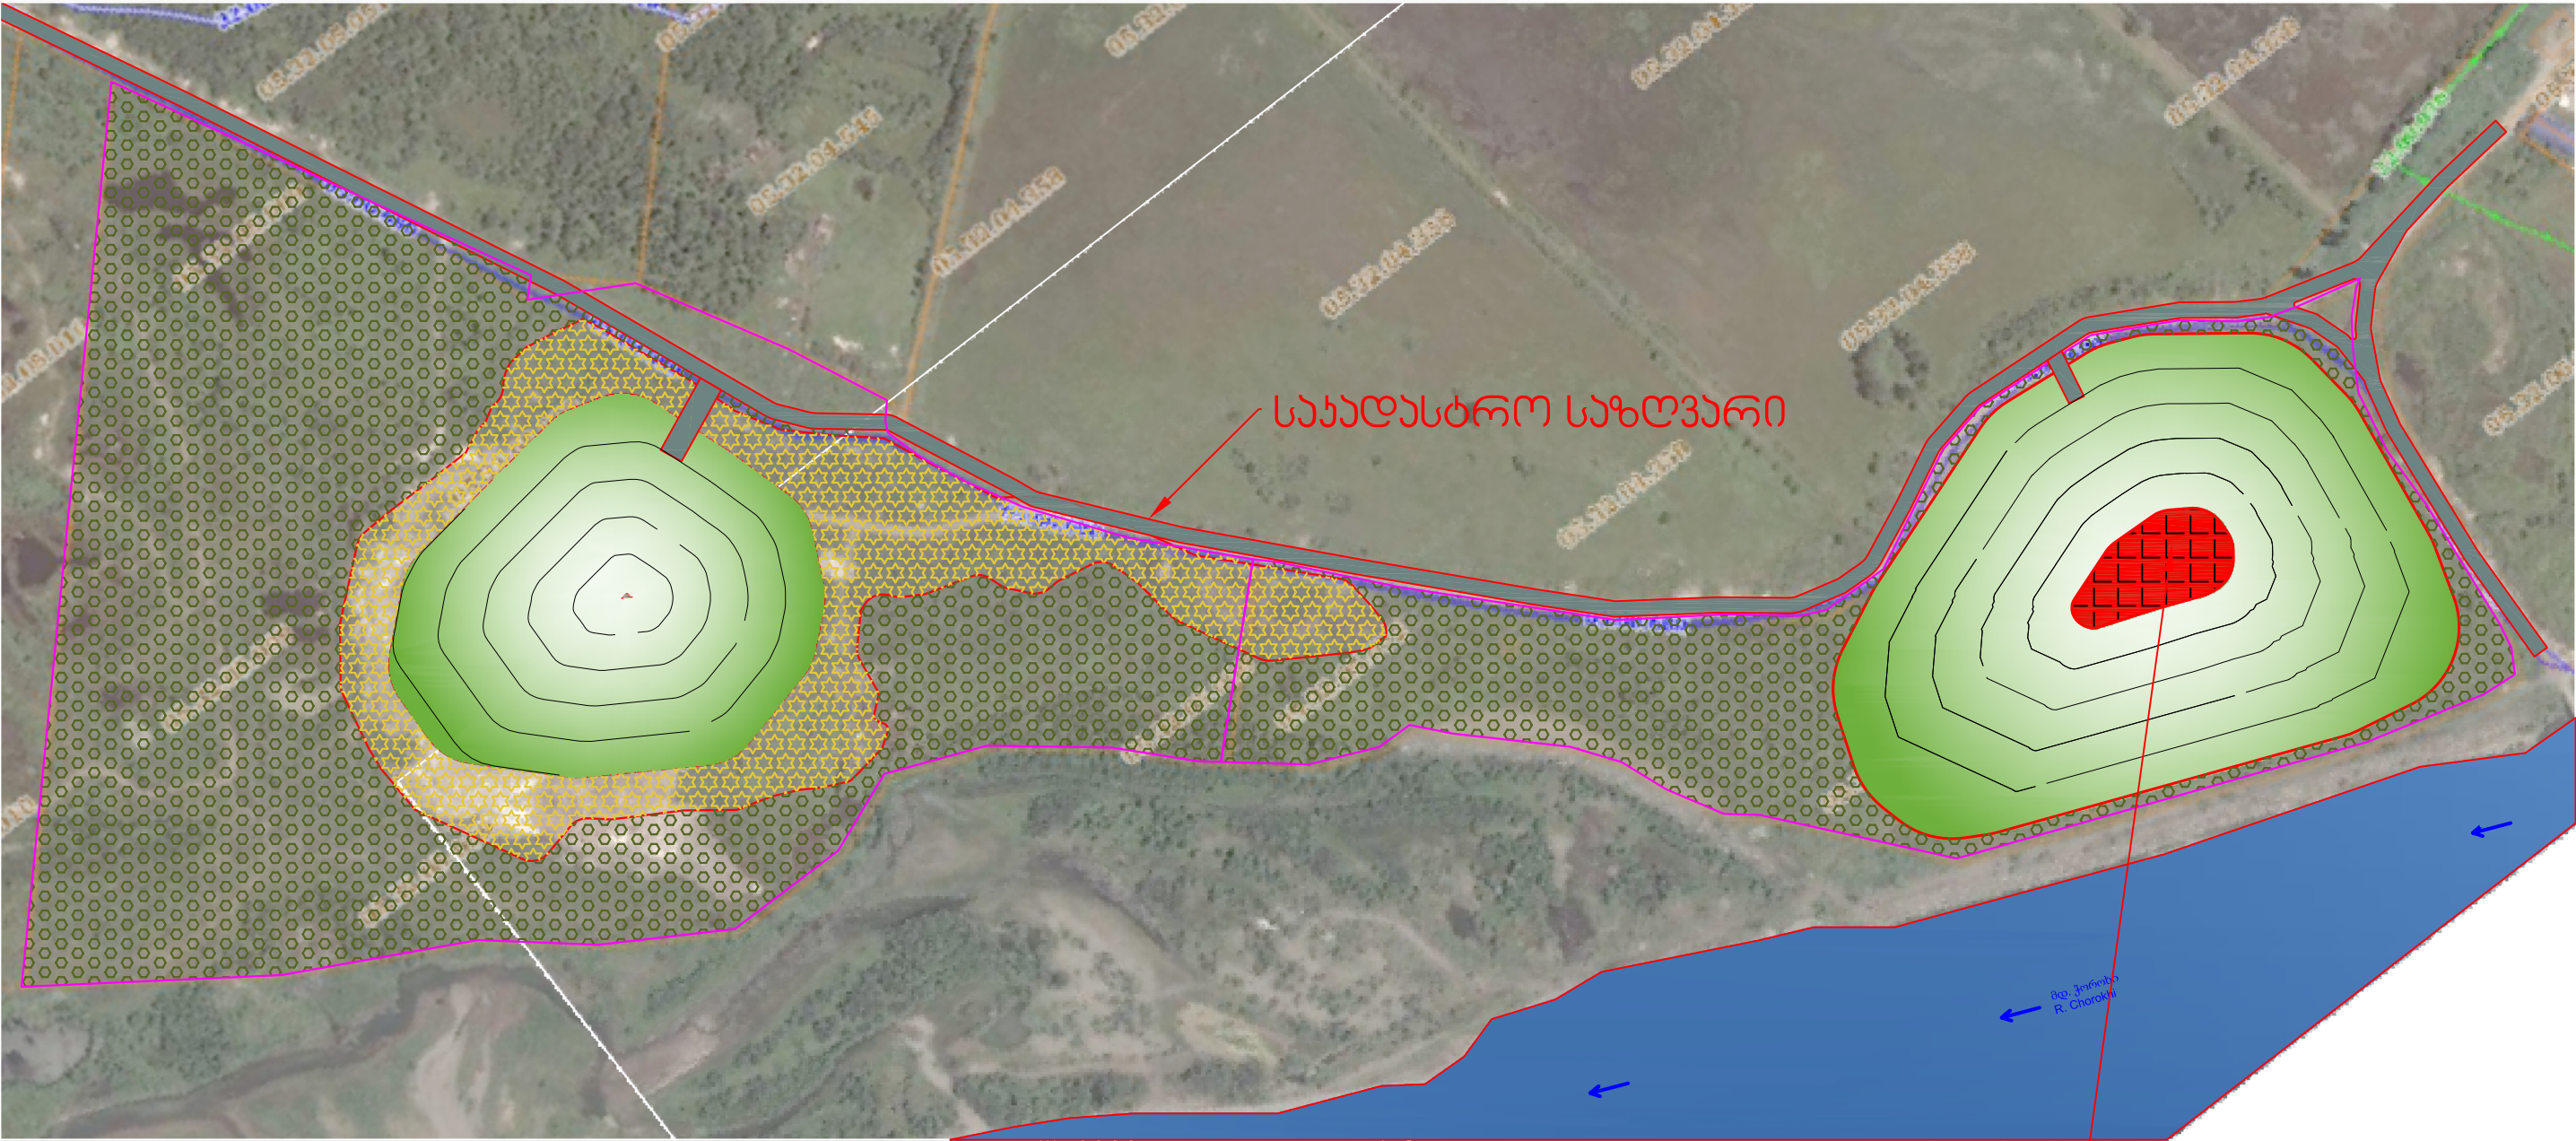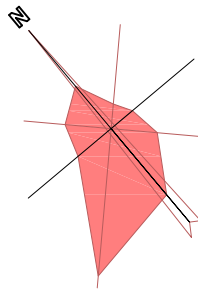

- პირობითი აღნიშვნები
- ბალახი
 - ბუჩქნარი
 - თხემლის (გურჯანის) ტყე
 - გზა
 - წყლის სარეა

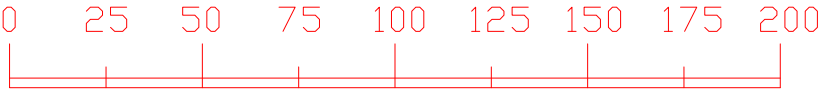

ნარჩენების საბოლოო განთავსების უღმელი

BATUMI LANDFILL
ბათუმის ნაგავსაყრელი
აჭარის ავტონომიური რესპუბლიკა
AUTONOMOUS REPUBLIC OF ADJARA

SWECO International AB
Gjörwellgatan 22
P.O. Box 34044, 10026 Stockholm, Sweden
Org.nr. 556346-0327
www.sweco.se

Adjarspecprojekt Ltd
Z.Gamsakhurdia Street N19/21
Batumi, Georgia
tel. 577422250
e-mail: jemaLgogitze@gmail.com

SWECO

AjarSpecProjekt

PROJECT NO
1989214 200

DESIGN
K Pettersson

APPROVED
Towe Ireblad

DATE
2014-09-01

SIGN
Daniel Persson

CLOSURE OF BATUMI LANDFILL
ბათუმის ძველი ნაგავსაყრელის დახურვა

SCALE
A1 1:2000
A3 1:4000

DRAWING NO
LF01:02

genplan
8168388

REV