




Ltd "Geodesy - Topography"

შპს „გეოდეზია - ტოპოგრაფია“

e-mail: geodesy.topography@gmail.com

Geodesy - Topography

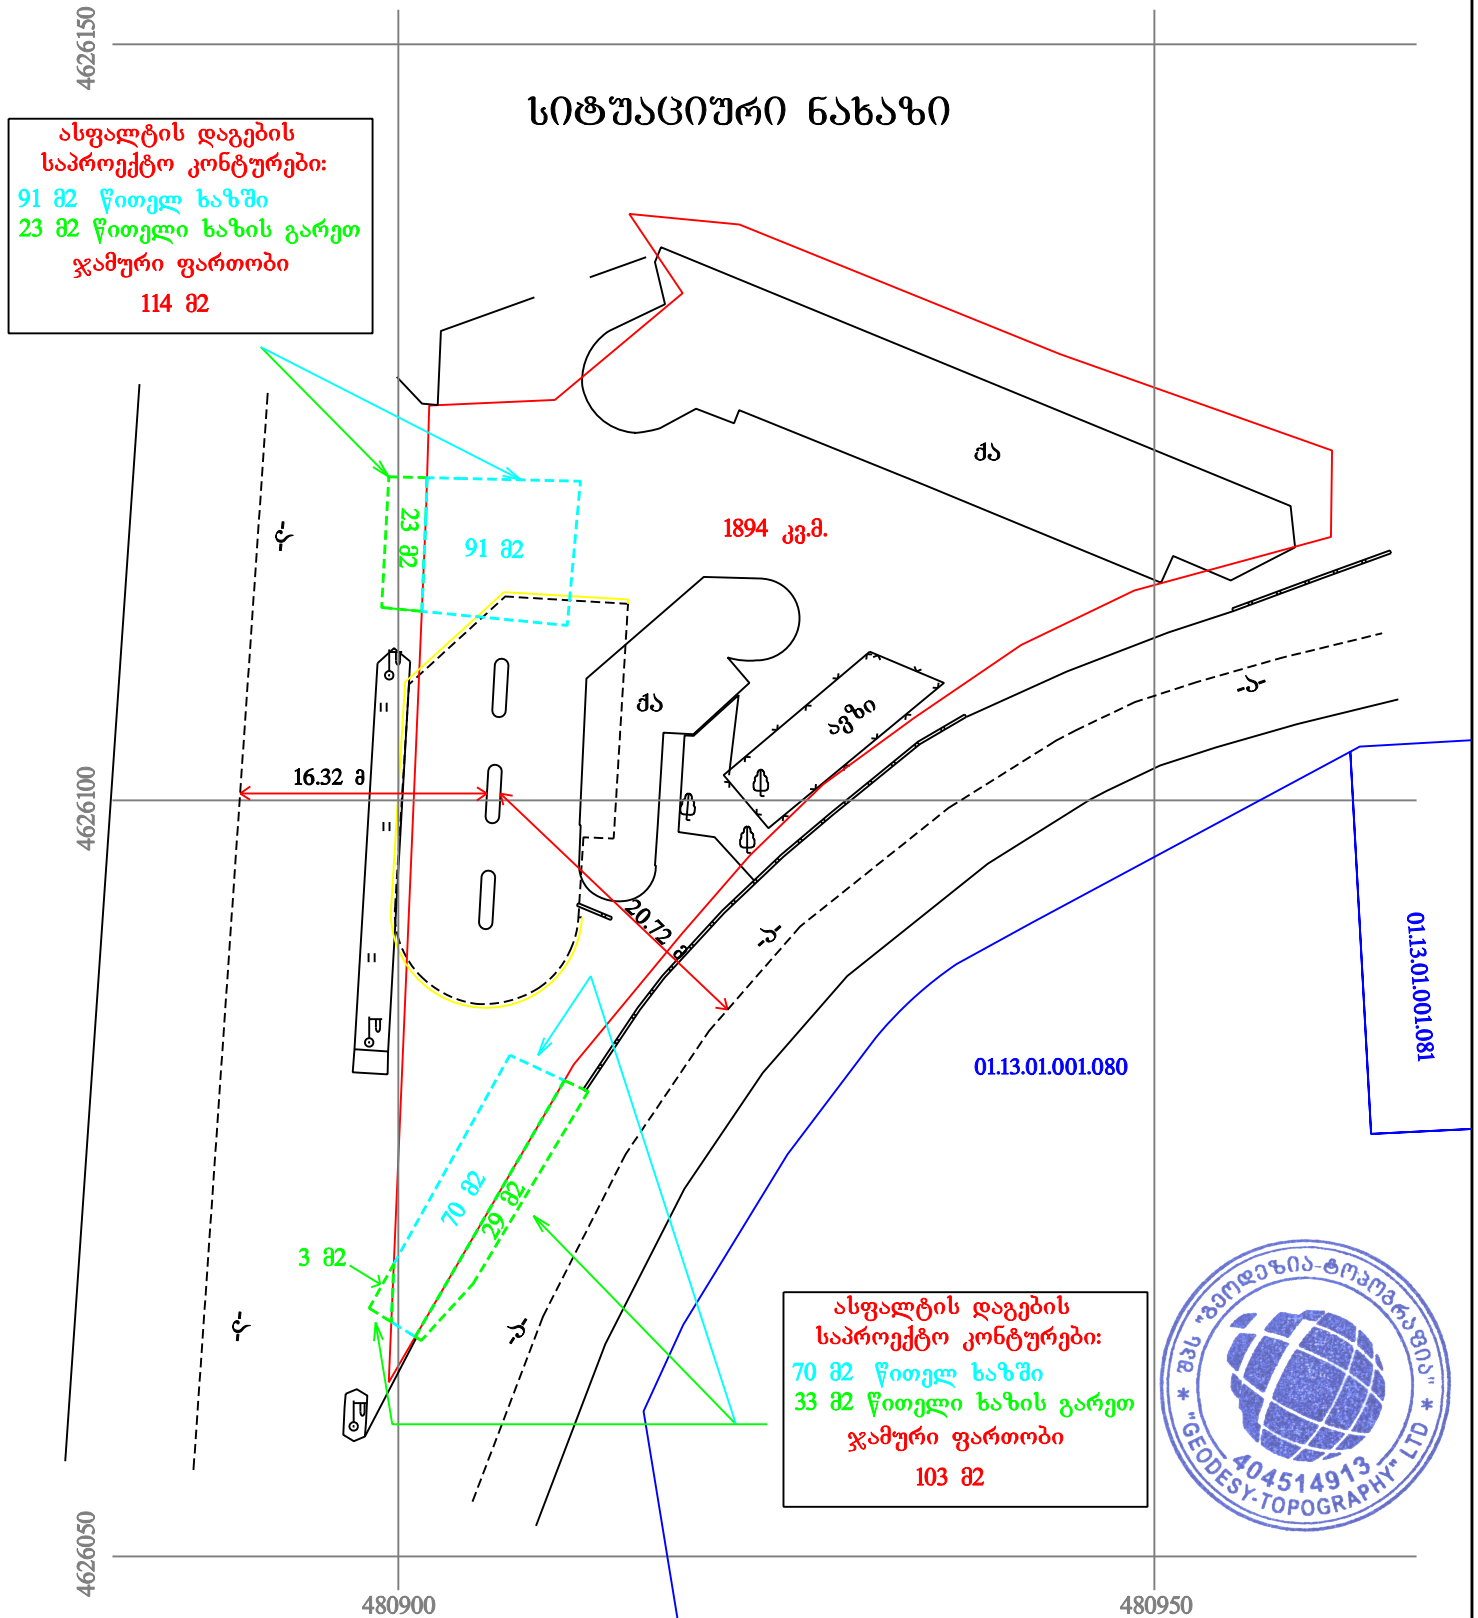


ასფალტის დაგების
საპროექტო კონტურები:
91 მ წითელ ხაზში
23 მ წითელი ხაზის გარეთ
ჯამური ფართობი
114 მ

ასფალტის დაგების
საპროექტო კონტურები:
70 მ წითელ ხაზში
33 მ წითელი ხაზის გარეთ
ჯამური ფართობი
103 მ



კოორდინატთა სისტემა
WGS_1984_UTM_Zone_38N
Projection: Transverse_Mercator
False_Easting: 500000,000000
False_Northing: 0,000000
Central_Meridian: 45,000000
Scale_Factor: 0,999600
Latitude_Of_Origin: 0,000000
Linear Unit: Meter

შპს „გეოდეზია - ტოპოგრაფია“
საპარტიფელო, თბილისი, დ. უზნაძის ქ. №74 (0102)
ტელ: +995-557-94-58-32
Ltd "Geodesy - Topography"
D.Uznadze №74 st. Tbilisi, Georgia, (0102)
Tel: +995-557-94-58-32

ს/პ: 01.13.01.001.002
მ.ბასპარიაანი  დირექტორი
მასშტაბი: 1:500
12/12/2017 წ.