

30厚中粒式沥青混凝土 (±AC-10)


50厚粗粒式沥青混凝土 (±AC-25)

乳化沥青透层 洒布机洒布

200厚二灰碎石 200mm 厚度 石灰土 碎石

(天然灰土碎石)

30-20-10 厚度 沥青混凝土
洒布机洒布 (±AC-10)
50-20-10 厚度 沥青混凝土
洒布机洒布 (±AC-25)

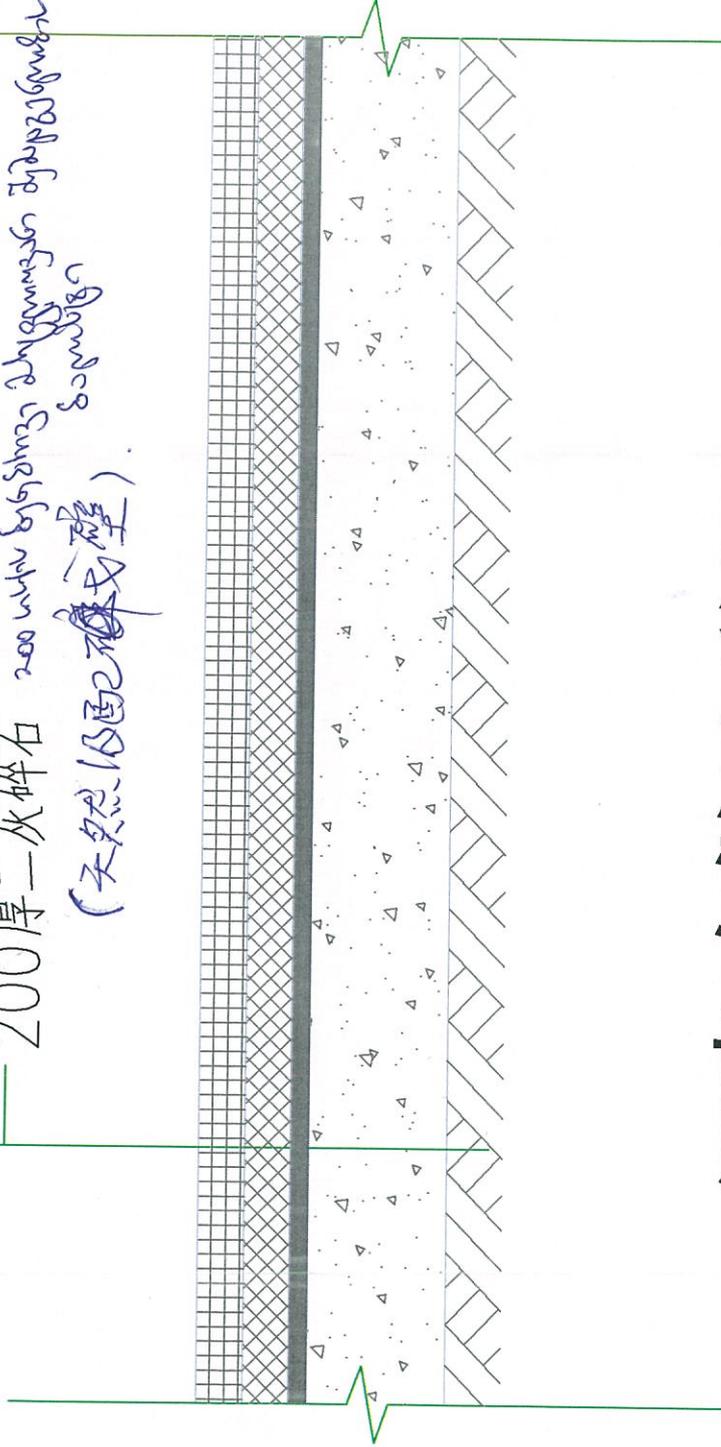

沥青路做法详图 1:20

沥青路面做法详图