
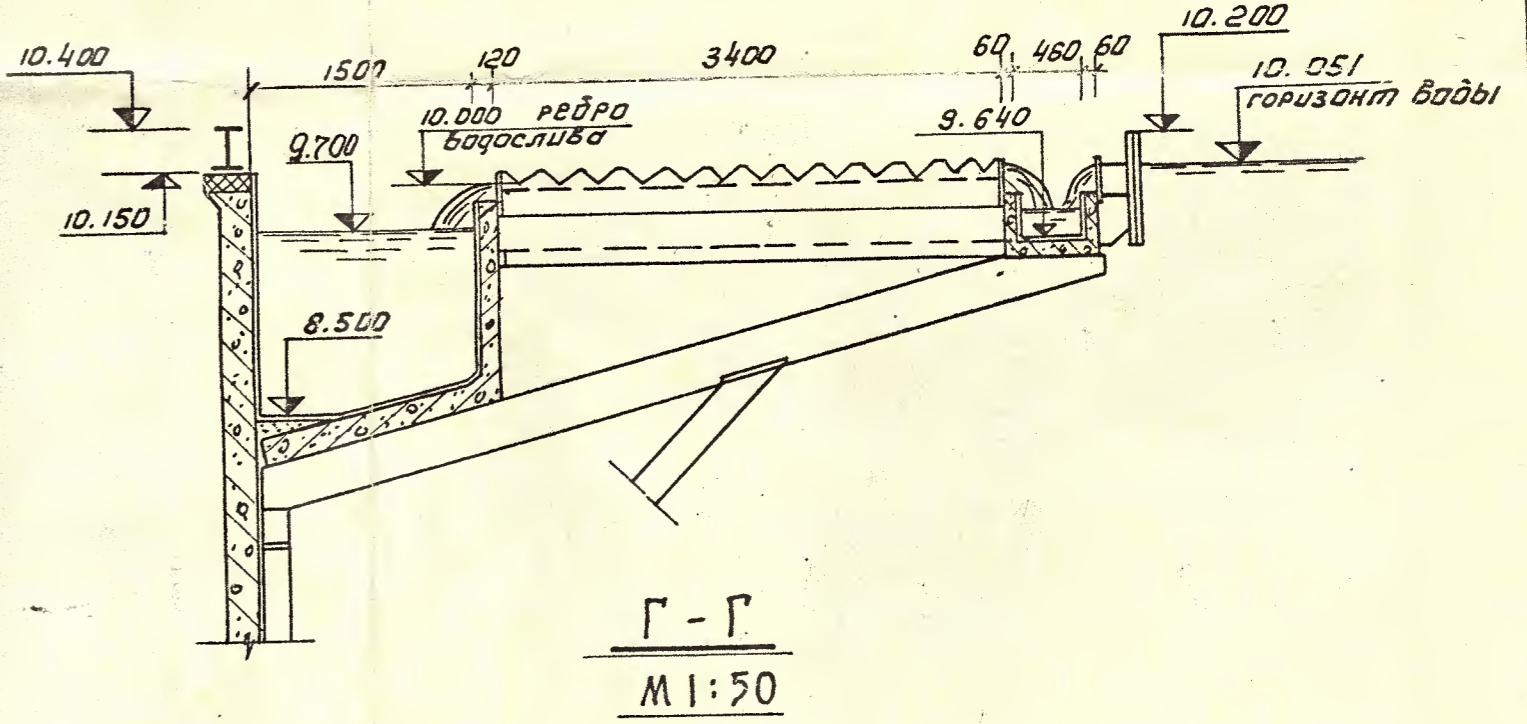


ПЛАН Б-Б
М 1:50

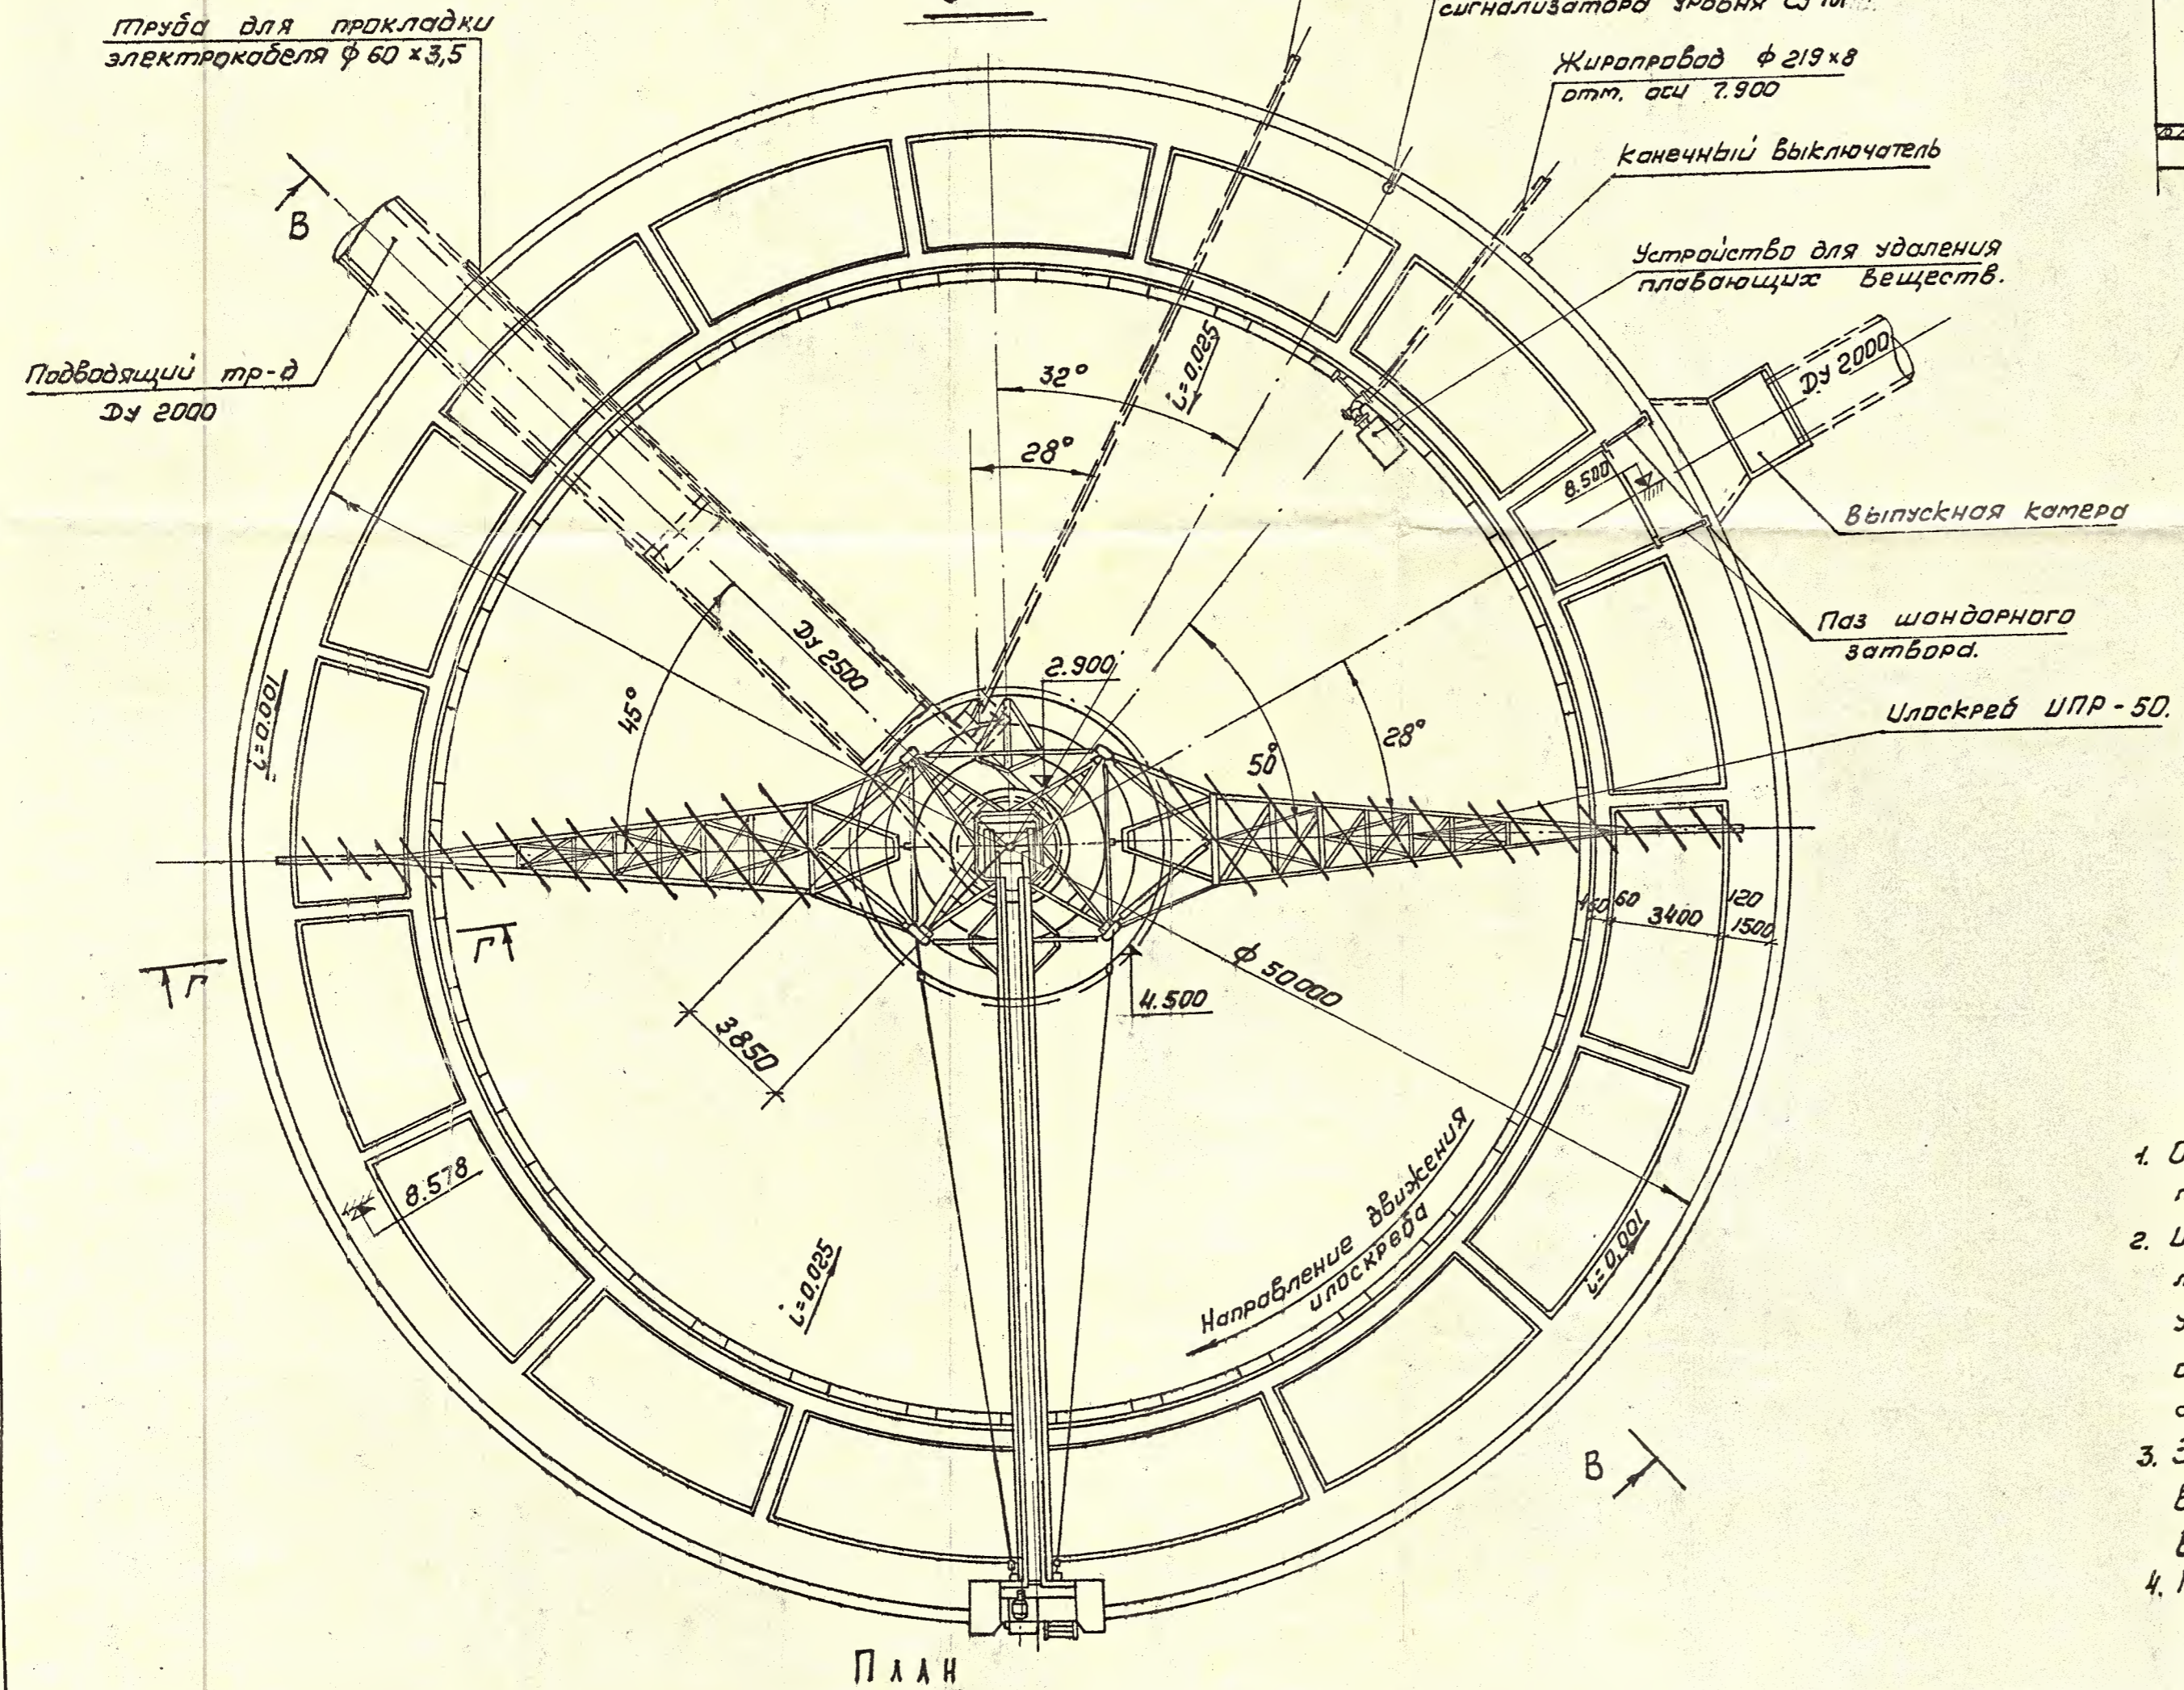

Г-Г
М 1:50

ПРИМЧАНИЯ:

1. Отстойники № 2,3,4 аналогичны данному и ориентируются по плану группы отстойников (см. лист ТХ-1).
2. Упоскреб ИПР-50, устройство для удаления плавящихся веществ, люк-лаз, стальной патрубок ф 2820x10, установка сигнализатора уровня, конечный выключатель являются нестандартизированным оборудованием. Их конструкции и монтажные чертежи даны в альбоме №, части 1; 2-1; 2-2; 4 данного проекта.
3. За исходную условную отметку принята отметка ±10.000 вершины треугольного выреза зубчатого водослива (ребра водослива) сборного лотка отстойника.
4. Размеры даны в мм.

ПЛАН

Зайцева	Соколин	Гл. инж. институт	Институт Мосводоканализатпроект г. Москва
Макарова	Ст. техник	Ст. техник	
Шарф	Ст. техник	Гл. инж. проекта	
		Лич. отдела	
		Рук. бригады	
		Инженер	

1972 г	Отстойники канализационные радиальные первичные из сборного железобетона диаметром 50 м.	Отстойник № 1. План и разрезы М 1:200.	Экспериментальный проект 904р	Альбом I	Лист ТХ-2
--------	--	--	----------------------------------	-------------	--------------