

დემარკი

არქიტექტურული კომპანია

www.dmark.ge

დაკვეთა № 18.009

თარიღი 0218.05.02

საოფისო ფართი

ვაკე-საბურთალოს რაიონი, მ. ბერბუკის ქუჩა


სტადია: მუშა პროექტი

ვენტილაცია კონდენსირება და წყალკანალიზაცია

დემარკი

არქიტექტურული კომპანია

www.dmark.ge

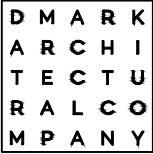

ოზიუტის დასახელება
საოფისო ფართი

ოზიუტის მისამართი
ბერბუკის ქუჩა

დაკვეთი
ალბაზი

პროექტის ჩამონათვალი

1	პროექტის ჩამონათვალი, განმარტება
2	ვენტილაცია-კონდიცირება 1 სართული
3	ვენტილაცია-კონდიცირება 3 სართული
4	წყალსადენ-კანალიზაცია გეგმა 1 სართული
5	წყალსადენ-კანალიზაცია გეგმა 3 სართული

განმარტება

შესრულებულია "აღდავის" ფილიალის ვენტილაცია-კონდიცირების, წყალსადენ-კანალიზაციის პროექტი, ბერბუკის ქუჩაზე.
ქობილისის გარე საანგარიშო ტემპერატურა:
ზამთარი -9⁰C
ზაფხული 37⁰C

ჰაერის გათბობა-გაგრილება ხდება ვრფ სისტემის საშუალებით. სისტემა შერჩეულია რადგან სხვა ტიპის სისტემებისთვის ადგილის მოძებნა არ ხერხდება.
აგრეთვე ვრფ სისტემის არხული შიდა ბლოკებით ხორციელდება სუფთა ჰაერის მიწოდება.
გაწოვა არხული ვენტილატორების საშუალებით. გათვალისწინებულია ნაწილობრივი რეცირკულაცია.
ჰაერის მოდინება-გაწოვა ხდება მოთუთიებული ფოლადის ფურცლებისგან დამზადებული ჰაერსატარების საშუალებით.
ყველა ცხაურას უნდა გააჩნდეს დამპერი. აგრეთვე სინქარის რეგულატორი გამწოვ ვენტილატორებს.
ვრფ სისტემა უნდა იყოს ინვერტორული ტიპის (გარე და შიდა ბლოკები) სანკვანძების და სამზარეულოს ვენტილაცია მიერთებულია არსებულ შახტებზე.
წყალსადენი-კანალიზაციის სისტემა მიერთებულია არსებულ დგარებთან. ცხელი წყლის დამზადება ხდება მოცულობით ელექტროგამაცხელებლებში.
დრენაჟის სისტემის გამართული მუშაობისთვის ყველა შიდა ბლოკს უნდა გააჩნდეს კონდენსატის ტუმბო.

პირობითი აღნიშვნები



კასეტური ტიპის შიდა ბლოკი



არხული ტიპის შიდა ბლოკი

Φ250

მოქნილი ჰაერსატარი



ჰერის დიფუზორი



მოდინებითი ჰაერსატარი



გამწოვი ჰაერსატარი

2018.04.10

თარიღი

განმარტება

დაკვეთის №

18.009

CAD DWG FILE

name.dwg

დირექტორი

3. აბრამიშვილი

შეასრულა

ემჭედლიშვილი

შეამოწმა

დ. ბახტაძე

საავტორო უფლებები

დემარკი

ნახაზის დასახელება

პროექტის ჩამონათვალი, განმარტება

A-001

ფორმატი

A3

მასშტაბი

1:100

ვენტილაცია-კონდიციონირება
გეგმა 3 სართული

დემარკი

არქიტექტურული კომპანია


www.dmark.ge

D M A R K
A R C H I
T E C T U
R A L C O
M P A N Y

ოფისის დასახელება
საოფისო ფართი

ოფისის მისამართი
ბერძენის ქუჩა

დაკვეთით
ალბათი

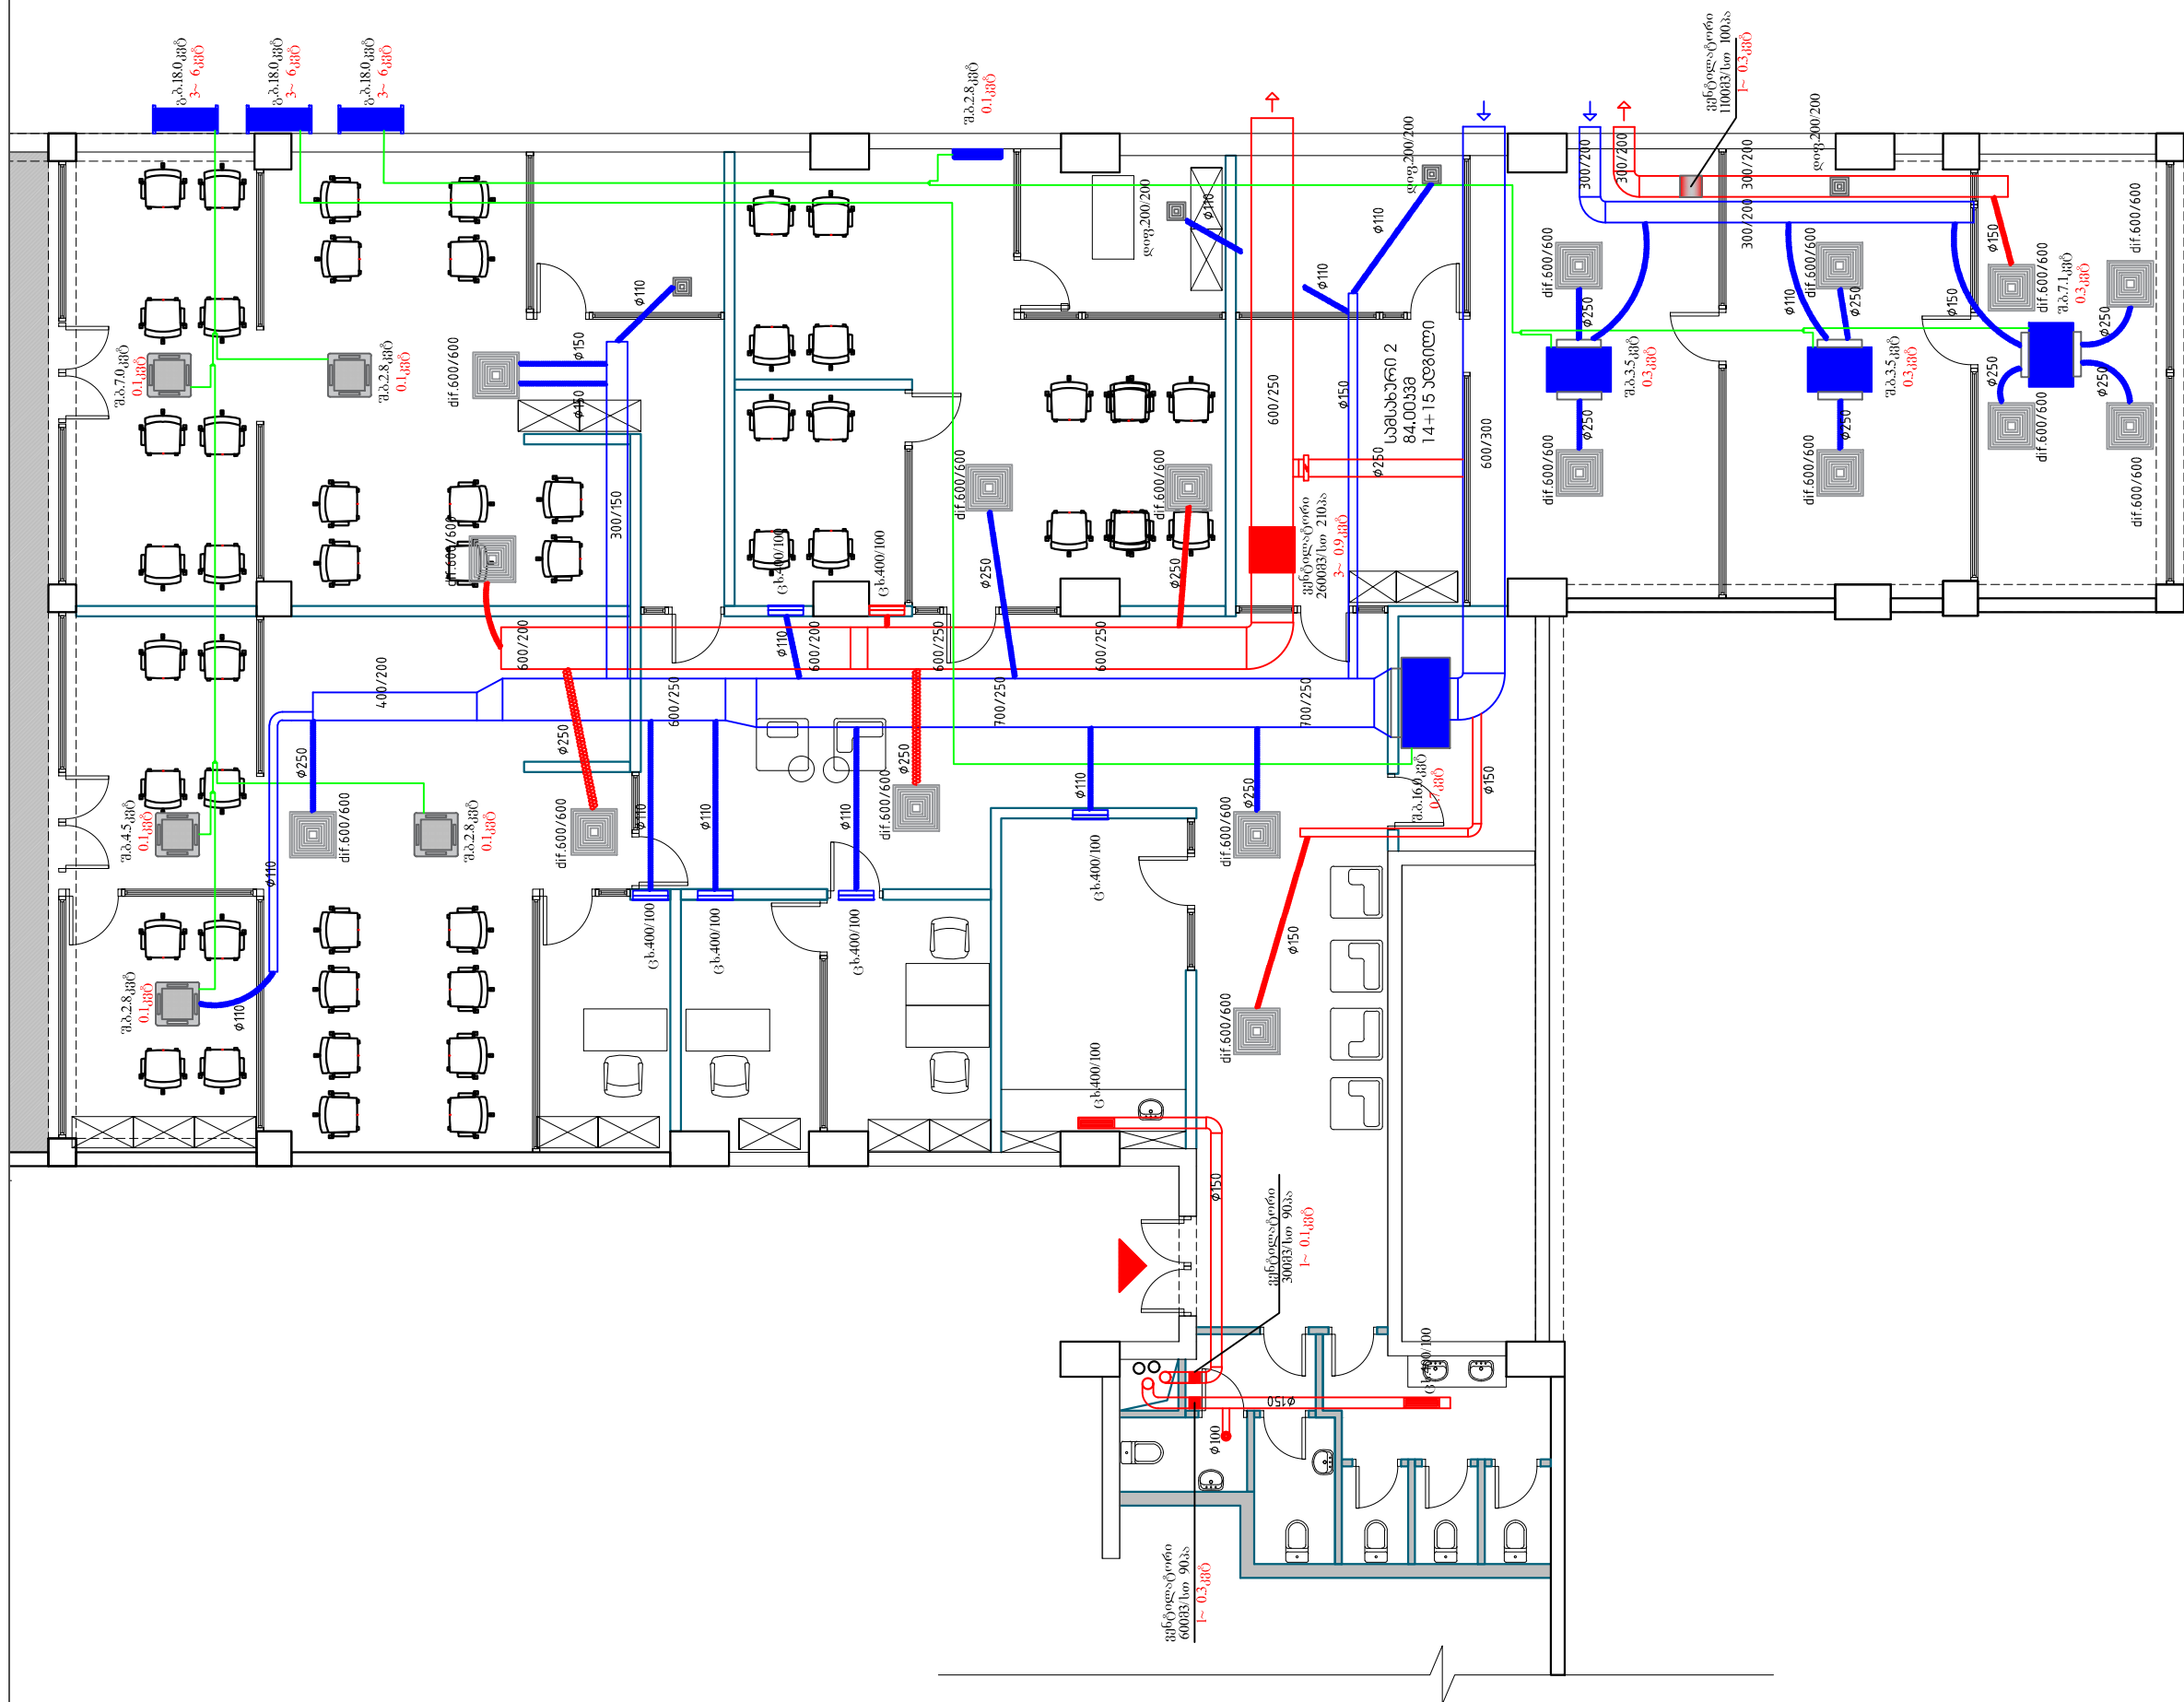

2018.04.10
თარიღი განმარტება

დაკვეთის № 18.009
CAD DWG FILE name.dwg
დირექტორი 3. აბრამიშვილი
შეასრულა ემჭედლიშვილი
შეამოწმა დ. ბახტაძე
საავტორო უფლებები დემარკი

ნახაზის დასახელება
არსებული III სართულის გეგმა
ვენტილაცია-კონდიციონირება

A-003

ფურცელი A3 მასშტაბი 1:100

ოფისის დასახელება
საოფისო ფართი

ოფისის მისამართი
ბერძენის ქუჩა

დაკვეთის
ალბომი

წყალსადენ-კანალიზაცია გეგმა 1 სართული



2018.04.10
თარიღი
განმარტება

დაკვეთის № 18.009
CAD DWG FILE name.dwg
დირექტორი 3. აბრამიშვილი
შეასრულა ემჭედლიშვილი
შეამოწმა დ. ბახტაძე
საავტორო უფლებები დემარკი

ნახაზის დასახელება
არსებული | სართულის გეგმა
წყალსადენ-კანალიზაცია

A-004

ფორმატი A3
მასშტაბი 1:100

ოფისის დასახელება
საოფისო ფართი

ოფისის მისამართი
ბერძენის ქუჩა

დაკვეთის
ალბომი

2018.04.10
თარიღი
განმარტება

დაკვეთის № 00000
CAD DWG FILE name.dwg
დირექტორი 3. აბრამიშვილი
შეასრულა ემჭედლიშვილი
შეამოწმა დ. ბახტაძე
საავტორო უფლებები დემარკი

ნახაზის დასახელება
არსებული III სართულის გეგმა
წყალსადენ-კანალიზაცია

A-005

ფურცელი A3
მასშტაბი 1:100

წყალსადენ-კანალიზაცია
გეგმა 3 სართული

