



საოჯახო ოთახის გეგმა 1:100

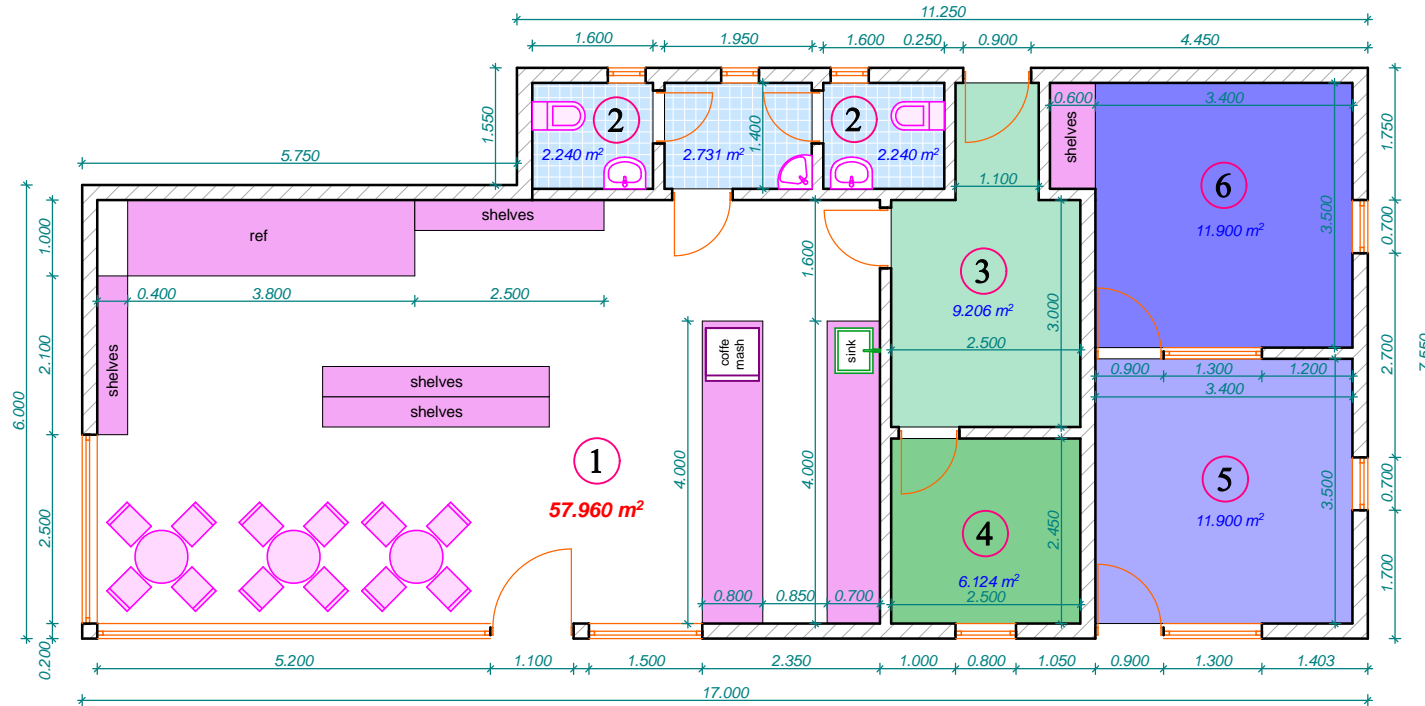

ემსპლიკაცია:

1. კაფე-მარკეტის ღარბაზი
2. სან-კვანძი
3. საწყოები
4. აღმინისტრატორი
5. საოჯახო ოთახი
6. მინიჭები

საოჯახო ოთახის გეგმა 1:100

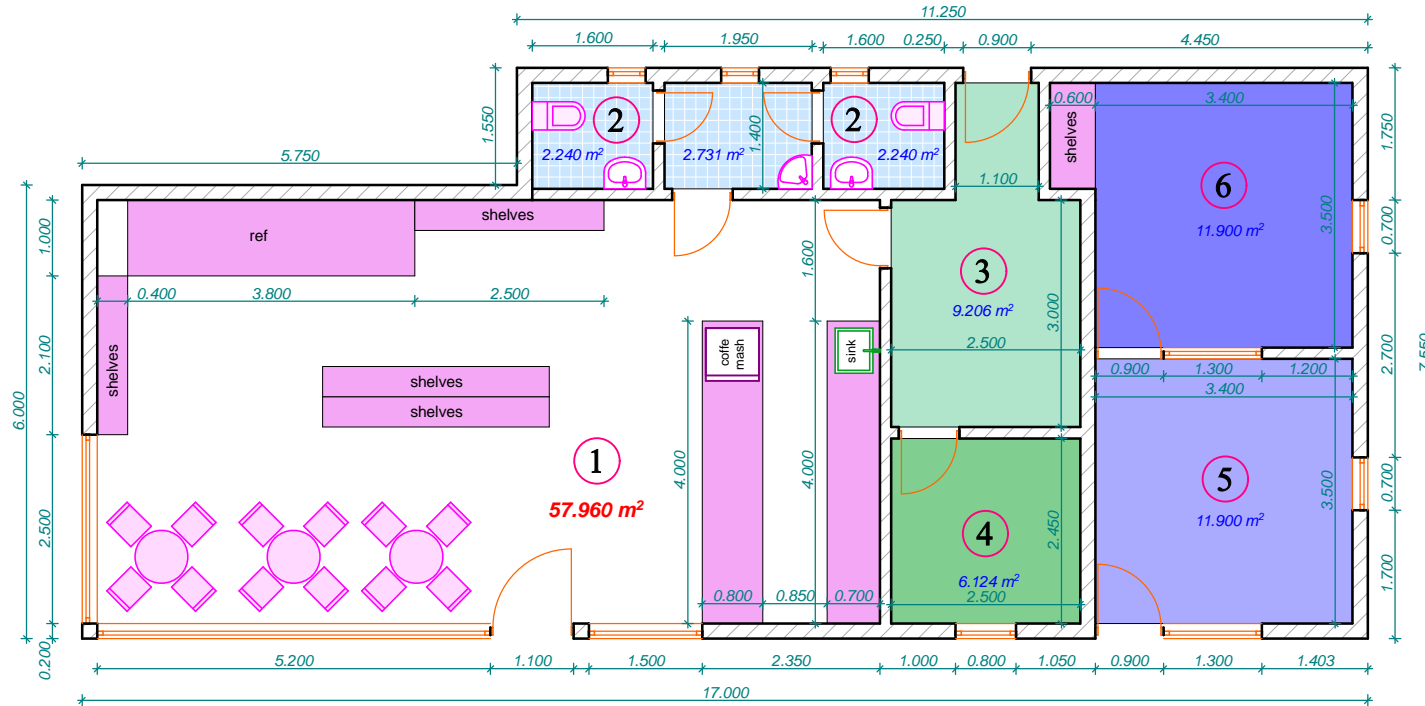

ემპლიკაცია:

1. კაფე-მარკეტის ღარბაზი
2. სან-კვანძი
3. საწყობი
4. აღმინისტრატორი
5. საოჯახო ოთახი
6. მინიჭები