მე-3 სართული

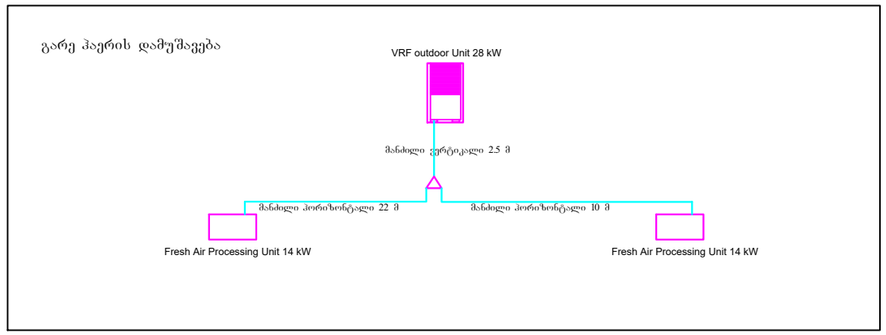
გარე ჰაერის დამუშავება
VRF outdoor Unit 28 kW
მანძილი ვერტიკალი 2.5 მ
მანძილი ჰორიზონტალი 22 მ
მანძილი ჰორიზონტალი 10 მ
Fresh Air Processing Unit 14 kW
Fresh Air Processing Unit 14 kW

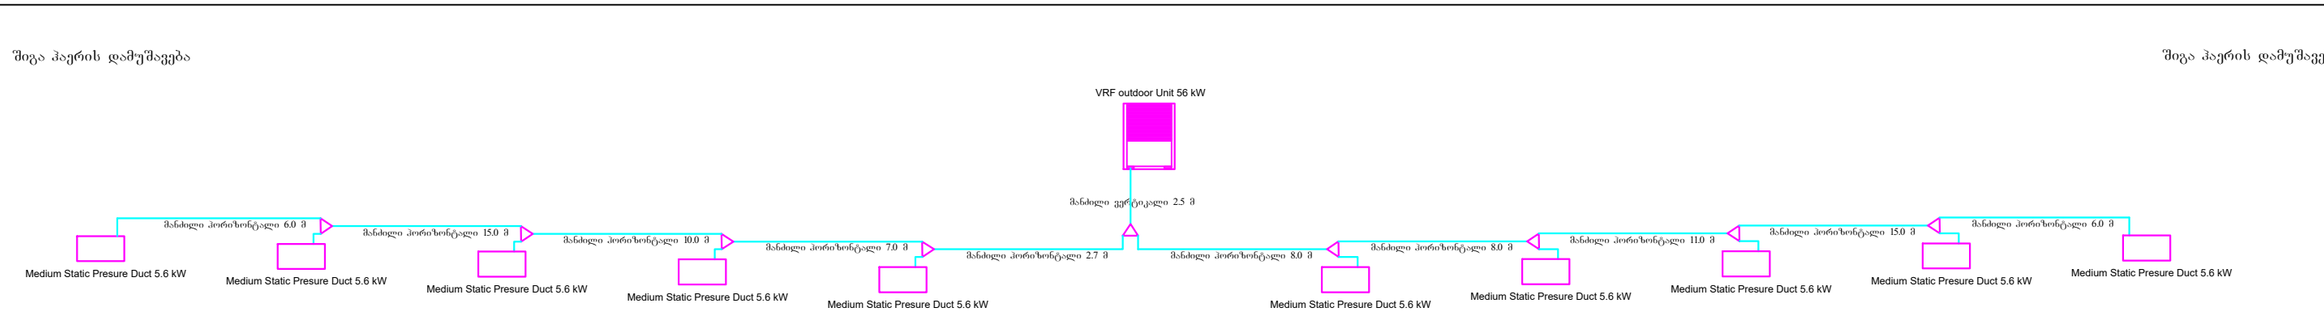
შიგა ჰაერის დამუშავება
შიგა ჰაერის დამუშავება
VRF outdoor Unit 56 kW
მანძილი ვერტიკალი 2.5 მ
მანძილი ჰორიზონტალი 6.0 მ
მანძილი ჰორიზონტალი 15.0 მ
მანძილი ჰორიზონტალი 10.0 მ
მანძილი ჰორიზონტალი 7.0 მ
მანძილი ჰორიზონტალი 2.7 მ
მანძილი ჰორიზონტალი 8.0 მ
მანძილი ჰორიზონტალი 8.0 მ
მანძილი ჰორიზონტალი 11.0 მ
მანძილი ჰორიზონტალი 15.0 მ
მანძილი ჰორიზონტალი 6.0 მ
Medium Static Presure Duct 5.6 kW
Medium Static Presure Duct 5.6 kW
Medium Static Presure Duct 5.6 kW
Medium Static Presure Duct 5.6 kW
Medium Static Presure Duct 5.6 kW
Medium Static Presure Duct 5.6 kW
Medium Static Presure Duct 5.6 kW
Medium Static Presure Duct 5.6 kW
Medium Static Presure Duct 5.6 kW
Medium Static Presure Duct 5.6 kW