


1

განივი ჭრილი "დ" ღერძის გასწვრივ

VRF სისტემების გარე ბლოკები

VRF სისტემების გარე ბლოკები

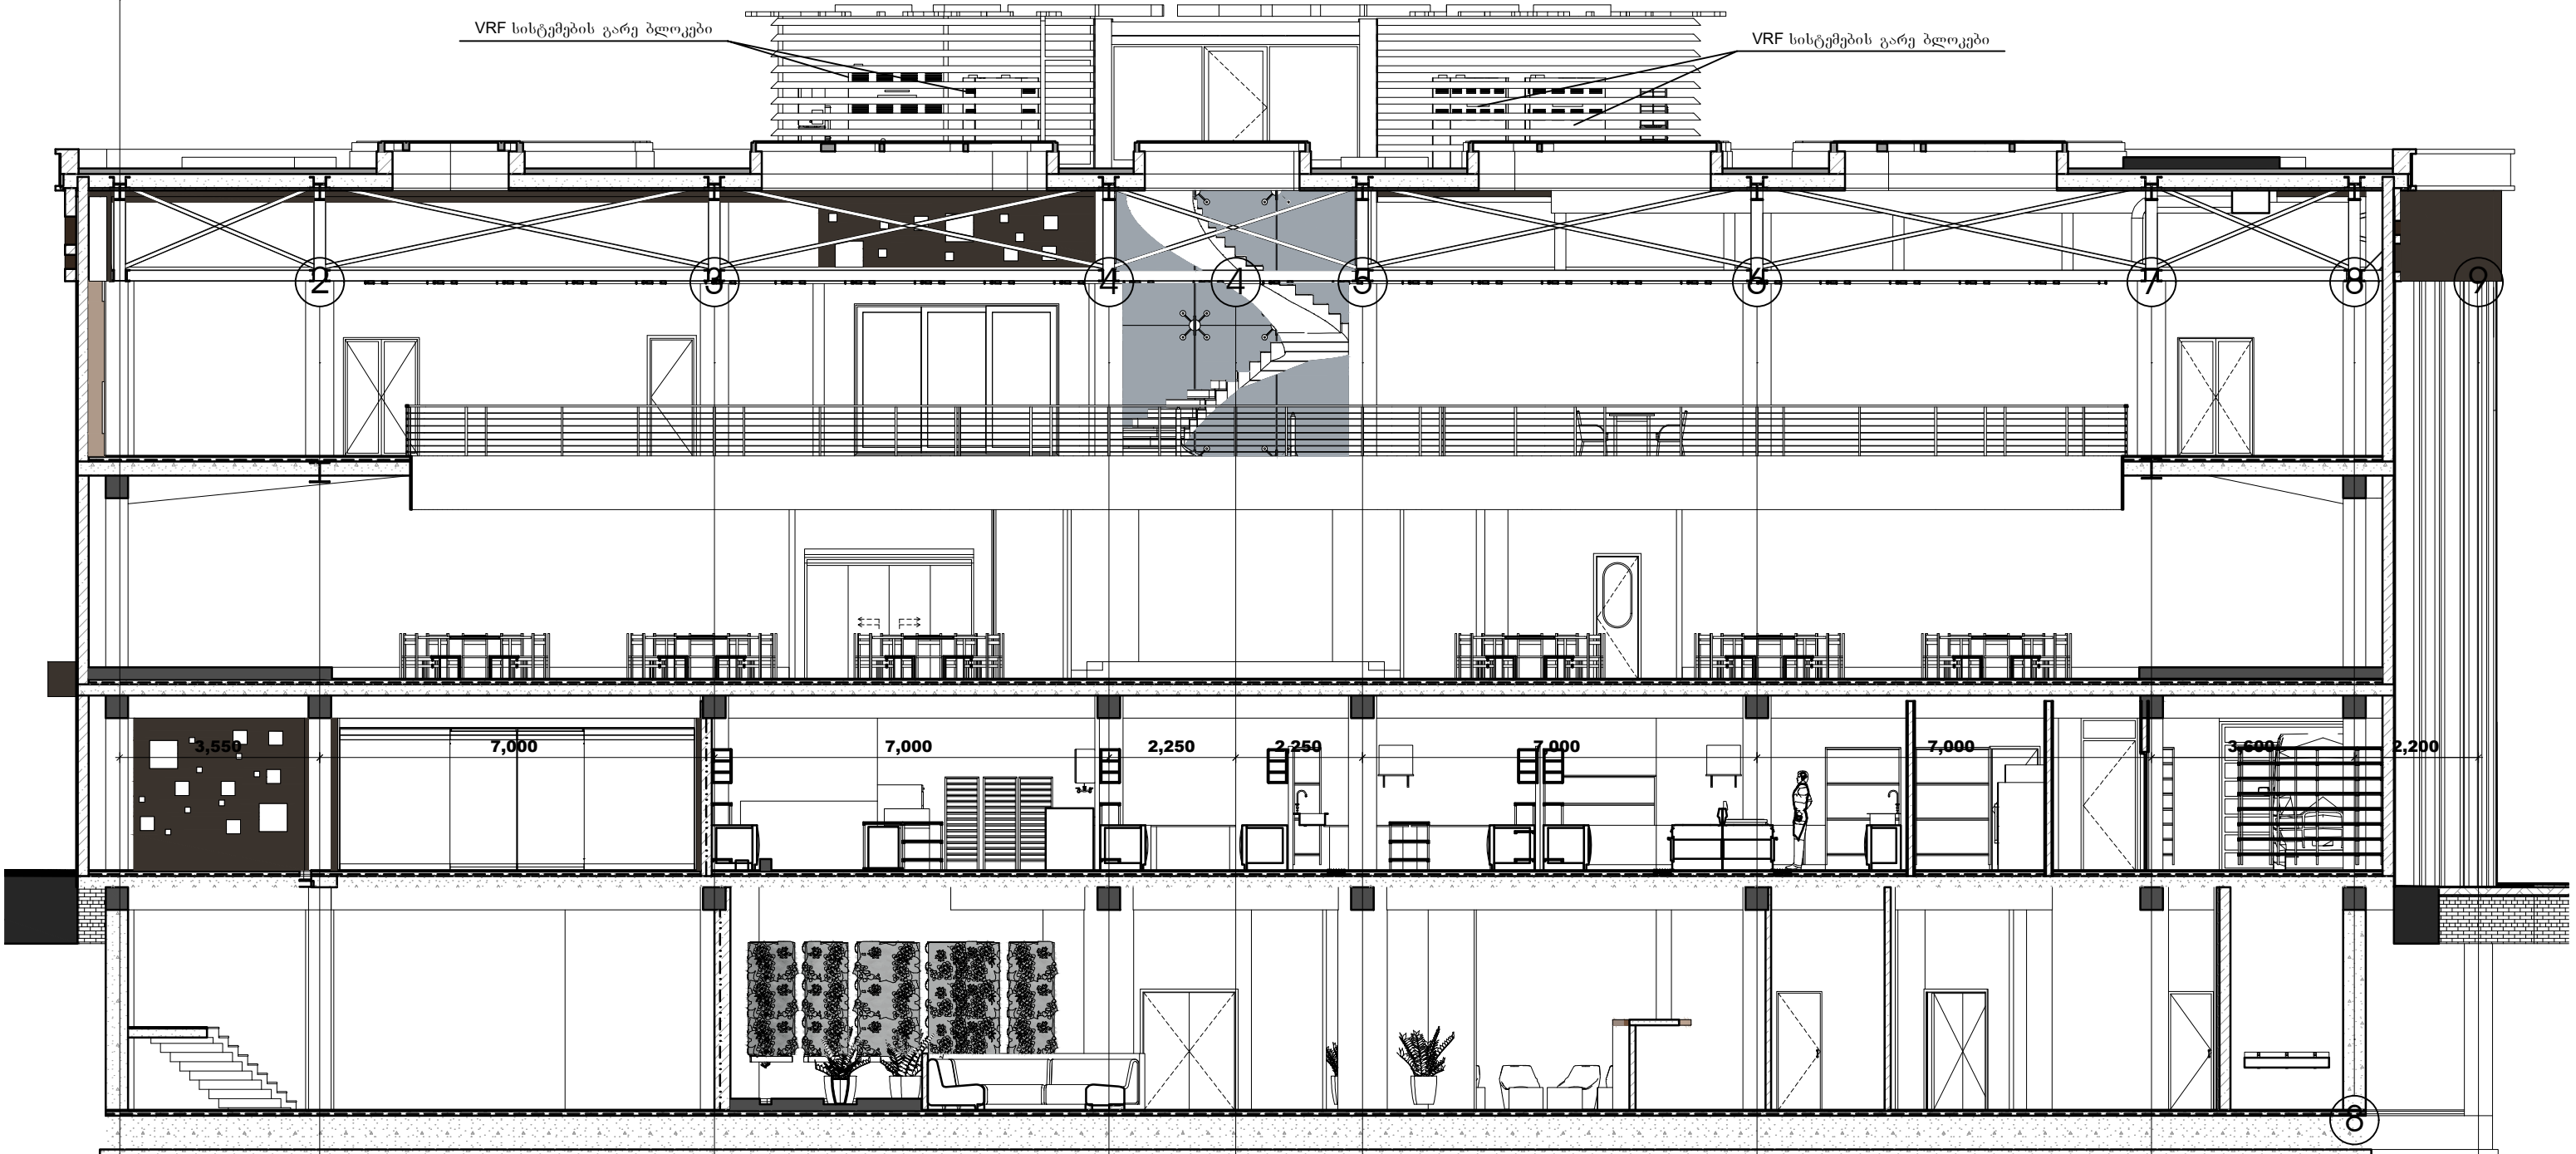

3,550

7,000

7,000

2,250

2,250

7,000

7,000

3,600

2,200

3550

7000

7000

2250

2250

7000

7000

5800

1

2

3

4

4

5

6

7

9