


აგს „სანაპირო“-ს მაღაზიის სარეკონსტრუქციო სამუშაოები


1. არსებული ტიხრების, იატაკების, შეკიდული ჭერის, სანტექნიკის დემონტაჟი და ნაგვის გატანა ნაგავსაყრელზე;
2. არსებული გათბობა-გაგრილების სისტემის, კარ-ფანჯრის, განათებების დემონტაჟი და დასაწყობება;
3. შენობის რემონტი მთლიან პერიმეტზე;
4. შენობის კუთხეში (საყრდენ კედელთან) ერთი სანვიმარი მილის (კომპლექტში) დამატება;
5. ფასადზე შავი ალუმინის კარ-ფანჯრის მონყობა;
6. ინტერიერში მაღალი ხარისხის მდფ-ის კარებების მონტაჟი;
7. ელექტო გაყვანილობის მონყობა;
8. სანტექნიკური გაყვანილობის მონყობა;
9. დარბაზის და ოფისის ჭერში გათბობა-გაგრილების სისტემის მონტაჟი;
10. სან. კვანძებში, სანყობში და დარბაზში გამწოვების მონტაჟი;
11. ინტერიერის კედლების ლესვა, დამჰაკვლა და შეღებვა;
12. დარბაზის კედლებზე აგურის ფილების მონყობა;
13. იატაკებზე მეტლახის ფილების მონყობა;
14. დარბაზის იატაკზე ფეხის სანმენდის მონყობა;
15. შეკიდული ჭერების მონყობა;
16. განათებების მონყობა;
17. სანტექნიკის მონყობა (უნიტაზის ავზები კედელში დამალული);
18. დარბაზში სამზარეულოს სანტექნიკის მონყობა;
19. ტერასის იატაკზე ახალი მეტლახის ფილების მონყობა;
20. ტერასის კედელზე არსებული სარეკლამო ლითონის კედლის გადატანა;
21. ტერასაზე განათების მონყობა;
22. გარე მოსაპირკეთებელი და სამღებრო სამუშაოები;
23. დასრულებული ინტერიერის რემონტის და ტერიტორიის დასუფთავება.

სანაპირო
არსებული შენობა მ 1:100

ბაღასათანი
სარეკლამო განვრის
კედელი

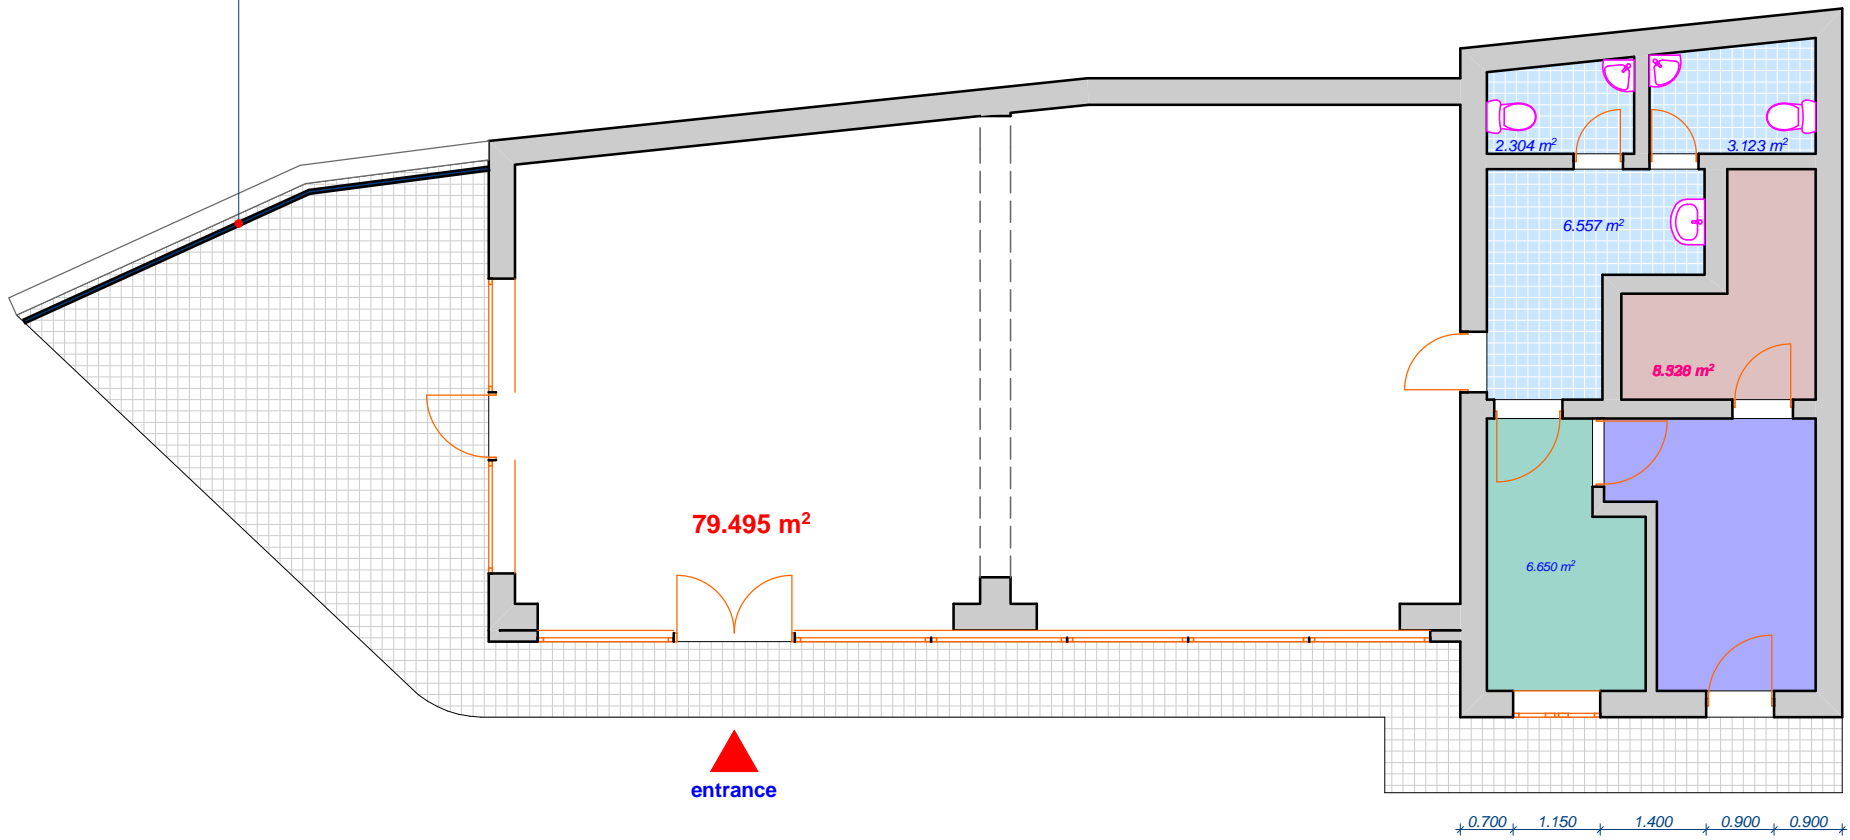

სანაპირო
საკროეშტო გეგმა მ 1:100

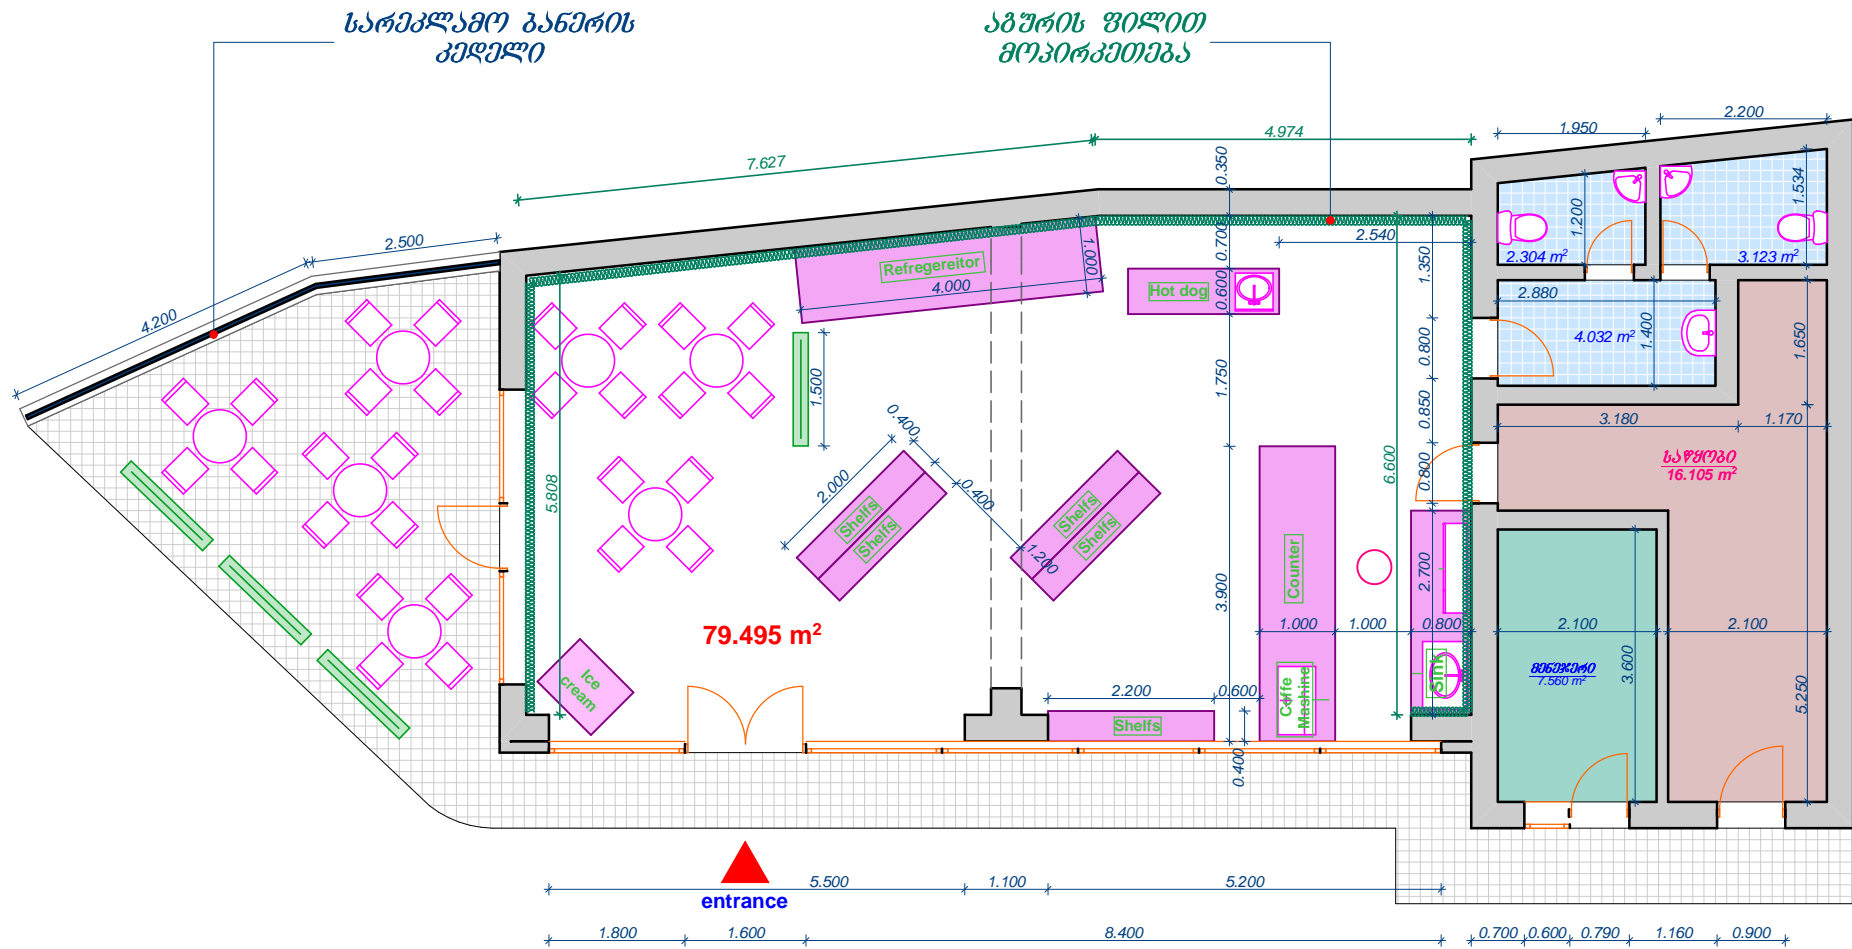





04/15/2019 15:41:36



04/15/2019 15:41:24



04/15/2019 15:46:03



04/15/2019 15:40:02





