


ქ. თბილისში, საგზაო საფარი საფარი №3,4,5,6,7
 ფილტრის რეკონსტრუქცია-რეაბილიტაცია

მასშტაბი 1:50

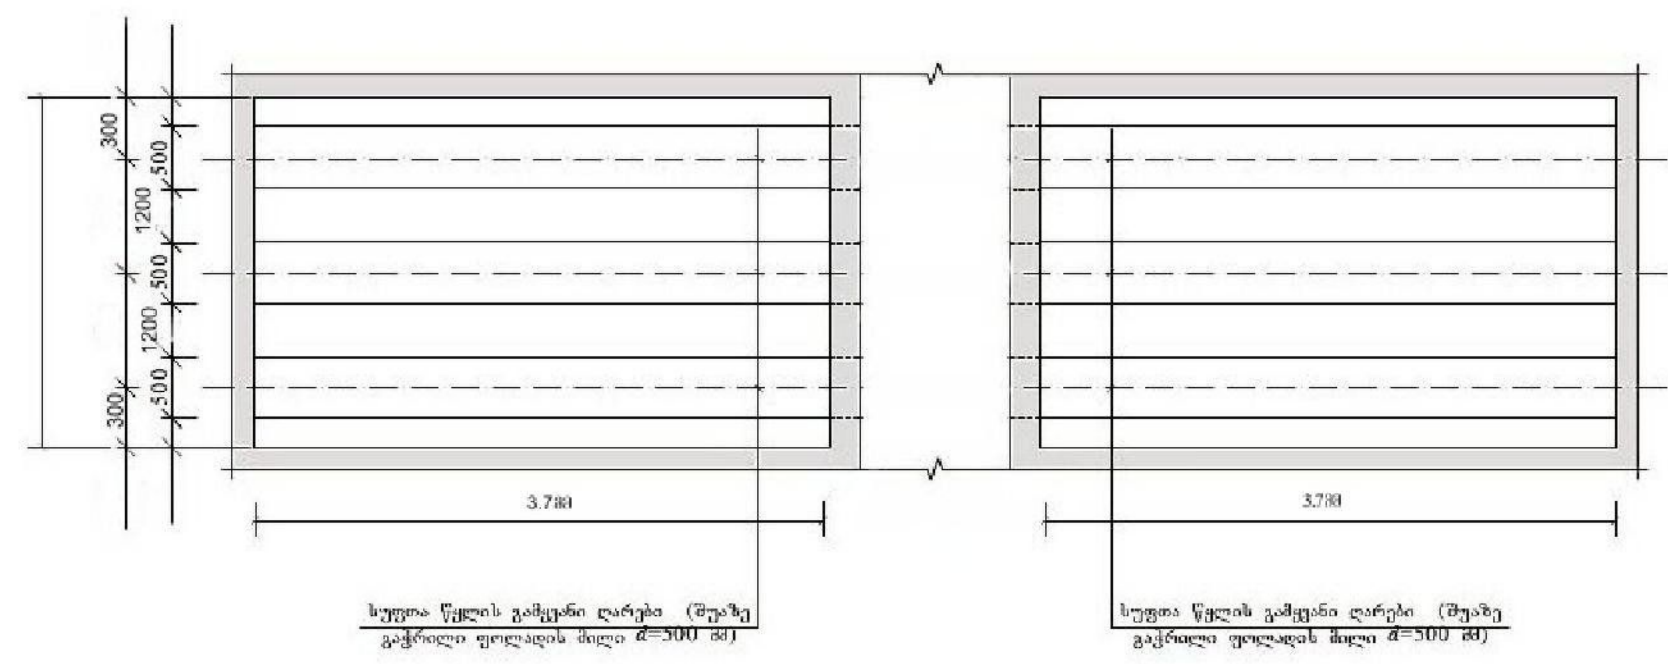

შენიშვნები:

1. ნახაზების ჩამონათვალი იხ. ფურც. №1.
2. სუფთა წყლის გამჟვანი ღარები გასწორდეს ერთ ღონეზე თარაზოში.
3. მეტალის ღარები ლაიფაროს კვების მრეწველობაში გამოყენებადი საღებავით 2 ფენად.