



ქ. თბილისში, სამგორის საფილტრი საღებურის №3,4,5,6,7  
 ფილტრის რეკონსტრუქცია-რეაბილიტაცია  
 მიმწოდებელი-გამრეცხი პერფორირებული მილების განლაგების გეგმა  
 მასშტაბი 1:50

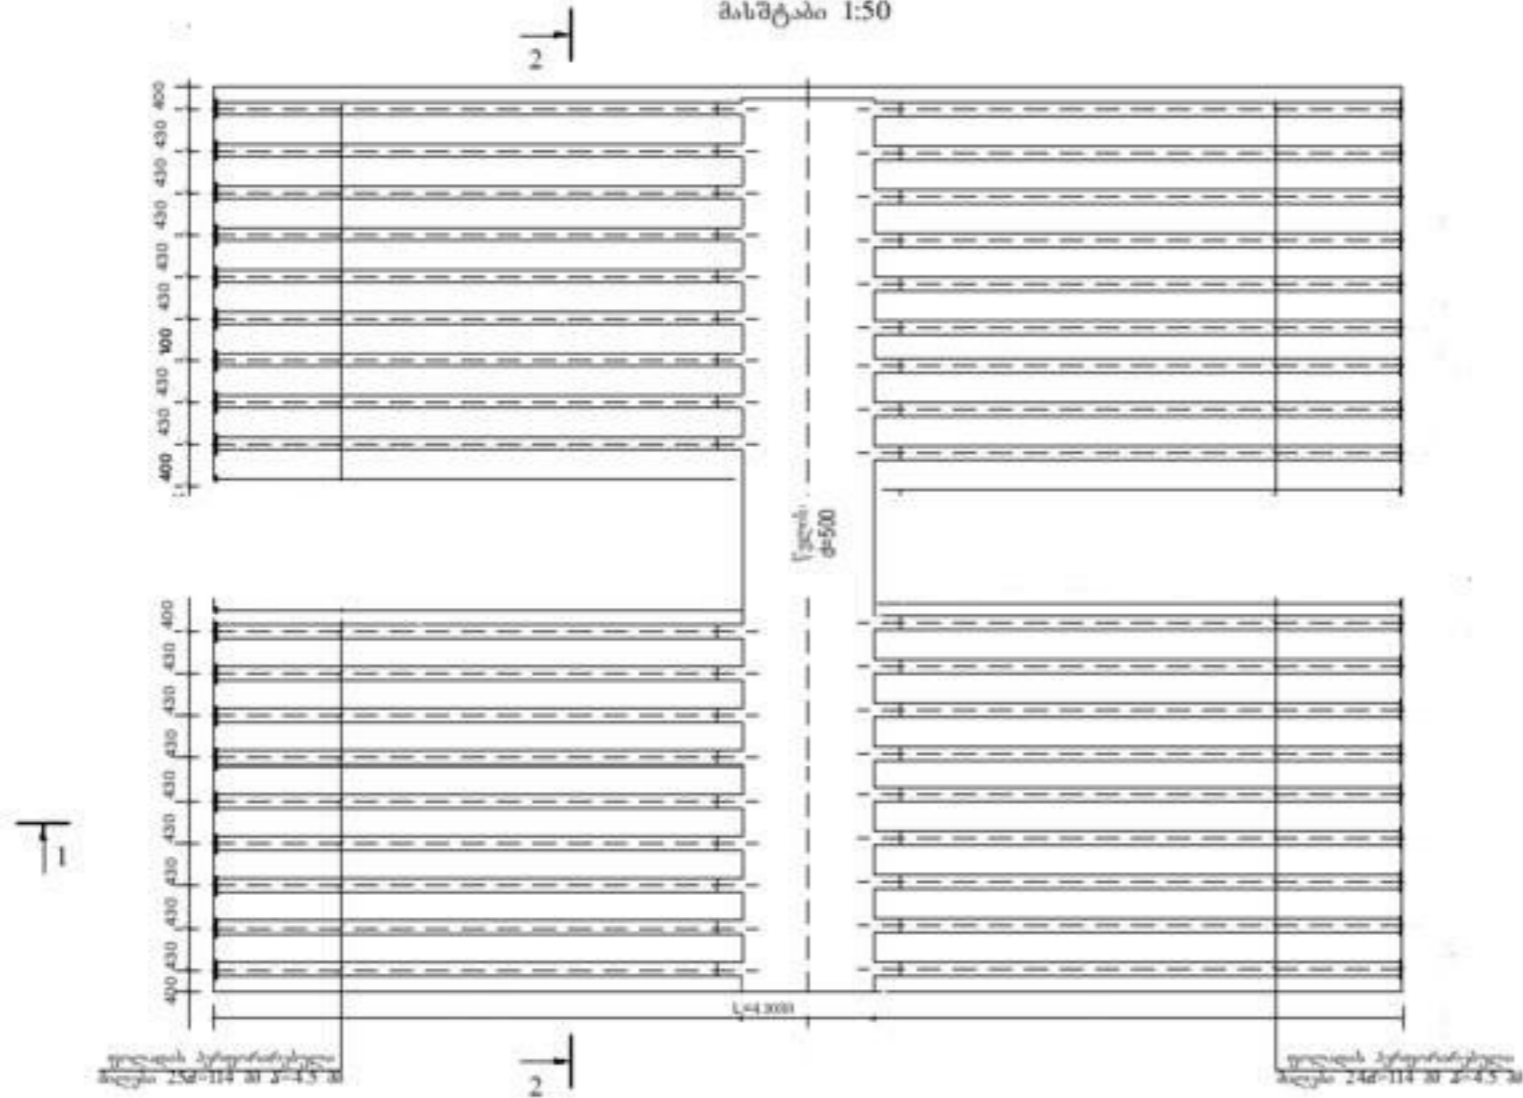

შენიშვნები

1. მასალების ჩამონათვალი იხილეთ ფურც. №1

მილების კერძო რაგია  
 მასშტაბი 1:5

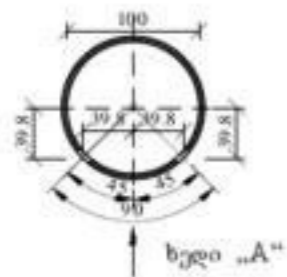

მილების კერძო რაგია  
 ხედი „A“  
 მასშტაბი 1:10

