


Металлический шпунт "Ларсен-V" (длина шпунта 22.0м*)

Пикет	10		11		12	
Расстояние, м	5	5	5	5	5	5
Отметка кордона, м	1.88		1.90		1.91	
Глубина, м	9.3		10.5		10.5	
Расстояние между отбойными устройствами, м	6.0	10.5		9.3	7.5	



Данный лист читать совместно с листом 3.
 Отметки даны в Балтийской системе высот.
 Все размеры даны в сантиметрах.
 Знаком "*" отмечены данные, принятые по проектной документации.

				1101-П8-ГР			
				ООО "Батумский морской порт"			
Разраб.	ФИО	Подп.	Дата	Капитальный ремонт причала 8	Стадия	Лист	Листов
ГИП					РП	4	27
Исполнил					Участки повреждения лицевой стенки М1:200		
Проверил							

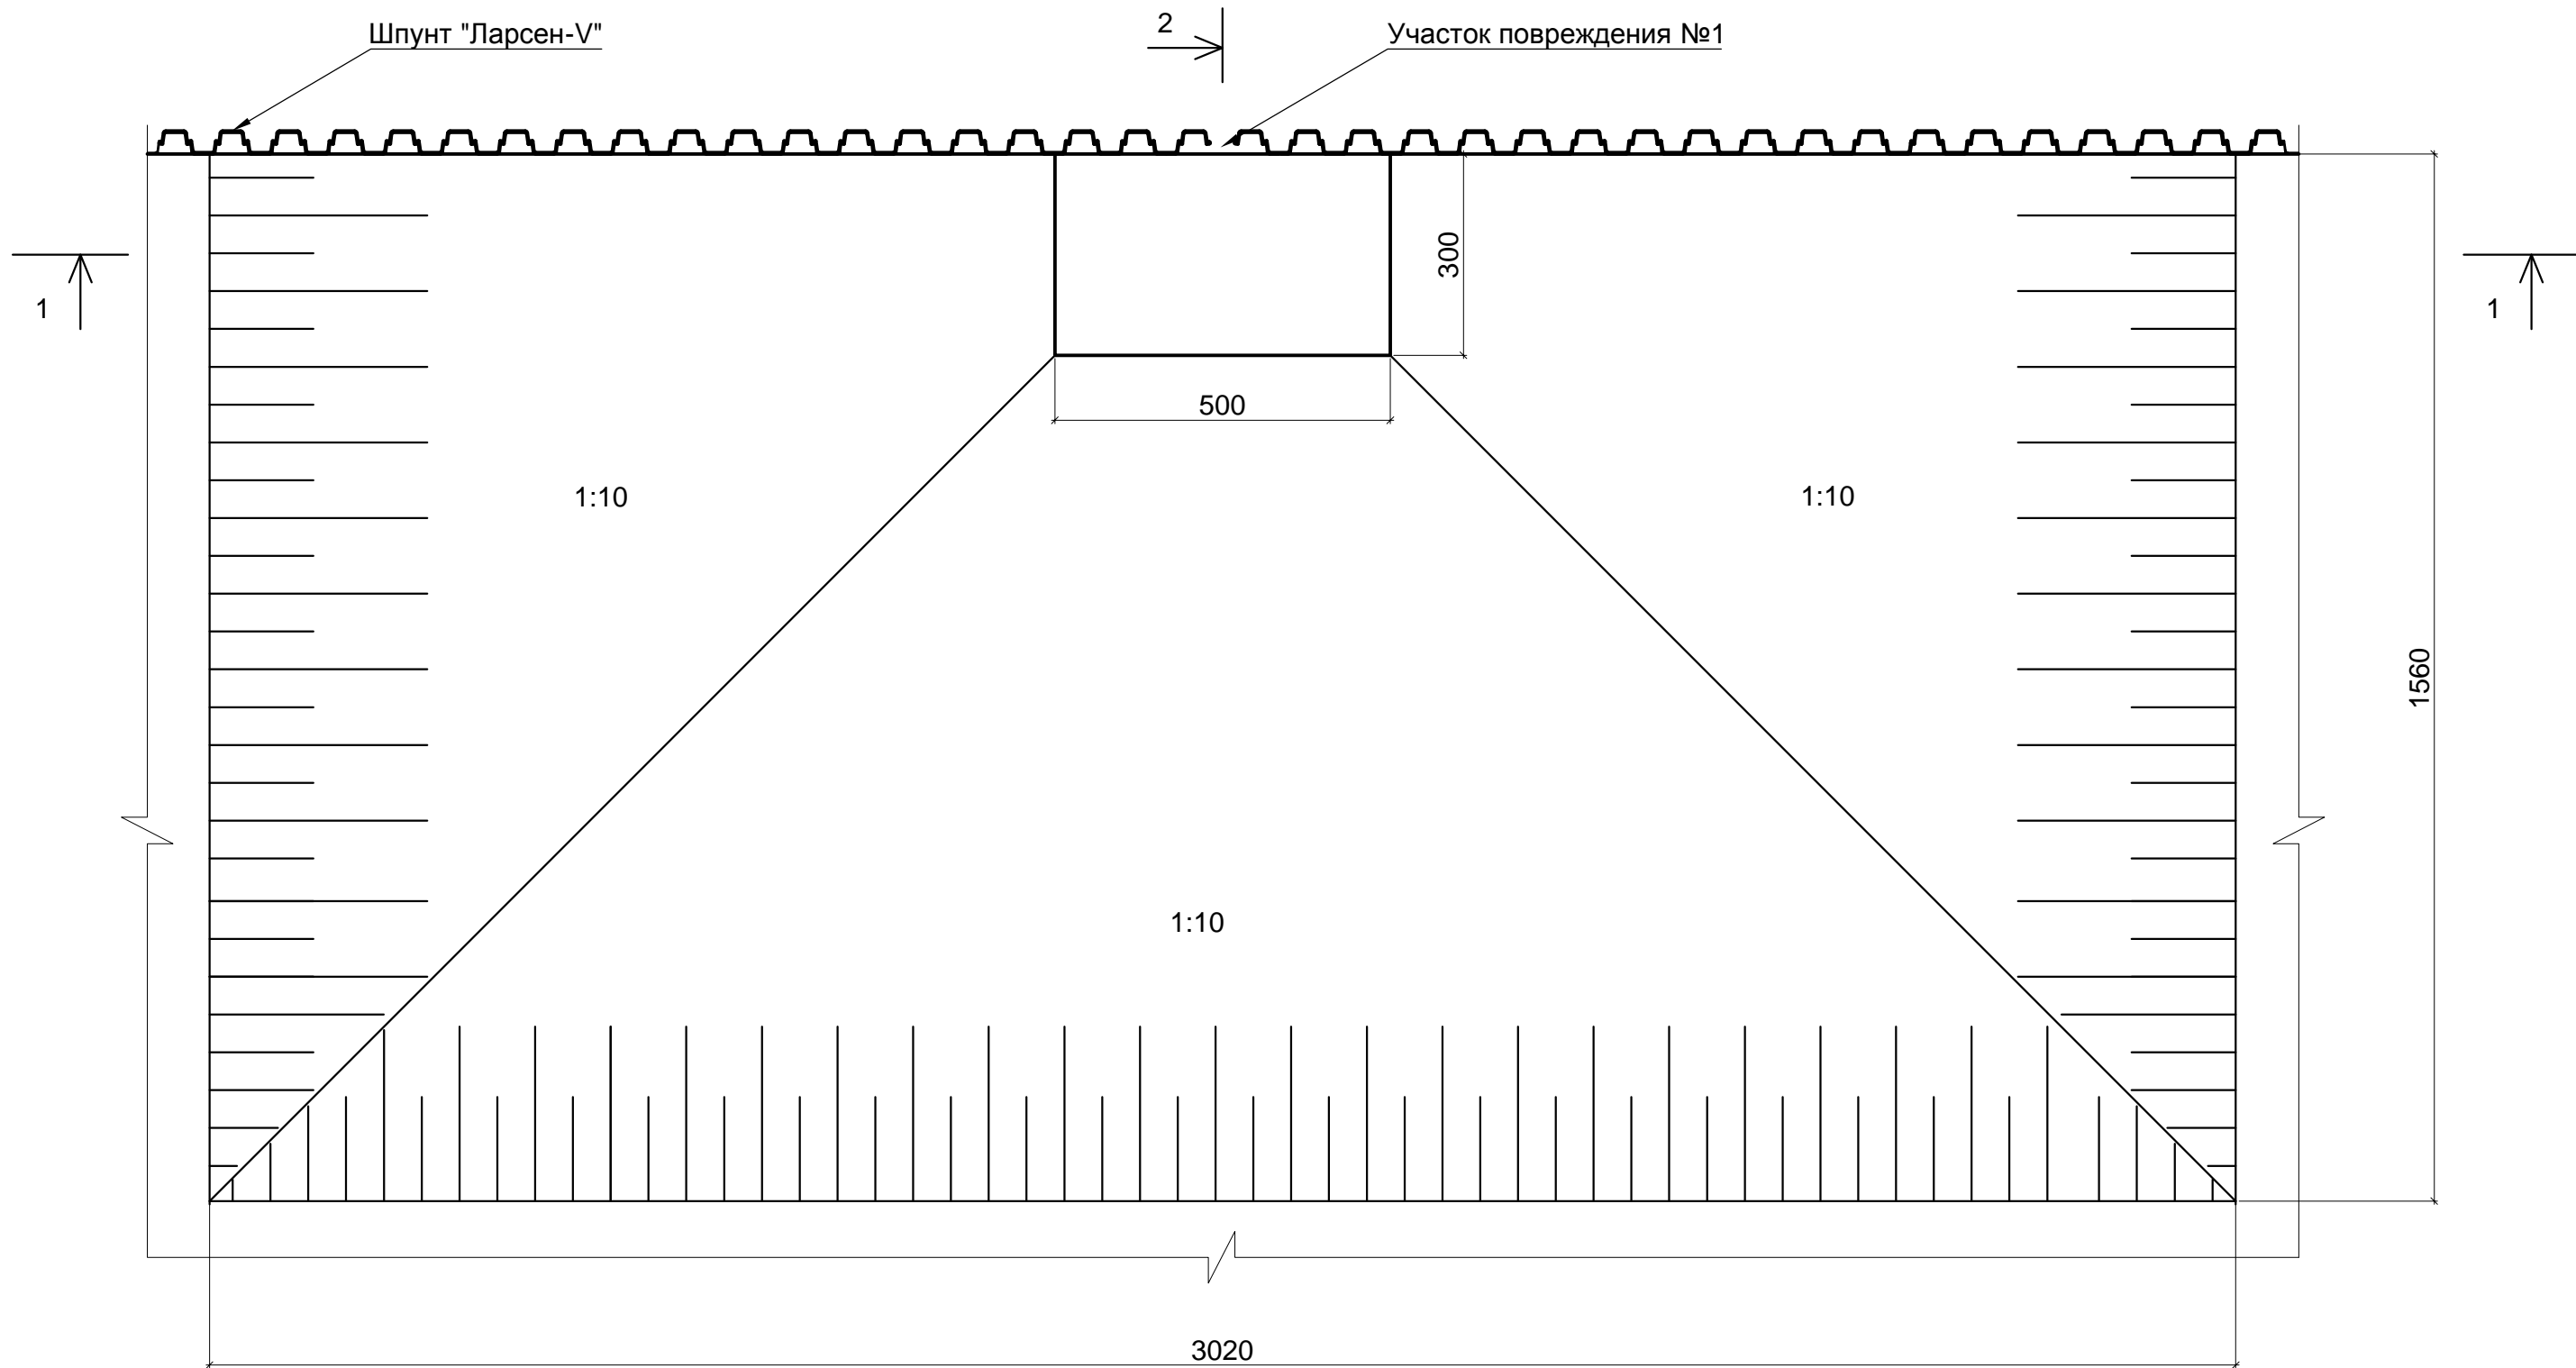

Данный лист читать совместно с листами 3-4, 6.
 Отметки даны в Балтийской системе высот.
 Все размеры даны в сантиметрах.


				1 1 0 1 - П 8 - Г Р			
				ООО "Батумский морской порт"			
Разраб.	ФИО	Подп.	Дата	Капитальный ремонт причала 8	Стадия РП	Лист 5	Листов 27
ГИП				Участок повреждения №1. Котлован. План М1:100			
Исполнил							
Проверил							

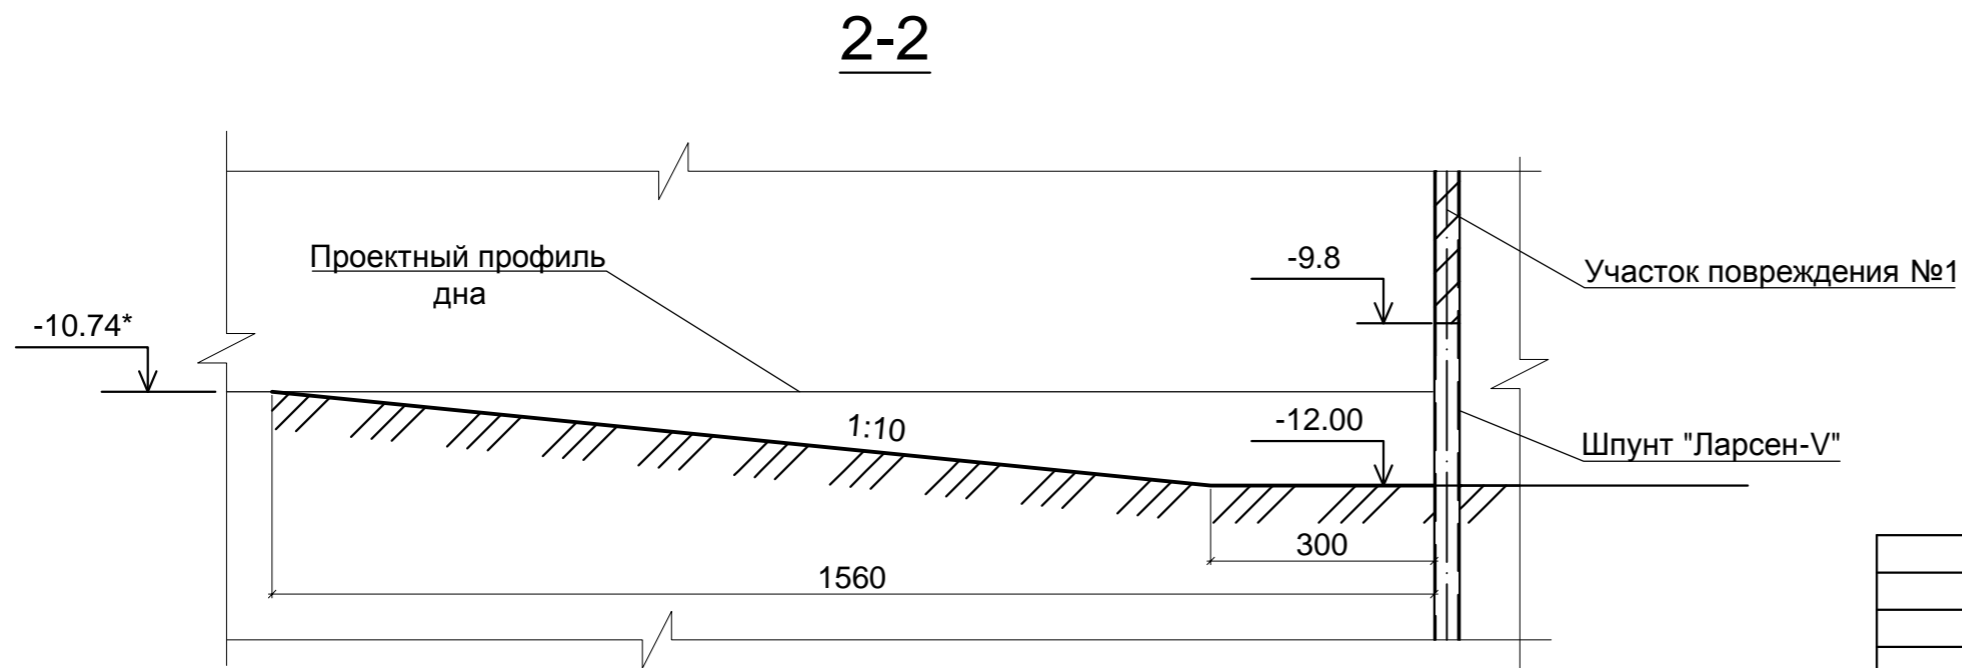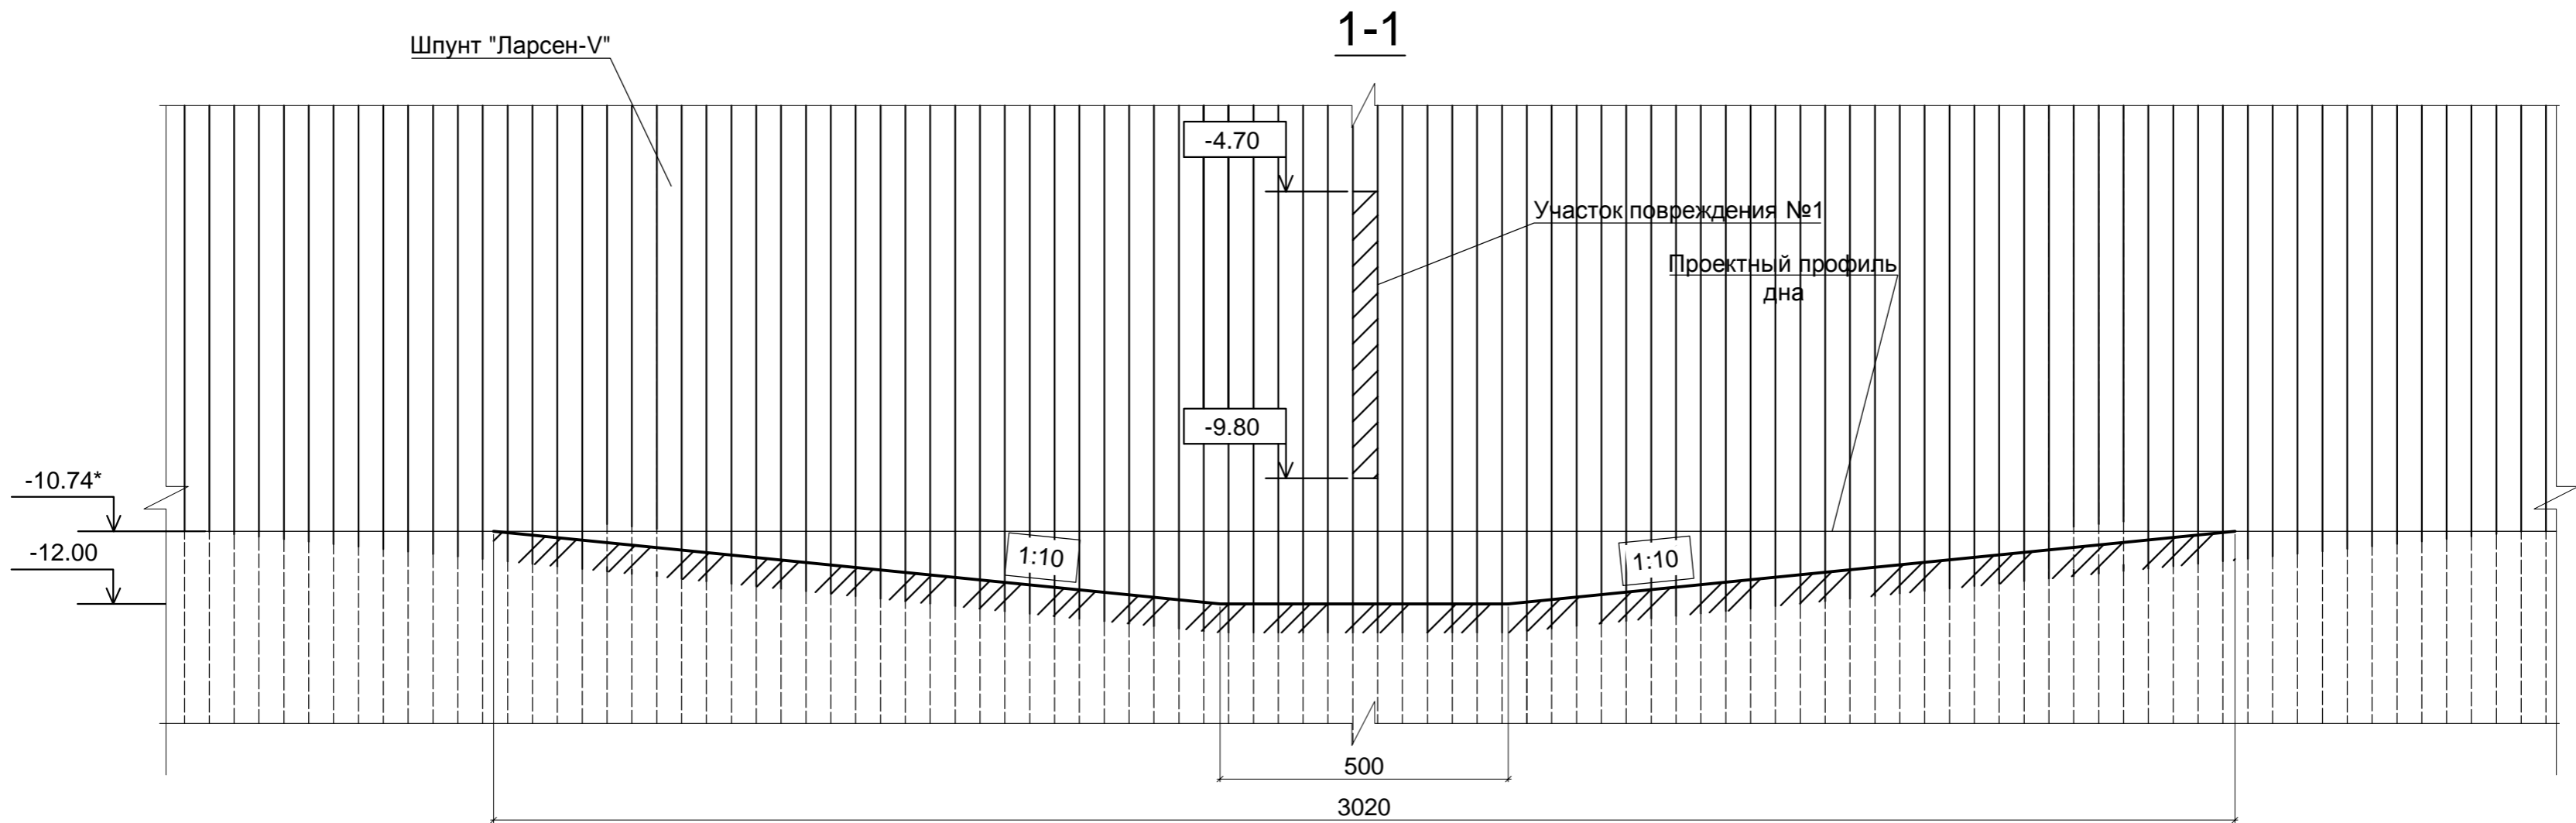


Данный лист читать совместно с листами 3-5.
 Отметки даны в Балтийской системе высот.
 Все размеры даны в сантиметрах.
 Знаком "*" отмечены данные, принятые по проектной документации.

				1 1 0 1 - П 8 - Г Р			
				ООО "Батумский морской порт"			
Разраб.	ФИО	Подп.	Дата	Капитальный ремонт причала 8	Стадия	Лист	Листов
ГИП					РП	6	27
Исполнил							
Проверил				Участок повреждения №1. Котлован. Разрезы 1-1, 2-2 M1:100			


2-2

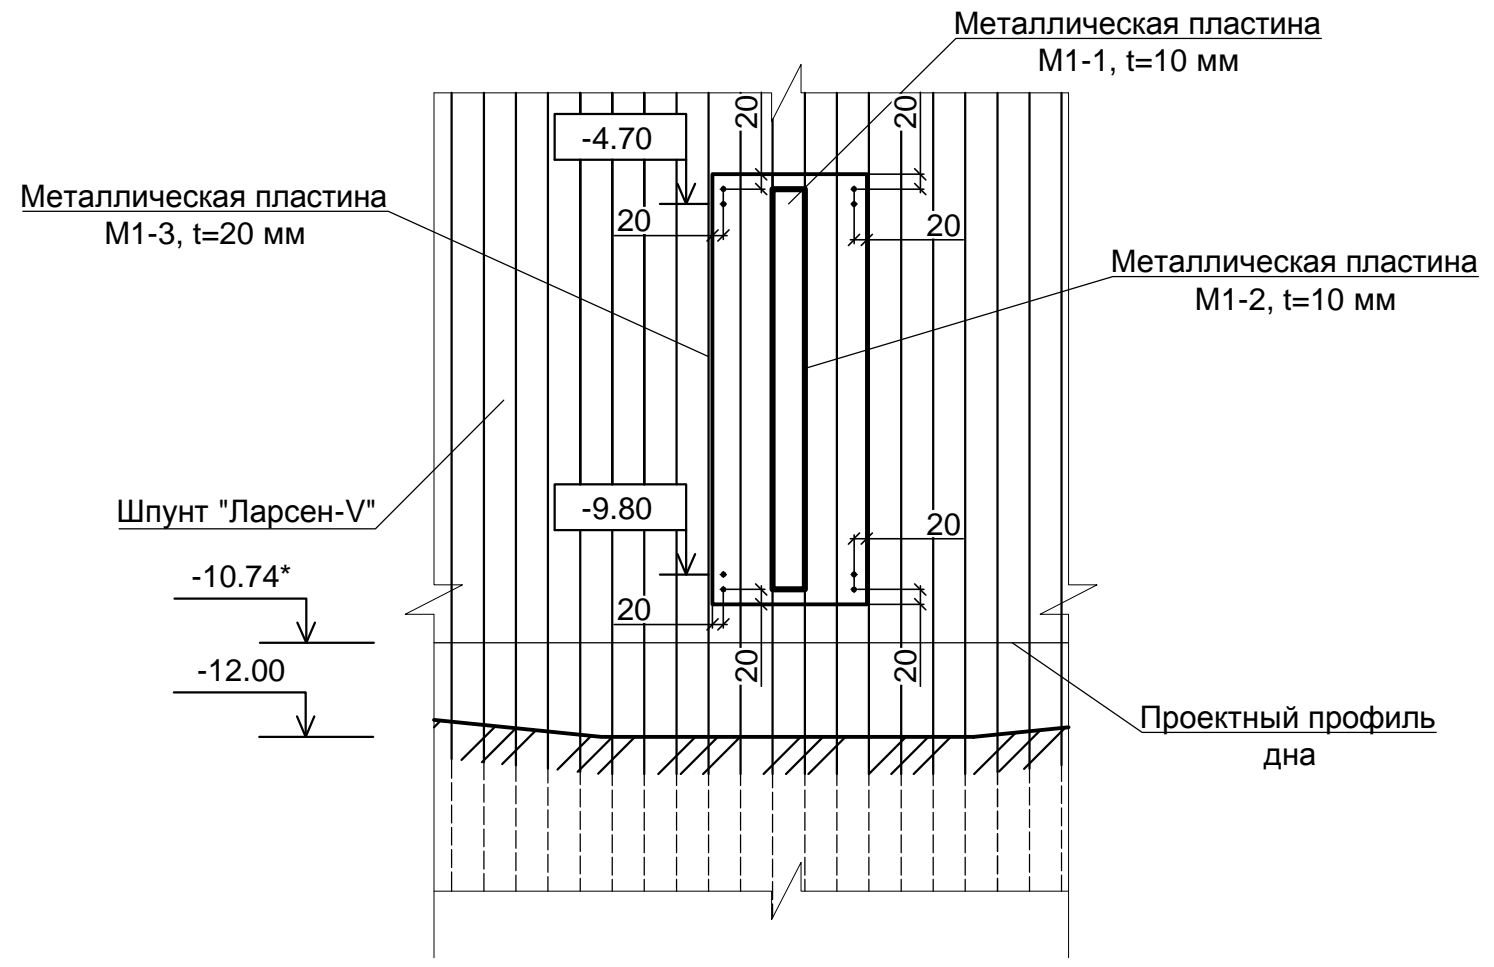

1-1

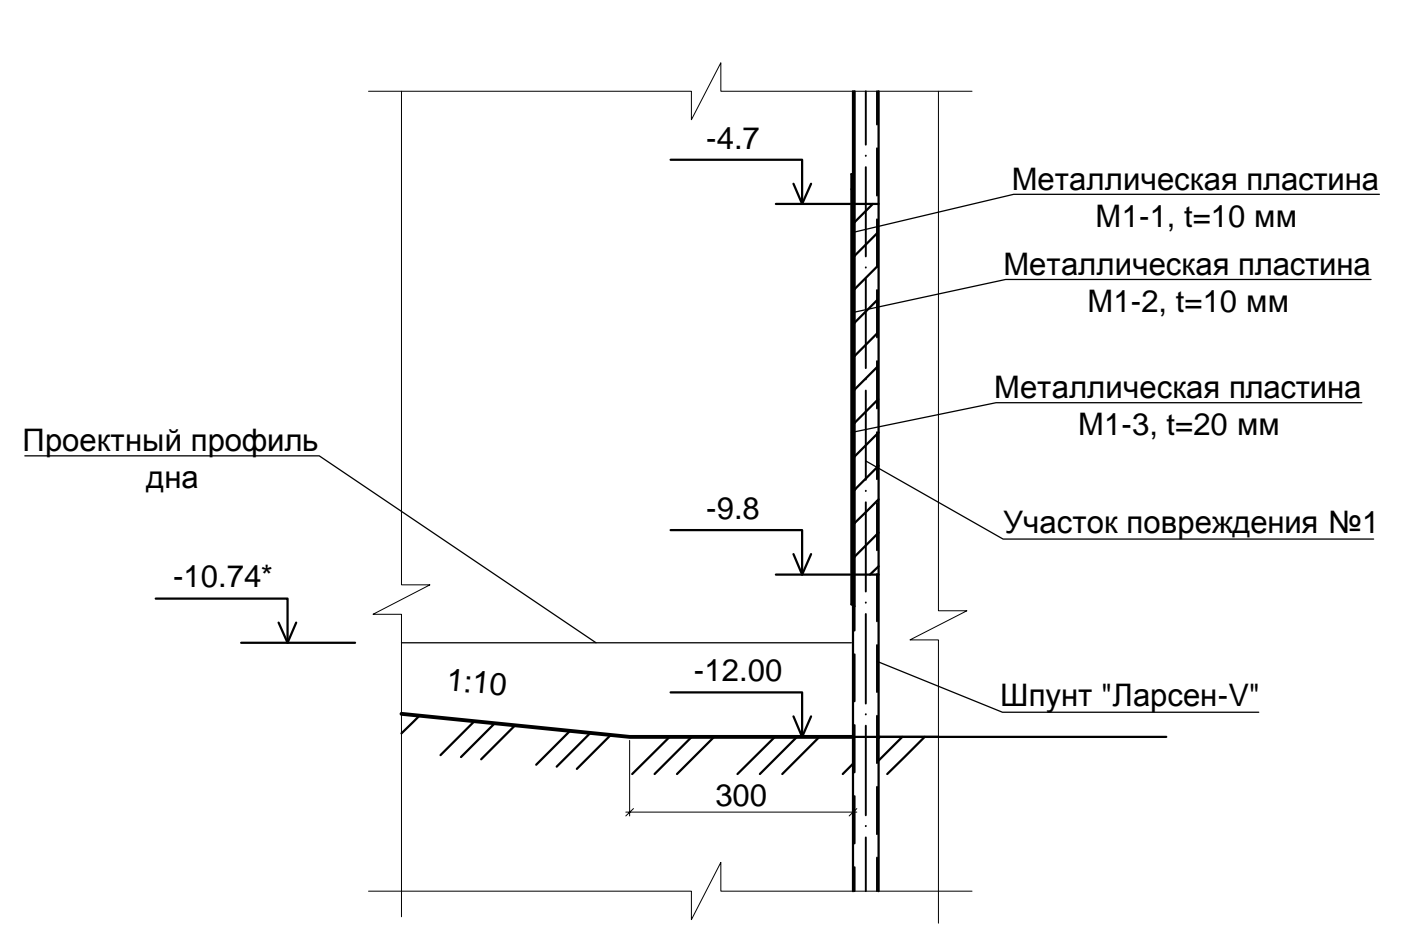


План

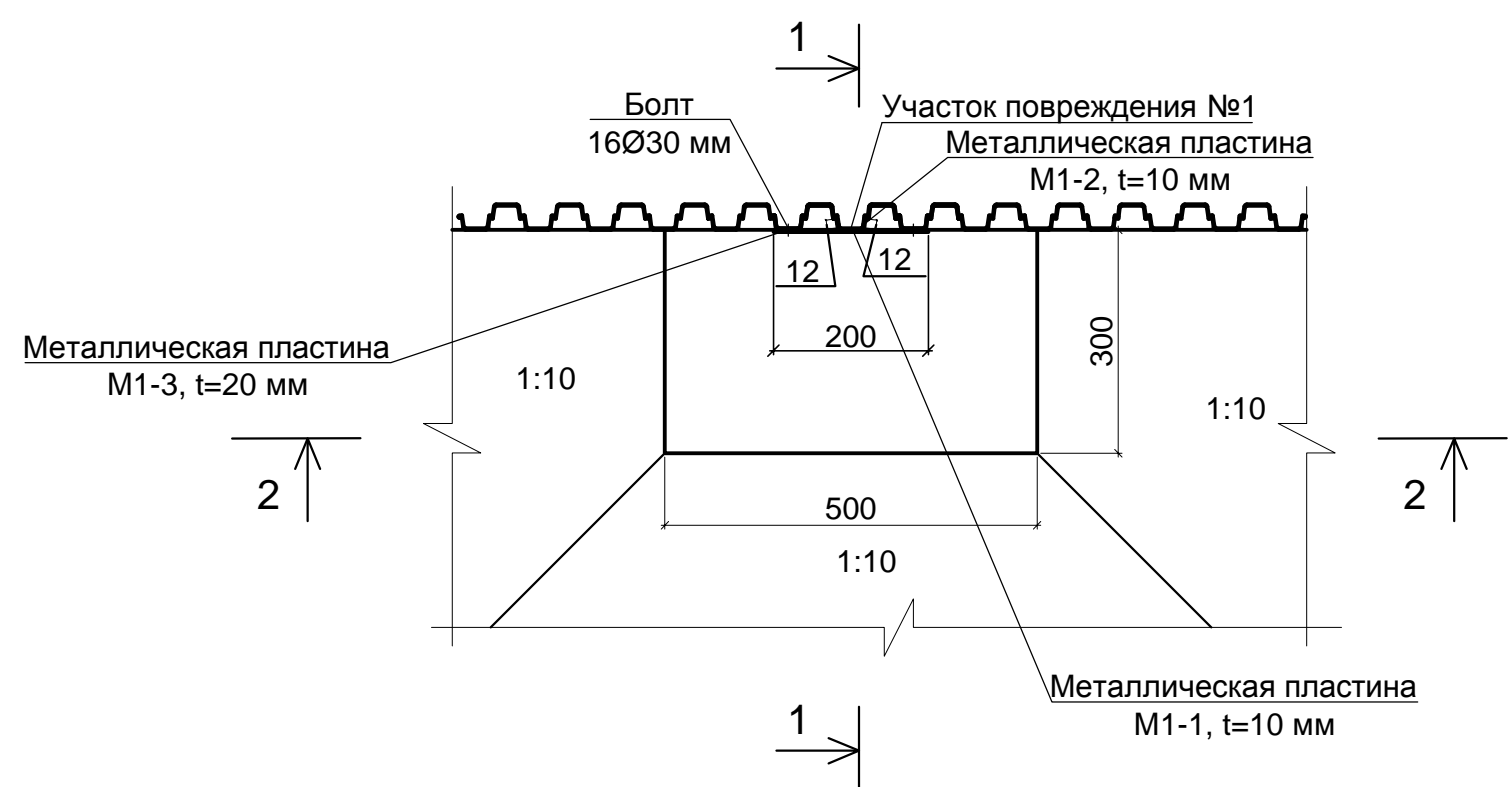



Данный лист читать совместно с листами 4-5.
 Отметки даны в Балтийской системе высот.
 Все размеры даны в сантиметрах.
 Знаком "*" отмечены данные, принятые по проектной документации.

				1 1 0 1 - П 8 - Г Р			
				ООО "Батумский морской порт"			
Разраб.	ФИО	Подп.	Дата	Капитальный ремонт причала 8	Стадия	Лист	Листов
ГИП					РП	7	27
Исполнил					Участок повреждения №1. Схема ремонта М1:100		
Проверил							

Элемент М1-1

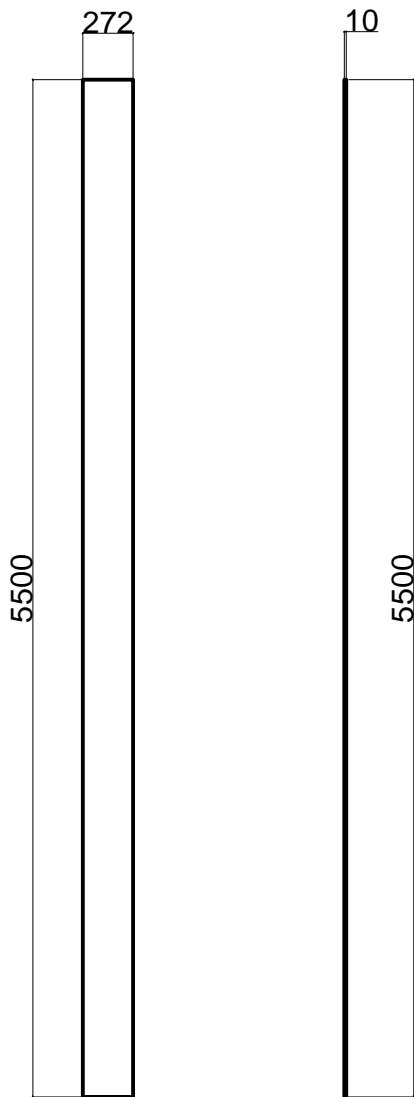

Элемент М1-2

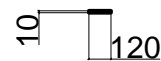
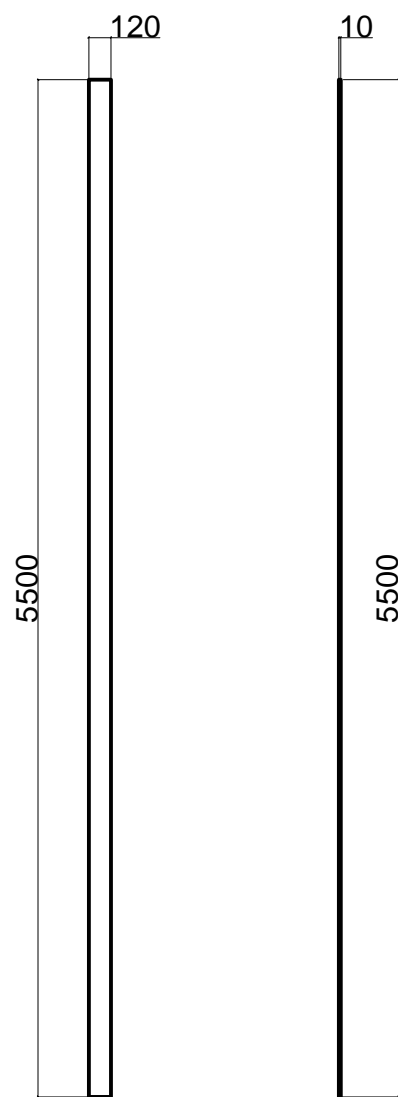


Поз.	Обозначение	Наименование	Кол.	Масса ед.	Примечание
1		Элемент М1-1	1	117,5 кг	
2		Элемент М1-2	2	51,8 кг	

Данный лист читать совместно с листом 7.
Все размеры даны в миллиметрах.

				1 1 0 1 - П 8 - Г Р				
				ООО "Батумский морской порт"				
Разраб.	ФИО	Подп.	Дата					
ГИП				Капитальный ремонт причала 8		Стадия	Лист	Листов
Исполнил			РП			8	27	
Проверил			Участок повреждения №1. Элементы М1-1, М1-2 М1:25					



Элемент М1-3

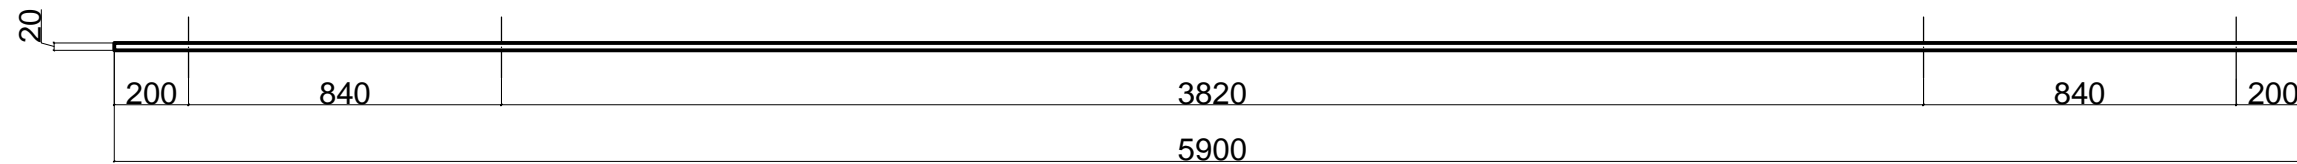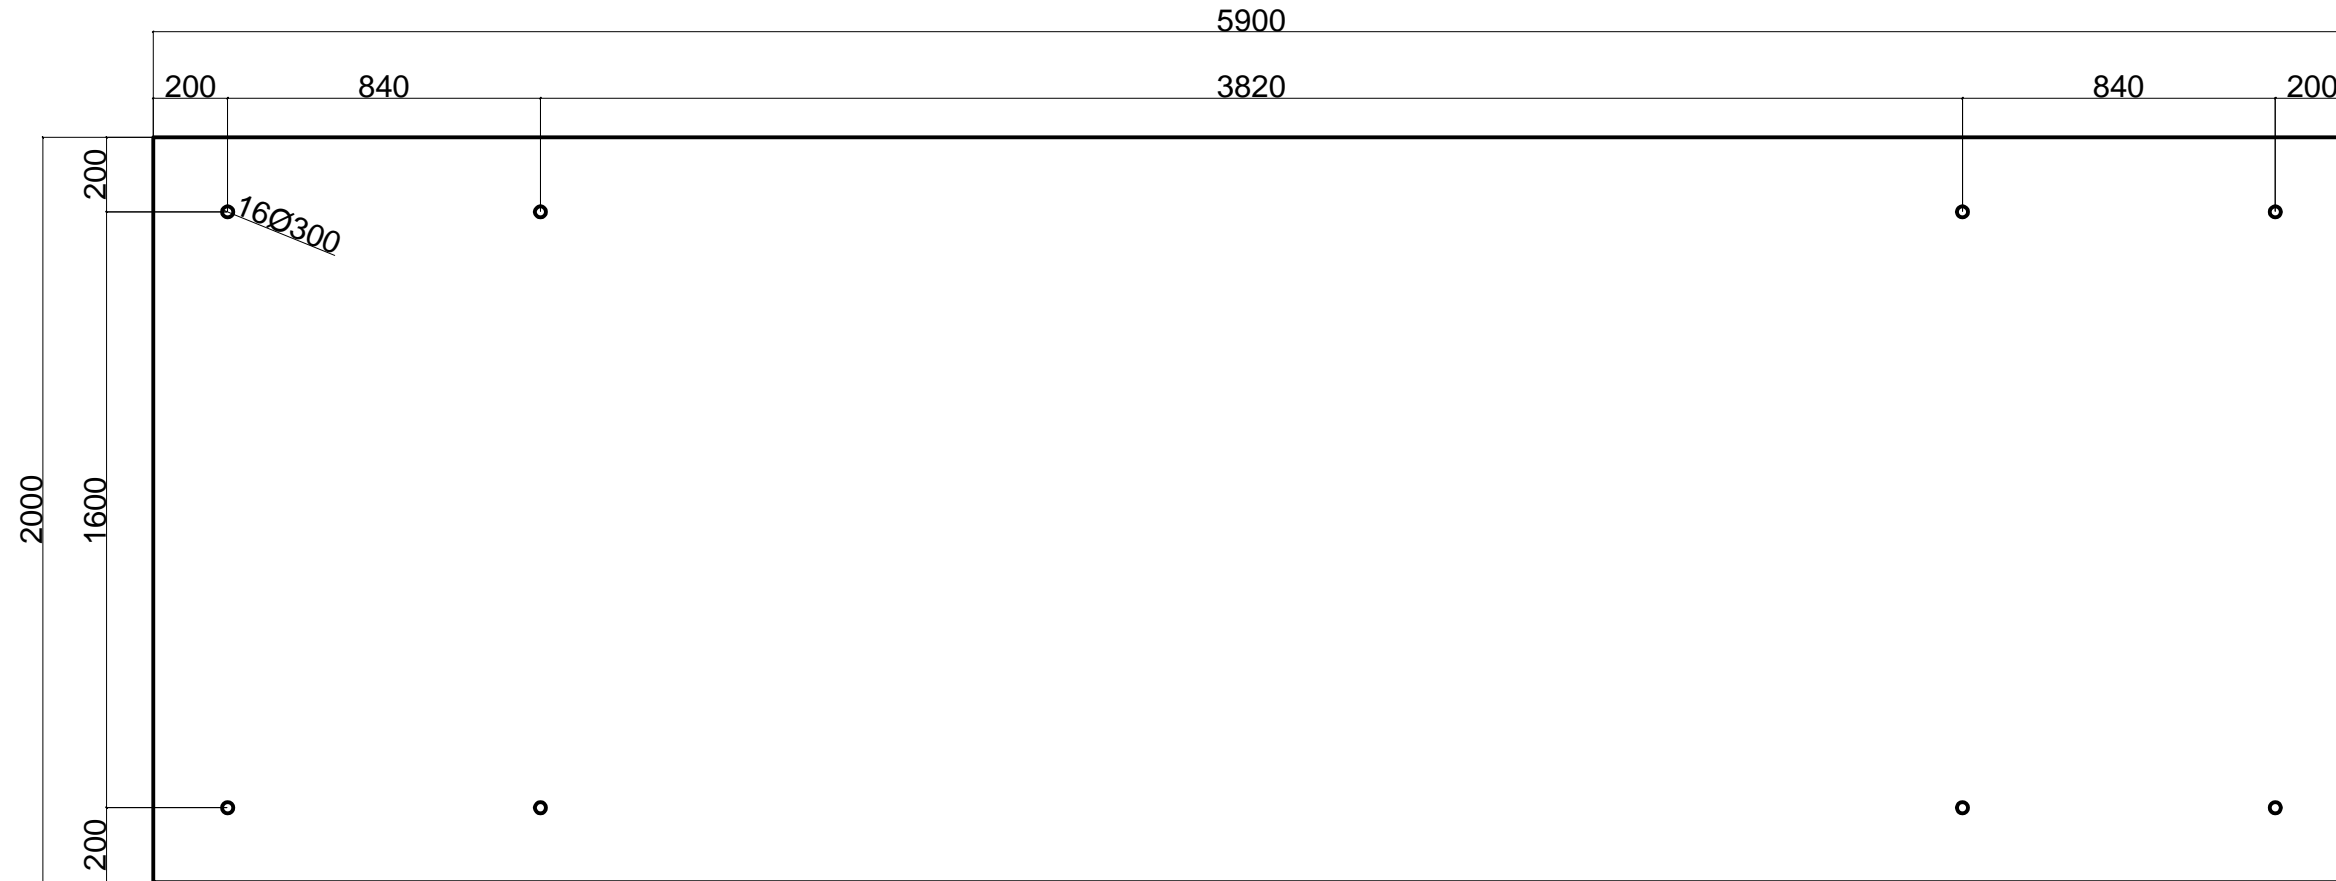


Поз.	Обозначение	Наименование	Кол.	Масса ед.	Примечание
1		Элемент М1-3	1	1852,6 кг	

Данный лист читать совместно с листом 7.
Все размеры даны в миллиметрах.

				1 1 0 1 - П 8 - Г Р		
				ООО "Батумский морской порт"		
Разраб.	ФИО	Подп.	Дата	Стадия	Лист	Листов
ГИП				Капитальный ремонт причала 8	РП	9
Исполнил						
Проверил						
				Участок повреждения №1. Элемент М 1-3 М1:20		

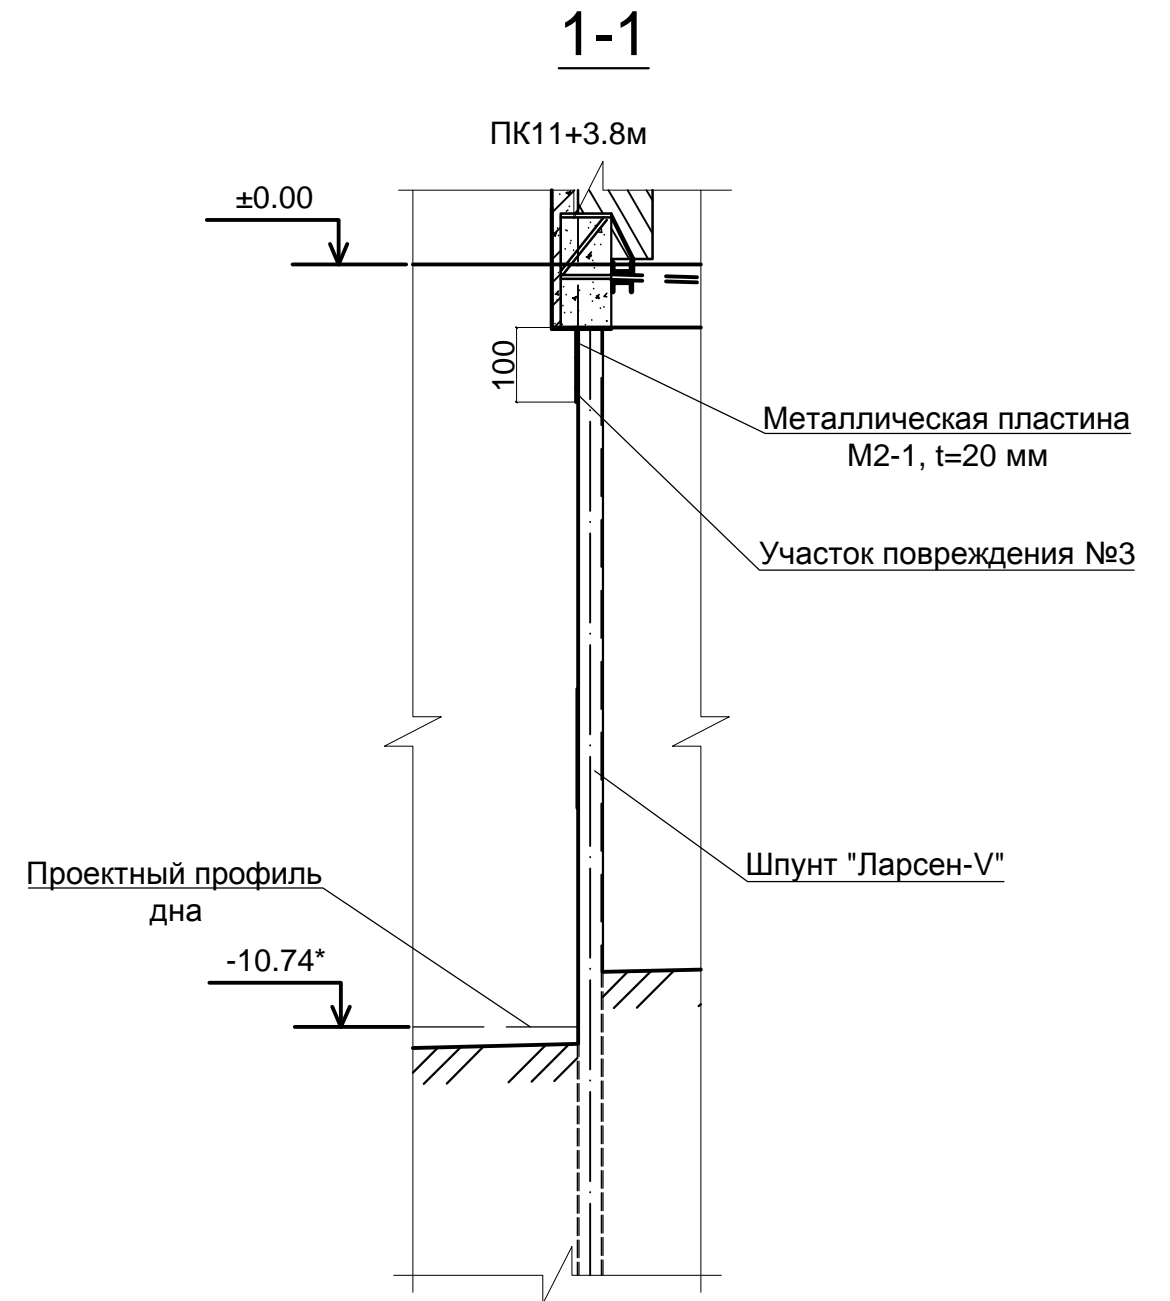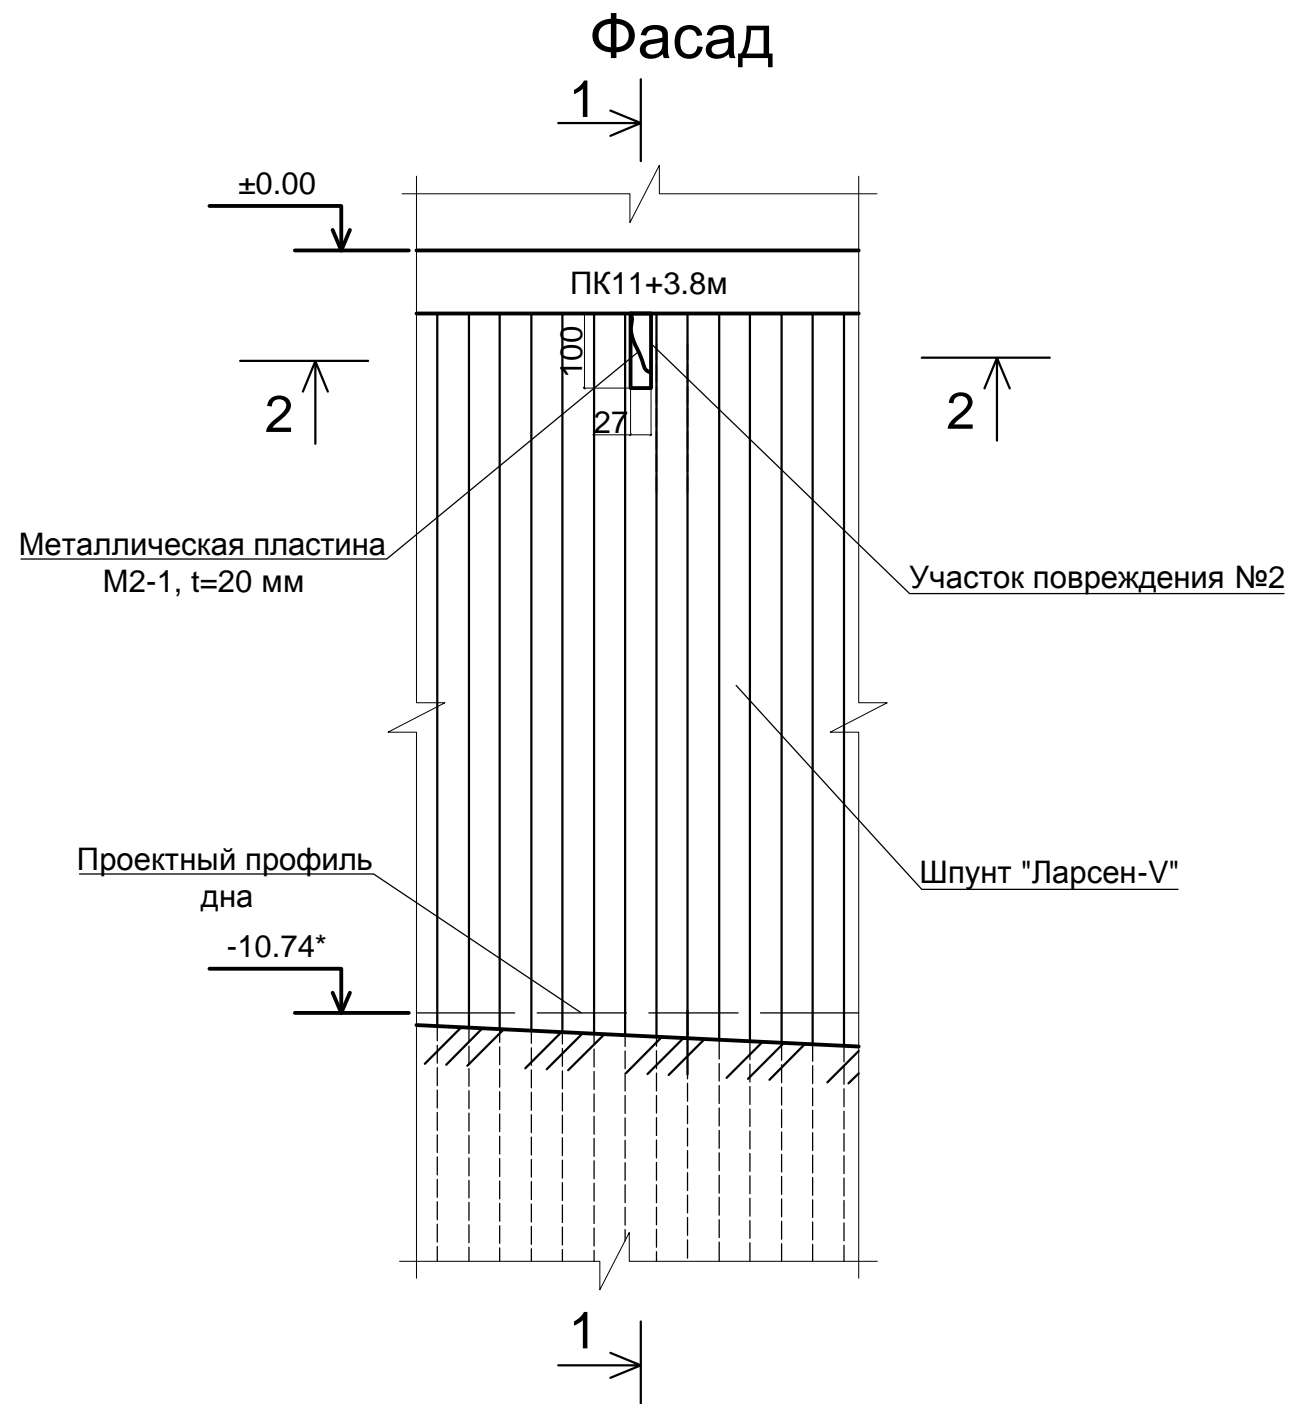

Данный лист читать совместно с листами 4-5.
 Отметки даны в Балтийской системе высот.
 Все размеры даны в сантиметрах.
 Знаком "*" отмечены данные, принятые по проектной документации.

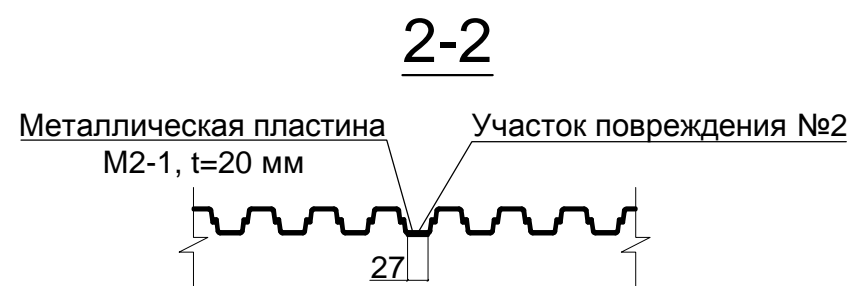




				1 1 0 1 - П 8 - Г Р		
				ООО "Батумский морской порт"		
Разраб.	ФИО	Подп.	Дата	Стадия	Лист	Листов
ГИП				РП	10	27
Исполнил				Капитальный ремонт причала 8 Участок повреждения №2. Фасад. План. Разрез М1:100		
Проверил						


Элемент М2-1



Поз.	Обозначение	Наименование	Кол.	Масса ед.	Примечание
1		Элемент М2-1	1	43,97 кг	

Данный лист читать совместно с листом 10.
Все размеры даны в миллиметрах.

				1 1 0 1 - П 8 - Г Р		
				ООО "Батумский морской порт"		
Разраб.	ФИО	Подп.	Дата	Капитальный ремонт причала 8		
ГИП						
Исполнил				РП	Лист 11	Листов 27
Проверил				Участок повреждения №2. Элементы М2-1 М1:10		

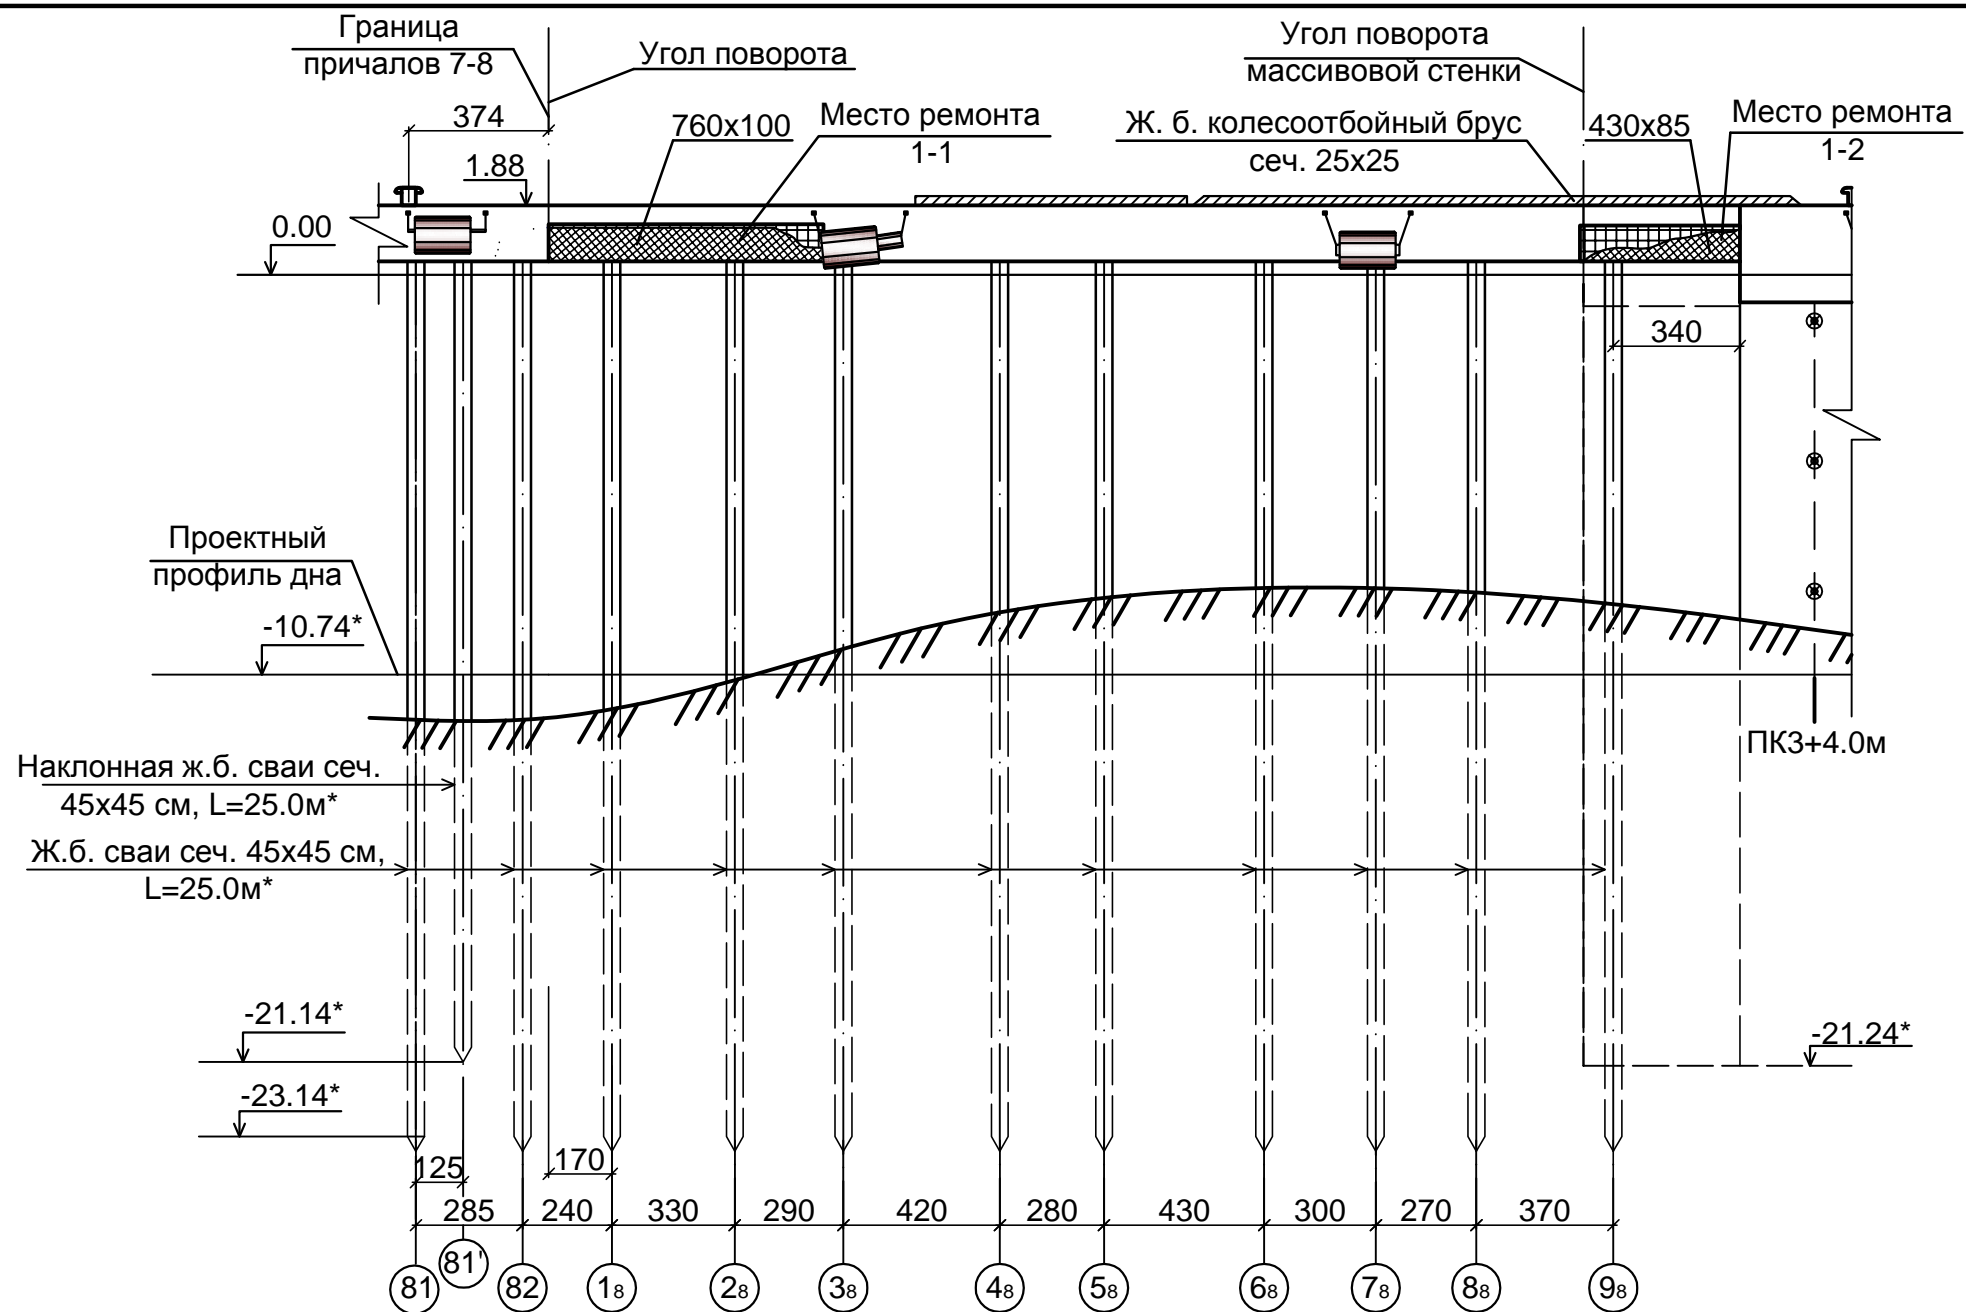


Пикет	0		1			2		3	
Расстояние, м		5	5	5	5	5	5	5	
Отметка кордона, м	1.71	1.88			1.88		1.86		
Глубина, м	11.9	9.5			8.4		9.0		
Расстояние между отбойными устройствами, м	8.0		13.7			14.1			

N места ремонта	Наименование разрушения	Площадь м ²	Объем м ³	Место нахождения	Объем материалов
1-1	Сквозное разрушение бортовой балки	7,60	2,74	ПК0 - ПК0+7,6м	бетон В25 - 2,74 м ³ микросилика - 178,10 кг пластификатор - 13,70 л
1-2	Сквозное разрушение бортовой балки	3,66	1,32	ПК2+7,7м - ПК3+2,0м	бетон В25 - 1,32 м ³ микросилика - 85,80 кг пластификатор - 6,60 л

Данный лист читать совместно с листом 3.
Все размеры, кроме оговоренных, даны в сантиметрах.

				1101-П8-ГР			
				ООО "Батумский морской порт"			
Разраб.	ФИО	Подп.	Дата	Капитальный ремонт причала 8	Стадия	Лист	Листов
ГИП					РП	12	27
Исполнил					Участок 1(ПК0 - ПК3+5,0м). Повреждения бортовой балки		
Проверил							

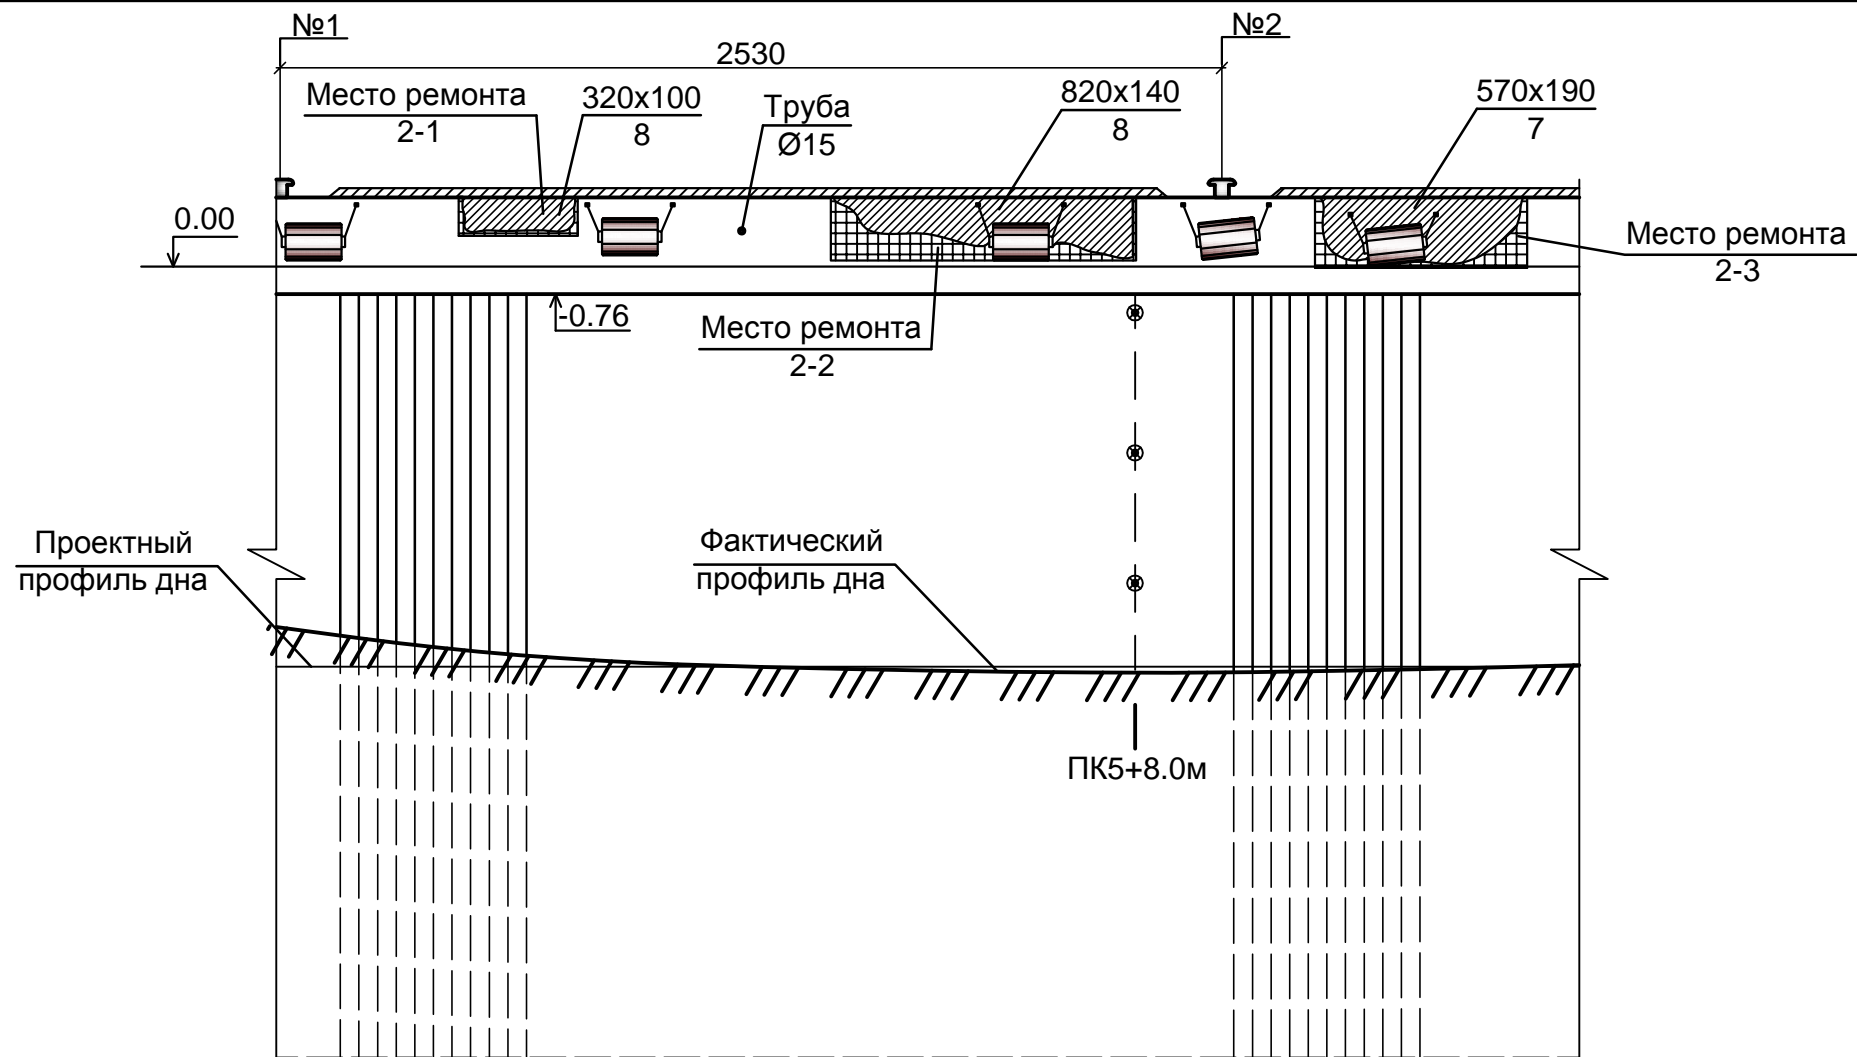


Пикет	4		5		6		7
Расстояние, м	5	5	5	5	5	5	5
Отметка кордона, м	1.83		1.80		1.87		
Глубина, м	10.3		10.8		10.9		
Расстояние между отбойными устройствами, м	8.7		10.1		5.7		4.9
							8.4

N места ремонта	Наименование разрушения	Площадь, м ²	Объем, м ³	Место нахождения	Объем материалов
2-1	Повреждение лицевых плит оголовка	3,20	0,26	ПК4 - ПК4+3,2м	бетон В25 - 0,26 м ³ микросилика - 16,90 кг пластификатор - 1,30 л
2-2	Повреждение лицевых плит оголовка	11,48	0,92	ПК5 - ПК5+8,2м	бетон В25 - 0,92 м ³ микросилика - 59,80 кг пластификатор - 4,60 л
2-3	Повреждение лицевых плит оголовка	10,83	0,76	ПК6+2,9м - ПК6+8,4м	бетон В25 - 0,76 м ³ микросилика - 49,40 кг пластификатор - 3,80 л

Данный лист читать совместно с листом 3.
Все размеры, кроме оговоренных, даны в сантиметрах.

				1101-П8-ГР			
				ООО "Батумский морской порт"			
Разраб.	ФИО	Подп.	Дата				
ГИП				Капитальный ремонт причала 8	Стадия	Лист	Листов
Исполнил					РП	13	27
Проверил				Участок 2 (ПК3+5,0м -ПК7). Повреждения облицовочных плит оголовка			

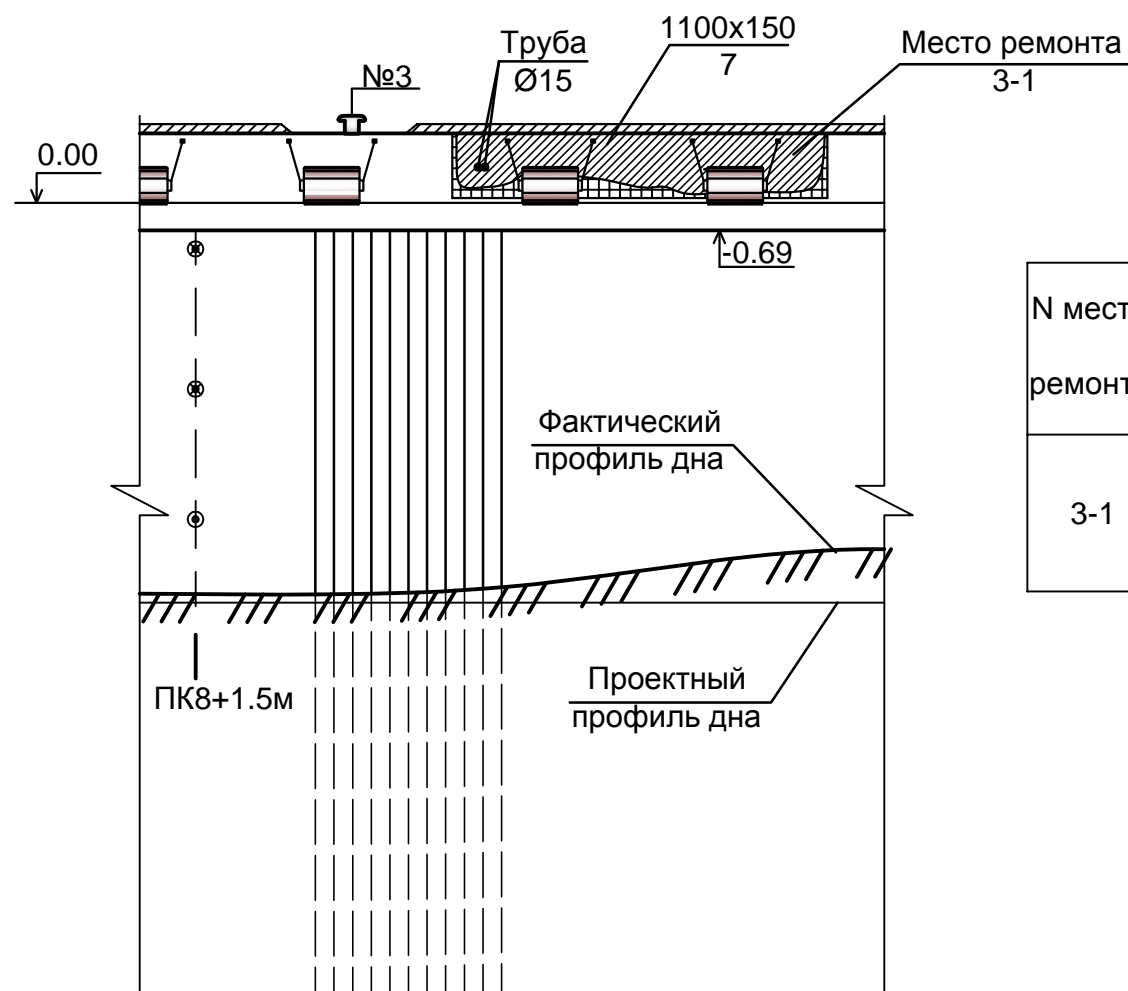

N места ремонта	Наименование разрушения	Площадь м ²	Объем м ³	Место нахождения	Объем материалов
3-1	Повреждение лицевых плит оголовка	10,35	0,72	ПК8+8,4м - ПК8+8,5м	бетон В25 - 0,72 м ³ микросилика - 46,80 кг пластификатор - 3,60 л

Пикет	8		9		10	
Расстояние, м	5	5	5	5		
Отметка кордона, м	1.90					
Глубина, м	10.3					
Расстояние между отбойными устройствами, м	4.6	6.6	4.3	6.0		

Данный лист читать совместно с листом 3.
Все размеры, кроме оговоренных, даны в сантиметрах.

				1101-П8-ГР		
				ООО "Батумский морской порт"		
Разраб.	ФИО	Подп.	Дата	Стадия	Лист	Листов
ГИП				РП	14	27
Исполнил						
Проверил						
				Капитальный ремонт причала 8		
				Участок 3 (ПК7 - ПК8). Повреждения облицовочных плит оголовка		