


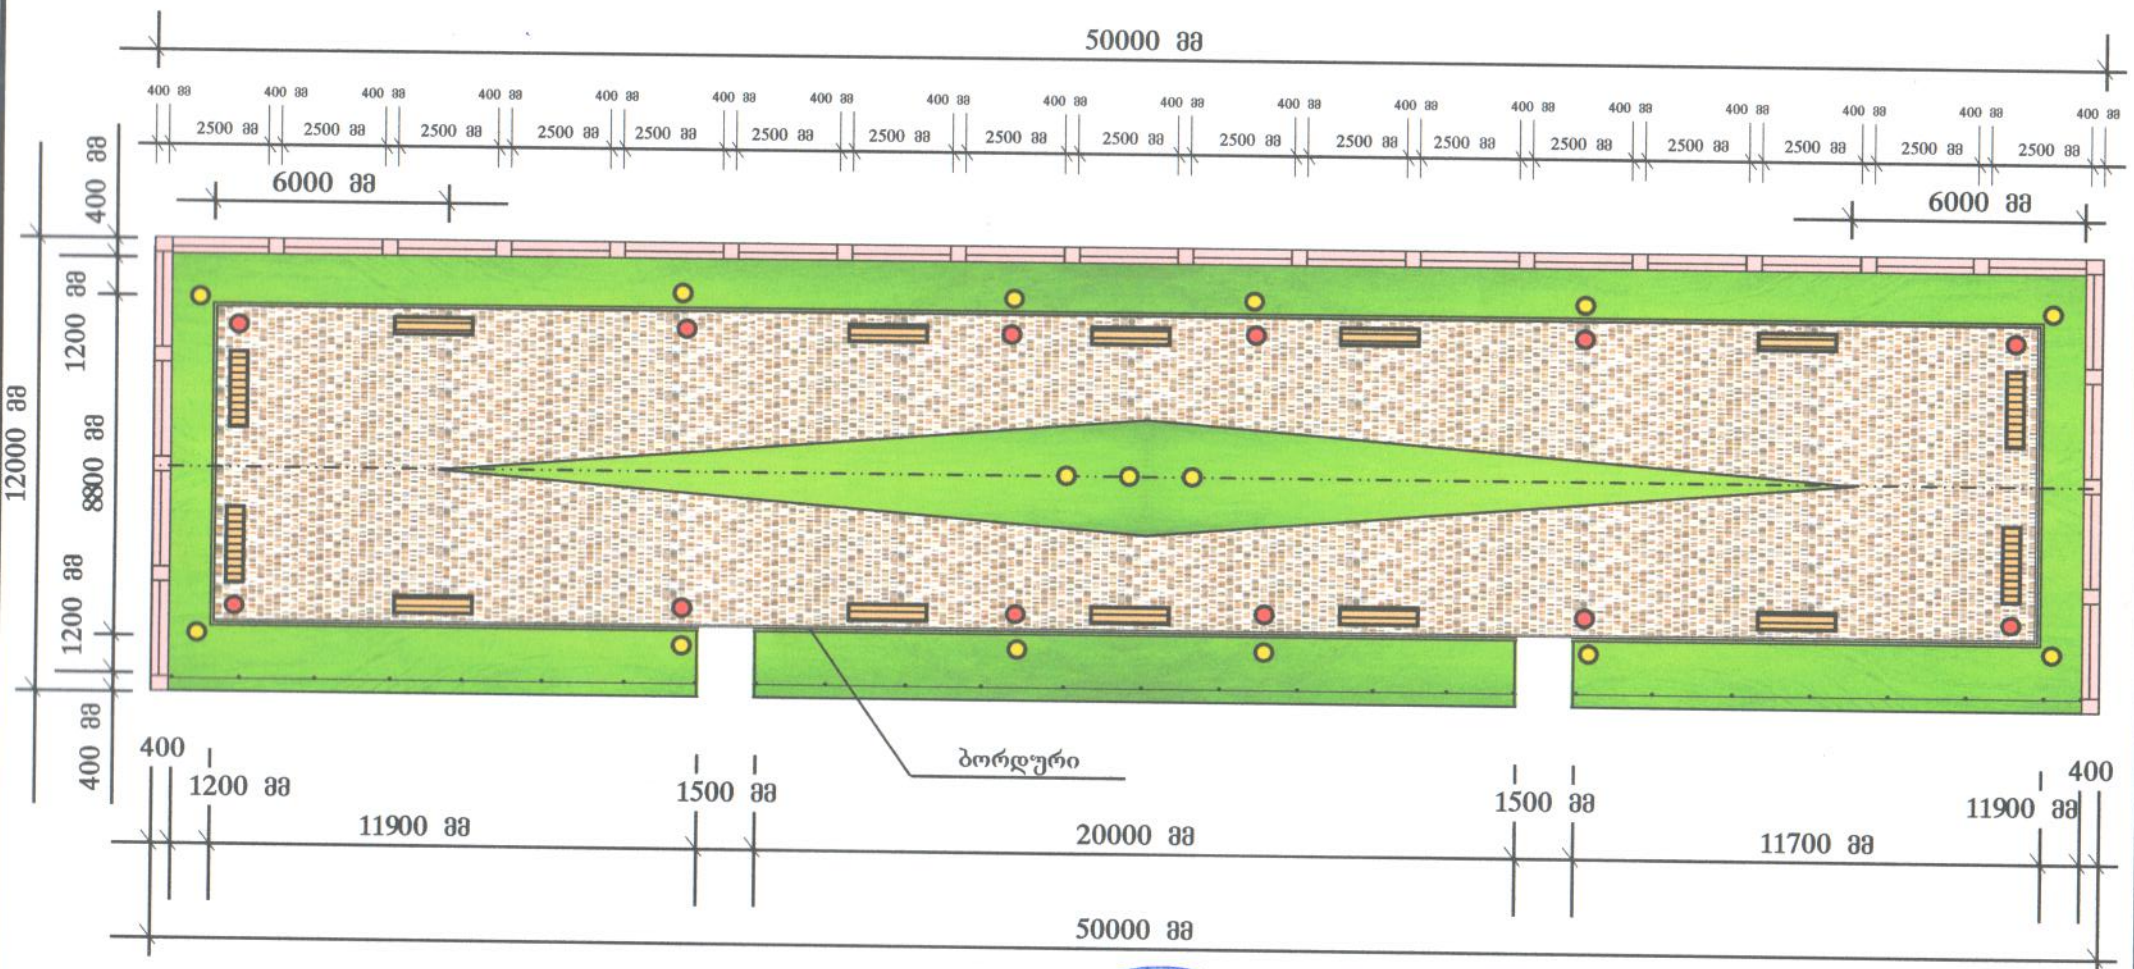


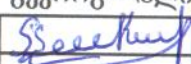
გეგმა მ 1:200



-  სკამი
-  განათება საყრდენი (სანათი)
-  ურნა




ახალქალაქის აღმაშენებლის ქუჩის ახალი პარკის მშენებლობა

ი/მ "გეგორგ ლალიონჯიან"		მასშტაბი	ფურცლი	ფურცლები
შეასრული		გ. ლალიონჯიან		





ფასადი (ფრაგმენტი) მ 1:30

ჭრილი 1-1 მ 1:30

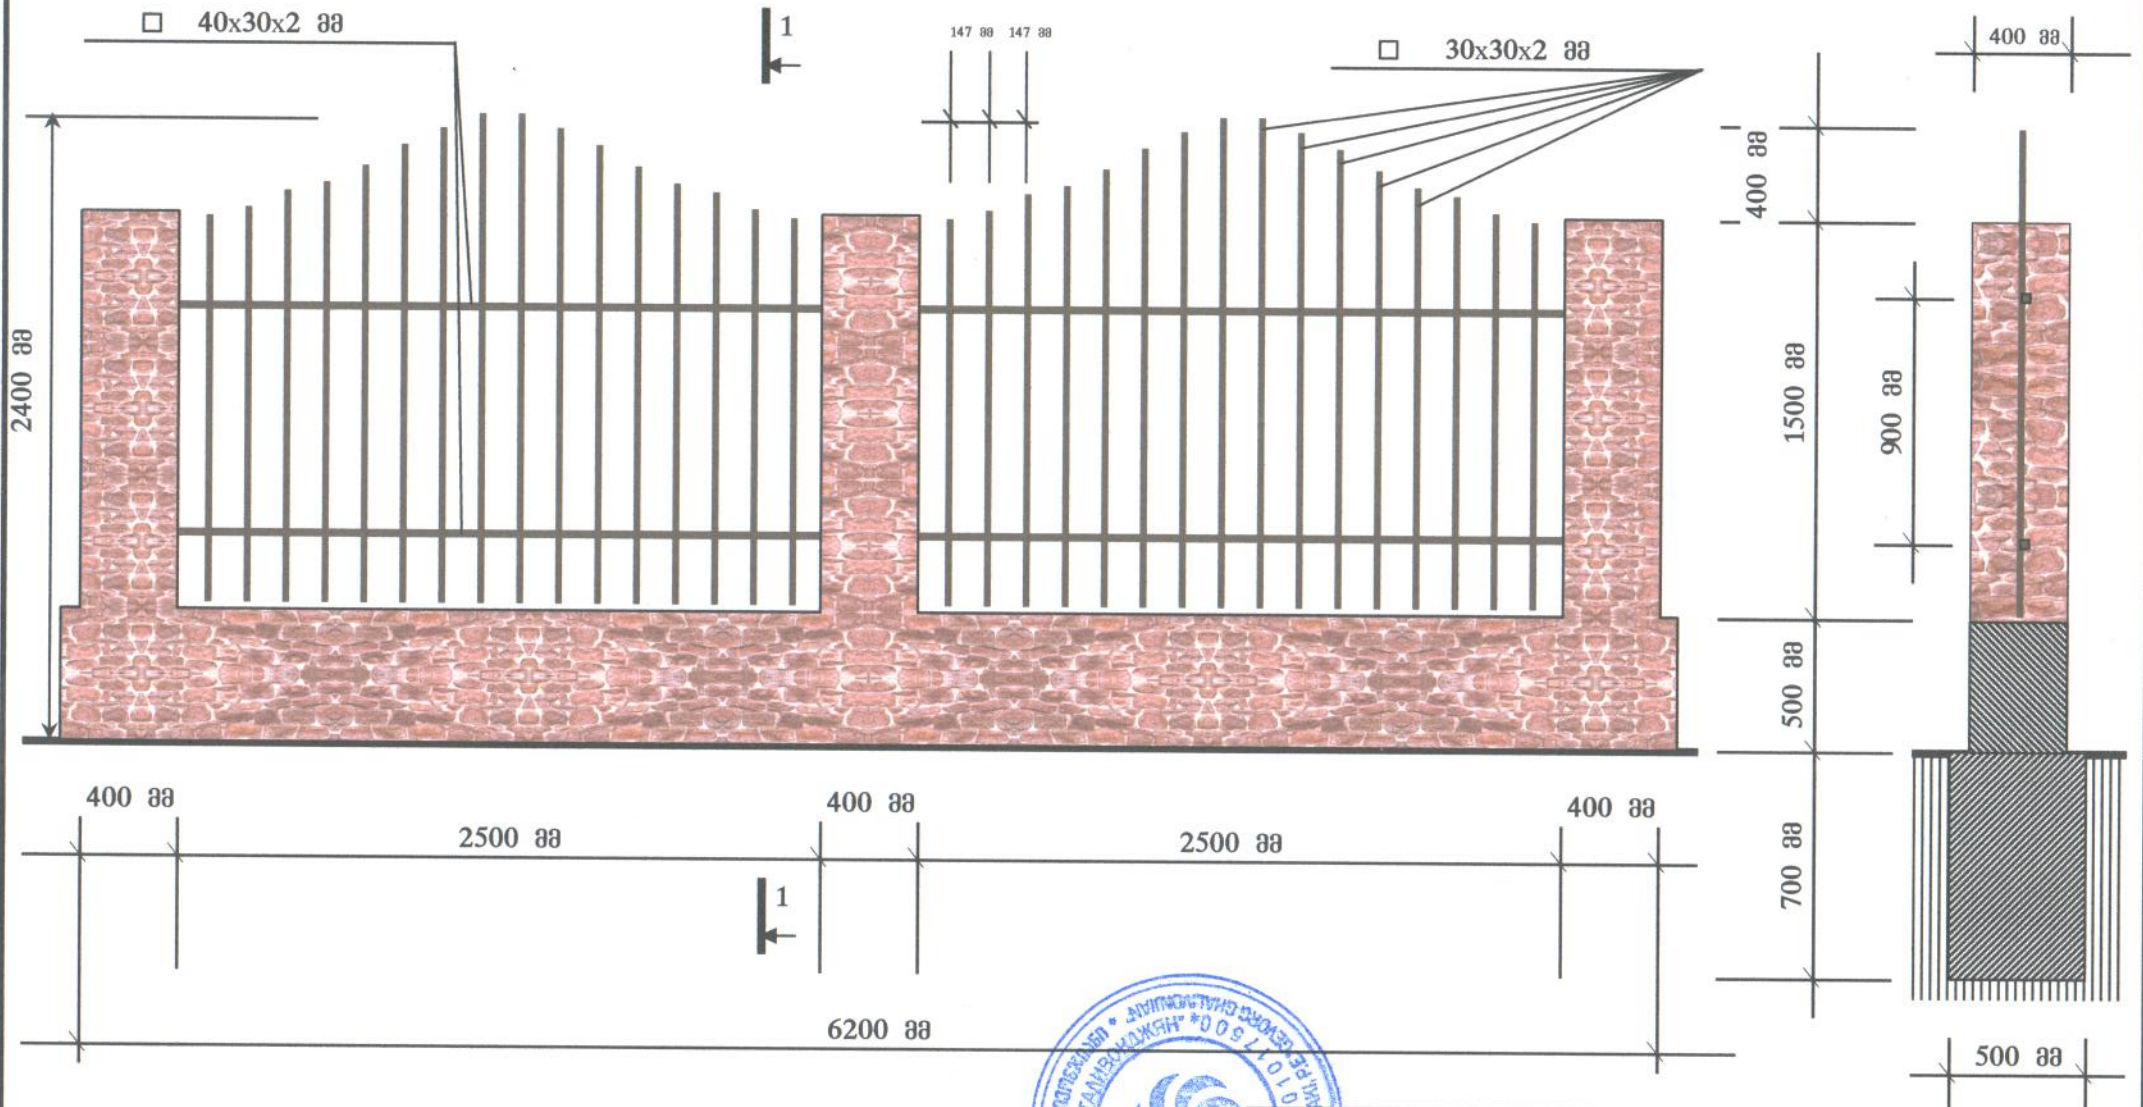

ახალქალაქის აღმაშენებლის ქუჩის ახალი პარკუშის მშენებლობა

ი/მ "გეორგ ღალიონჯიან"		მასშტაბი	ფურცელი	ფურცლები
შეასრული	<i>გ.ღალიონჯიან</i>	გ.ღალიონჯიან		

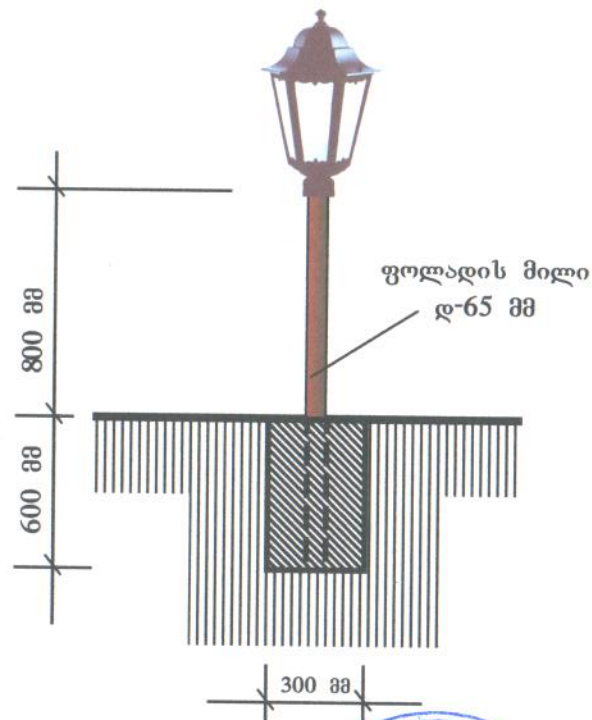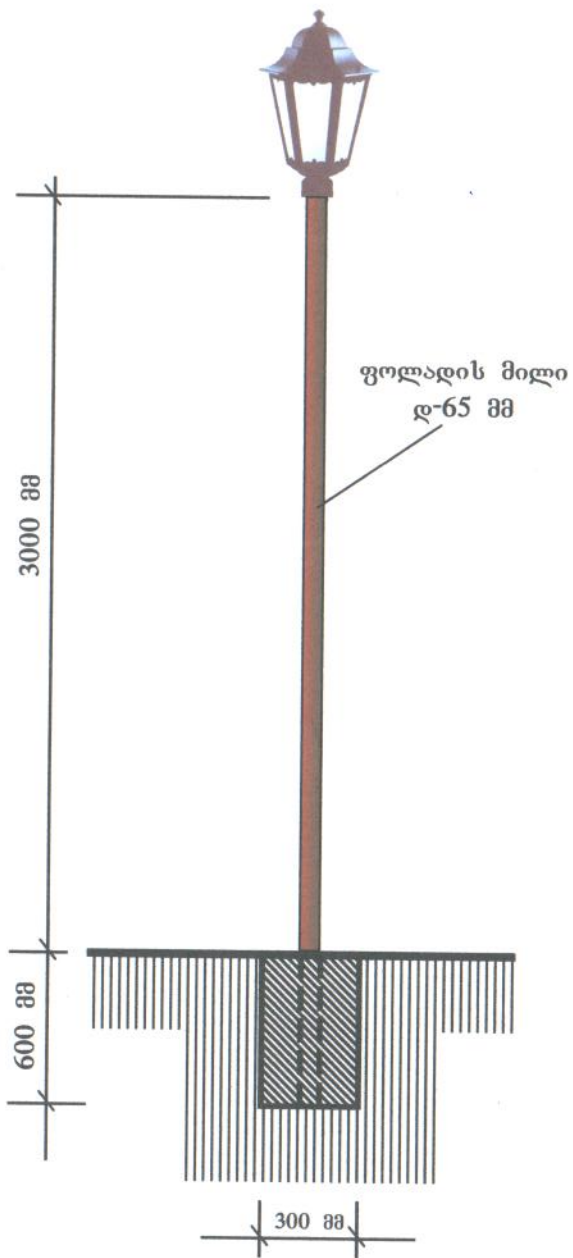

მახასიათებელი სასაქონლო:

დაცვის ხარისხს: IP44

ლამპის ტიპი: **ЛОН**

ლამპის რაოდენება: 1

ლამპის სიმძლავრე, Вт: 60

ლამპის ცოკოლი: E27

ტიპი: სანათი

მაბეზა, B: 230

ფერი: შავი

სიგრძე, მმ: 155

სიგანე, მმ: 155

სიმაღლე, მმ: 320


მასალის ნაკეთობის: სილუმინი



ახალქალაქის აღმაშენებლის ქუჩის ახალი  
პარკის მშენებლობა

ი/მ "გეორგ ლაღივონჯიან"	მასშტაბი	ფურცელი	ფურცლები
შეასრული	გ. ლაღივონჯიან		
	<i>Georg Lashviani</i>		



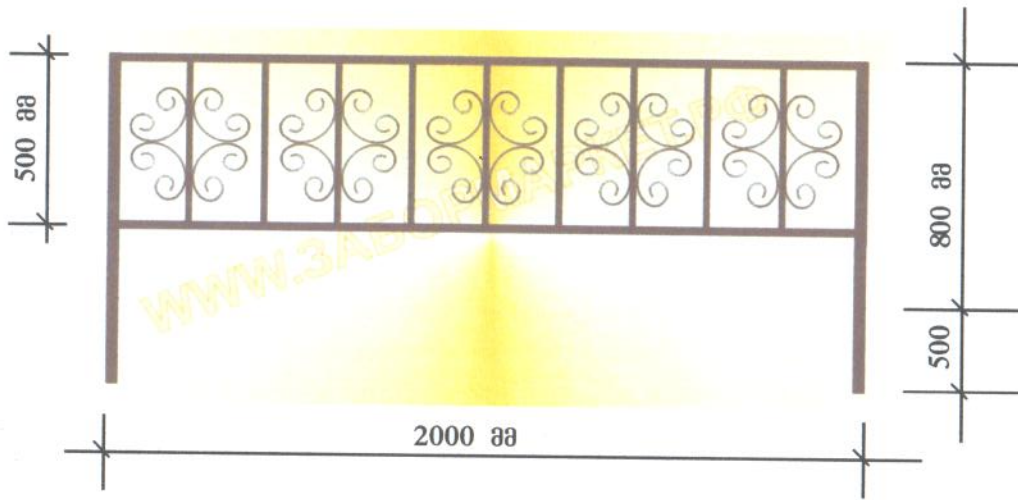

**Характеристики:**

Диаметр - 400 мм;

Высота - 550 мм;

Объем - 40 литров

Вес - 16 кг.



**Технические характеристики:**

- Длина сидячего места - 120 см.;
- Общая длина - 125 см.;
- Высота со спинкой - 80 см.;
- Высота сидения - 43 см.;
- Глубина сидения - 44 см.;
- Толщина рейки - 2 см.;
- Ширина рейки - 5 см.;
- Вес - 36 кг.;
- Цвет дерева - орех;



ზუგდიდის ადმინისტრაციის ქუჩის ახალი  
პარკის მშენებლობა

ი/მ "გეორგ ლალიონჯიან"	მასშტაბი	ფურცლი	ფურცლები
შეასრული	გ. ლალიონჯიან		