

აბლაძის ქუჩა № 32.


არსებული მდგომარეობის აზომვითი პროექტი

საკადასტრო კოდი: 01.13.05.004.147

შენიშვნა-ნაგებობა № 11/3

დამკვეთი: შპს "საქონვესტი"

III-სართული

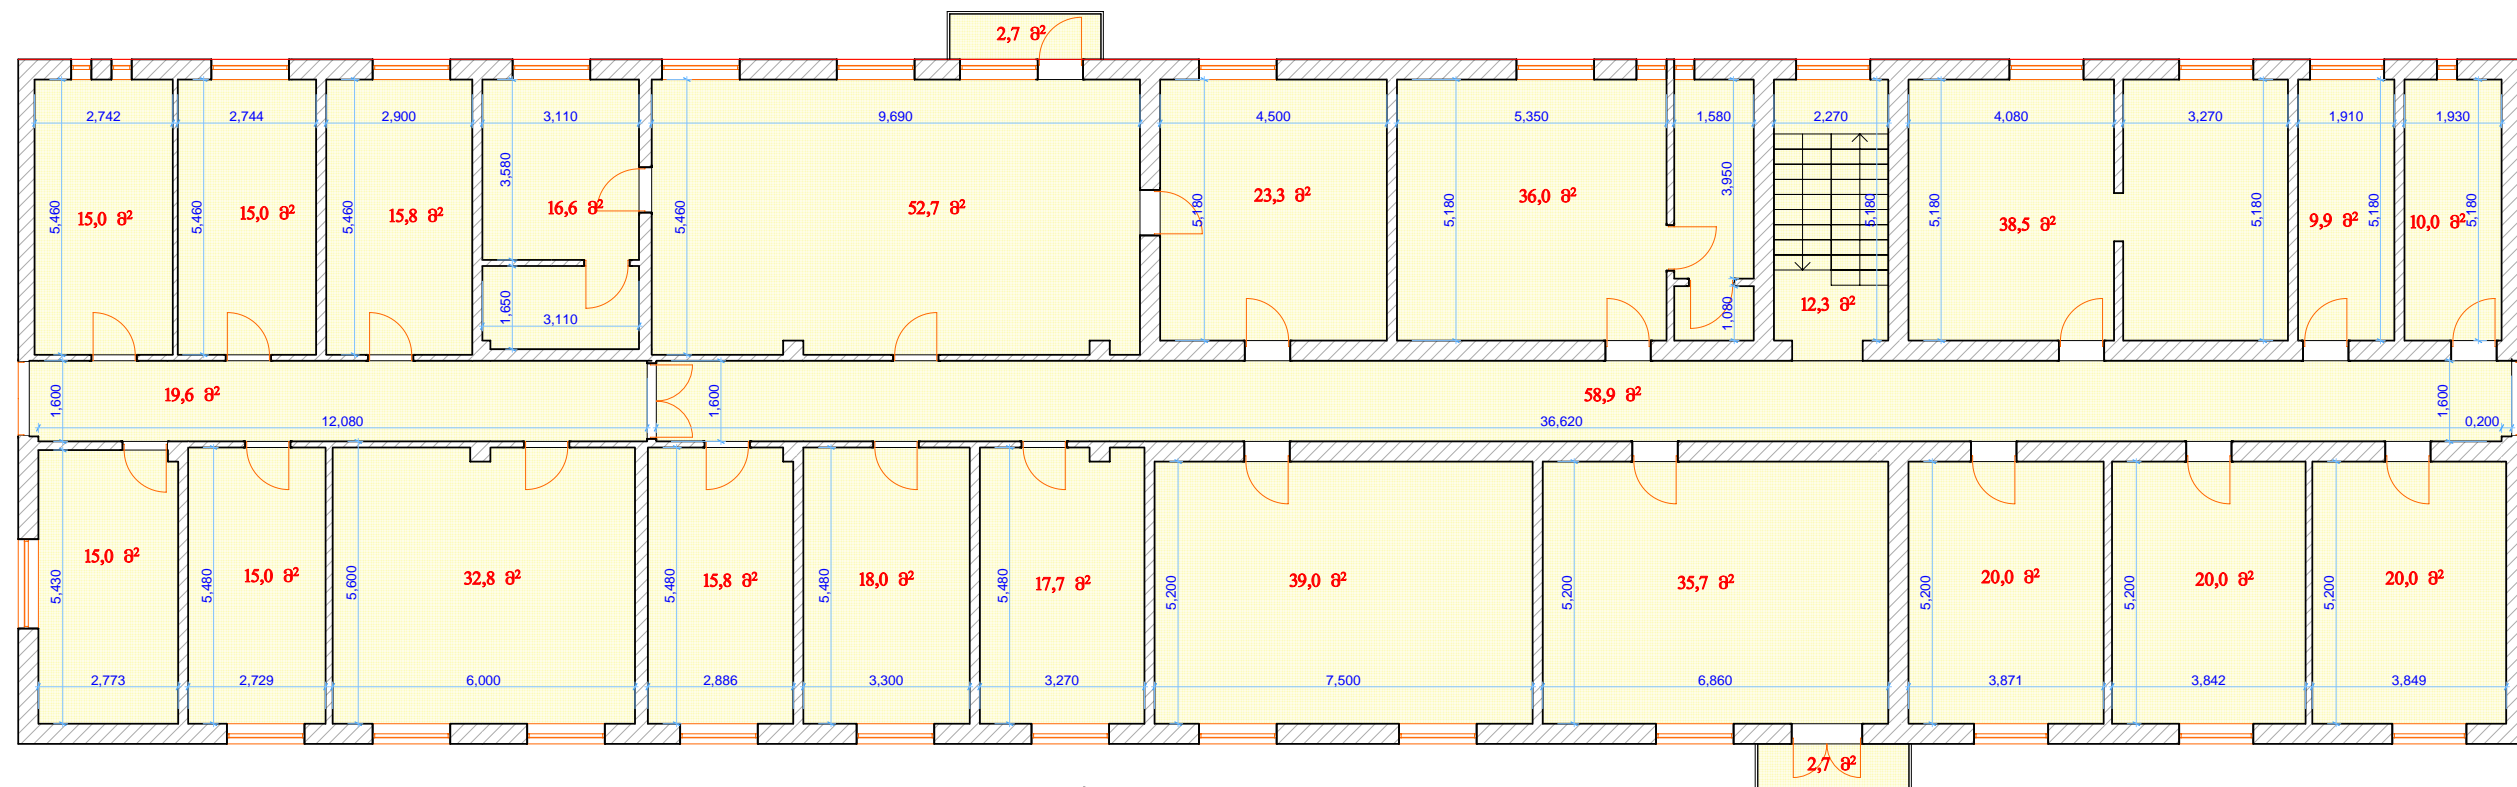

III სართულის საერთო ფართი: 578 კვ/მ

შენიშვნა 11/3 ის საერთო ფართი: 1 636,6 კვ/მ