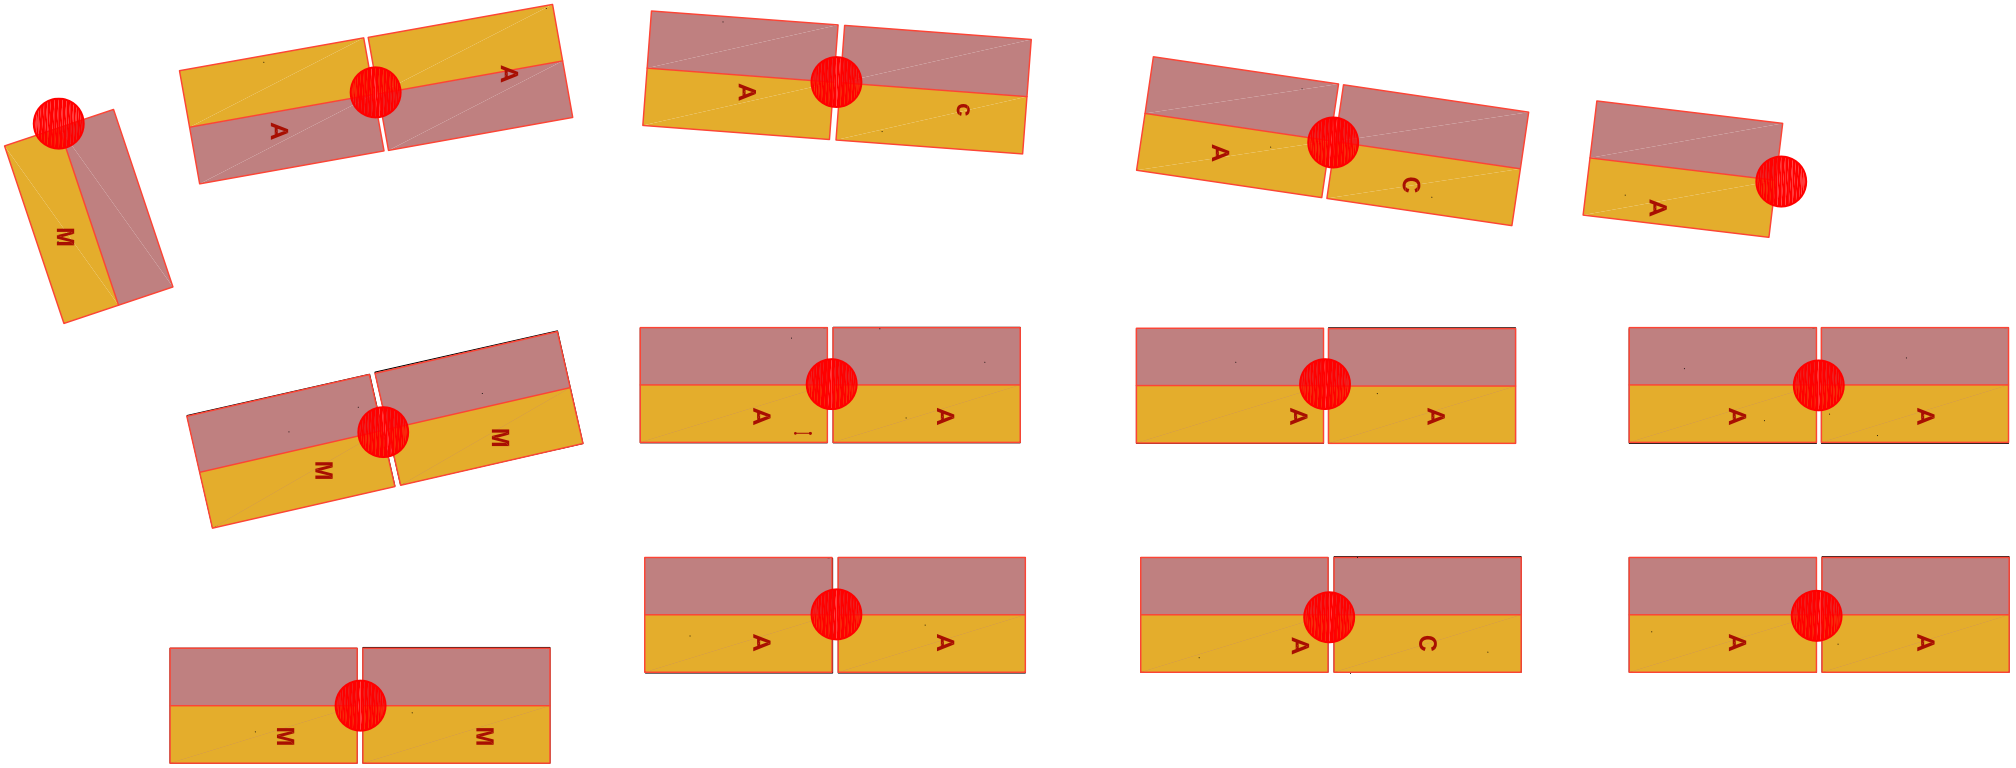

საქვაბე 13 ცალი
განთავსდება შენობის შიგნით