

ტოპოგრაფიული გეგმა

მასშტაბი 1:1000, ჰეტიის სიმაღლა 0.5მ

4601400 +
503500

+
503600

+
503700

+
503800

4601300 +

+
503700

+
503800


+
503900

4601200 +

+
503800

+
503900

+
504000

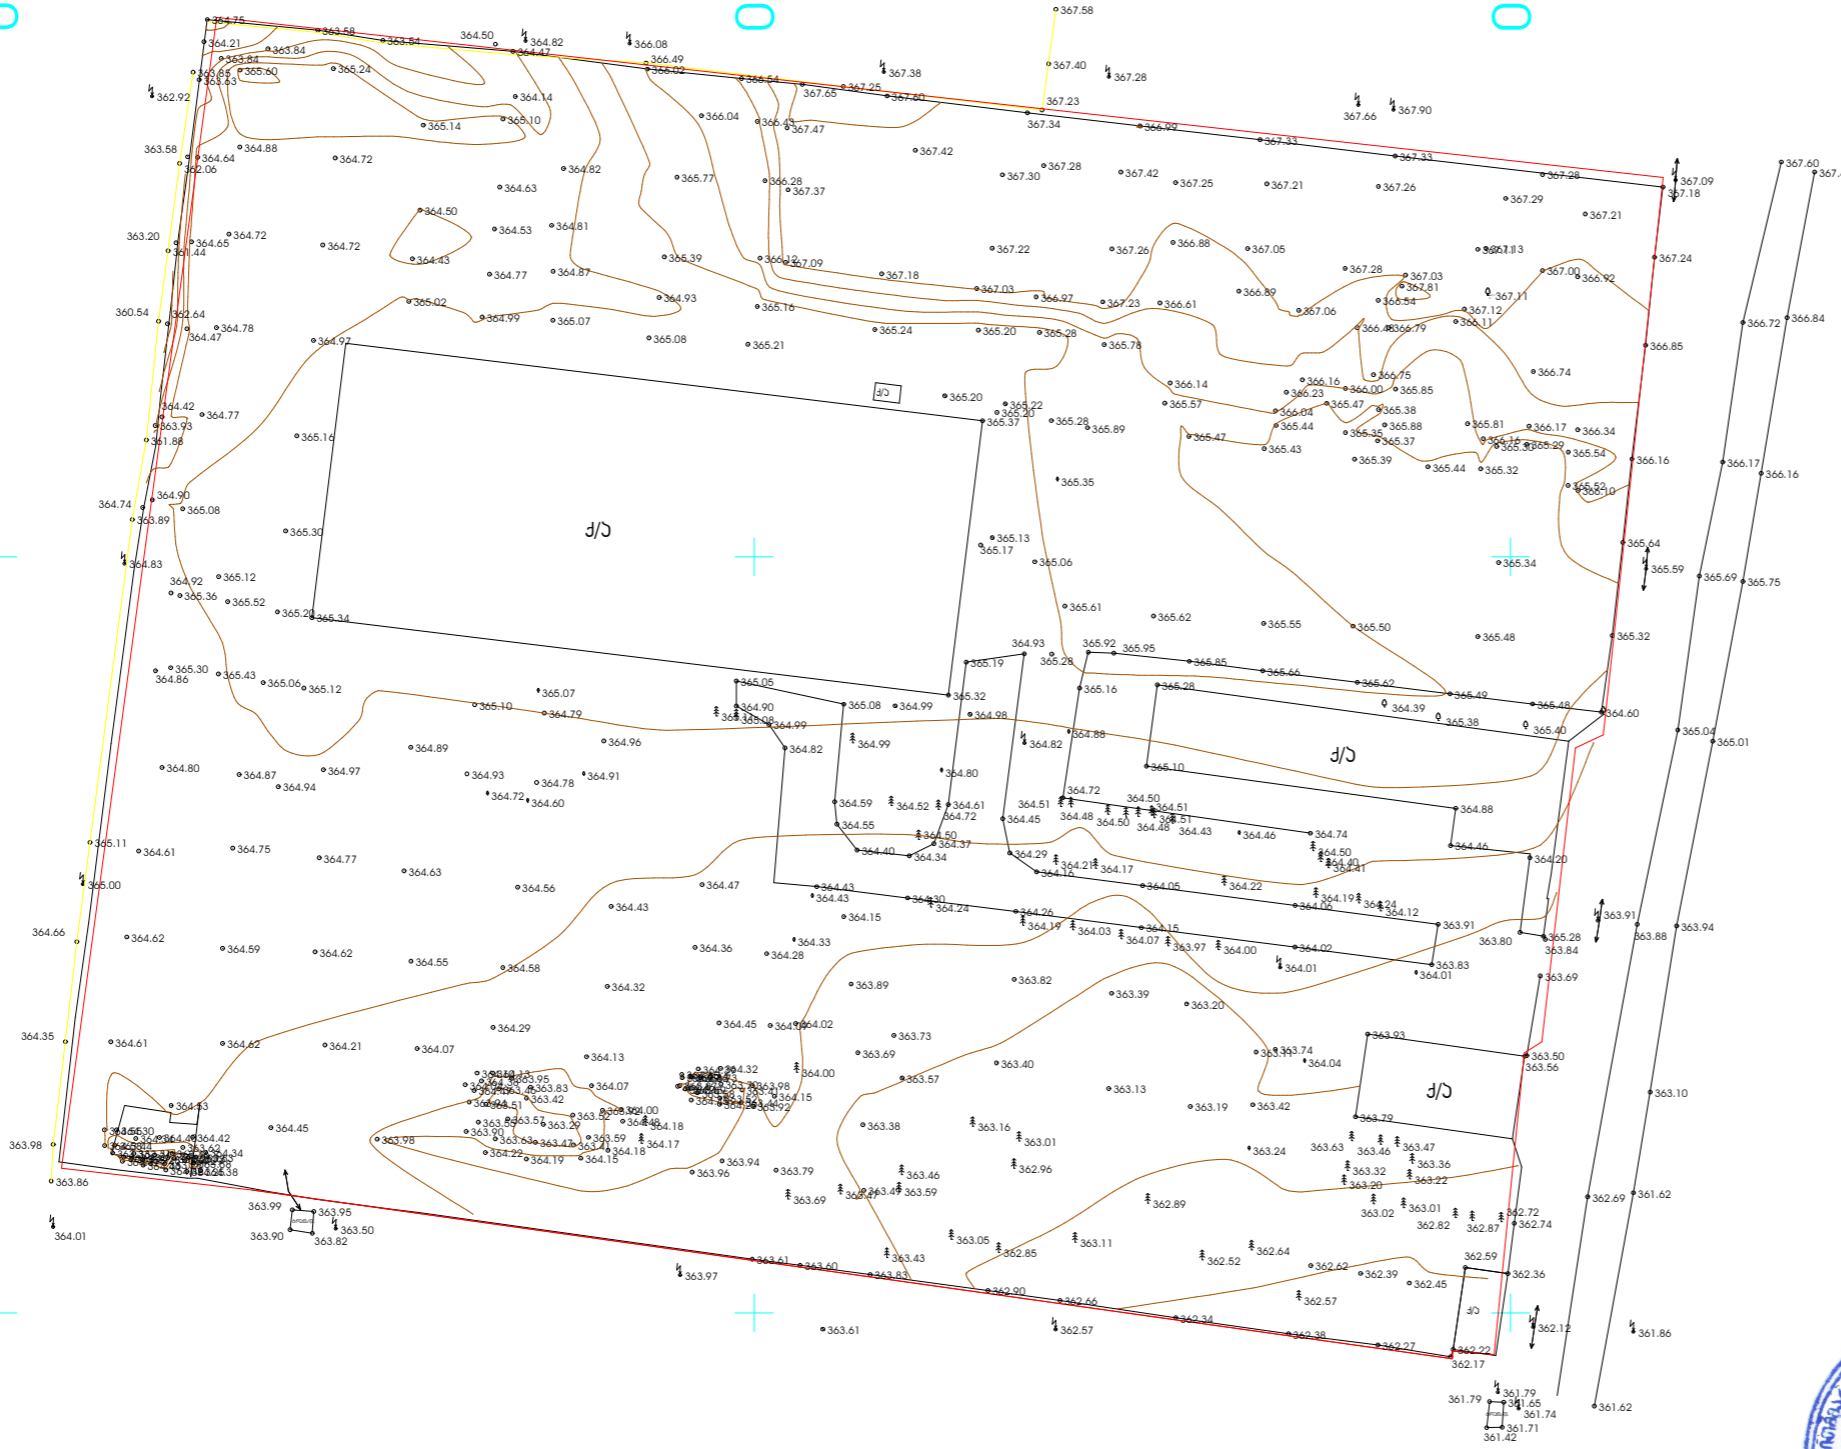

„ხუროთმოძღვარი“

ქ. რუსთავი, ზაღმაძის ქ. №62

	ქს ქვის სახ. სახლი		რუხარ. რუხარკუარი		ქვის ღობე		WGS სისტემის კოორდინატთა ბაზა		შხა		გზი
	ქს ქვის არსაქსო. სახლი		ქს. ბაღმავში ნაზი		ნიმუხიანი ხე		მრგვალი ზა		მისის ნაჰვითი		ღაბალი ქაჰვის უღაჰბრო ნაზი
	ბამეჰნეჰა		ხის ღობე		ფოთლოჰანი ხე		ოთხანთხოლი ზა		უჰვირგაბოლოჰა		ბალოლი ქაჰვის უღაჰბრო ნაზი
	საბრანსფოროგაბ. ჰიხარი		ცხარინი ღობე		ფლაბა		ლაჰვიონი		უღალოჰა		
	ფარლოლი		ბალოლი		ბენინგასამარო		ბოროლოლი		სანილოჰა უღალოჰა		

დირეჰტორი		ნ. მოლოჰაძე
უზომეჰალი		დ. ჰიჰინაძე
ქოგ. მუსრ.		დ. ჰიჰინაძე
ლაგაჰეთი		შხს „რეჰაო“

