PLAN VIEW - FOUNDATION + WALLS

SCALE 1:50

გეგმის ხედი - საძირკვლის ფილა + კედელი

მასშტაბი 1:50

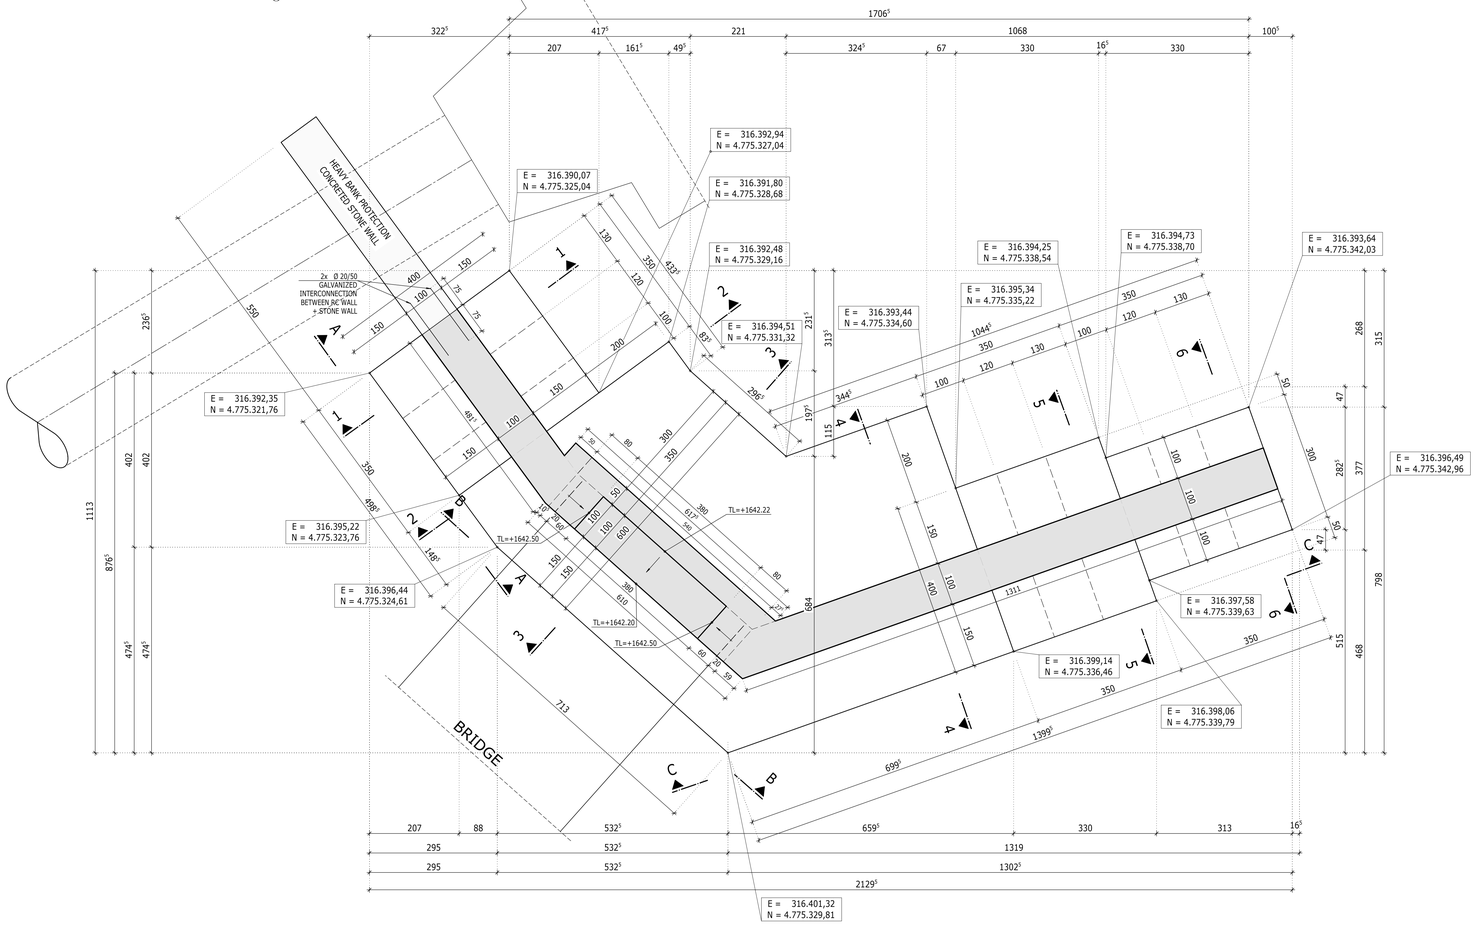

OVERVIEW

SCALE 1:500

მიმოხილვა

მასშტაბი 1:500

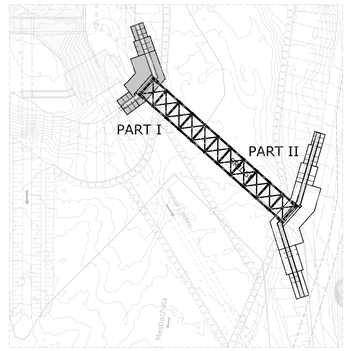

ISOMETRIC VIEWS

NOT IN SCALE

ხედი

არა მასშტაბი

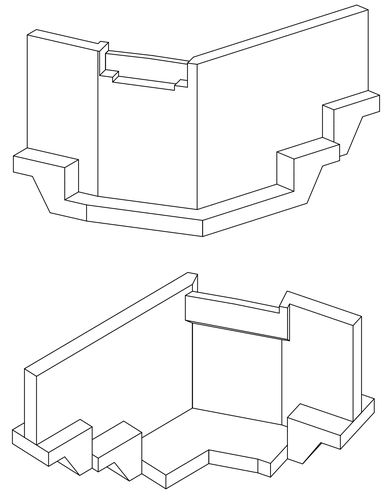

SECTION A-A

SCALE 1:50

ჭრილი A-A

მასშტაბი 1:50

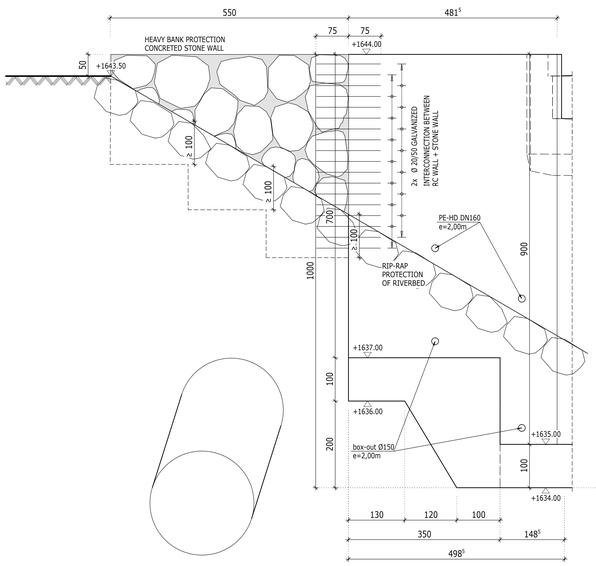

SECTION B-B

SCALE 1:50

ჭრილი B-B

მასშტაბი 1:50

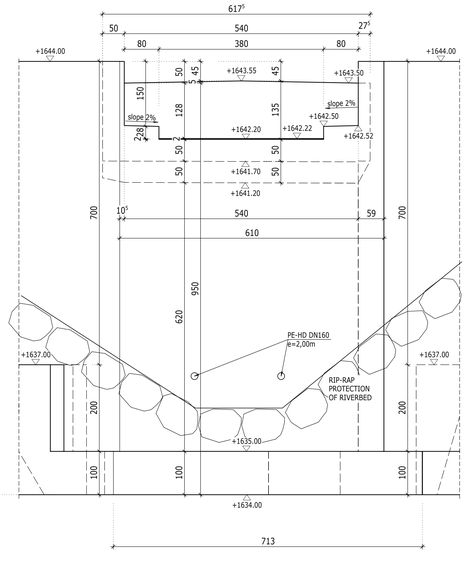

SECTION C-C

SCALE 1:50

ჭრილი C-C

მასშტაბი 1:50

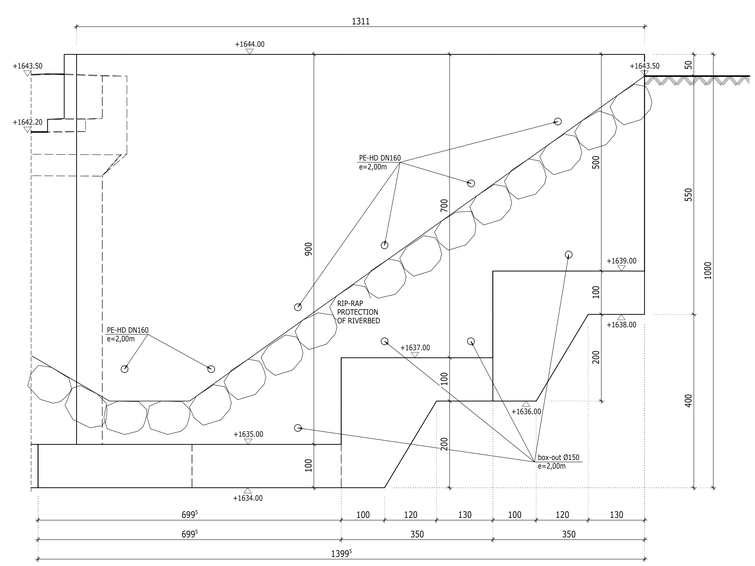

REFERENCE DRAWINGS მითითებული ნახაზები

DRAWING NO. ნახაზის ნომერი	TITLE ნახაზის სათაური
K06-00-0001	General Notes
K06-20-0002	Foundation Road Bridge I - Sections 1-7 - FWK

NOTES : შენიშვნა :

1. ALL DIMENSIONS ARE IN CEMTIMETRES UNLESS NOTED OTHERWISE.
1. ზომები მოცემულია სანტიმეტრებში, გარდა შემთხვევის თუ სხვაგვარად არ არის აღნიშნული

2. ALL LEVELS ARE IN METRES AND RELATE TO SEA LEVEL.
2. დონეები მოცემულია მეტრებში და დაკავშირებულია ზღვის დონესთან

3. ALL DIMENSIONS ARE TO FACE OF CONCRETE, MASONRY (WITHOUT PLASTERING) OR FINISHED FACE OF STUD PARTITION.
3. ყველა ზომა ეთანხმებაბეტონის, აგურისა(ბეტონის ტენიან (ხილულ) კარკასზე) ზედაპირს ან ტიხრების დასრულებულ ზედაპირს

REMARKS:

TL =	TOP LEVEL (RAW FLOOR LEVEL) ზედა დონე	CO =	CEILING OPENING - отверстие в потолке ჭერის ღიობი
BL =	BOTTOM LEVEL ქვედა დონე	WO =	WALL OPENING - проем в стене კედლის ღიობი
FO =	FLOOR OPENING იატაკის ღიობი	CJ =	CONSTRUCTION JOINT სამშენებლო ნაკერი
	REINFORCED CONCRETE რკინაბეტონი	EJ =	EXPANSION JOINT ტემპერატურული ნაკერი
	LEAN CONCRETE ხსნარ ბეტონი	th =	THICKNESS სისქე
	PRECAST CONCRETE PART ანაწყობი ბეტონი		SECONDARY CONCRETE ანაწყობი ბეტონი
	WALLS AND COLUMS FLOOR ABOVE		

CONCRETE:	ბეტონის	CONCRETE QUALITY ბეტონის მარკა	EXPOSURE CLASS	CONCRETE COVER: ბეტონის საფარი
LEAN CONCRETE	ხსნარ ბეტონი	C12/15	X0	
FOUNDATION	საძირკველი	C25/30	XC3/XD2/XF3	5,0 cm
WALLS	კედლები	C25/30	XC4/XD2/XF2	5,0 cm
BEARING PEDESTALS		C25/30	XC4/XD3/XF4	5,0 cm
ROAD SLAB		C25/30	XC4/XD3/XF4/XM2	5,0 cm

REINFORCING STEEL: ღეროების ფოლადი
A500 C

FORMWORK DRAWING ყალიბის ნახაზი

KEY PLAN: ძირითადი ტექნიკა
not in scale მასშტაბის გარეშე

MESTIACHALA 2 :

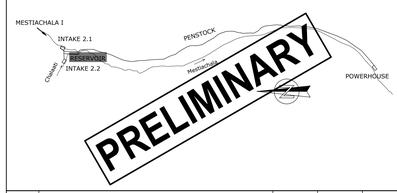

Revision ცვლილება	Details of revision დეტალი	Date თარიღი	Drawn დახატა/შეამოწმა
03	-	-	-
02	-	-	-
01	-	-	-
00	Ready for construction	20.01.2020	Uhl / Ede

CLIENT: დამკვეთი
JSC SVANETI HYDRO
Reg.No.: 405021275

convex
Am Kalkofen 7 A-8054 Graz
Tel.: +43 316 28 11 80 Fax: +43 316 28 11 80-11
E-Mail: office@convex.at Internet: www.convex.at

hydroconsult GmbH
Ingenieurbüro für Wasserwirtschaft
Dr. Volker Stratie 11a
8045 Graz, Austria
Phone: 0043/664/7716...
E-Mail: office@hydroconsult.net
www.hydroconsult.net

PROJECT: პროექტი
HPP Mestiachala 1 & 2
Detail Design

CONTENT OF DRAWING: ნახაზის შემადგენლობა/აღწერა
HPP MESTIACHALA 2
Foundation Road Bridge I
Plan View + Sections A-C
Formwork Drawing

DRAWN: დახატულია	20.01.2020
PROJECT NO.: პროექტის ნომერი	16056
DRAWING NO.: ნახაზის ნომერი	K06-20-0001
REV.: ცვლილება	00
SCALE: მასშტაბი	1:50/1:500

H/B = 841 / 1189 (1.00m²) Allplan 2015