



24.90 ბებო ჰაელით მოპირკეთება

შუბის მოაჯირი

რისიფარი მბალ-
ასტმასის ფაჯარა
RAL 9016

27.30

ლასვა და ლაბვა
ნაცრისფრად RAL 9022

ლასვა და ლაბვა
თეთრად RAL 9016

ლითონის
საჩრდილოვანი
ხის ბაქსტარით

24.30

ნაცრისფარი მბალ-
ასტმასის ვიბრაჟი
RAL 9016

ლითონის ნაცრისფარი
მოაჯირი RAL 9016

ნაცრისფარი ალაზინის
ვიბრაჟი RAL 9016



ღამის და ღამის
თეთრად RAL 9016

ნაცრისფერი მბალკონ-
ვალსტანის ფანჯარა
RAL 9016

ლითონის საჩრდილოვანი
ხის ბამბარით

ბატონის პანელით
მოჭირბათება

ნაცრისფერი მბალკონ-
ვალსტანის ვიბრაცი
RAL 9016

ღამის და ღამის
ნაცრისფერად RAL 9022

ლითონის საჩრდილოვანი
ხის ბამბარით

ნაცრისფერი მბალკონ-
ვალსტანის ვიბრაცი
RAL 9016

ღამის და ღამის
ნაცრისფერად RAL 9022

ღამის და ღამის
თეთრად RAL 9016

24.90

24.30

27.30

40.00

40.00

34.30

შუბის მოაჯირი


ლითონის ნაცრისფერი
მოაჯირი RAL 9016

ნაცრისფერი ალაზის
ვიბრაცი RAL 9016

ნაცრისფერი მბალკონ-
ვალსტანის ფანჯარა
RAL 9016


ლითონის ნაცრისფერი
მოაჯირი RAL 9016


ნაცრისფერი ალაზის
ვიბრაცი RAL 9016

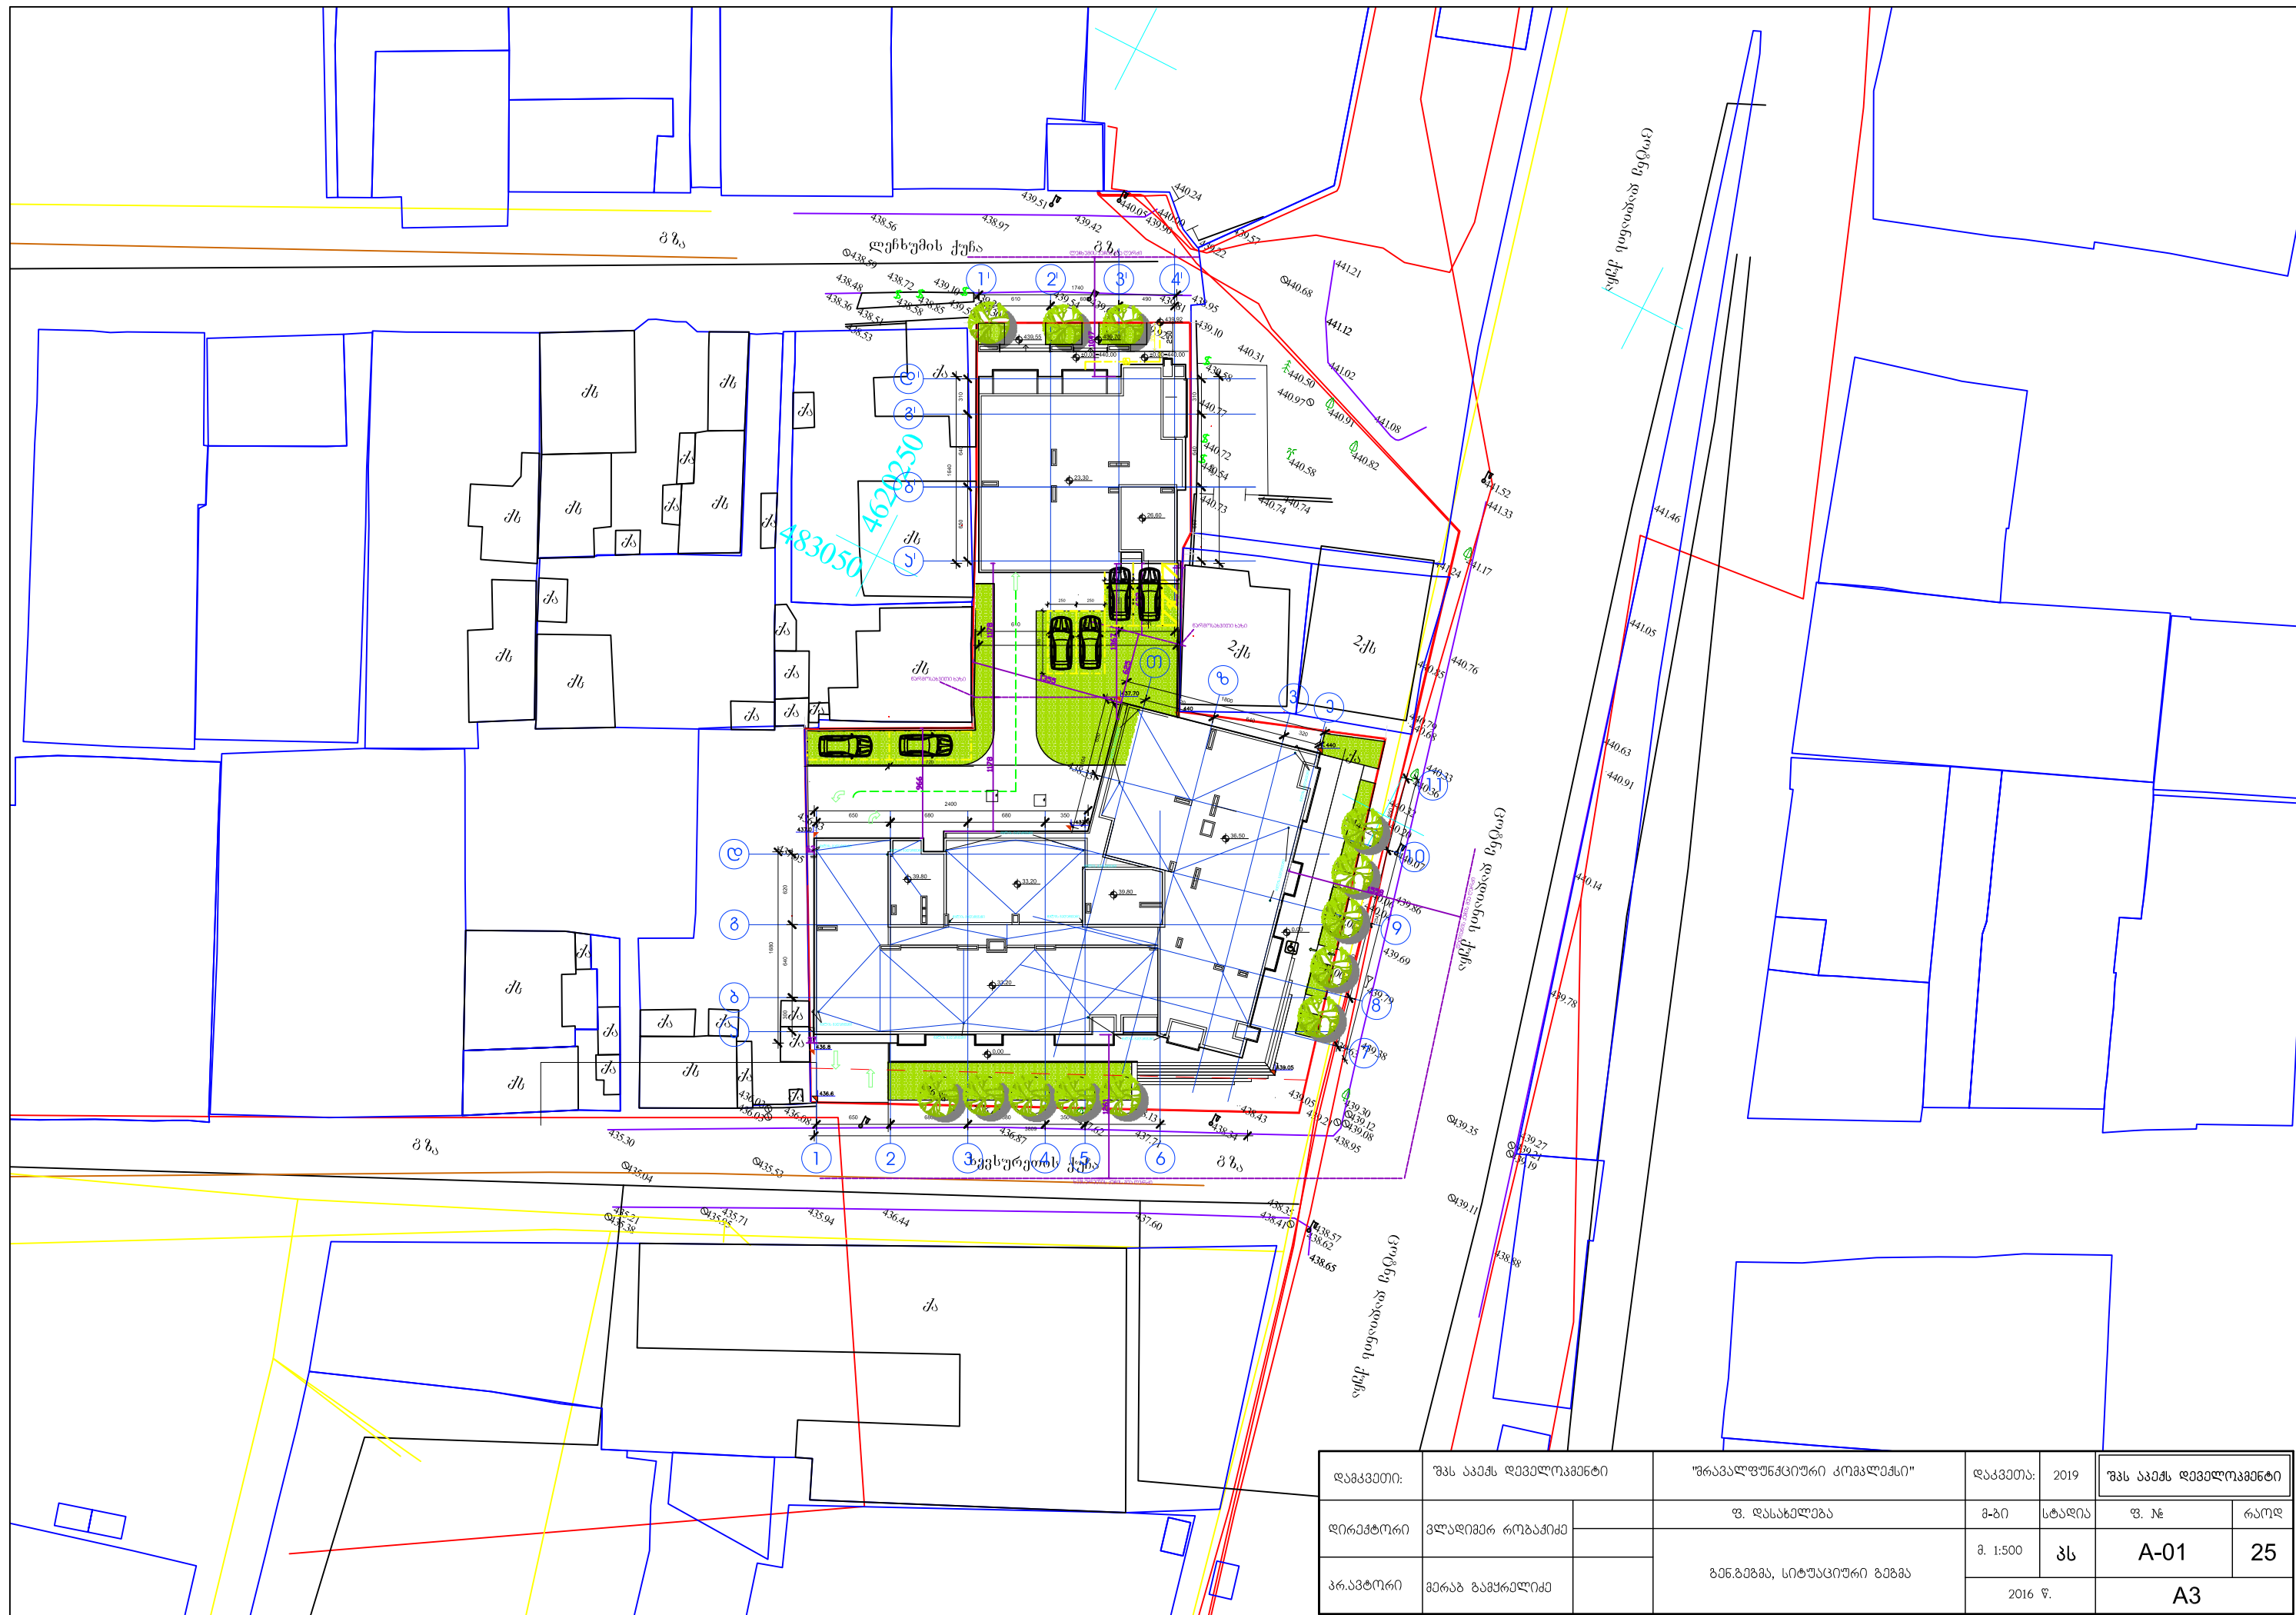


დაკვეთი:	შპს აპმს დემოლოკმენტი	შპს აპმს დემოლოკმენტი	დაკვეთის:	2019	შპს აპმს დემოლოკმენტი	
ლიპიტორი:	ვლადიმერ რობაქიძე	ფ. დასახელება	მ-ბი	სტალია	ფ. №	რაოდ
პრავტორი:	მერაბ გამყრელიძე	განგაბა, სიტუაციური გეგმა	მ. 1:500	კს	A-01	25
			2016 წ.		A3	


-1 სართული

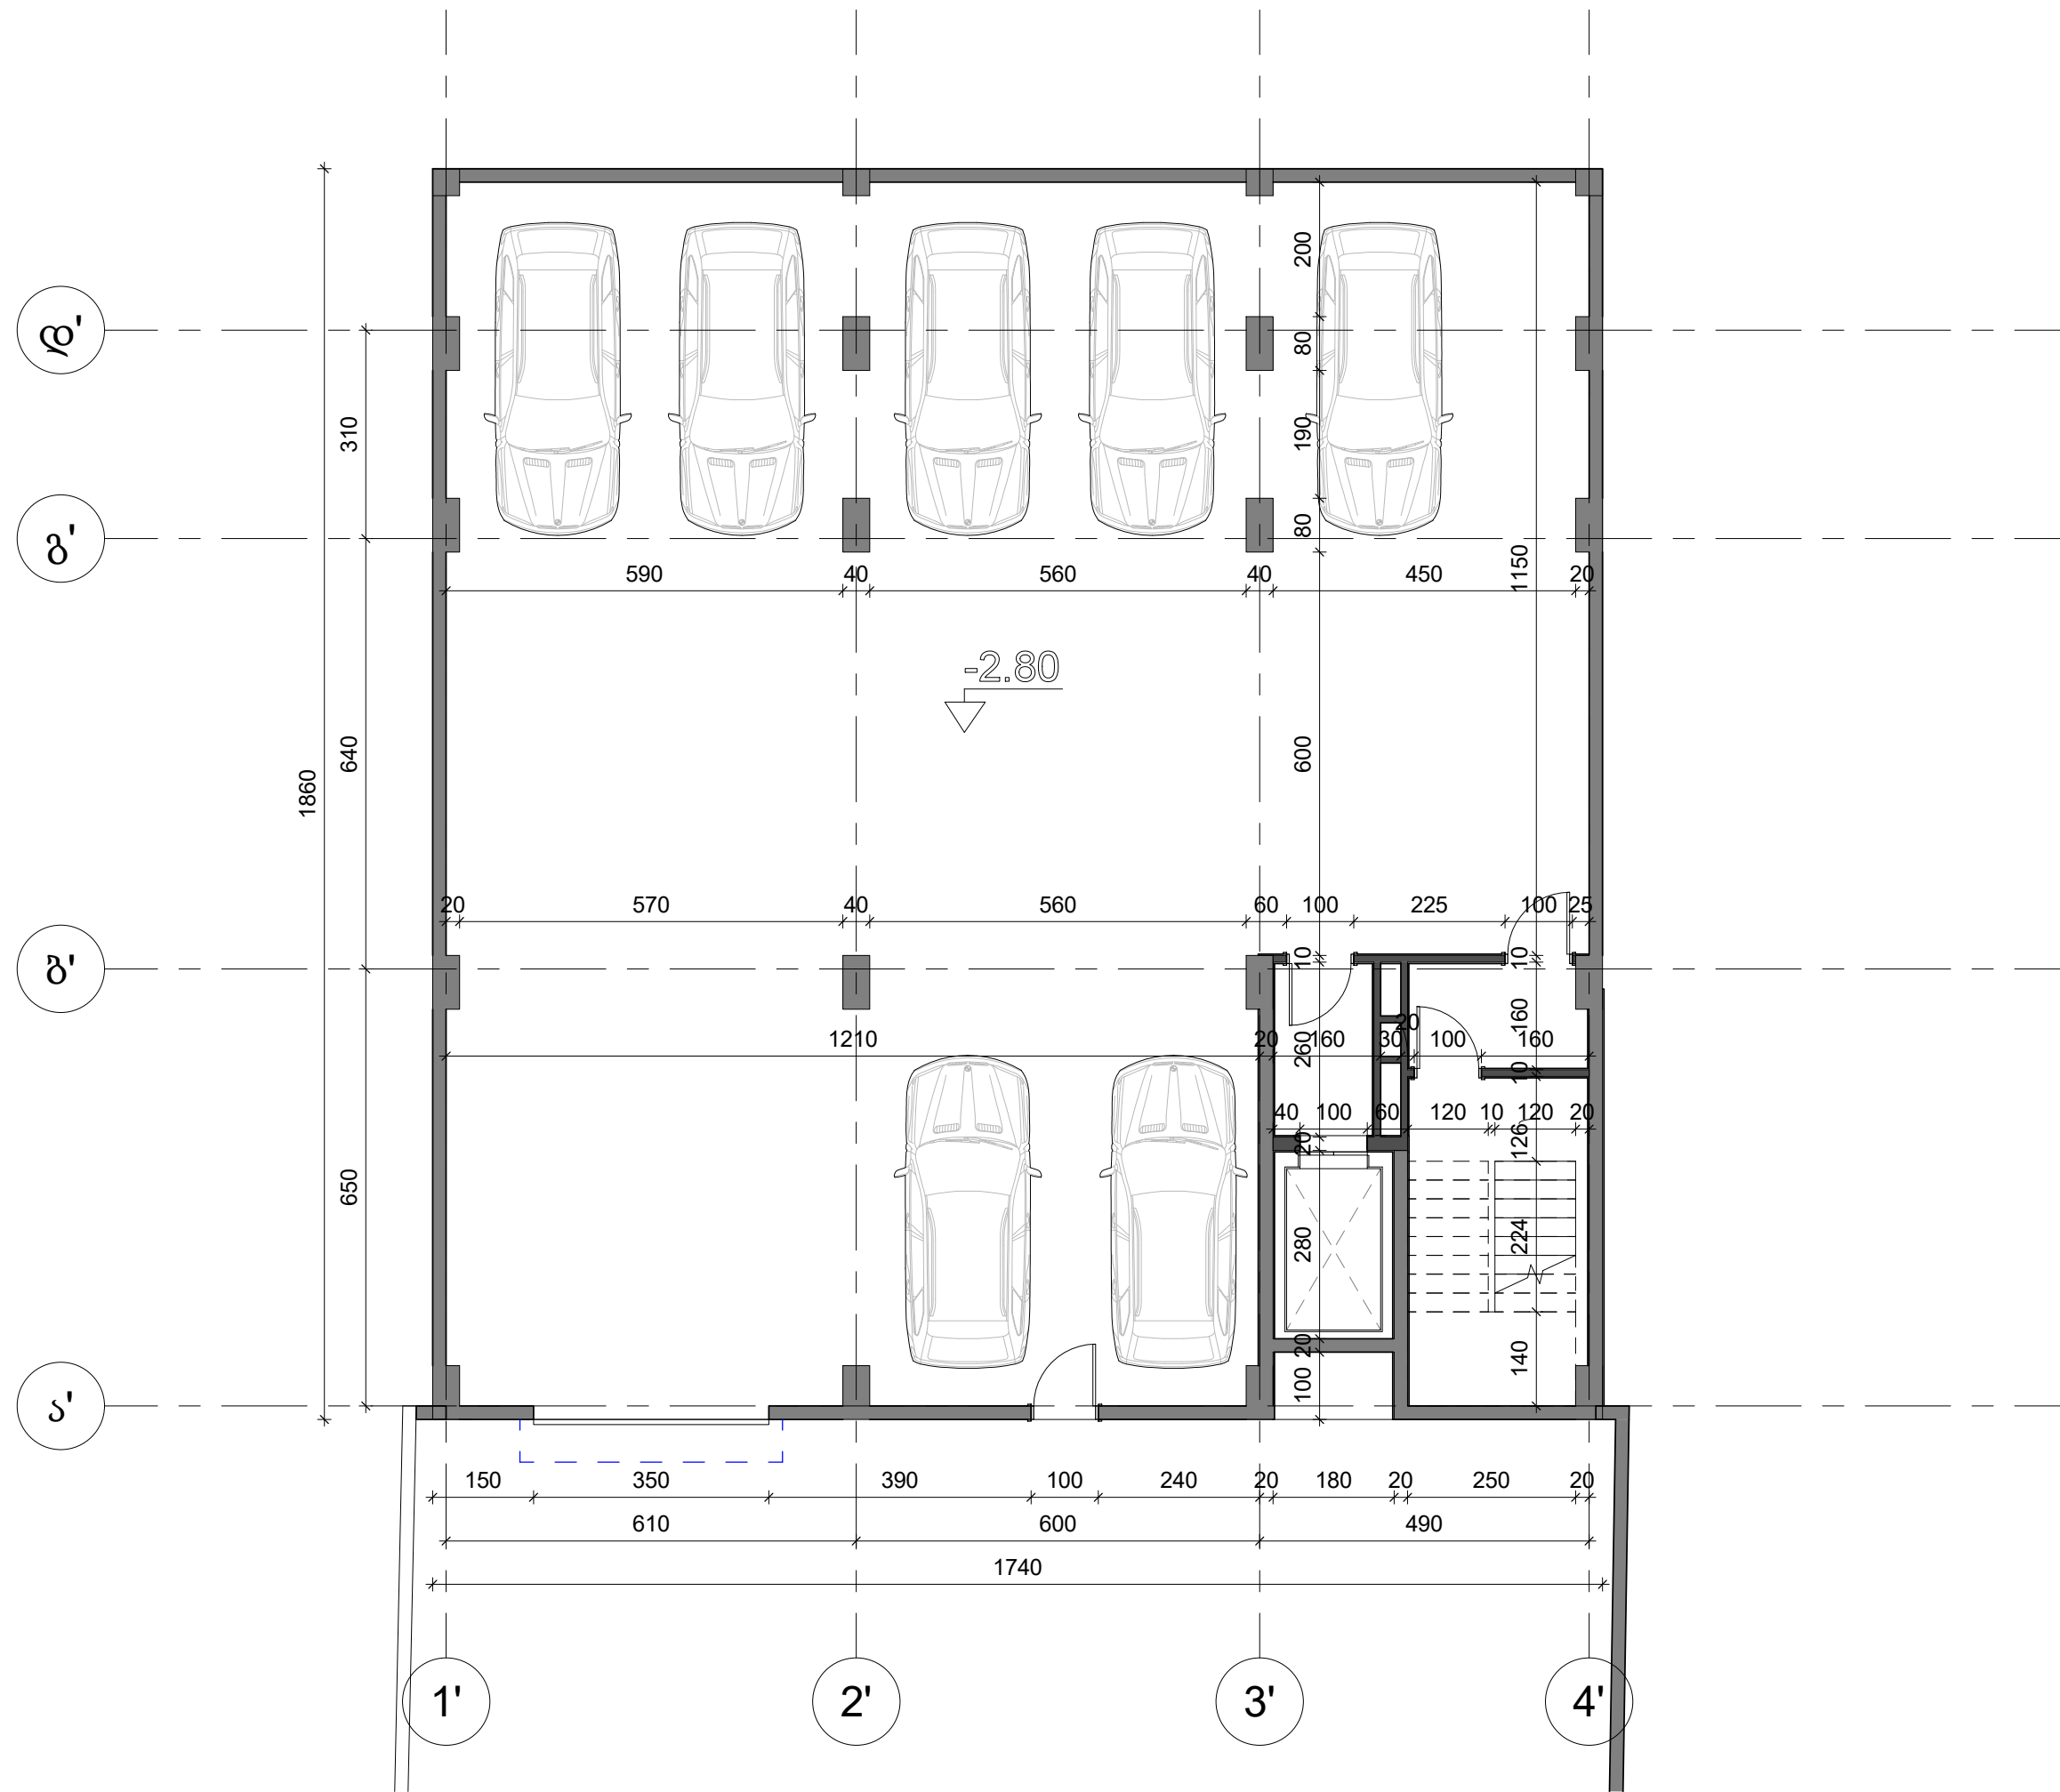


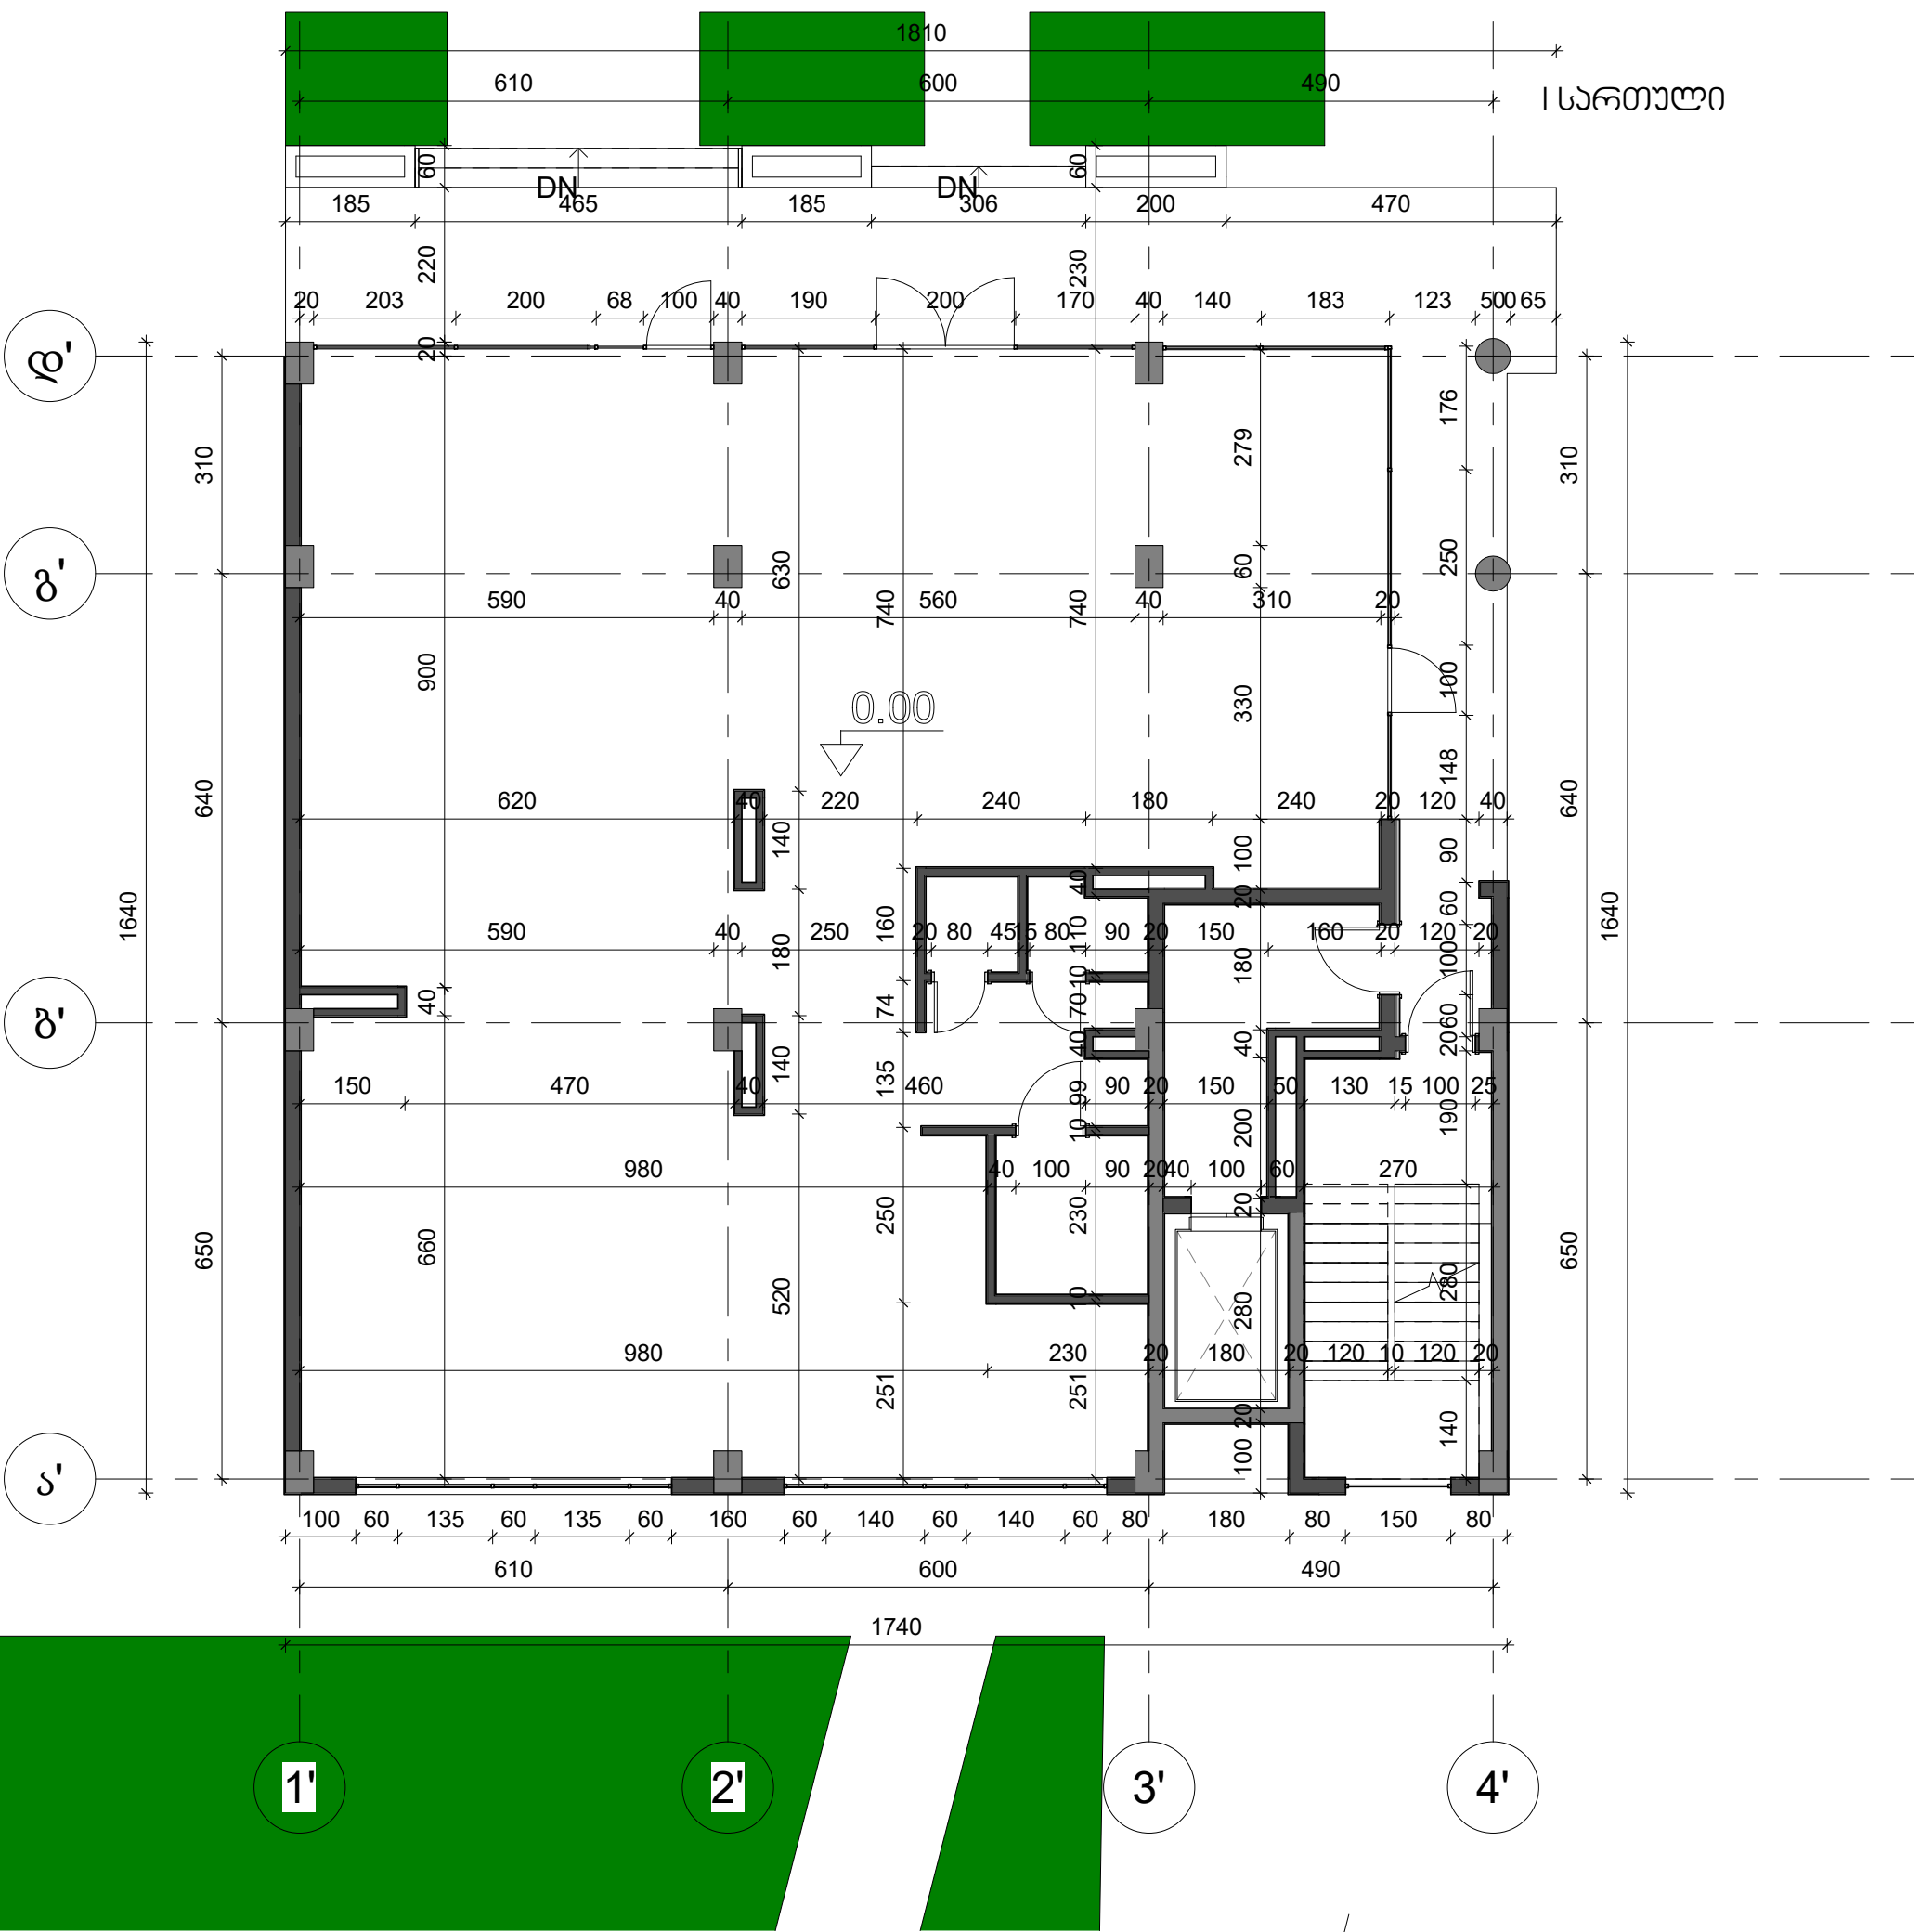


II სართული

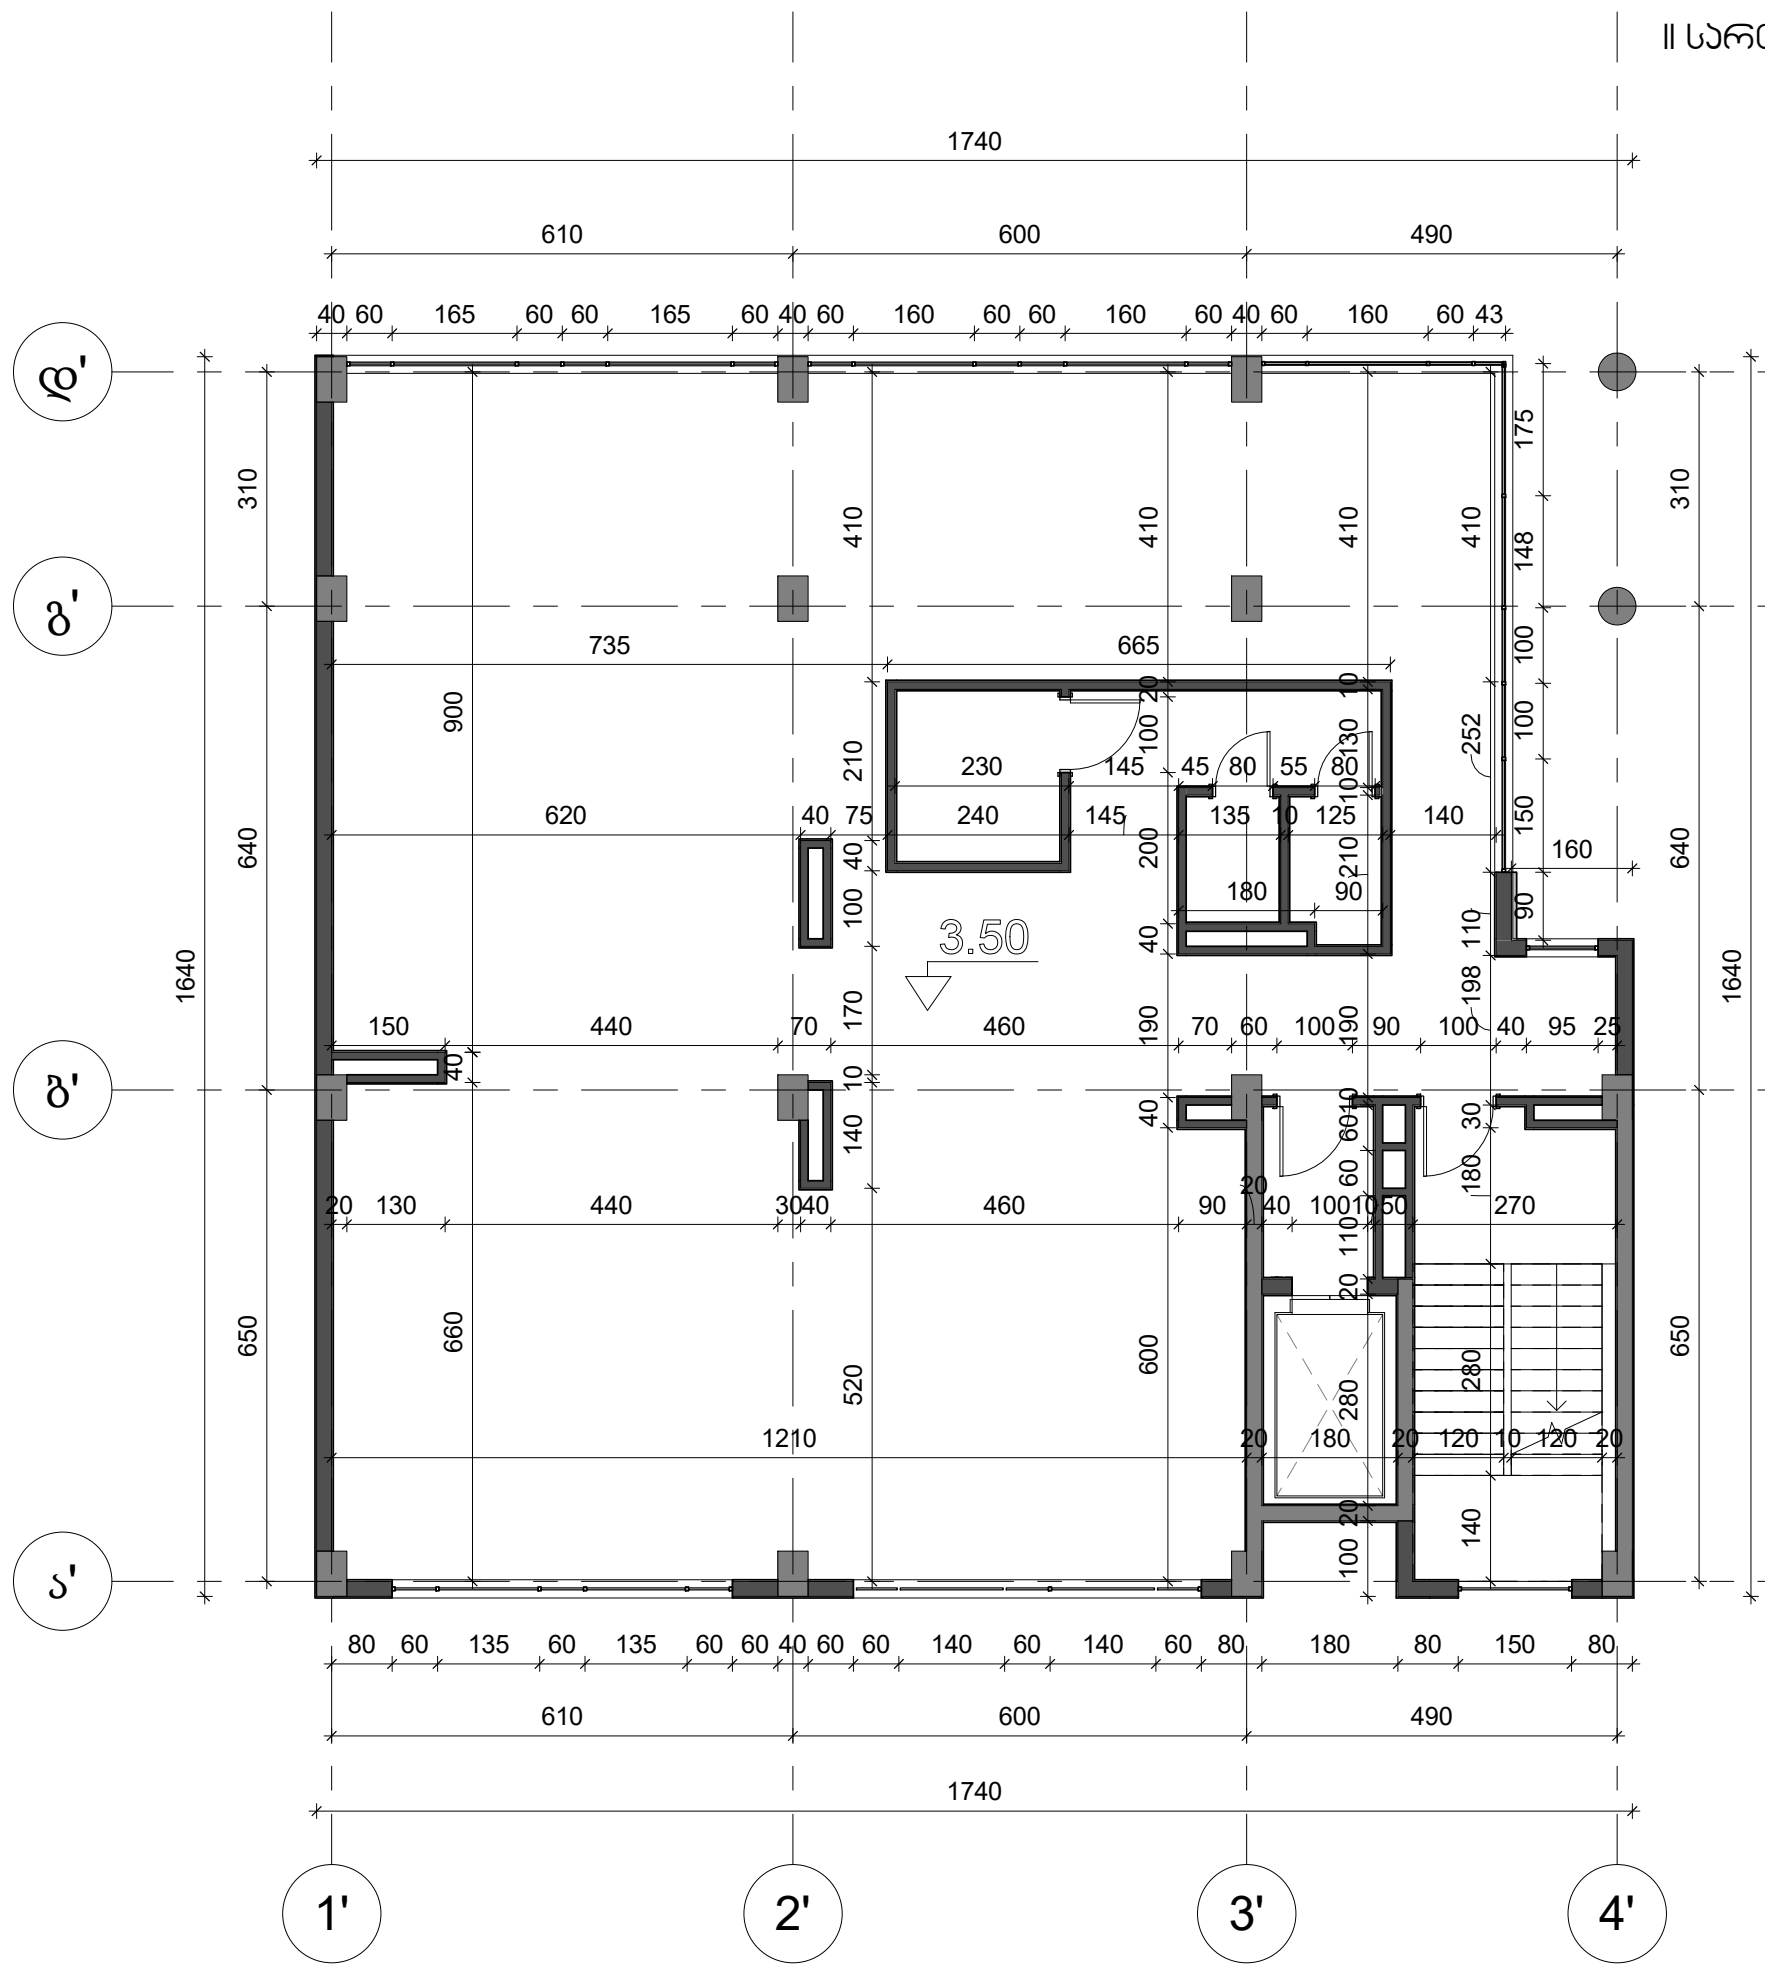

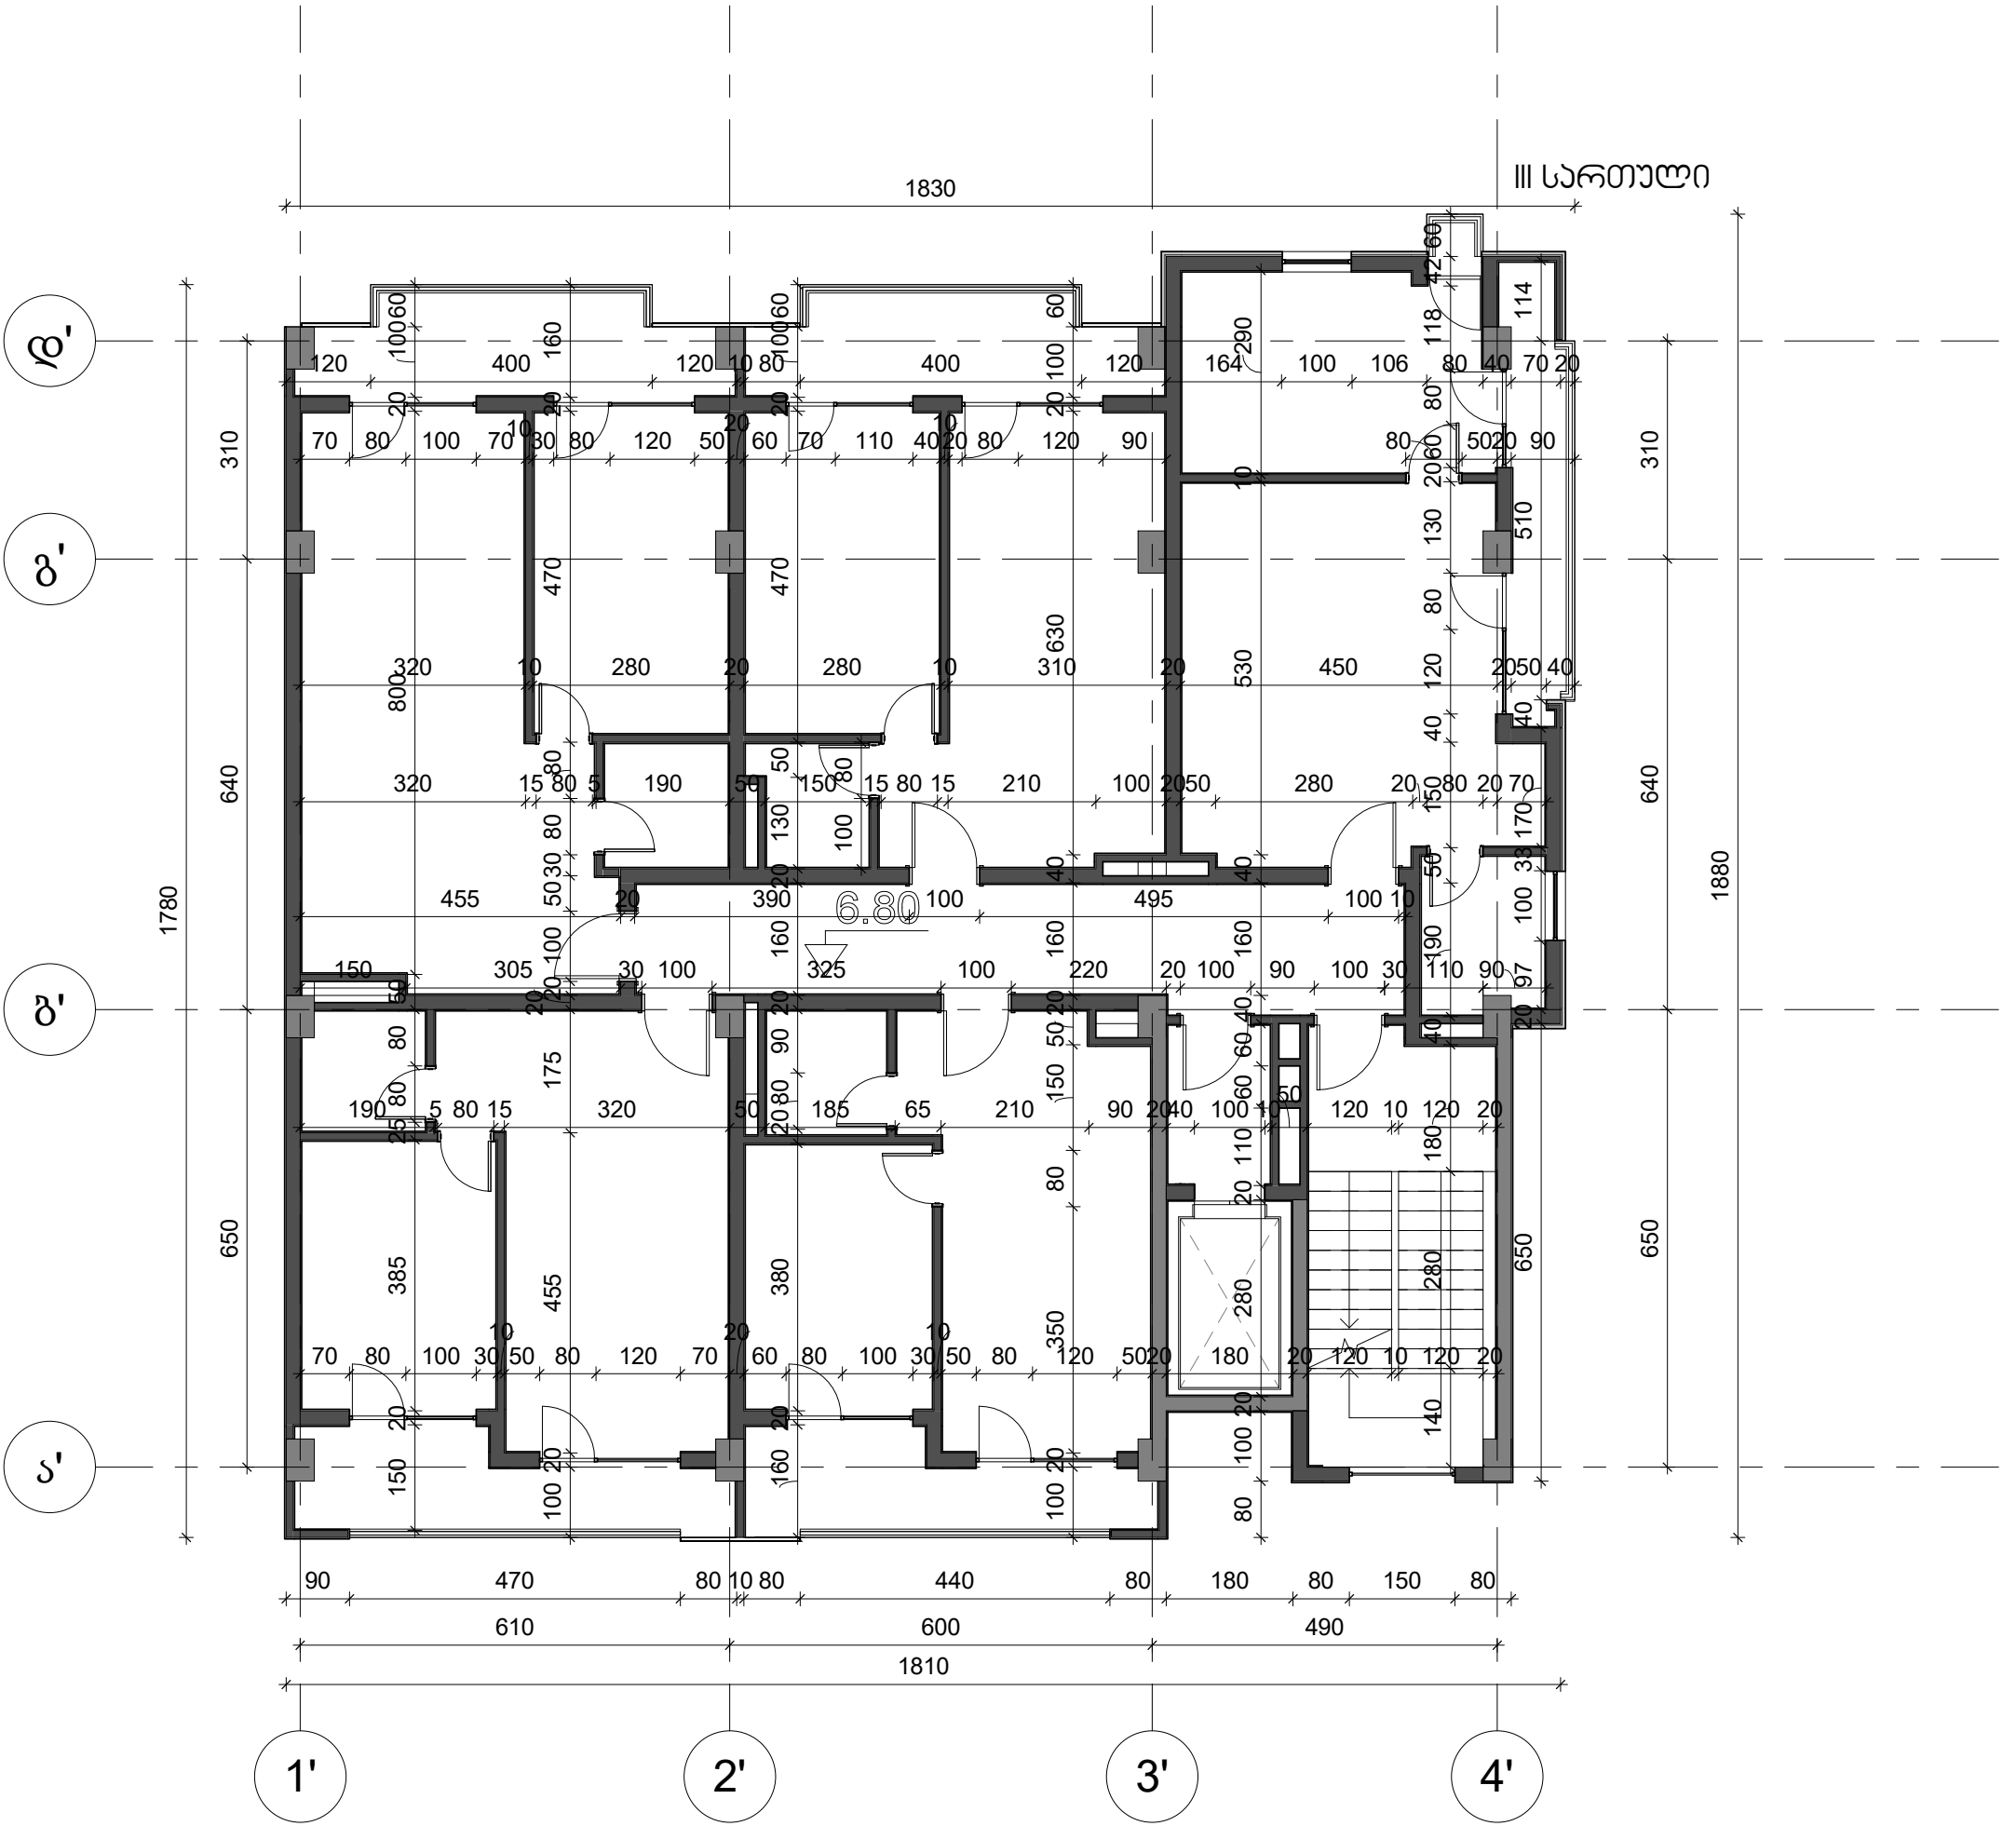

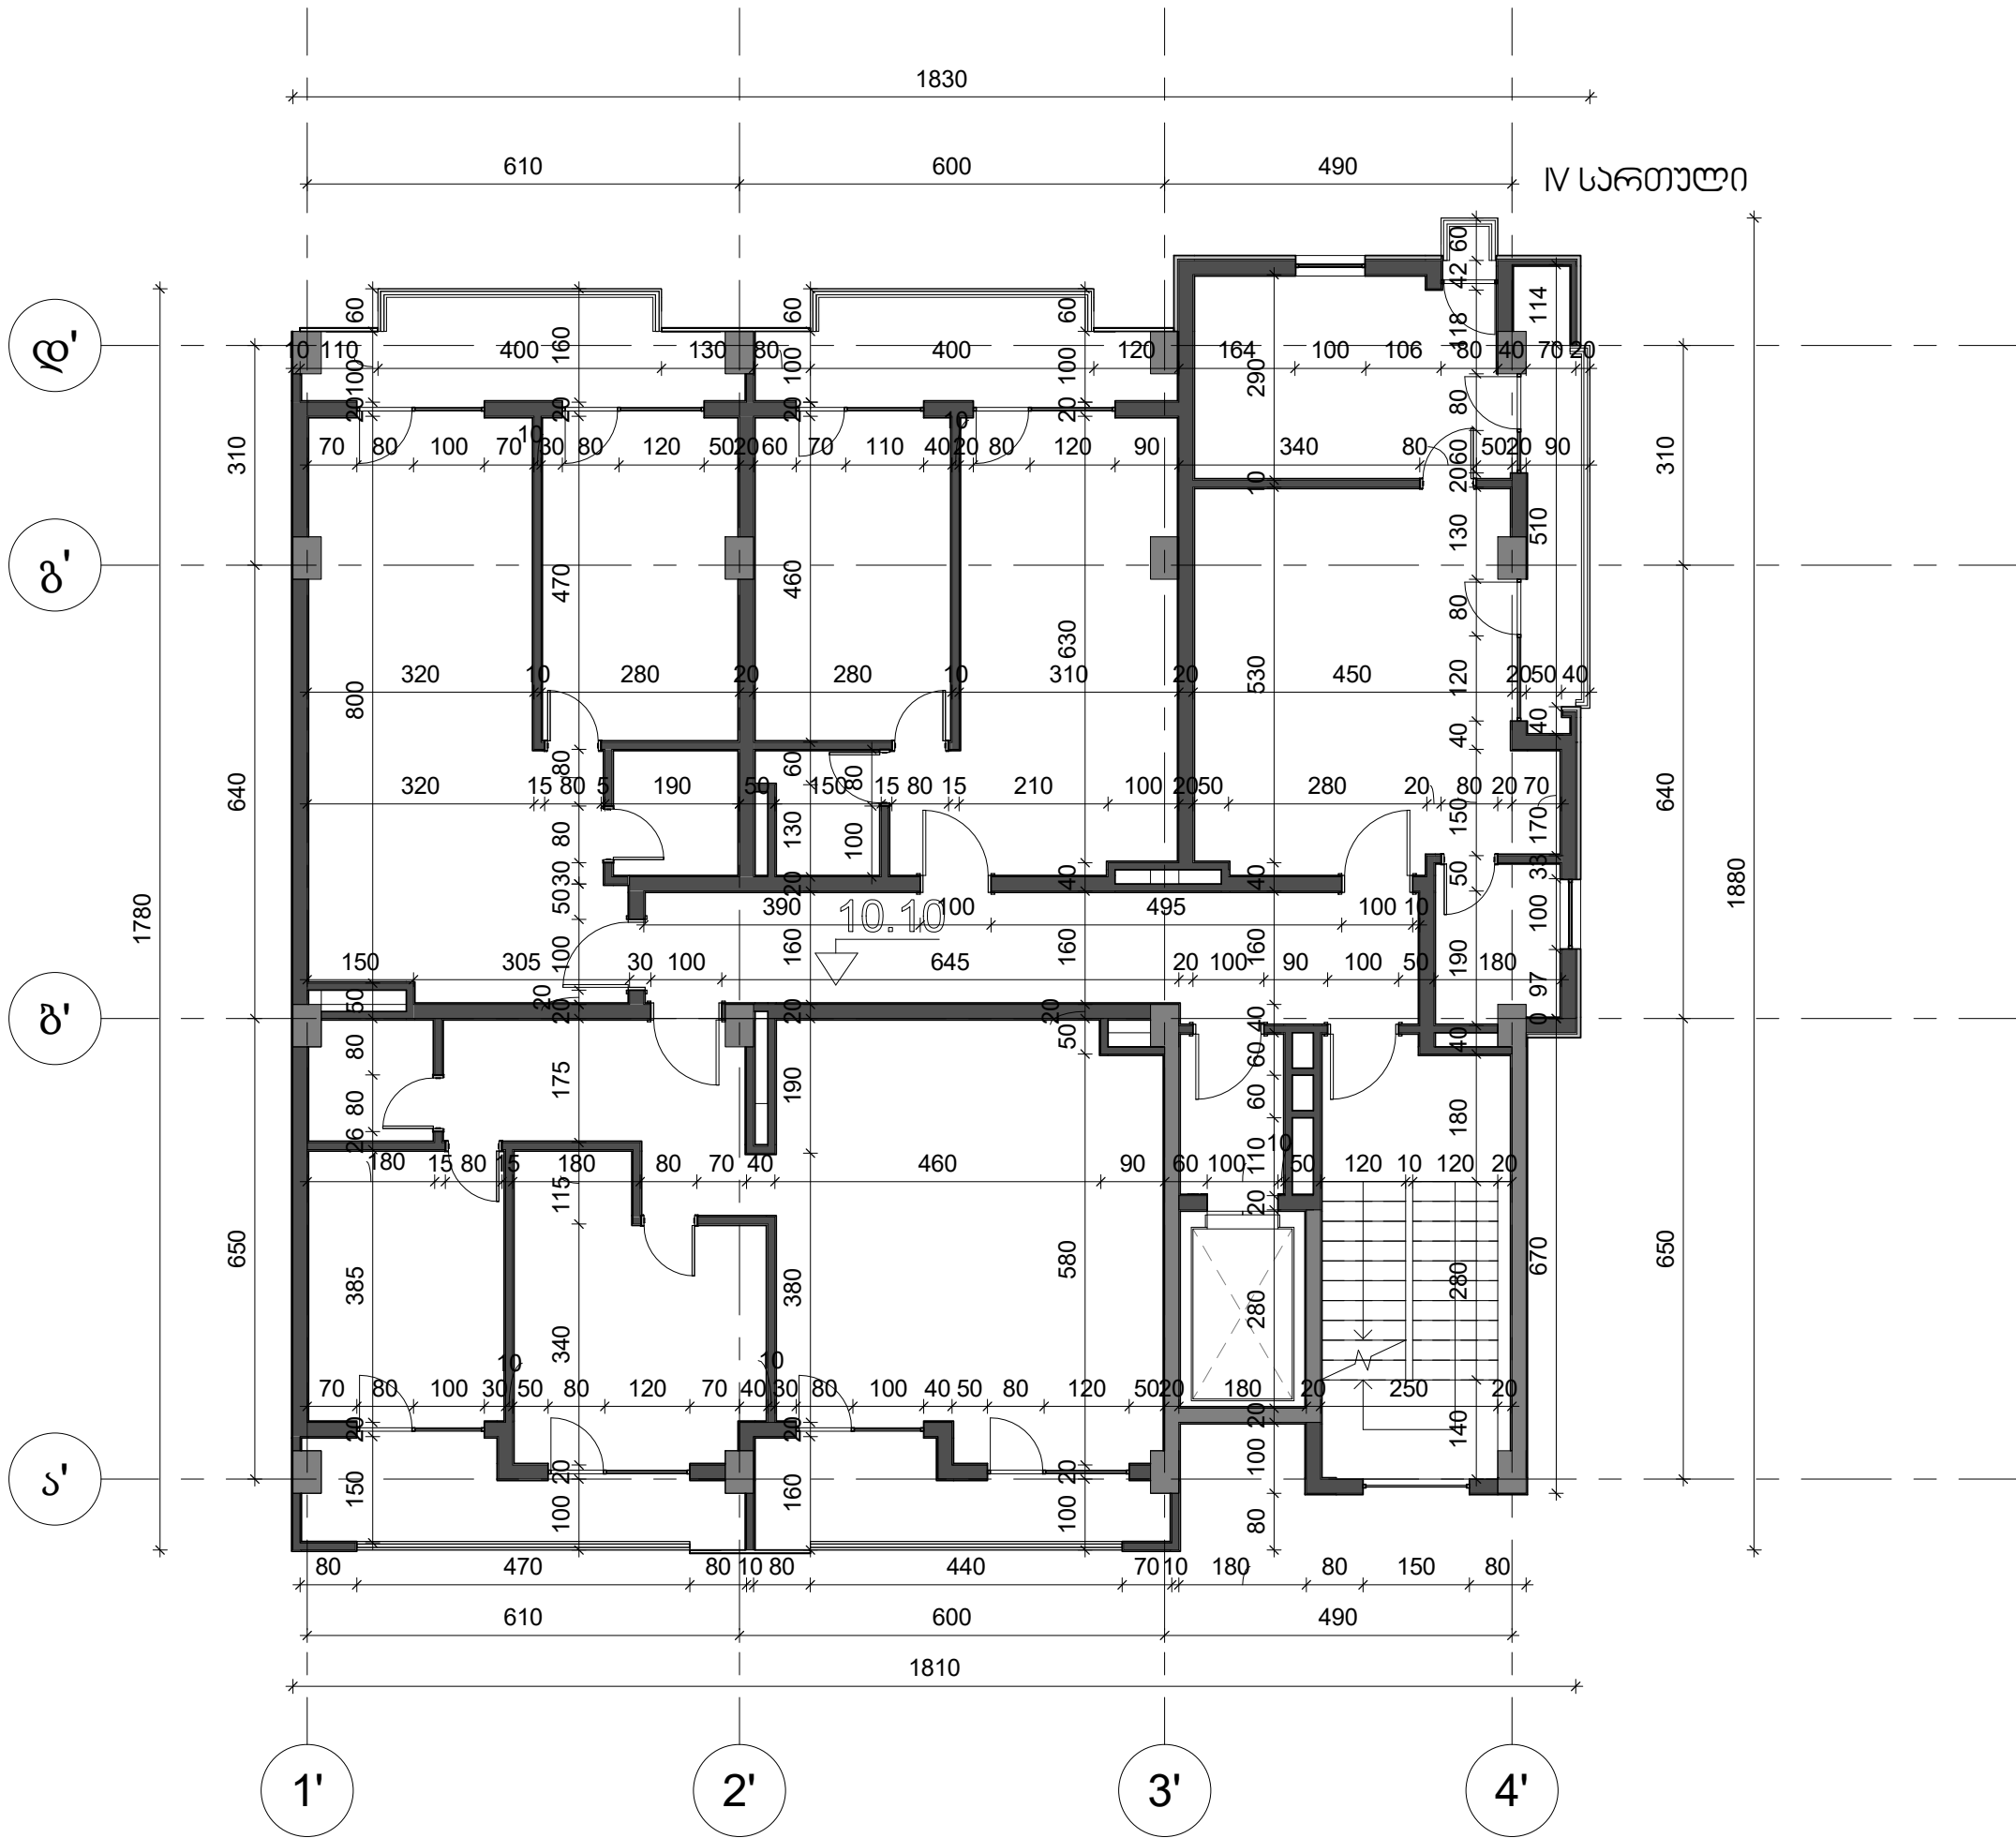

V სართული

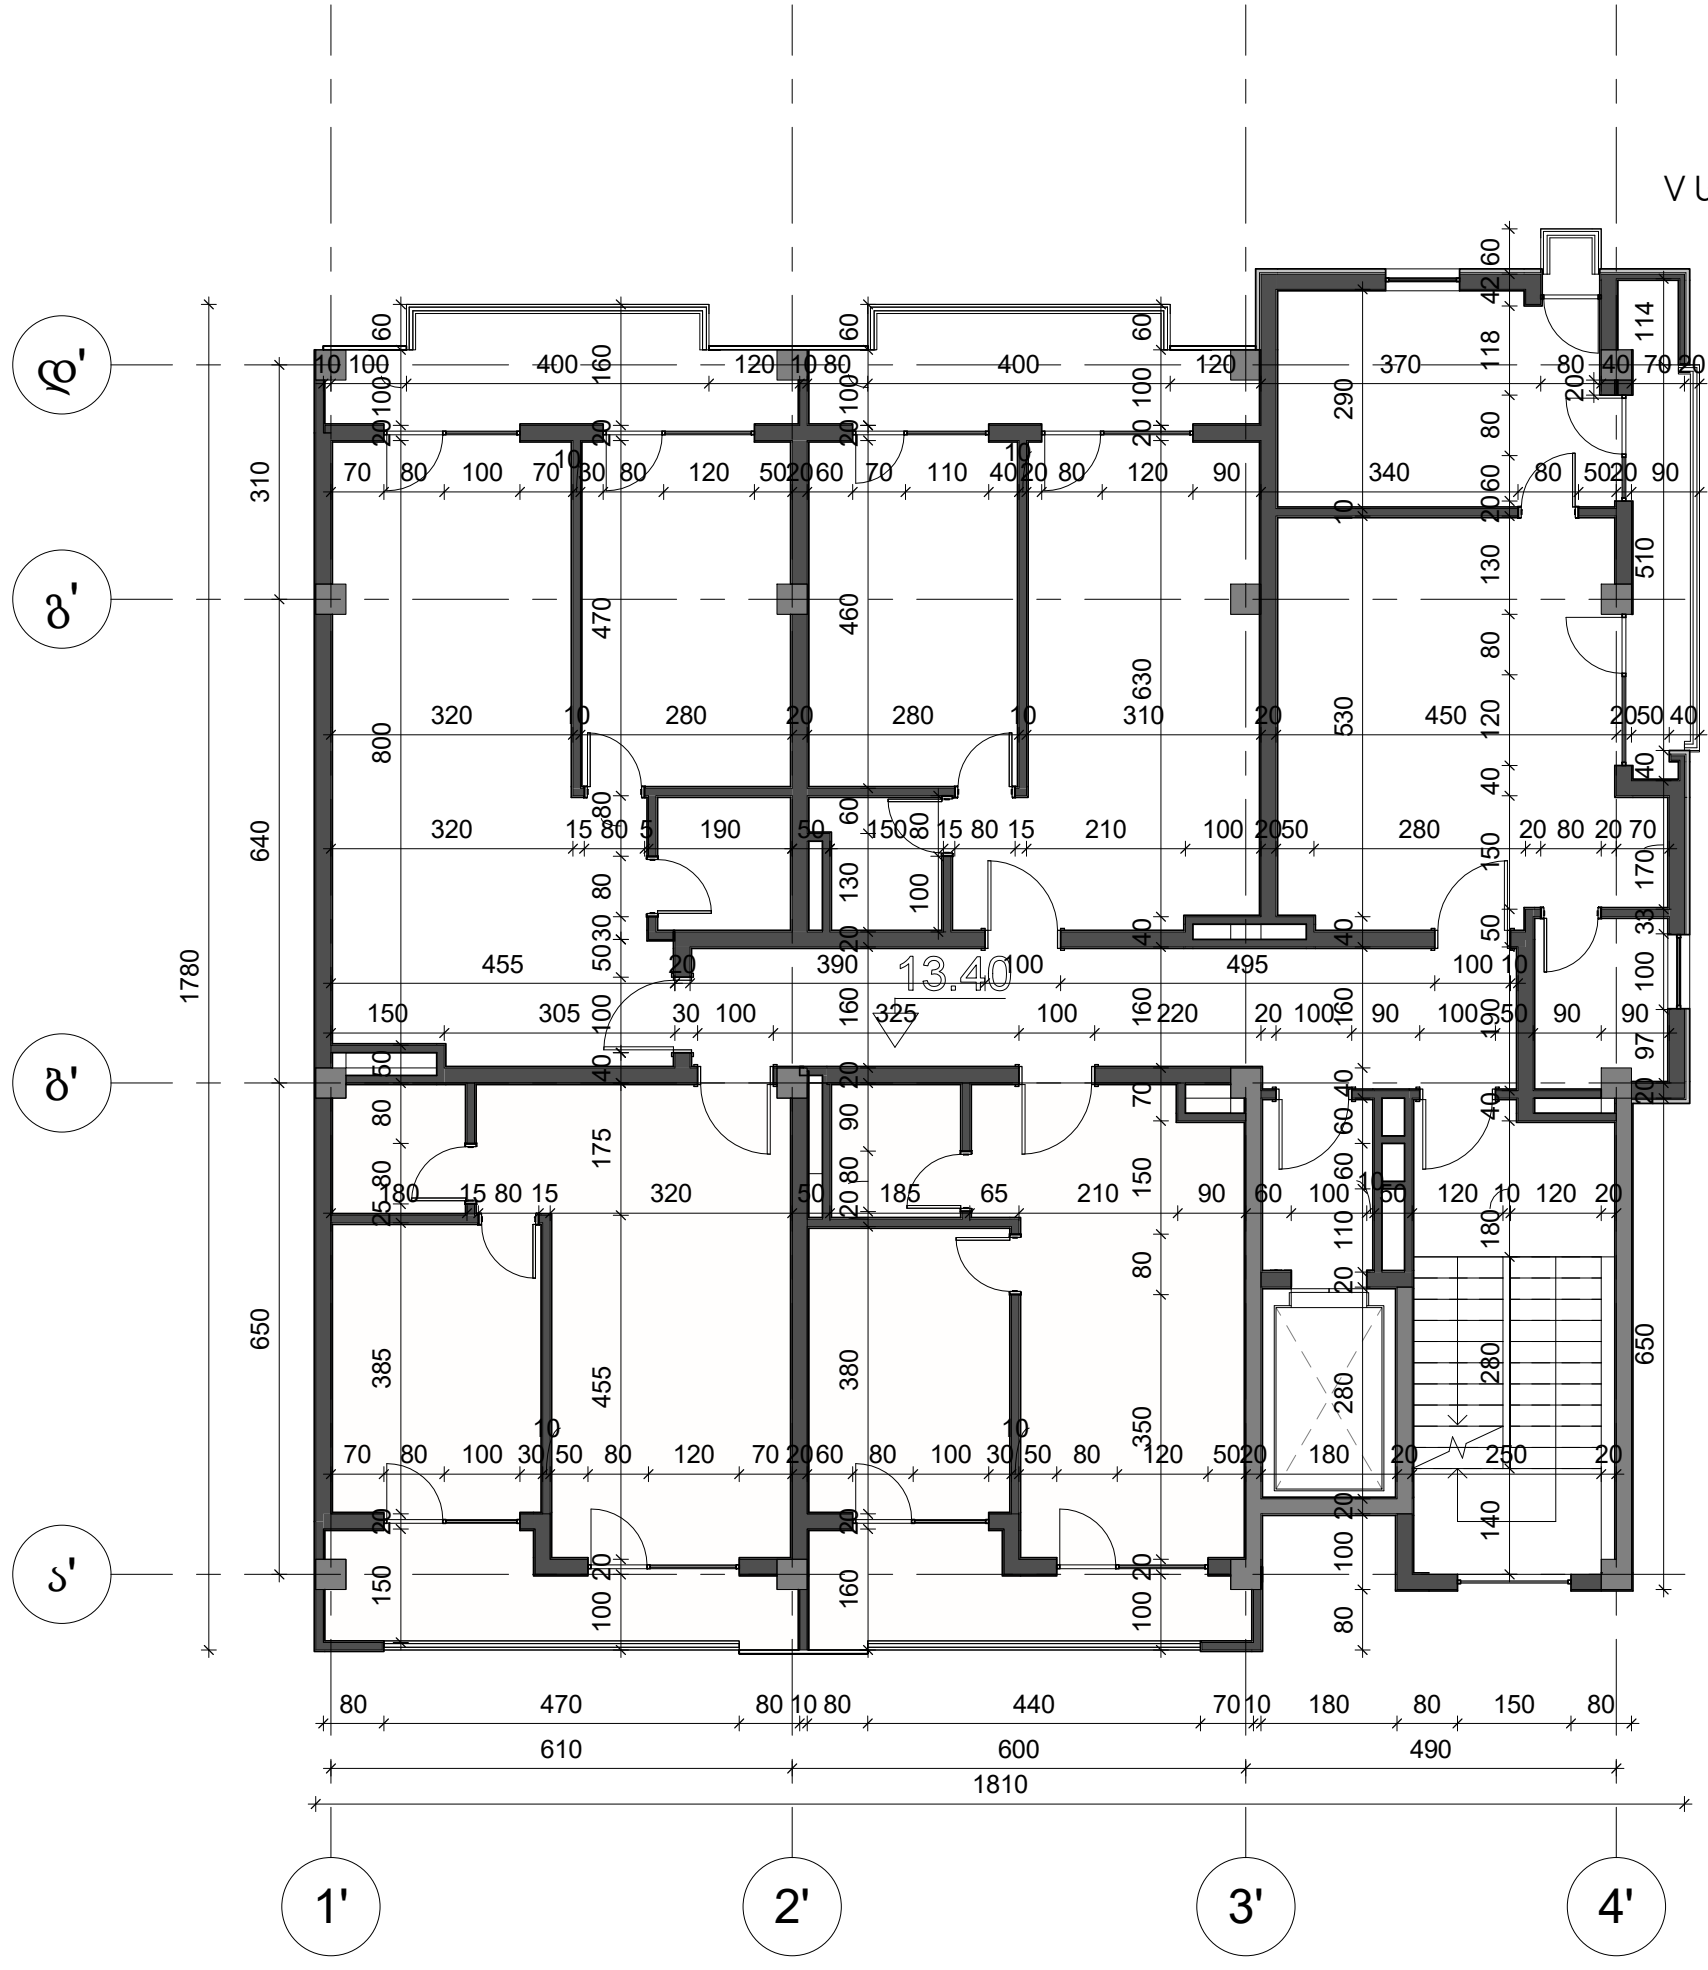


VI სართული

ბ-

ბ-

ბ-

ს-

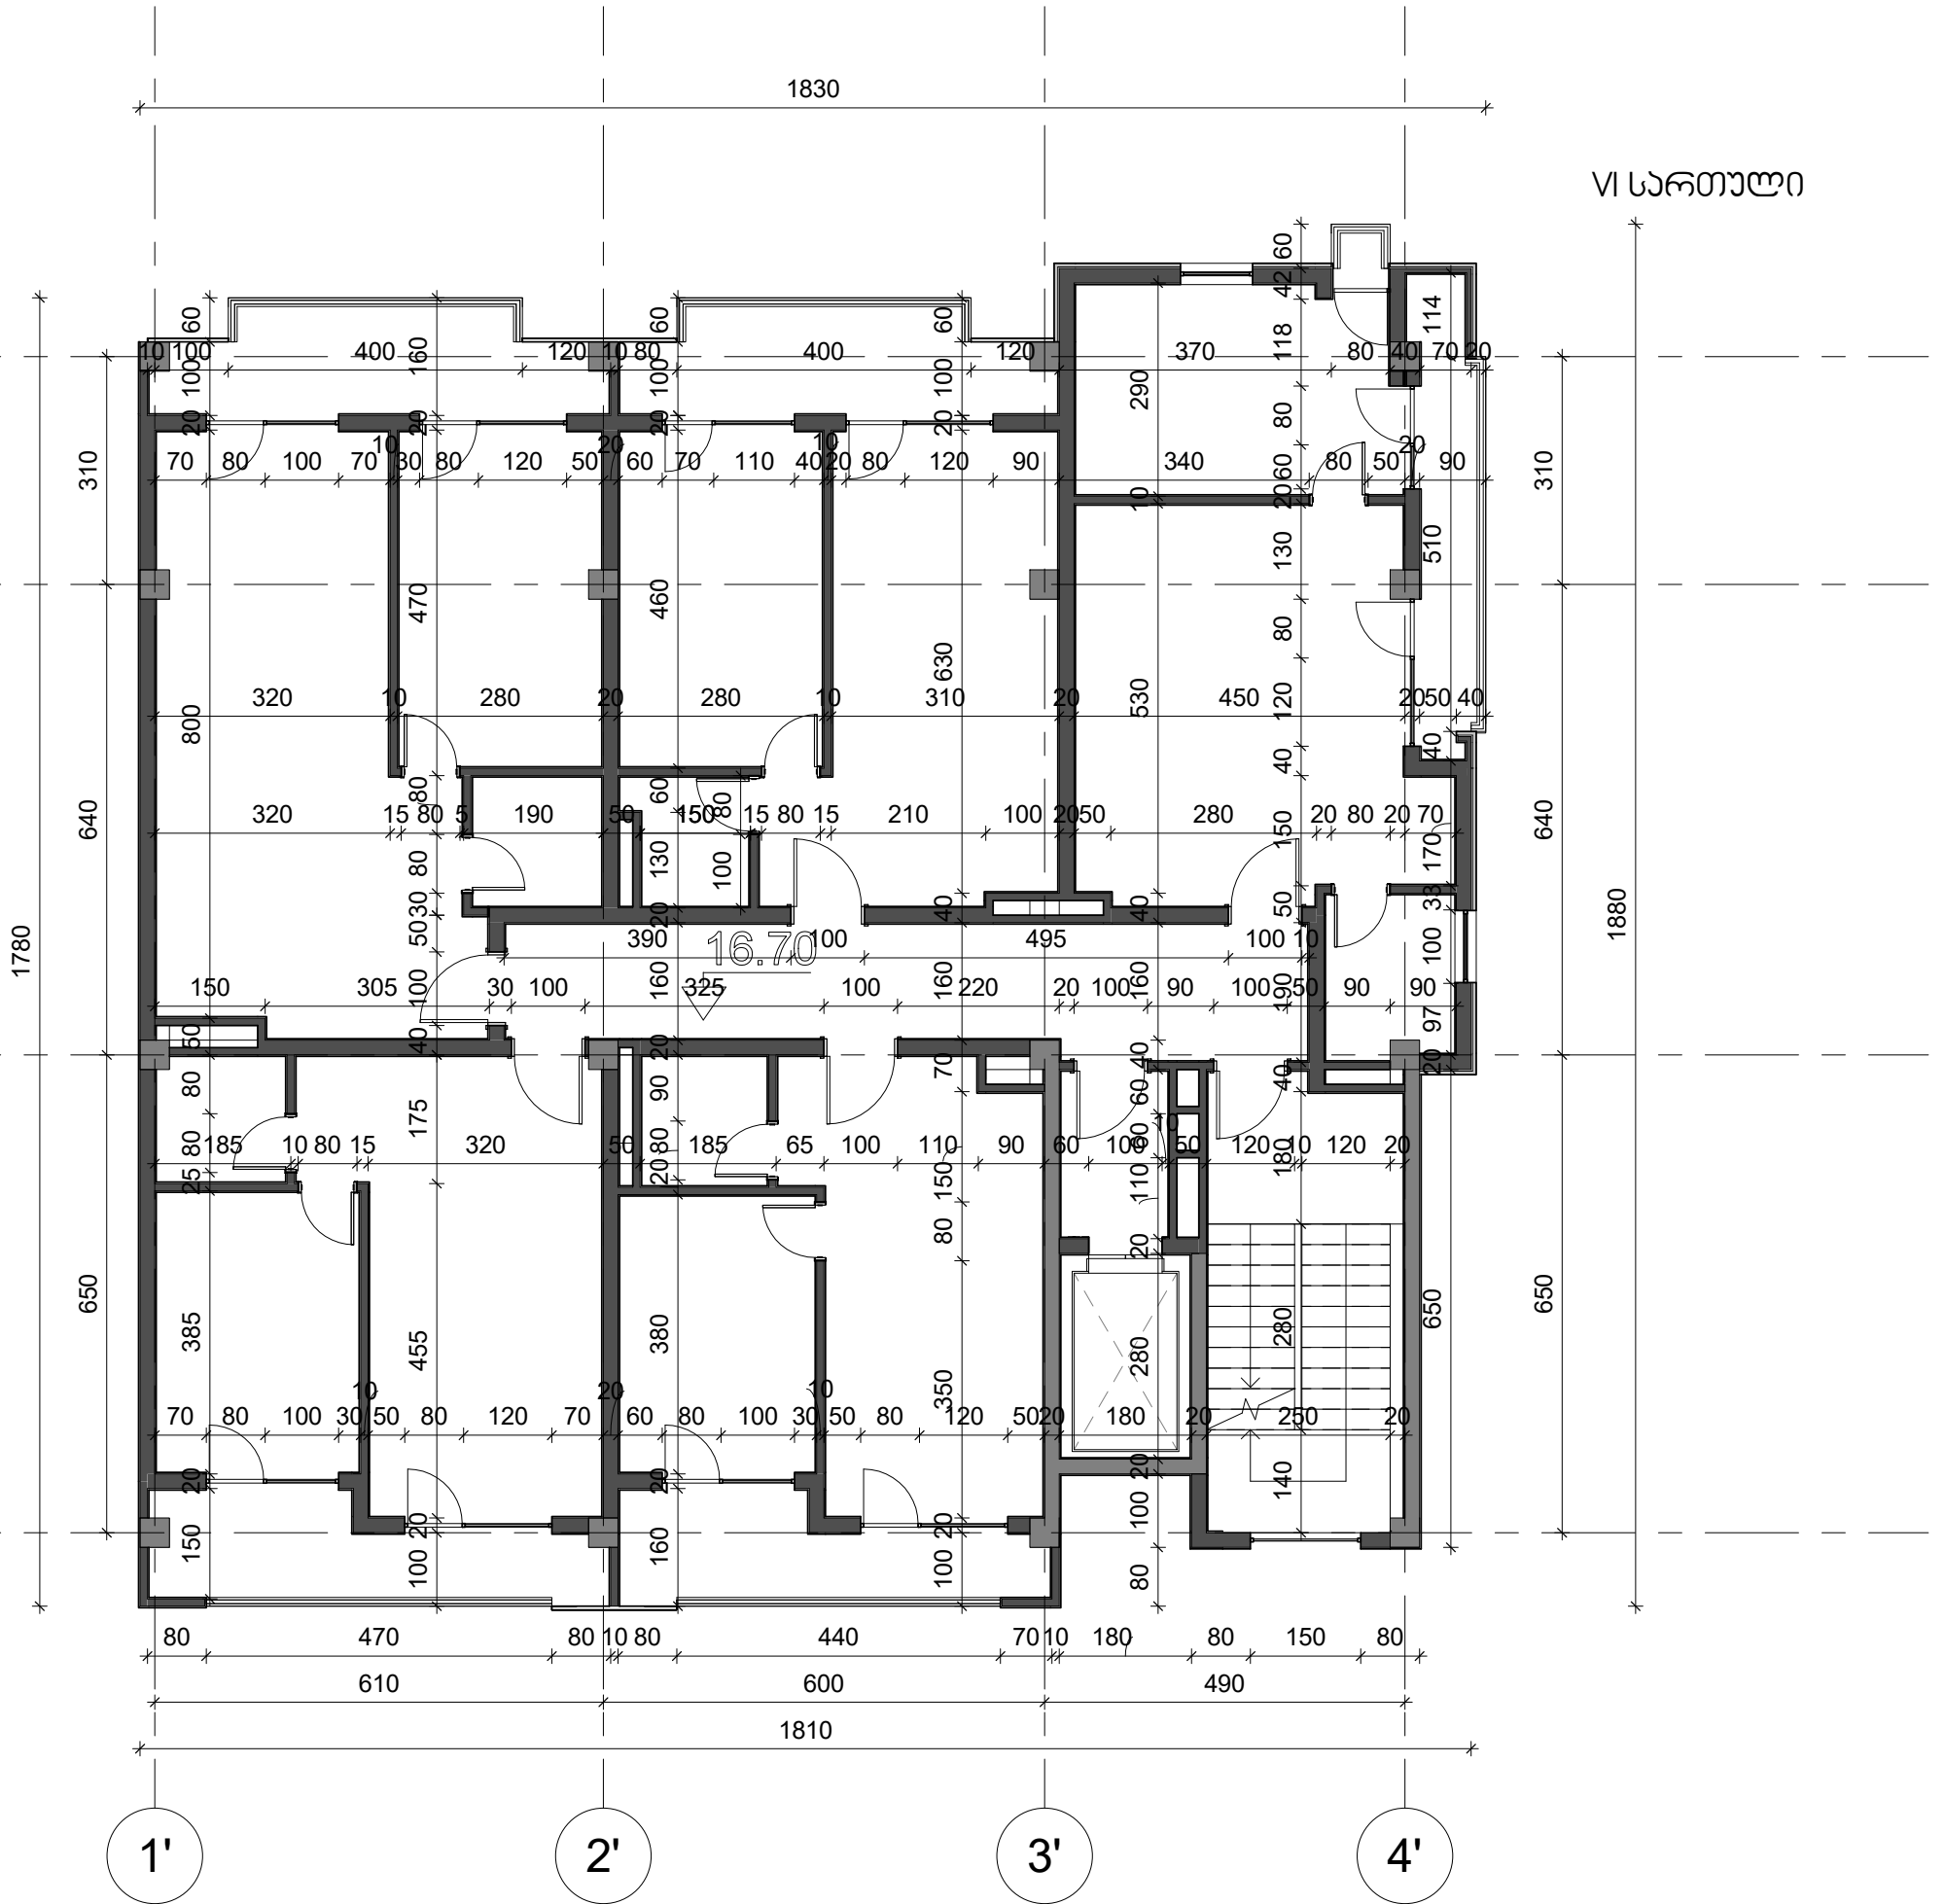


1'


2'


3'



4'

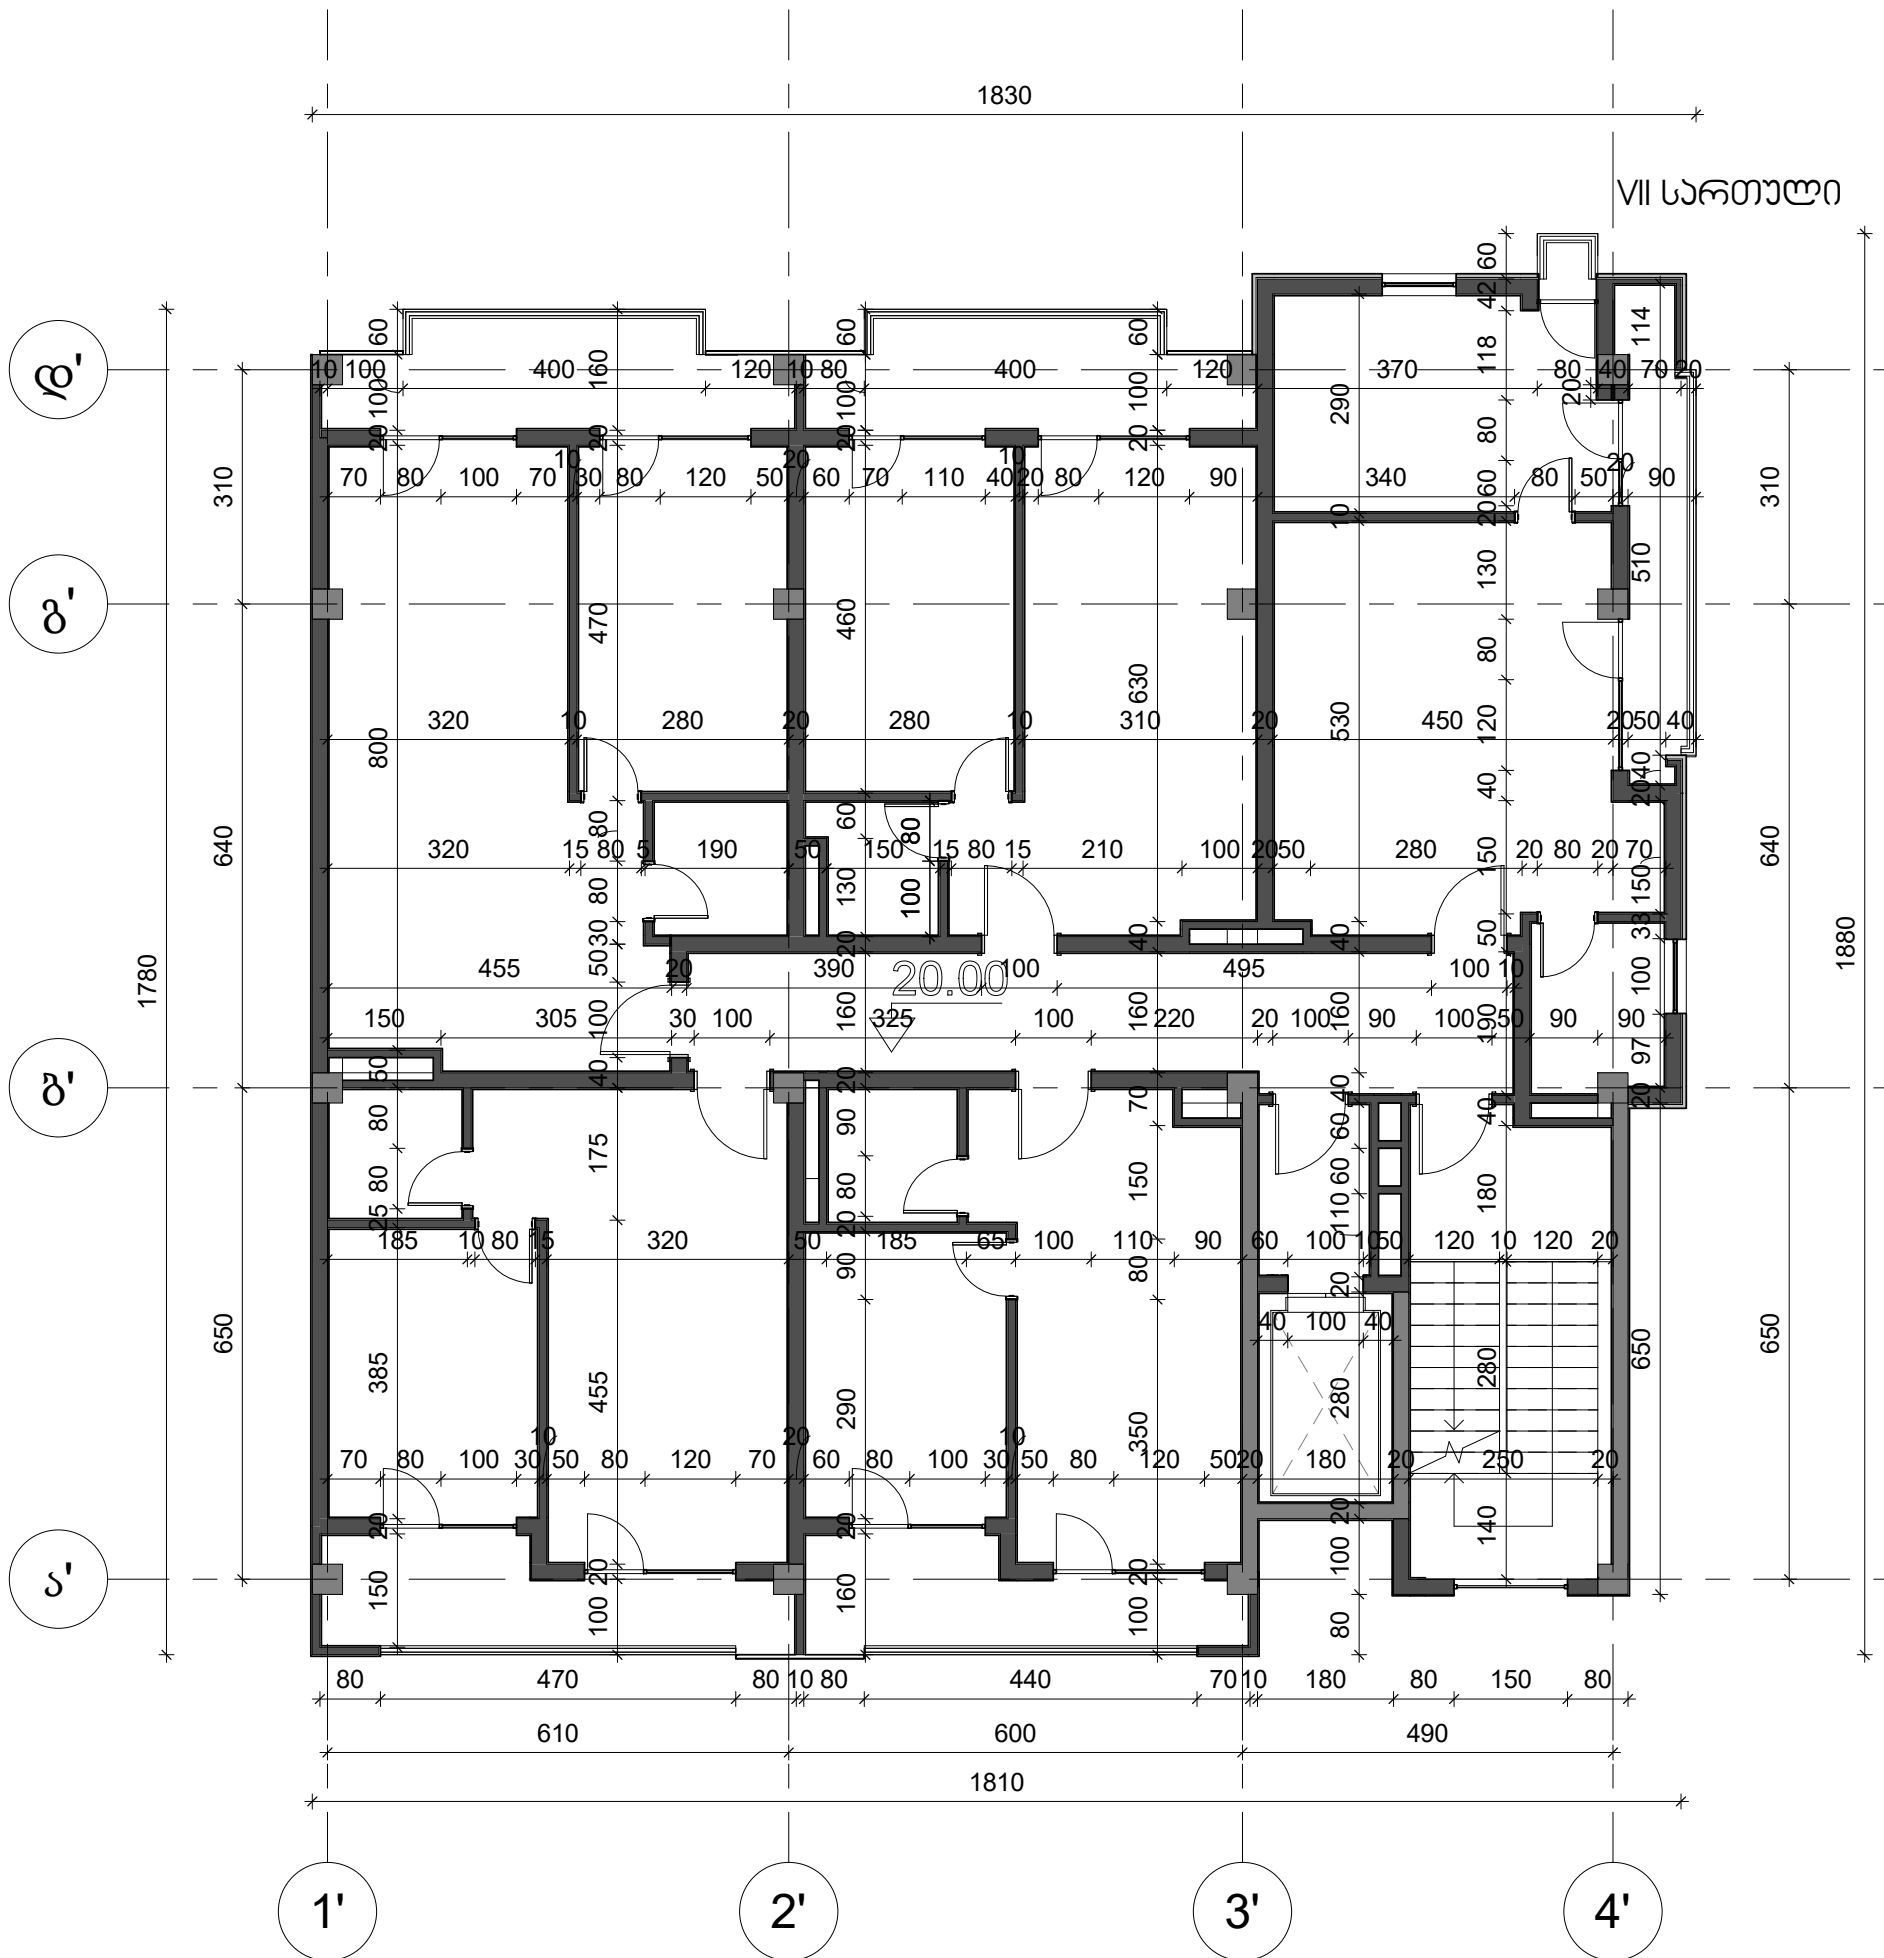



VIII სართული

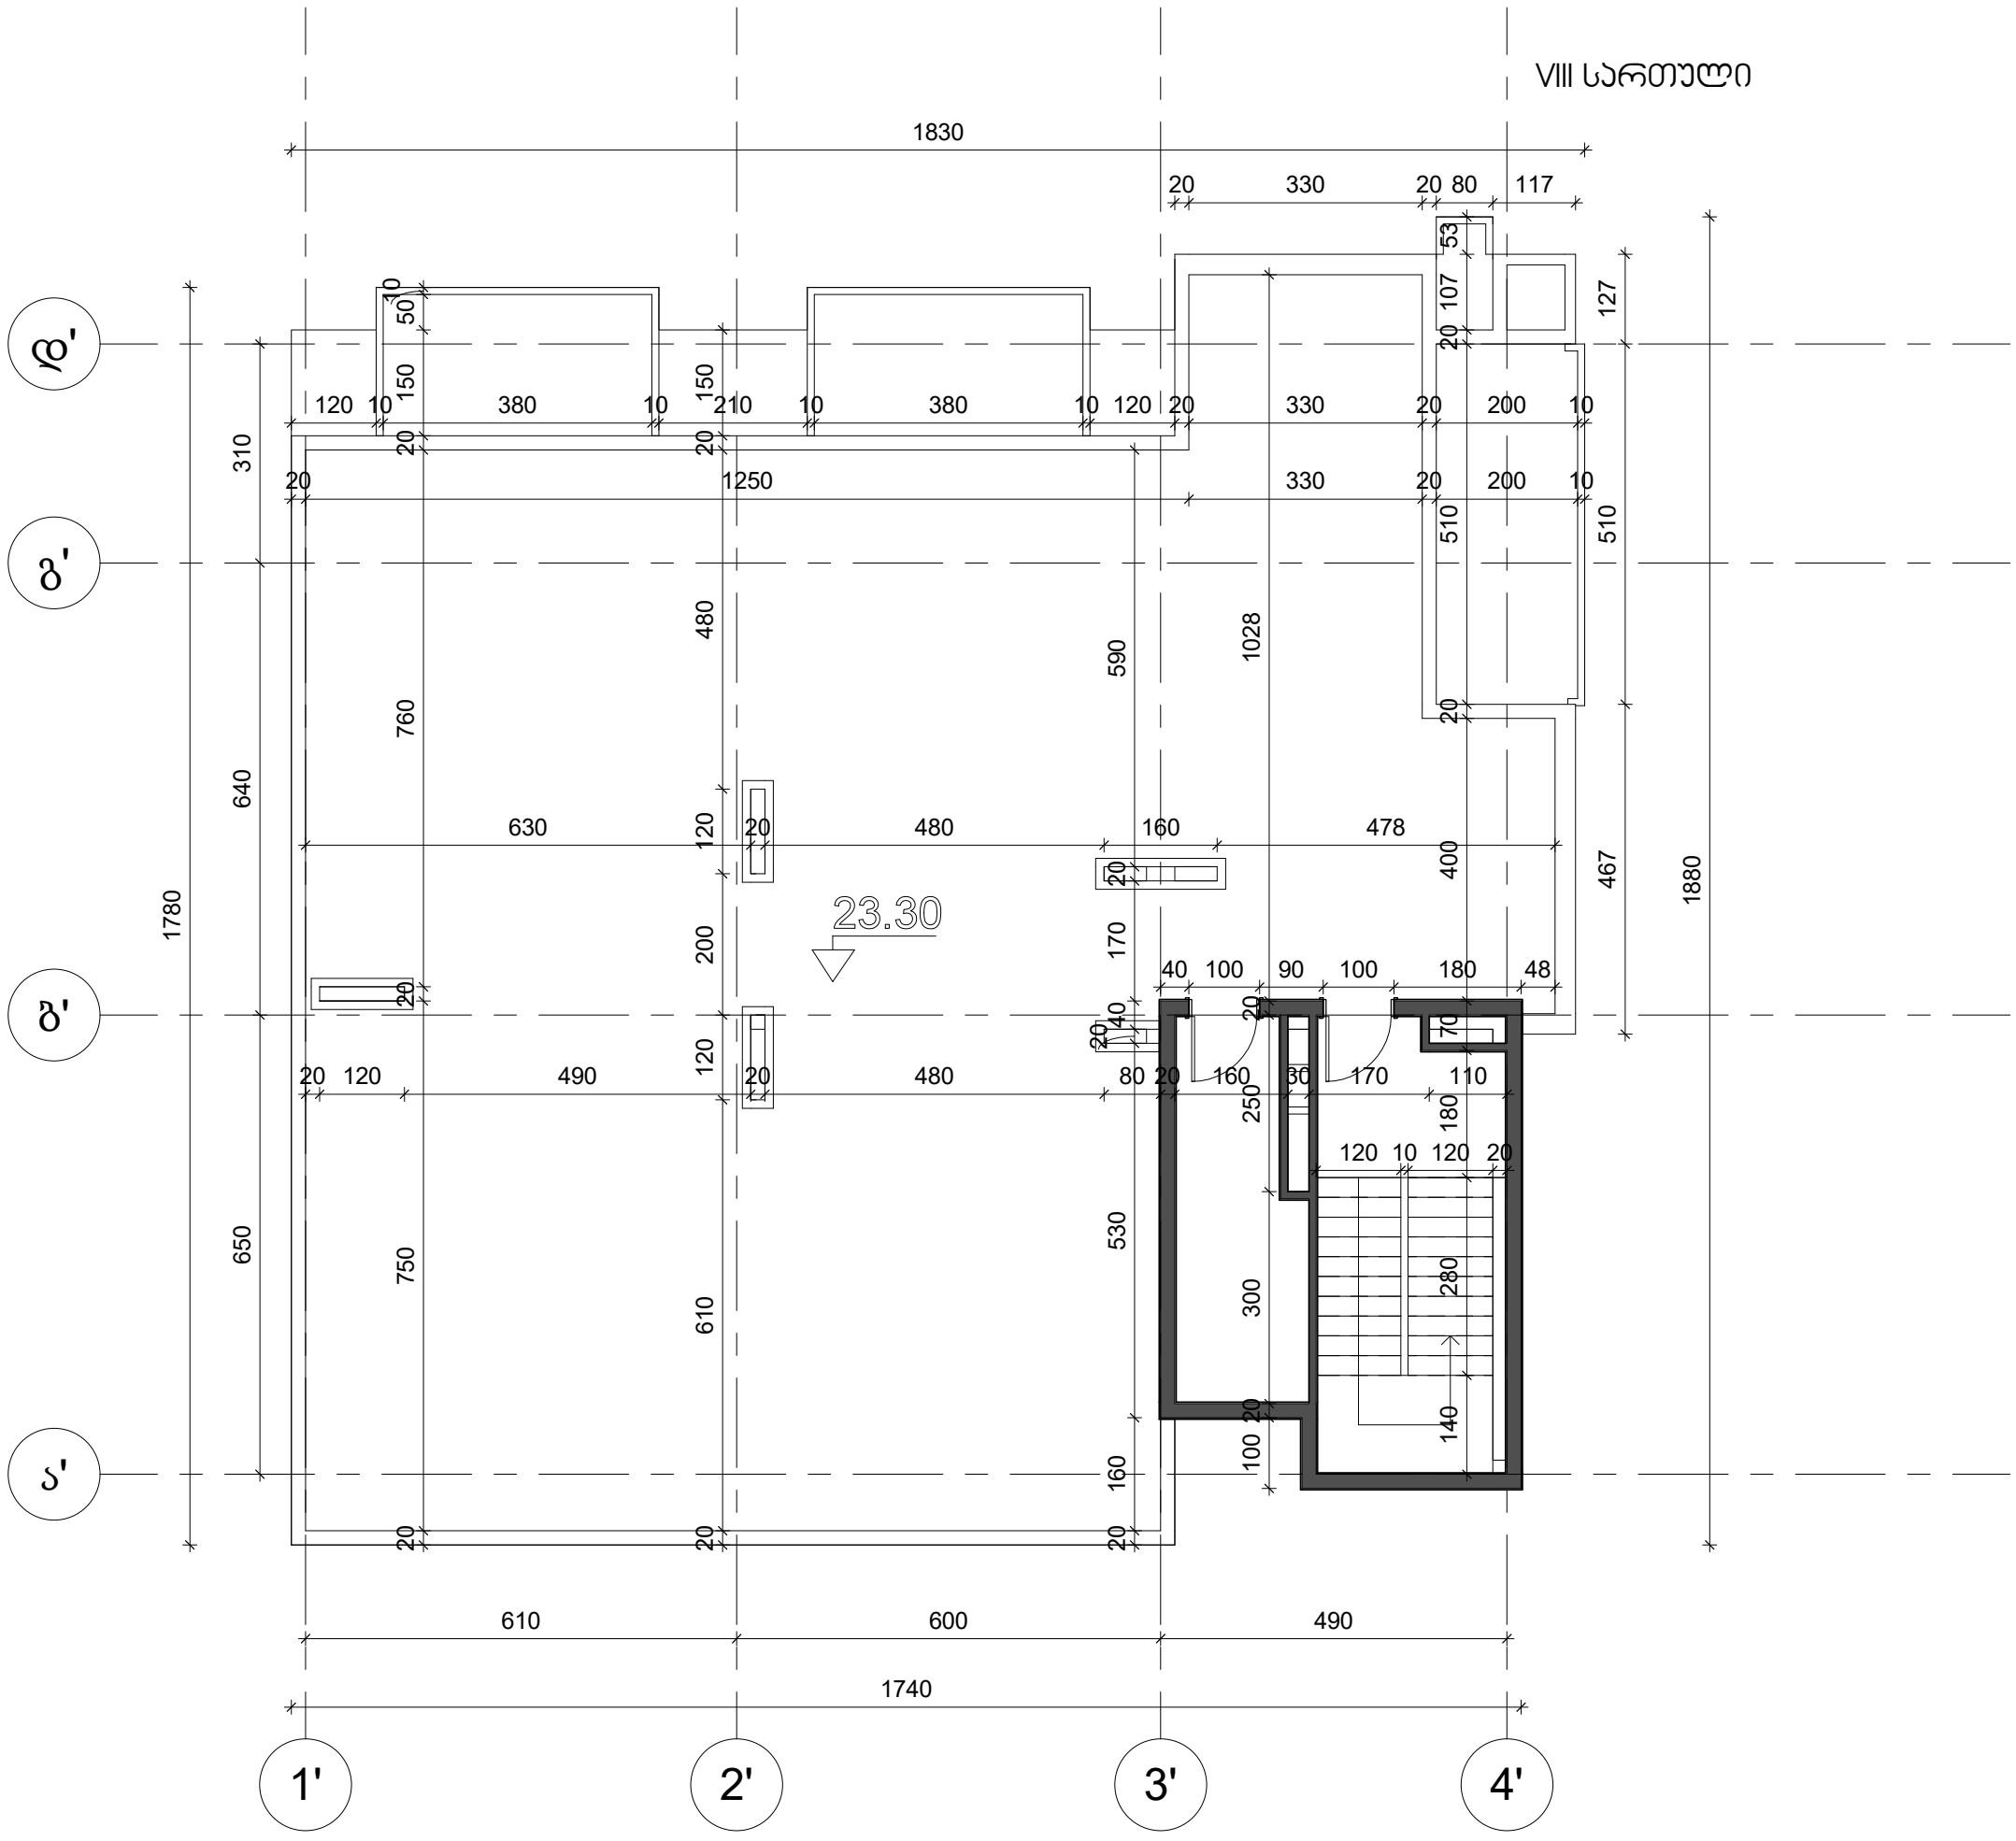

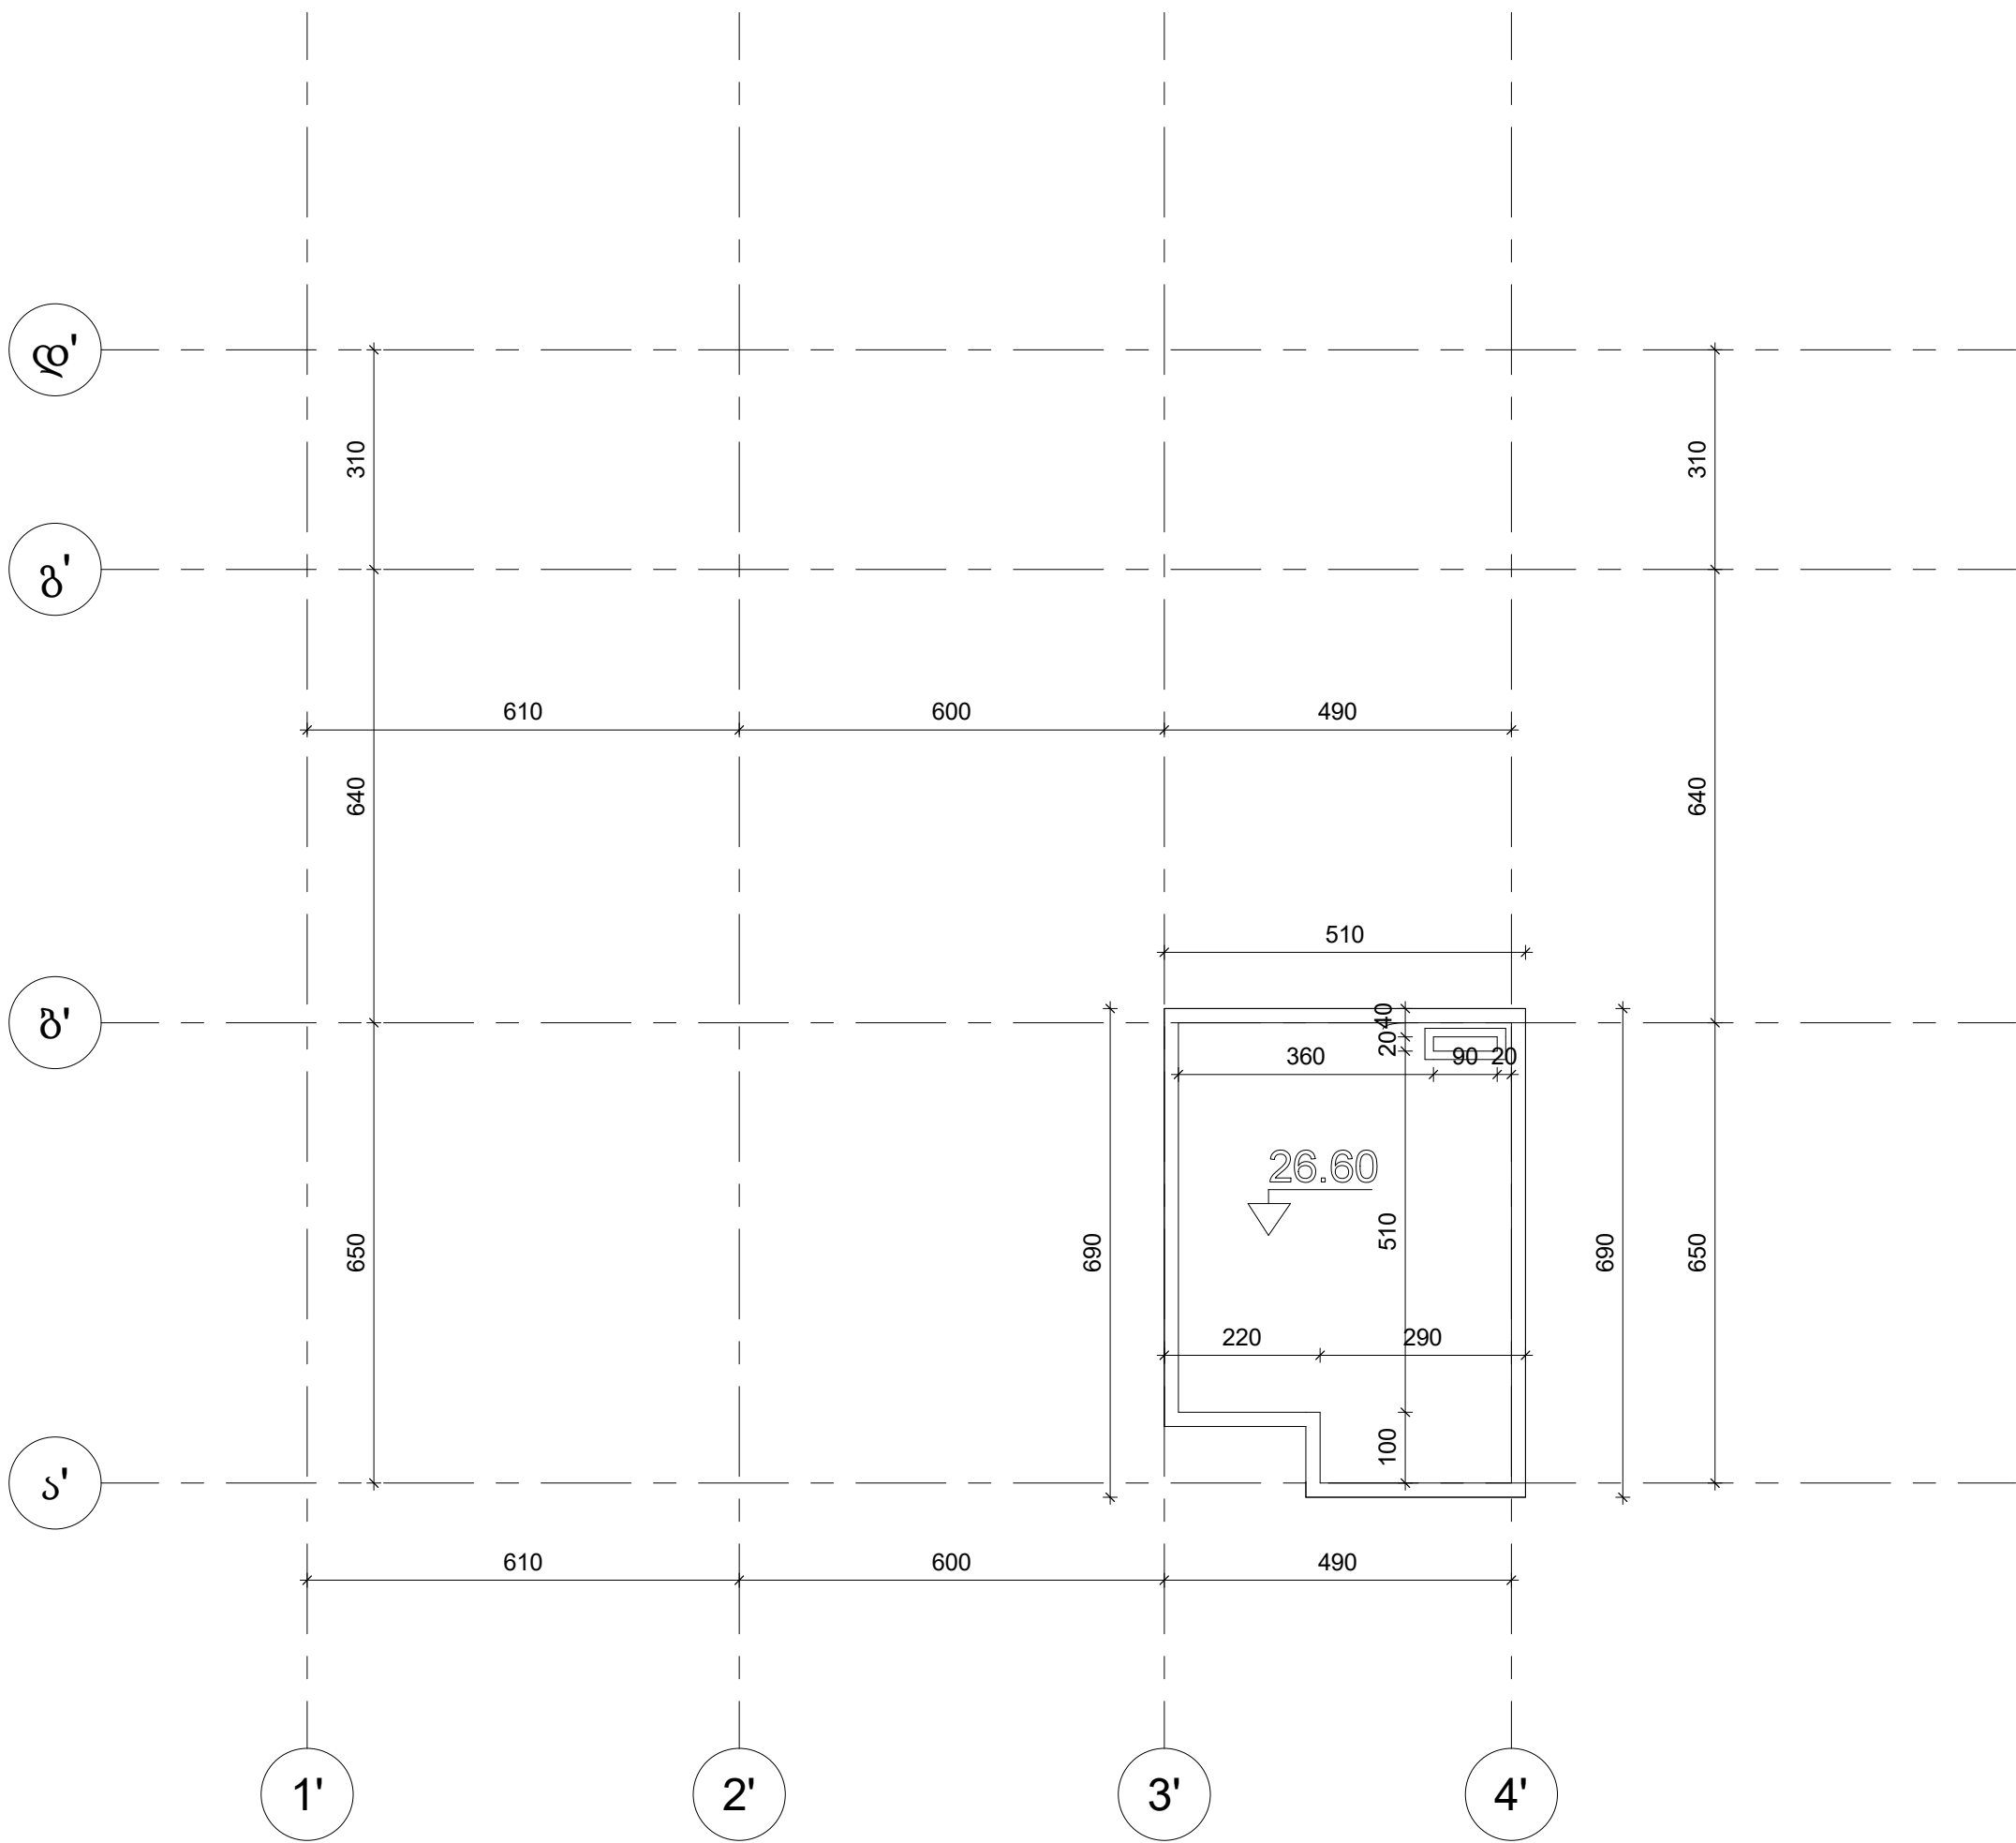

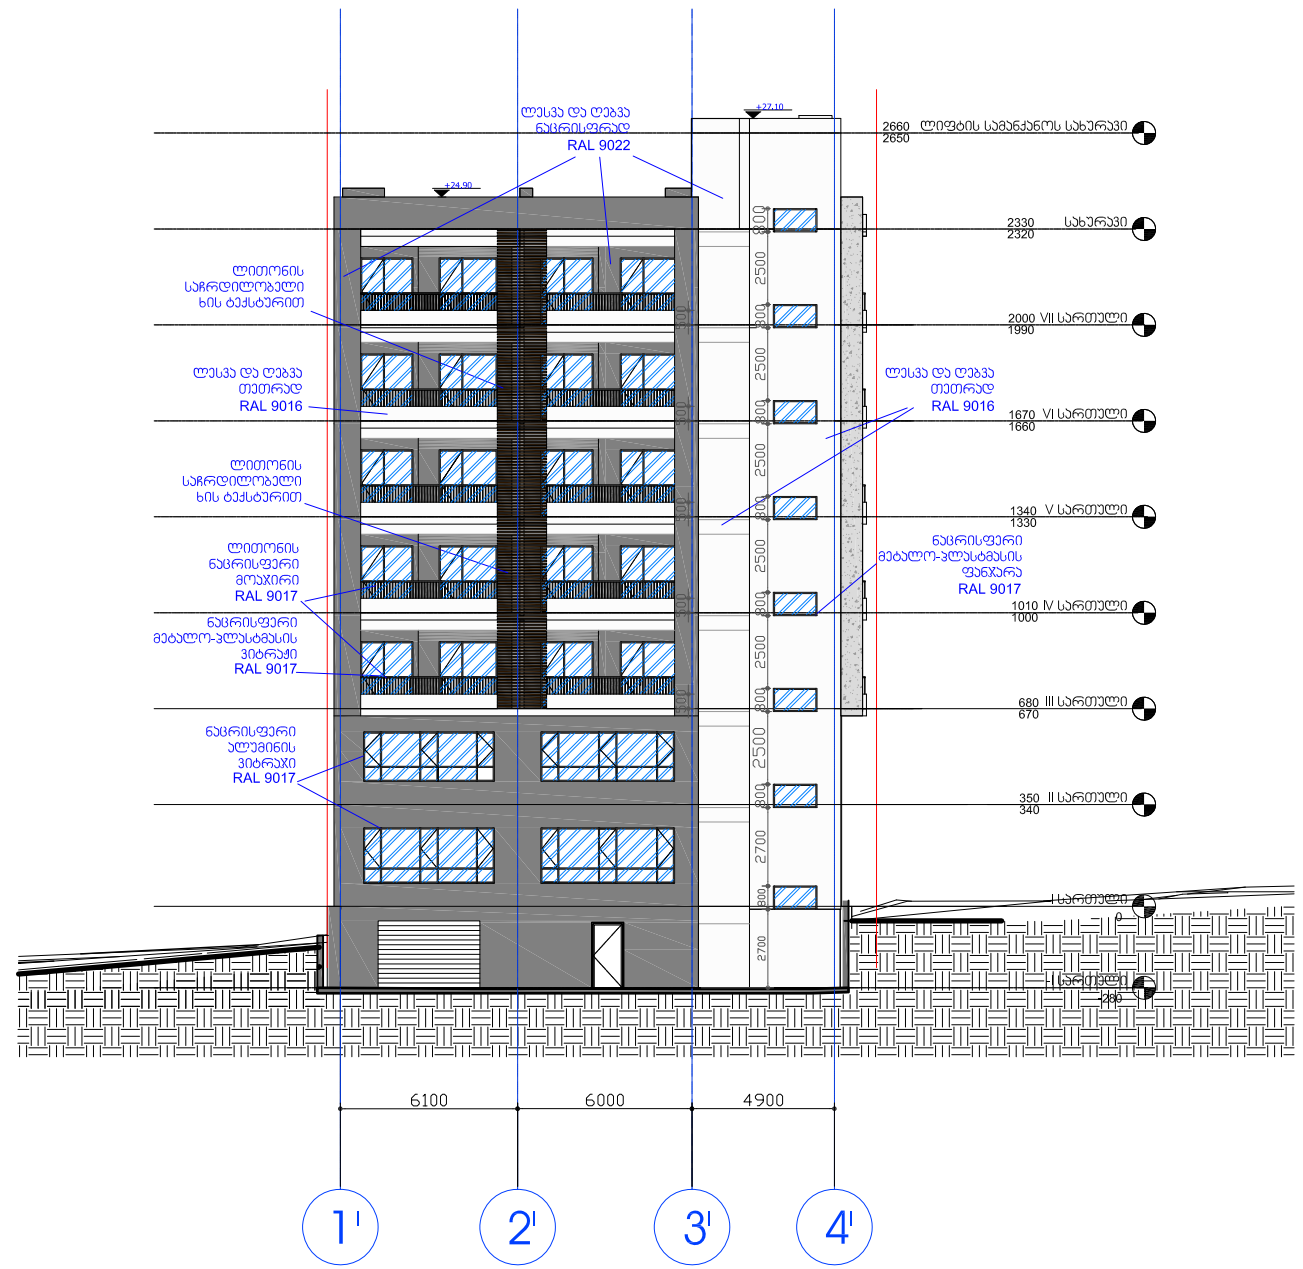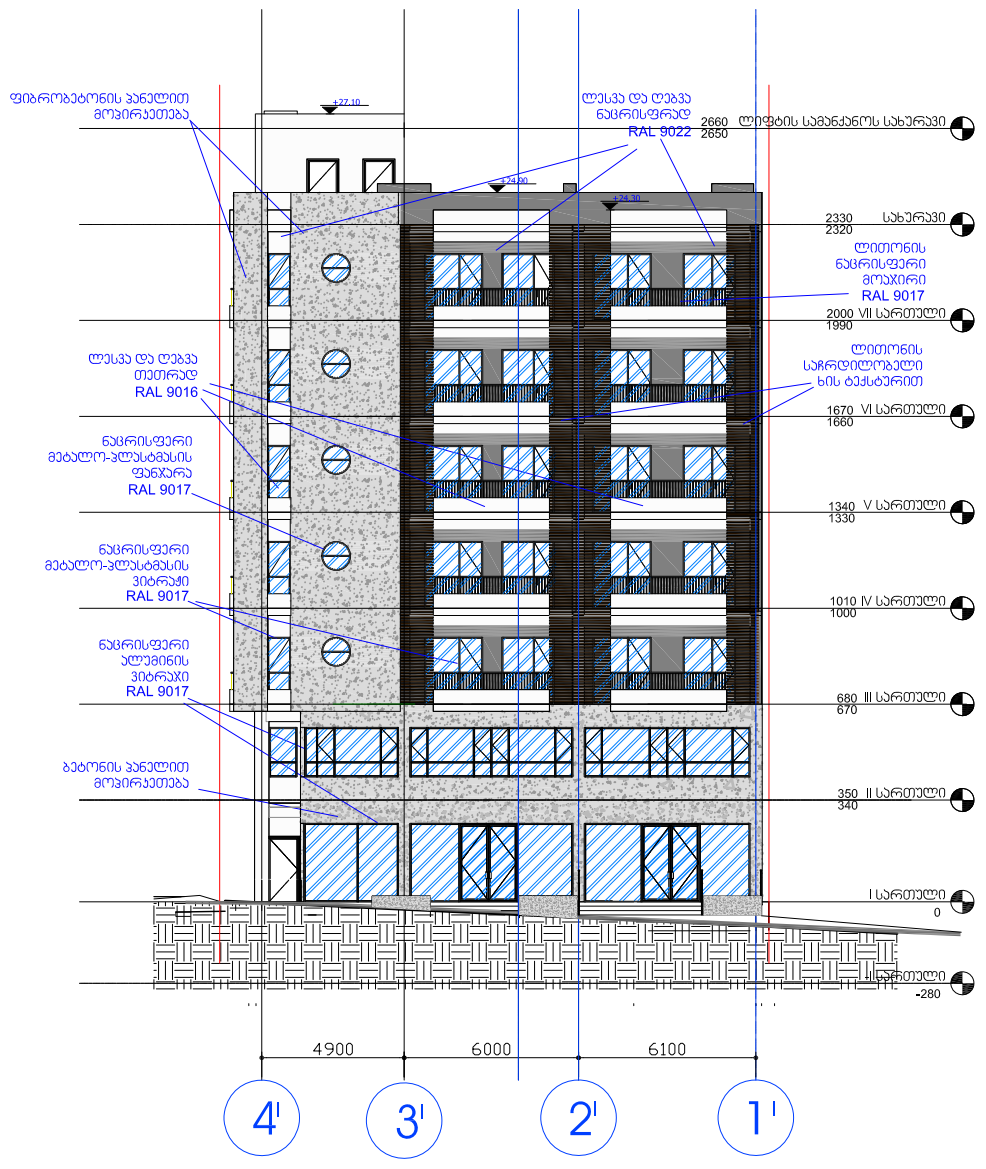


დაკვეთი:	შს აპატ ღვინის სახარტო	საპროექტო კომპანია	დაკვეთა:	2019	შს აპატ ღვინის სახარტო
დირექტორი:	ვლადიმერ რობაქიაძე	ფ. ლასაბუაძე	მ-ბი:	სტარია	ფ. ჯე რაქო
პროექტორი:	გიორგი ბაგრატიანი	ს. ჯე რაქო	შ. 1:200	პს	A-23 25
			2019 წ.		A2

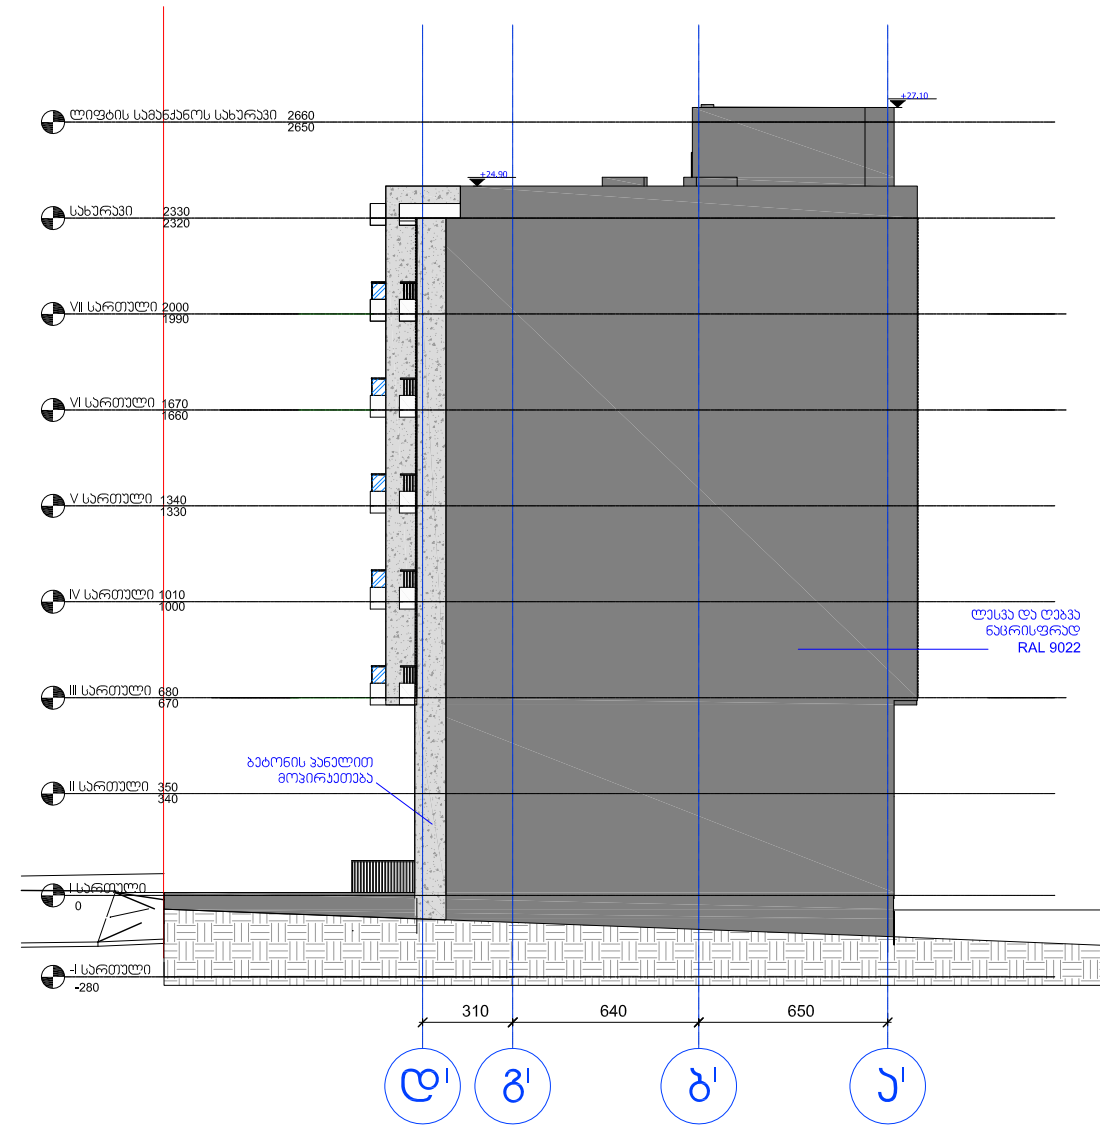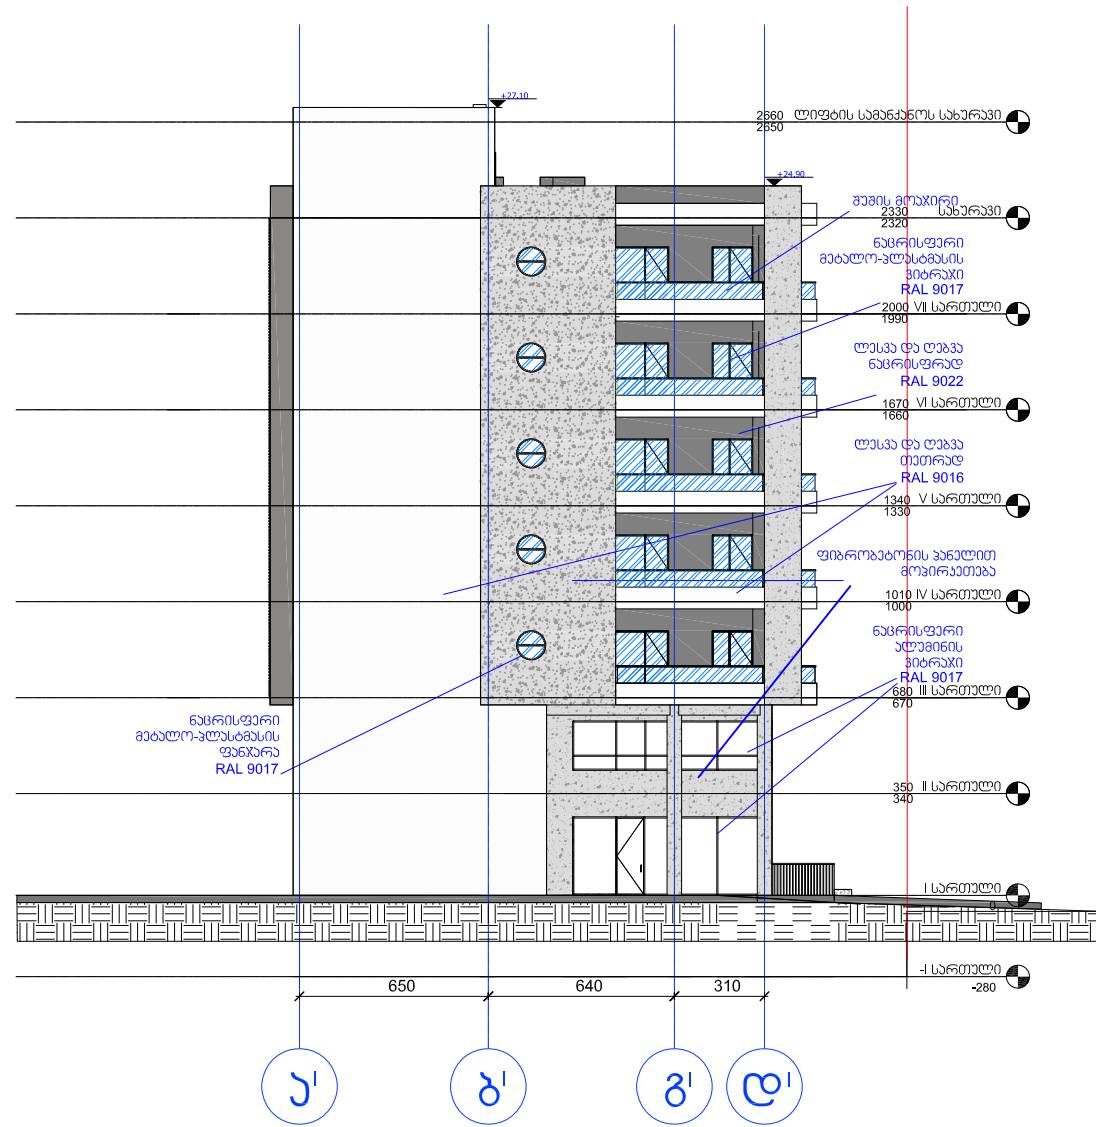


დაკვეთი:	შპს აპტს დიველკომპენტი	„ზრავალფუნქციური კომპლექსი“	დაკვეთის:	2019	შპს აპტს დიველკომპენტი
დირექტორი	ვლადიმერ როზაძე	ფ. დასაბეღვა	მ-ბი	სტაფია	ფ. ჯე რაილ
პრ.პეტერი	გიგა ბაშვილი	„ს.ლ.“ ფასადი „დ.ა.“ ფასადი	შ. 1:200	პს	A-23 25
			2019 წ.		A2

ჭრილი 7-7

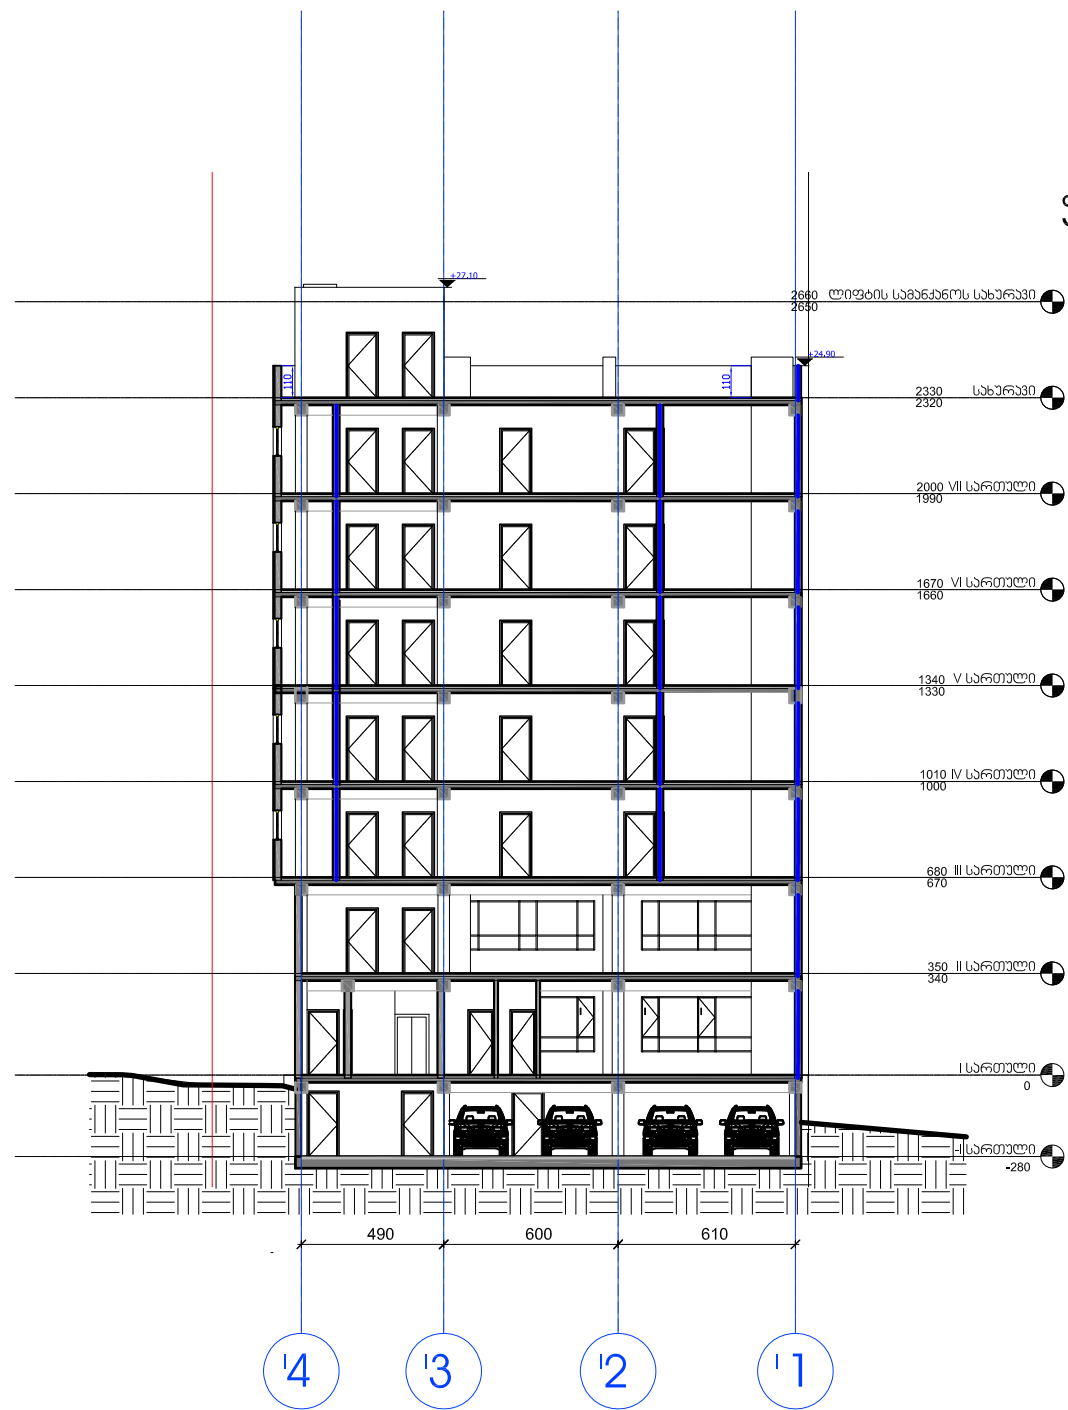


ჭრილი 6-6

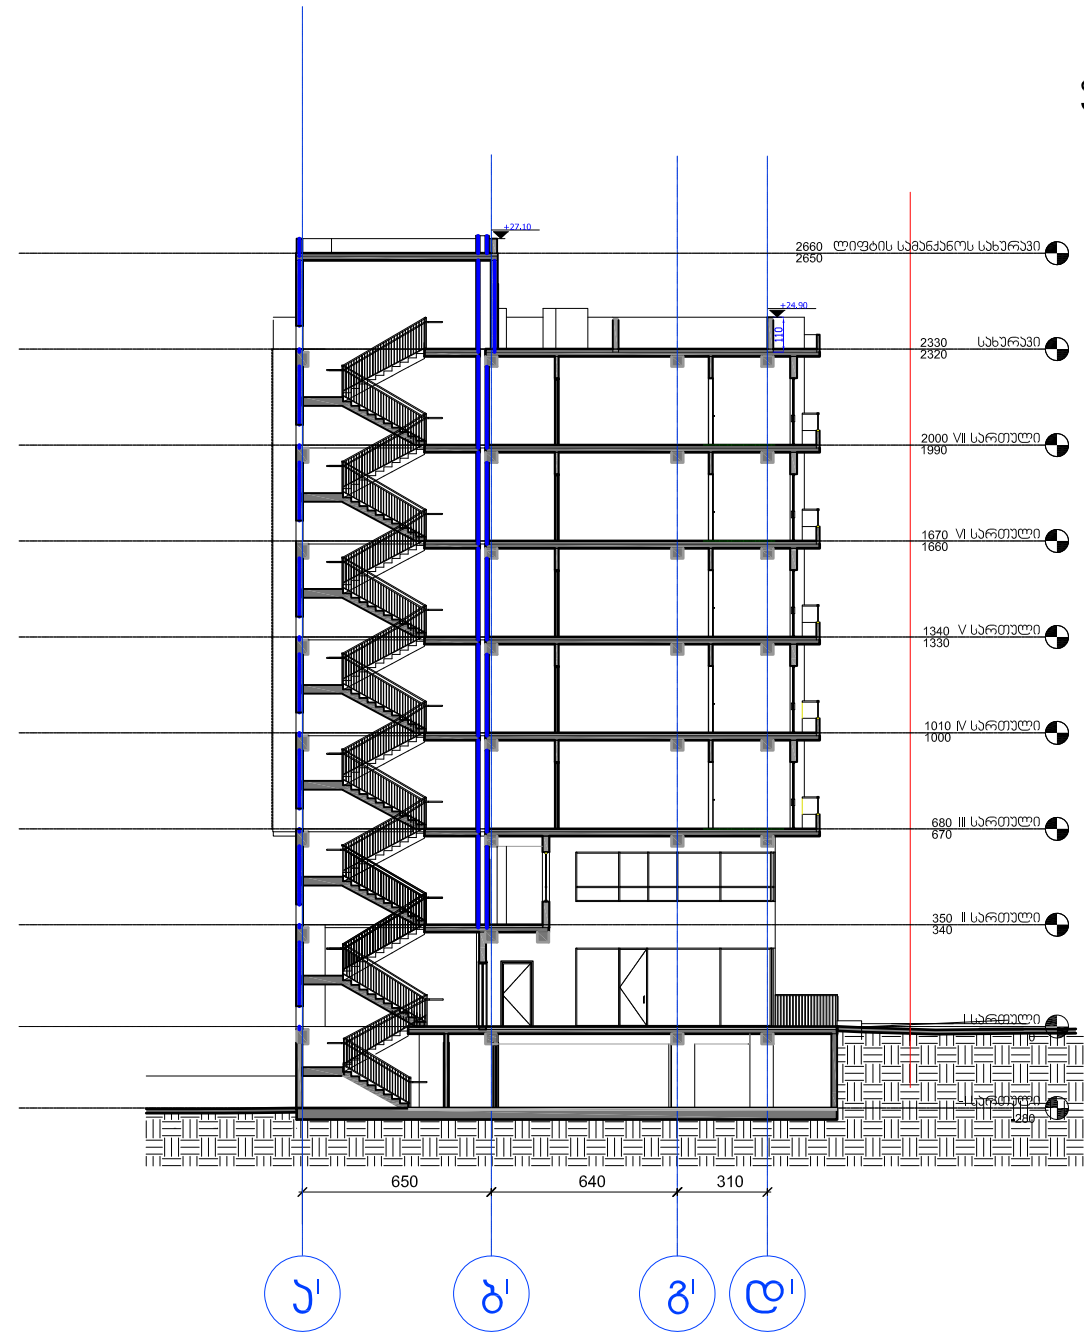

დაკვეთი:	შპს აპტ ღვინო-მწიკთი	„ზრუნველობის კომპლექსი“	დაკვეთა:	2019	შპს აპტ ღვინო-მწიკთი
დირექტორი	ვლადიმერ რობაქია	ფ. ლასაბუაძე	მ-ბი	სტარია	ფ. ჯე რაილ
პროექტორი	გიორგი ბაგრატიანი	6-6 ჭრილი 7-7 ჭრილი	მ. 1:200	პს	A-23 25
			2019 წ.		A2

ჭრილი 1-1

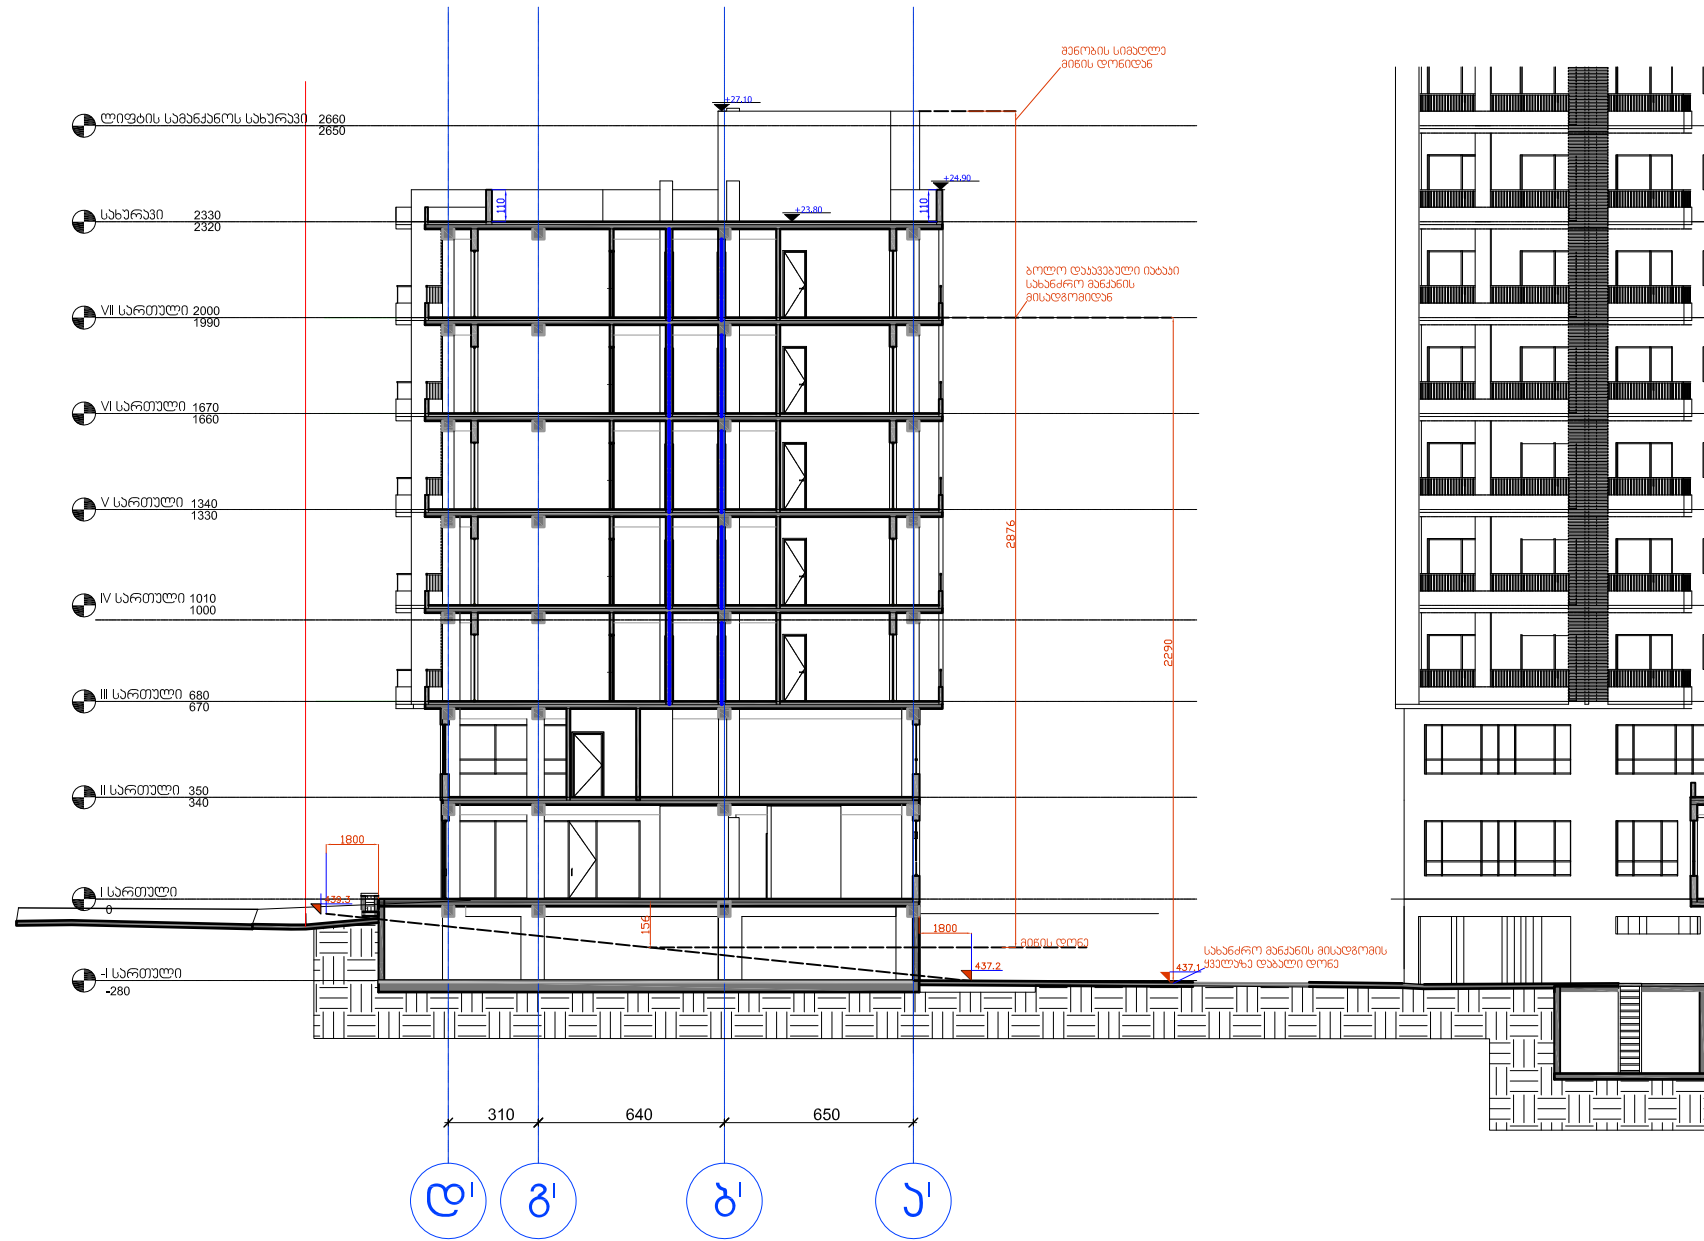

დაკვეთი:	შპს აპტ ღვინოსა	შპს "საქართველოს მშენებლობა"	დაკვეთის:	2019	შპს აპტ ღვინოსა
დირექტორი:	ვლადიმერ რობაქიაძე	ფ. ლასაბულაძე	მ-ბი	სტარია	ფ. ზე რაქო
პროექტორი:	გიორგი ბაგრატიანი	1-1 მონტი	შ. 1:200	პს	A-23 25
			2019 წ.		A2