


ქ. თბილისი, ყაზბეგის გამზირი №53, II სართული, ბინა №4
არსებული ფართის აზომვითი ნახაზი

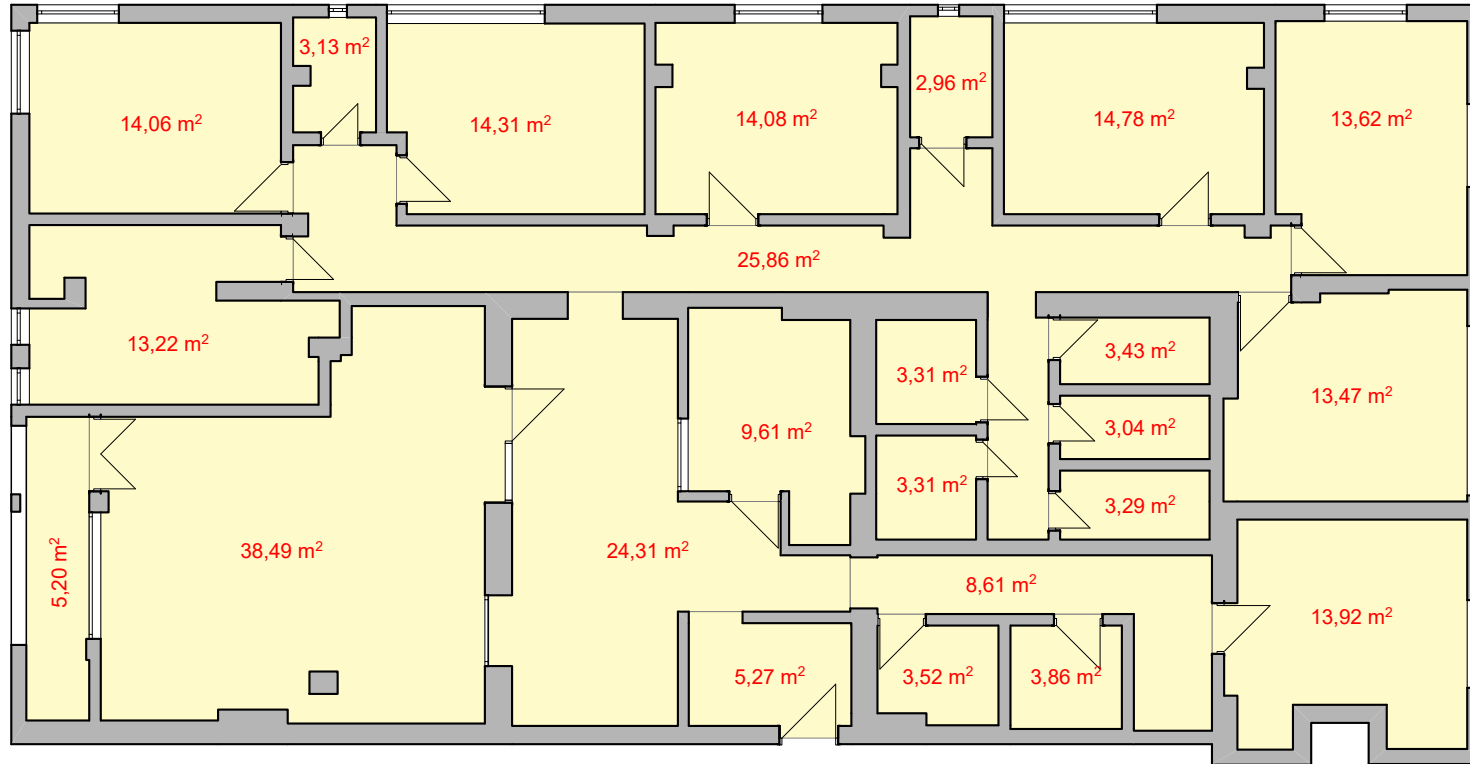

საერთო ფართი - 258,66 მ²

დანტარმენტული პირი:

ობიექტის დასახელება:

არსებული შენობის ფართი

სტადია: აზომვითი

აზომვის თარიღი: 13. 07. 2018

ნახაზის განმზღვრის თარიღი: 14. 07. 2018

დამკვეთი:

მასშტაბი: 1:125

საპროექტო -სააზომვითი ფირმა

PROJEKTIERUNG-VERMESSUNGS FIRMA

ქ.თბილისი, ჭორბაძის ქუჩა, №5

5 (97) 95-93-75

შენიშვნა: აზომვითი სამუშაოებში შემოღებულია დამკვეთის მიერ მიითმებულ საზღვრებში.

პროექტორი: გ. ჯანაშვილი

არქიტექტორი: გ. ჯანაშვილი

გია ჯანაშვილი

შპს "ნ მ ტ"
"N.M.T"