




Национальное агентство
публичного реестра

МИНИСТЕРСТВО ЮСТИЦИИ ГРУЗИИ
НАЦИОНАЛЬНОЕ АГЕНТСТВО ПУБЛИЧНОГО РЕЕСТРА
КАДАСТРОВЫЙ ПЛАН

КАДАСТРОВЫЙ КОД УЧАСТКА ЗЕМЛИ:
НОМЕР РЕГИСТРАЦИИ ЗАЯВЛЕНИЯ:
ПЛОЩАДЬ УЧАСТКА ЗЕМЛИ:
НАЗНАЧЕНИЕ:
КАТЕГОРИЯ:
ДАТА ПОДГОТОВКИ:

64 24 04 012
882009412700
15292 кв.м.
НЕСЕЛЬСКОХОЗЯЙСТВЕННОЕ
16.12.09

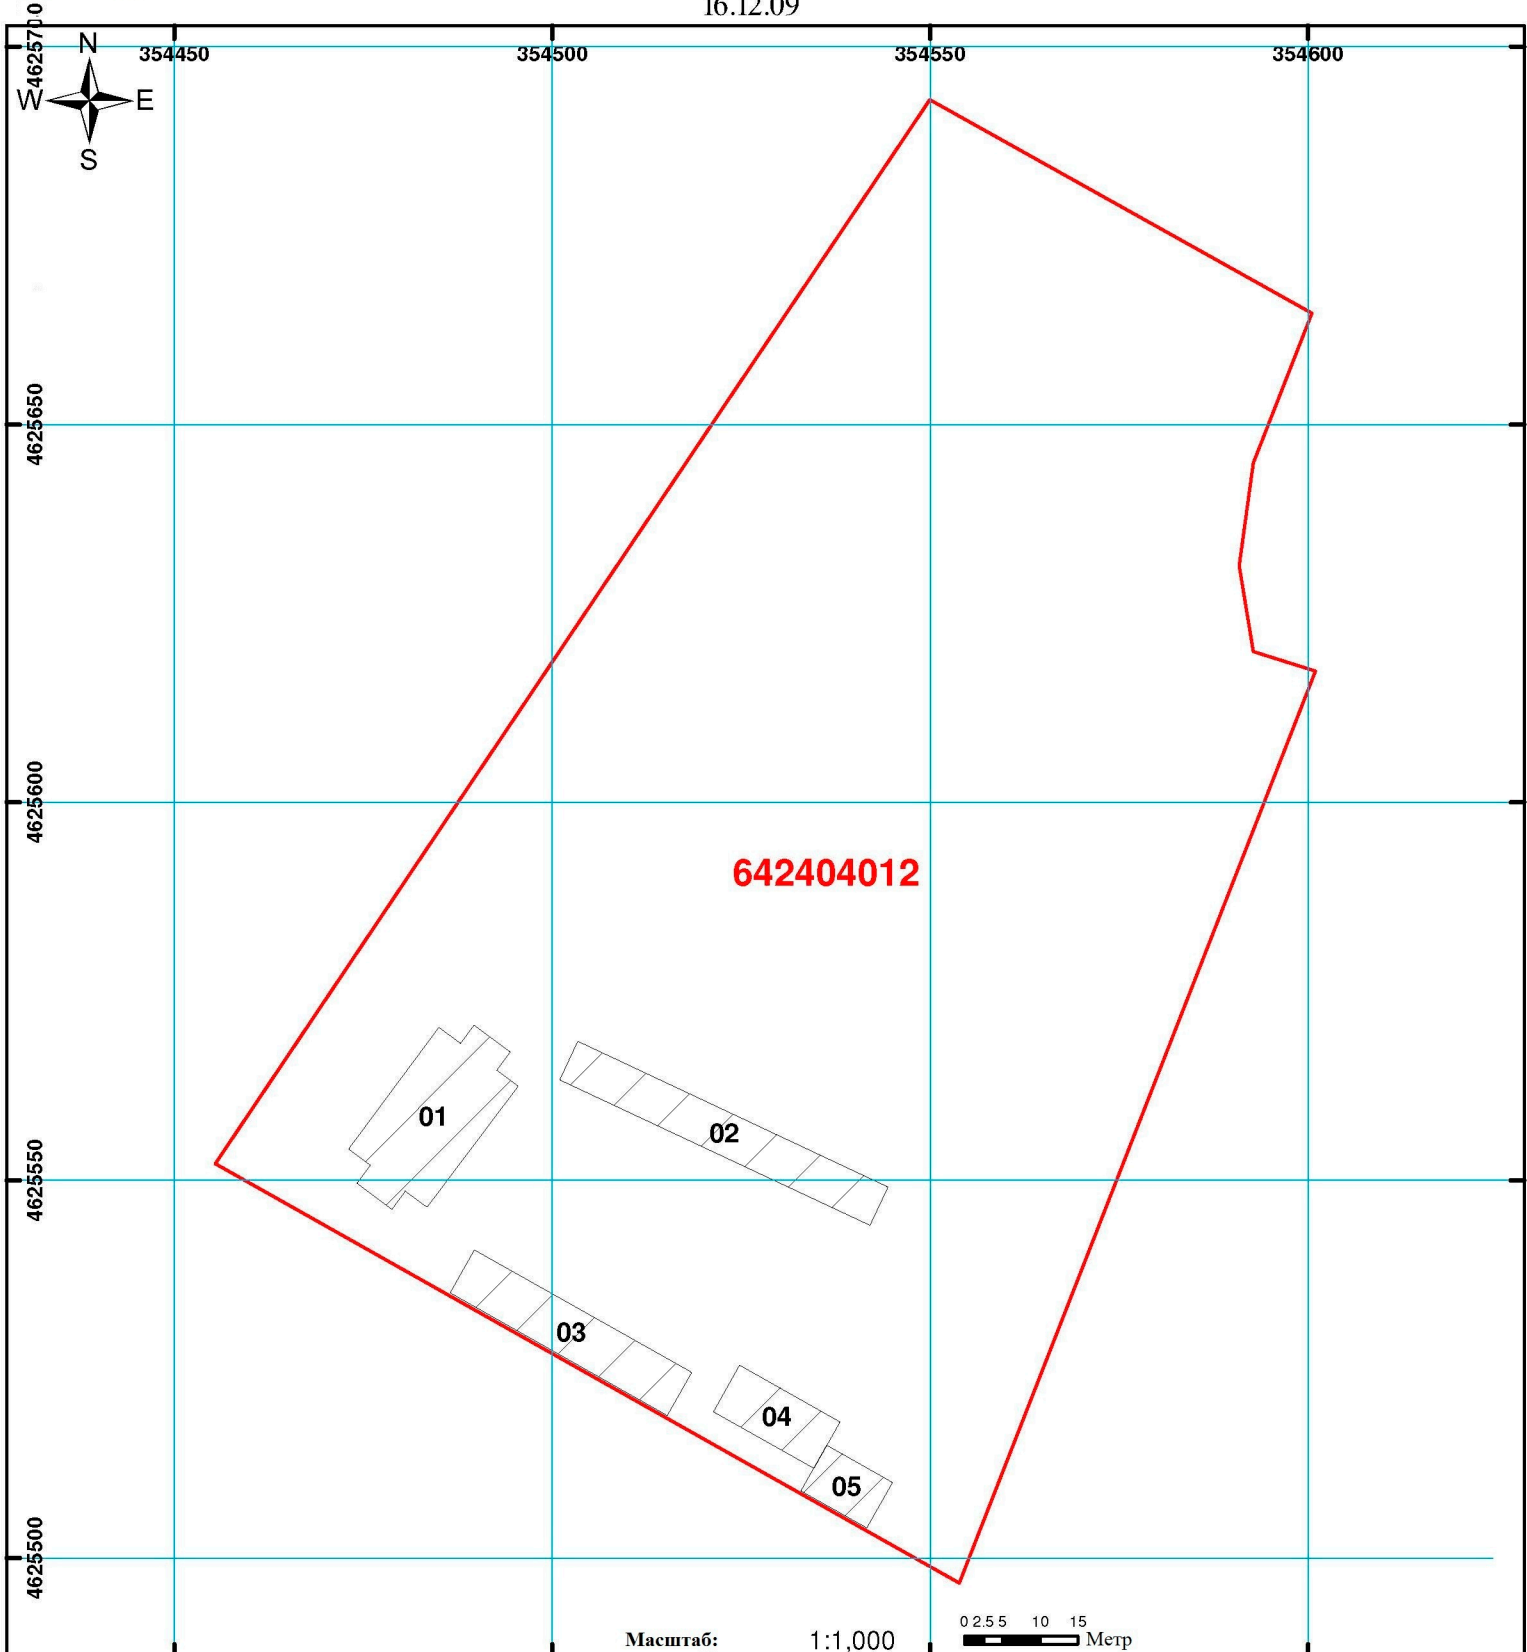

Здание-сооружение, условный номер/этажность	Обязанность	Линейное сооружение
Кадастровая граница земельного участка	Строящееся сооружение	0.00 00.0 UTM (Международный Коор. системы)