


ნახაზში 1სმ = 1,2მ


სასადილოს შენობის პროექტი
გეოქარაჟი

გეგმა 0.00 ნიშნულზე

სის ლარტყა 5*6
(ბრუსი)საყრდენისათვის

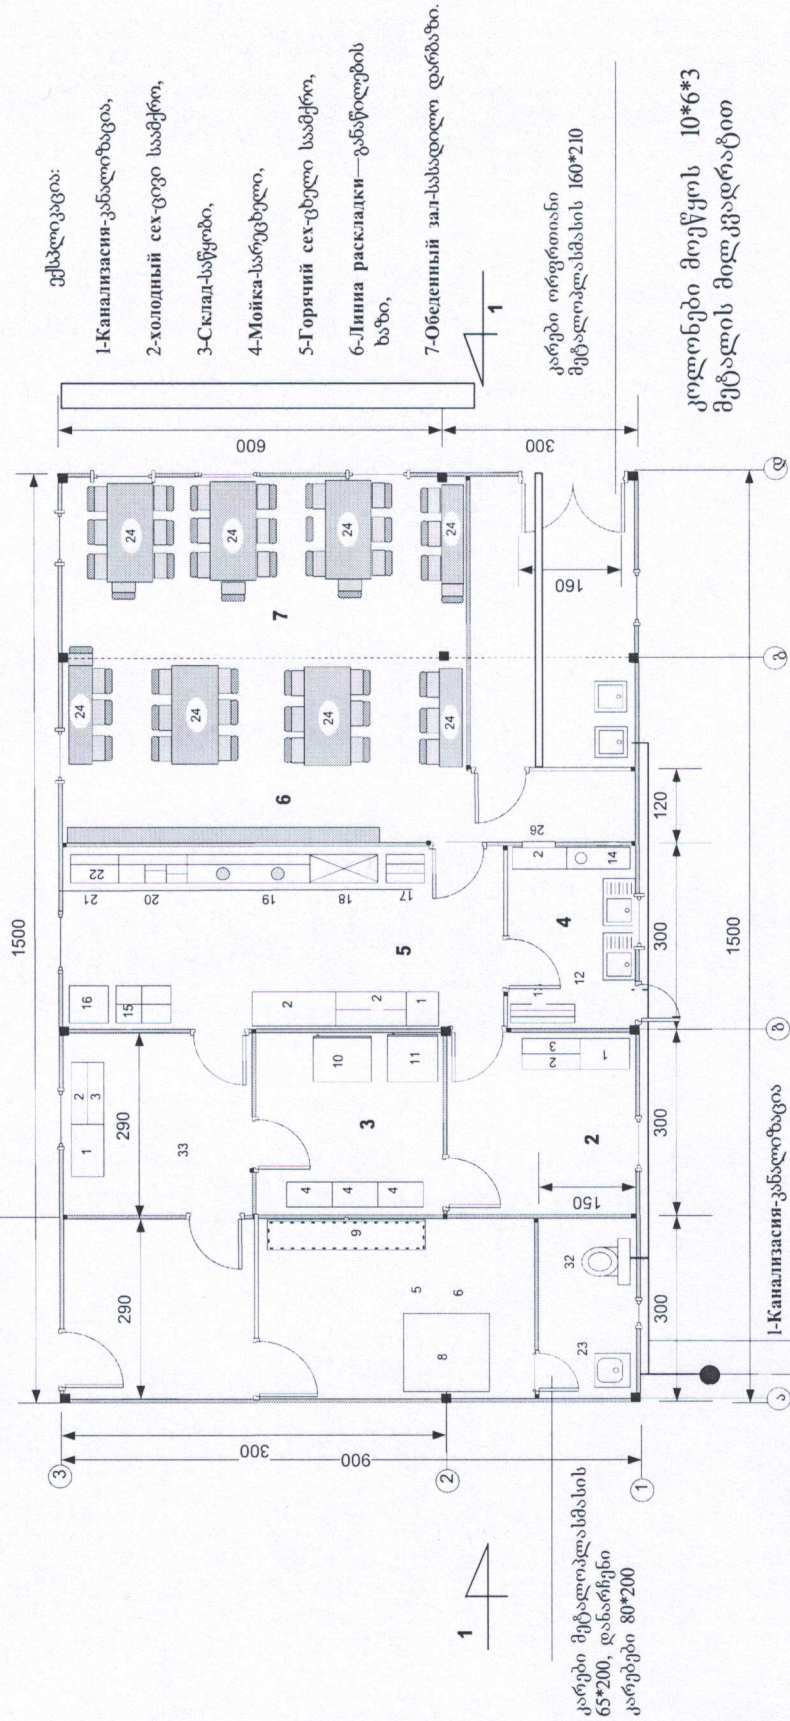

5 ოთახში კარები მოეწეს მეტალოკლამასის. კარებში იატაკის ნიშნულიდან +120 სმ. მოეწეს ფახჯარა 50*50

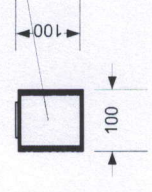

ზომები მოცემულია სანტიმეტრებში

გეგმა 0.00 ნიშნულზე
მაშაბი 1-100
ფურცელი №3