


შპს. "ლაინკუბი"  
"LINECUBE" LTD.

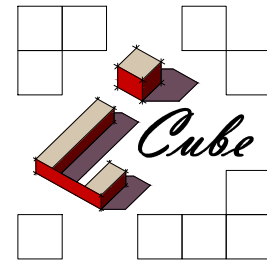

## კავკასიის რეგიონული ბარემოსდაცვითი ცენტრი




ფრინველებზე დაკვირვების კოშკი

## ბარეთის ტბასთან

შპს. "ლაინკუბი"-ს  
დირექტორი:

/ ლ. აბრამიძე /

შპს. "ლაინკუბი"  
"LINECUBE" LTD.

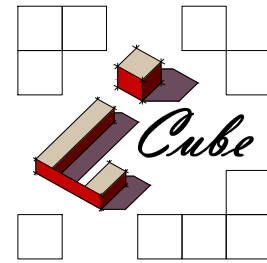

**კავკასიის რეგიონული გარემოსდაცვითი ცენტრი**

**ფრინველებზე დაკვირვების კოშკი**

**ბარეთის ტბასთან**

**არქიტექტურული ნაწილი**

შპს. "ლაინკუბი"-ს  
დირექტორი:

/ ლ. აბრამიძე /

თვალსაჩინო გამოსახულება




ფოტომონტაჟი




არქიტექტურული ნაწილი	ფურცელი
ნახაზების ჩამონათვალი; ბანმარტები ბარათი.	A - 1
ფუნქციონალური გეგმა ▼±0.00 ნიშნულზე;	A - 2
ფუნქციონალური გეგმა ▼2.60 ნიშნულზე;	A - 3
ჭრილი 1 - 1; კვანძები.	A - 4
ჭრილი 2 - 2; კვანძები.	A - 5
ფრონტალური ფასალები.	A - 6
გვერდითი ფასალები.	A - 7
სახურავის გეგმა	A - 8
საკიპნიკე მაბილა	A - 9

### ბანმარტებითი ბარათი

ფრინველებზე დასაკვირვებელი კოშკურა უნდა განთავსდეს წალკის მუნიციპალიტეტში ბარეთის ტბის მიმდებარედ. ნაგებობა ღია ტიპისა, რომლის მზიდი კარკასი შესრულებულია ფოლადის ელემენტებით. ნაგებობა შემოსილია ხის მასალით. დასაკვირვებელი ბაქანი მდებარეობს +▼2.60 მ ნიშნულზე, რომელიც ნაწილობრივ გადახურულია ფერადი მთეთრეული თუნუქის პროფილირებული ფურცლებით. გადახურულ ნაწილში მოწყობილია ხის სკამი. ბაქნის იატაკი შესრულებულია ხის მასალით. ბაქანთან დაკავშირება ხდება ფოლადის კიბით. ნაგებობის იატაკი მოკირწყლულია ადგილობრივი ქვით, რომელზეც განთავსებულია მაგიდა და ორი სკამი. ნაგებობის საერთო სიმაღლეა 5.35 მ. გაბარიტული ზომებია – 6.05მ x 4.30მ.


	<b>დამკვეთი:</b> კავკასიის რეგიონული ბარმარტების ცენტრი	<b>ფრინველებზე დასაკვირვებელი კოშკურა ბარეთის ტბასთან</b>	საპრ. ჯგუფის ხელმოწერა: <i>ა. ნატროშვილი</i>	ა. ნატროშვილი	№
	<b>შემსრ. - ღი:</b> შ.პ.ს. "ლაინკუბი"	<b>არქიტექტურული ნაწილი</b>	არქიტექტორი: <i>ა. ნატროშვილი</i>	ლ. აბრამიძე	თარ. 3. 10. 2020
მისამართი: ქ. თბილისი, აბაშიძის ქ. №75.	ნახაზების ჩამონათვალი	შესრულა: <i>ა. ნატროშვილი</i>	შამლოვა: <i>ა. ნატროშვილი</i>	მასშ. შ 1:50	ფურც.: A1   12
T: 00 00 00 F: 00 00 00 info@linecube.ge www.linecube.ge					

ფუნქციონალური გეგმა ▼±0.00 ნიშნულზე  
მ 1:50

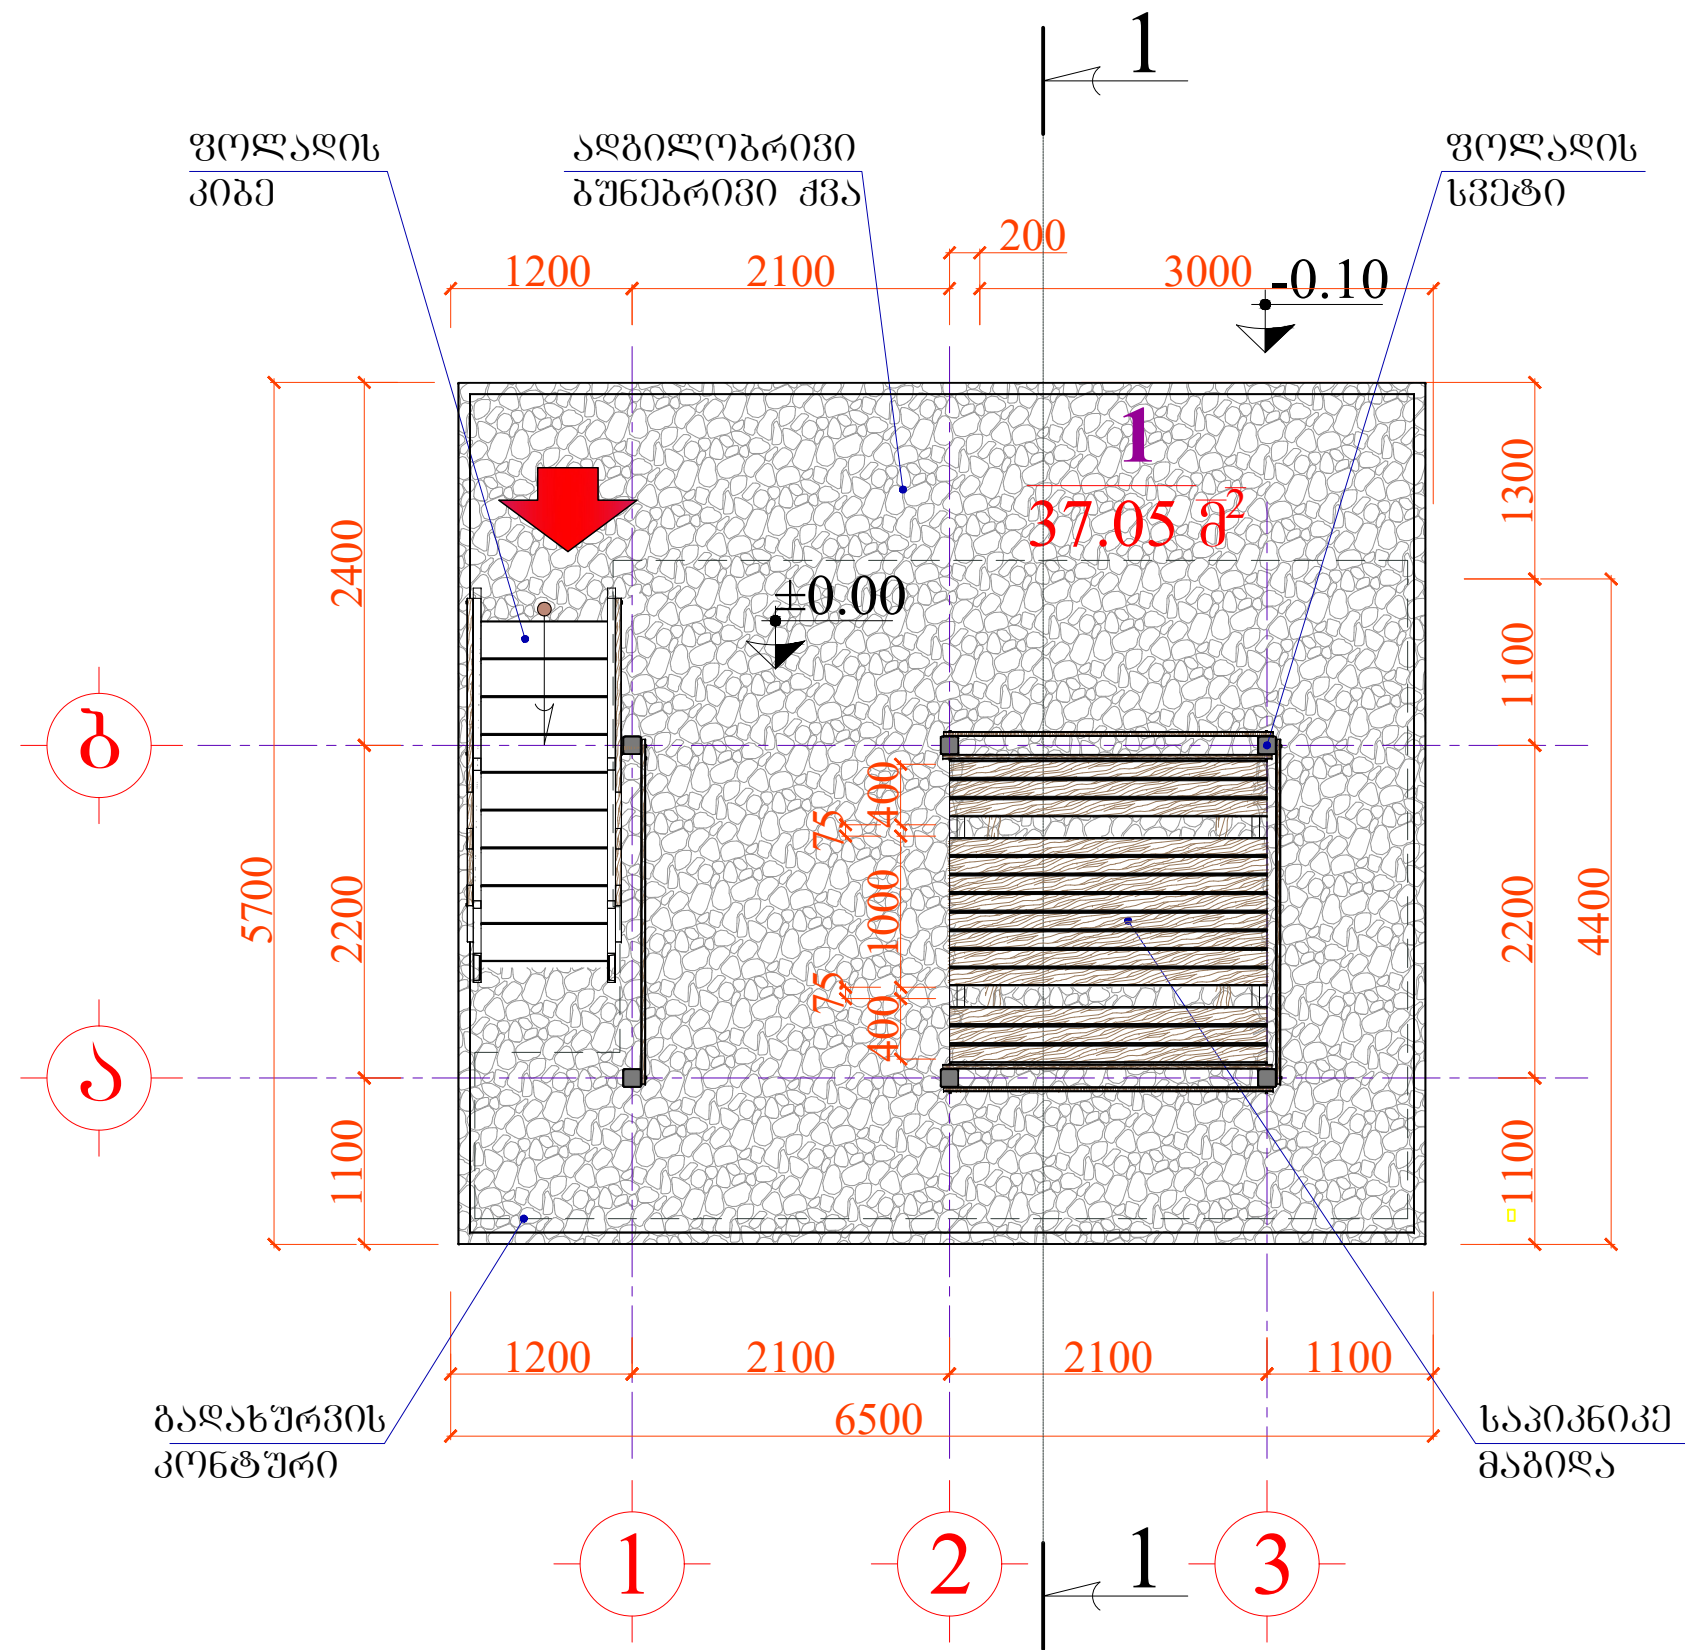


	დამკვეთი: კავკასიის რეგიონული ბარემონტაჟი ცენტრი	ფრინველგზა დასაკვირვებელი კოშკურა ბარემონტაჟის ტაბლიან	სპარ. ჯგუფის ხელმძღვანელი:	ა. ნატროშვილი	№
	შემსრ. - ლი: შ.პ.ს. "ლინკუბი"	არქიტექტურული ნაწილი	არქიტექტორი:	ლ. აბრამიძე	თარიღი: 3. 10. 2020
მისამართი: ქ. თბილისი, აბაშიძის ქ. №75. T: 00 00 00 F: 00 00 00 info@linecube.ge www.linecube.ge	ფუნქციონალური გეგმა ▼±0.00	შესრულა:	ლ. აბრამიძე	მასშ. მ 1:50	
		შეამოწმა:	ა. ნატროშვილი	ფურც.: A2 12	

ფუნქციონალური გეგმა ▼±2.60  
მ 1:50

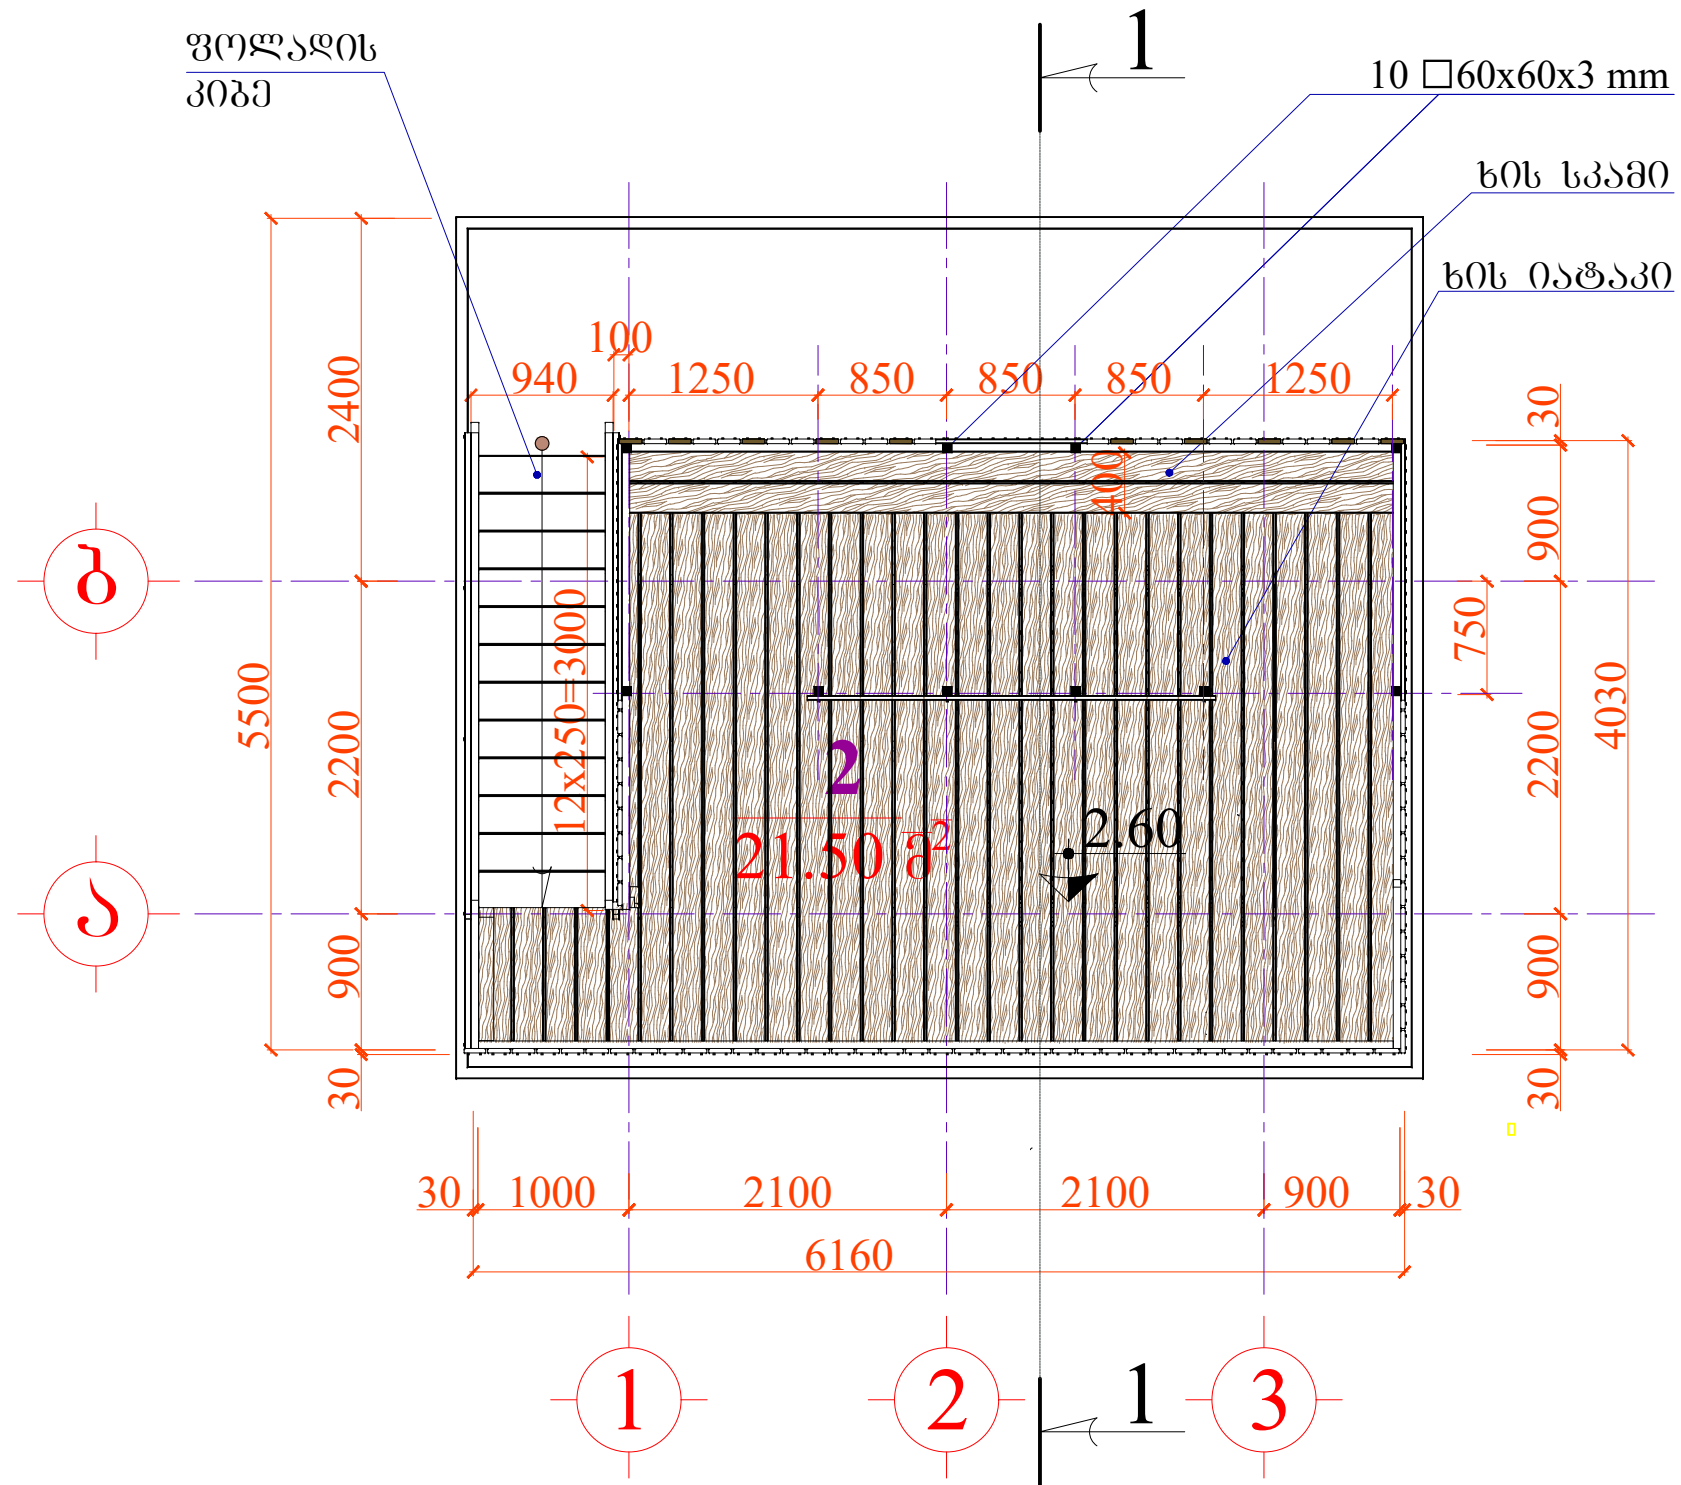


	დამკვეთი: კავკასიის რეგიონული ბარემონტაჟი ცენტრი	ფრინველგუნა დსაპროექტი კომპანია ბარემონტაჟის ტაბოსან	სპარ. ჯგუფის ხელმძღვანელი:	ა. ნატროშვილი	№
	შემსრ. - ლი: შ.პ.ს. "ლინკუბი"	არქიტექტურული ნაწილი	არქიტექტორი:	ლ. აბრამიძე	მთავ. 3. 10. 2020
მისამართი: ქ. თბილისი, აბაშიძის ქ. №75. T: 00 00 00 F: 00 00 00 info@linecube.ge www.linecube.ge	ფუნქციონალური გეგმა ▼±2.60	შემსრულა:	ლ. აბრამიძე	მასშ. მ 1:50	
		შეამოწმა:	ა. ნატროშვილი	ფურც.: A3 12	


ჭრილი 1-1  
მ 1:50

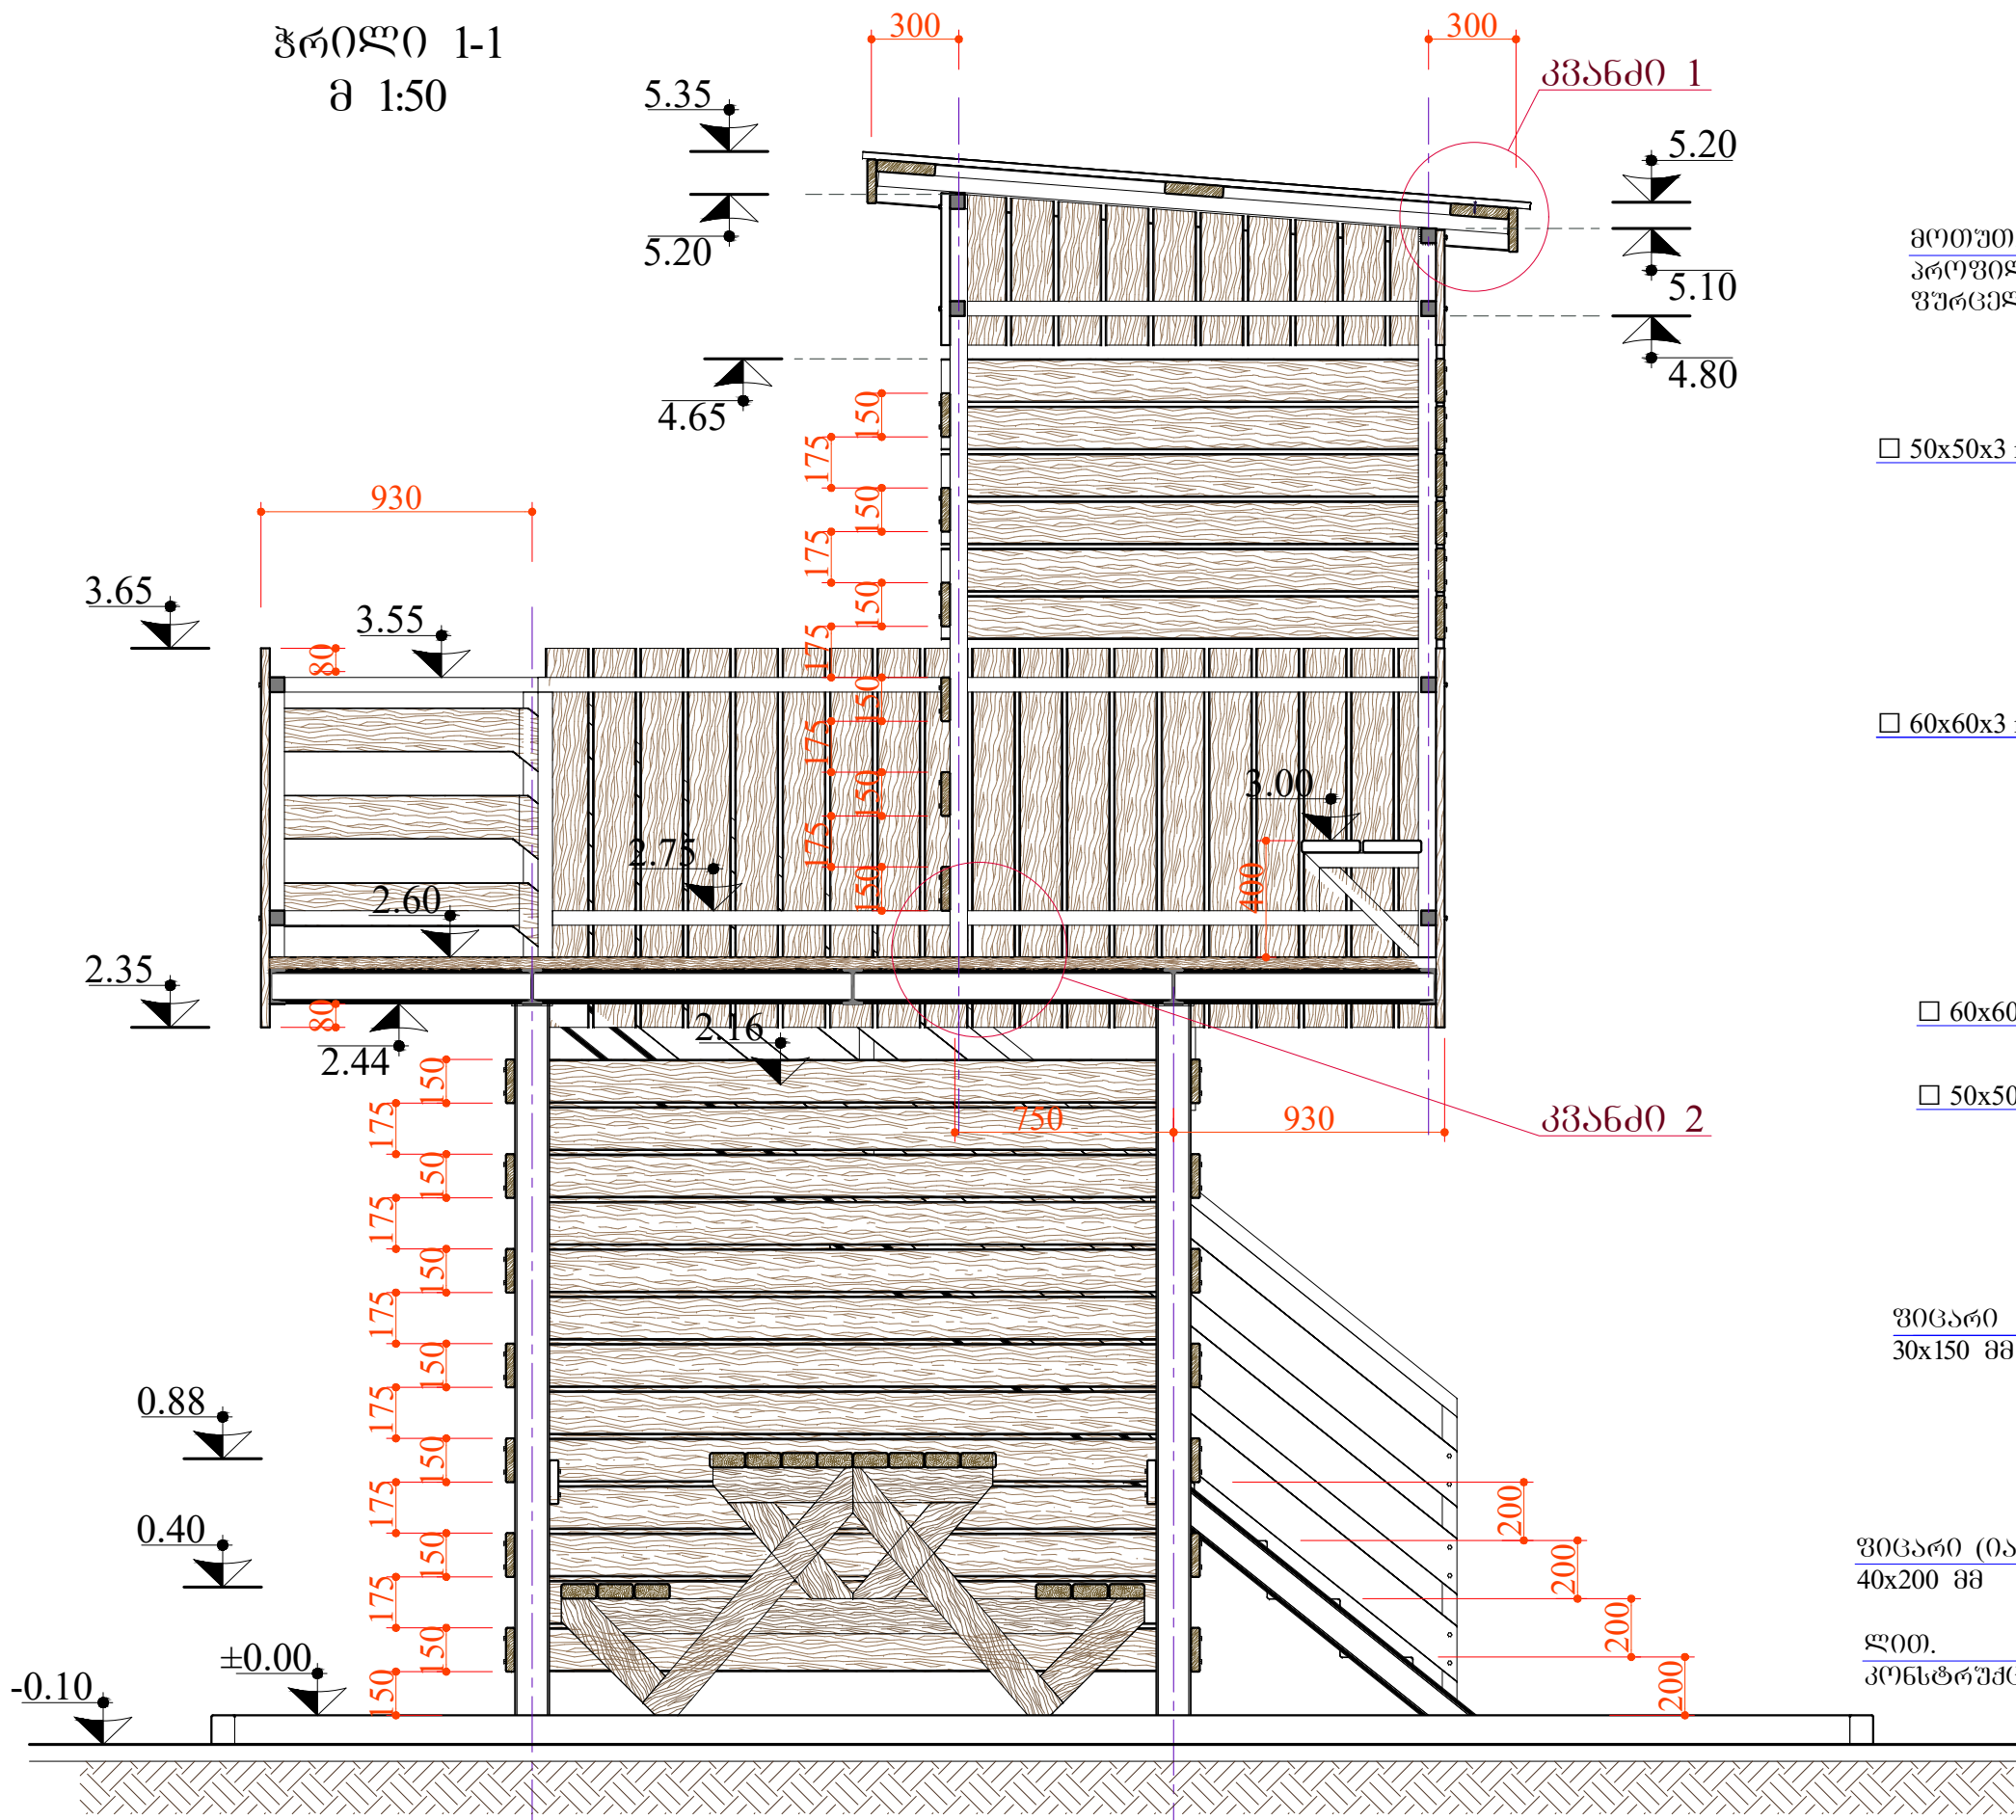

კვანძო 1  
მ 1:5

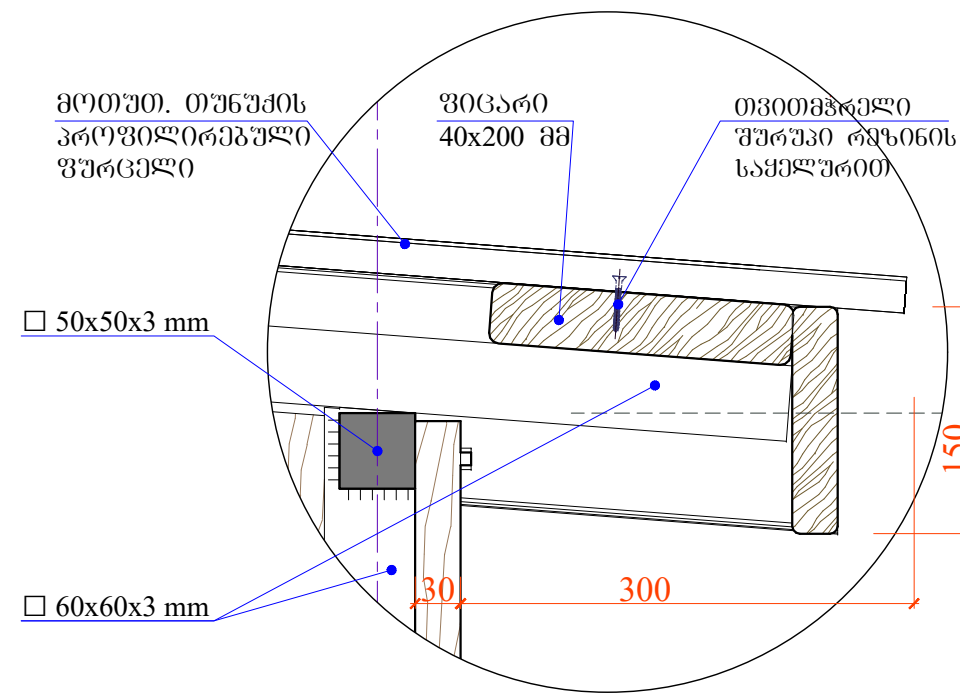


კვანძო 2  
მ 1:5

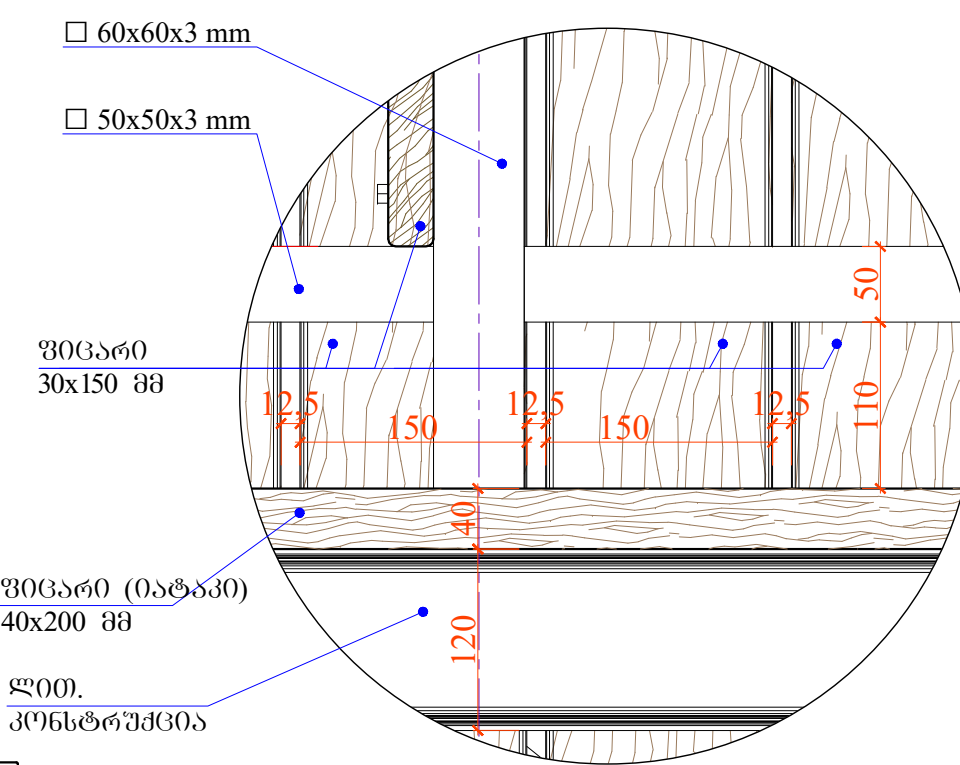


<p>ლაინკუბი კაპიტალის რეგიონული ბარმონტაჟის ცენტრი</p>	<p>შპს. "ლაინკუბი"</p>	<p>ფრინველგლეხა დასაკვირვებელი კოუქურა ბარმონტაჟის ტაბისთან</p>	<p>საპრ. ჯგუფის ხელმძღვანელი: ა. ნატოშვილი</p>	<p>№</p>
	<p>მისამართი: ქ. თბილისი, აბაშიძის ქ. №75.</p>	<p>არქიტექტურული ნაწილი</p>	<p>არქიტექტორი: შ. ნატოშვილი</p>	<p>შ. ნატოშვილი</p>
<p>T: 00 00 00 F: 00 00 00 info@linecube.ge www.linecube.ge</p>	<p>ჭრილი 1-1, კვანძო 1, კვანძო 2.</p>	<p>შეამოწმა: ა. ნატოშვილი</p>	<p>ა. ნატოშვილი</p>	<p>მასშ. მ 1:50</p>
				<p>ფურც.: A4 12</p>



შახლი "3" - "1" ღერძებში  
მ 1:50

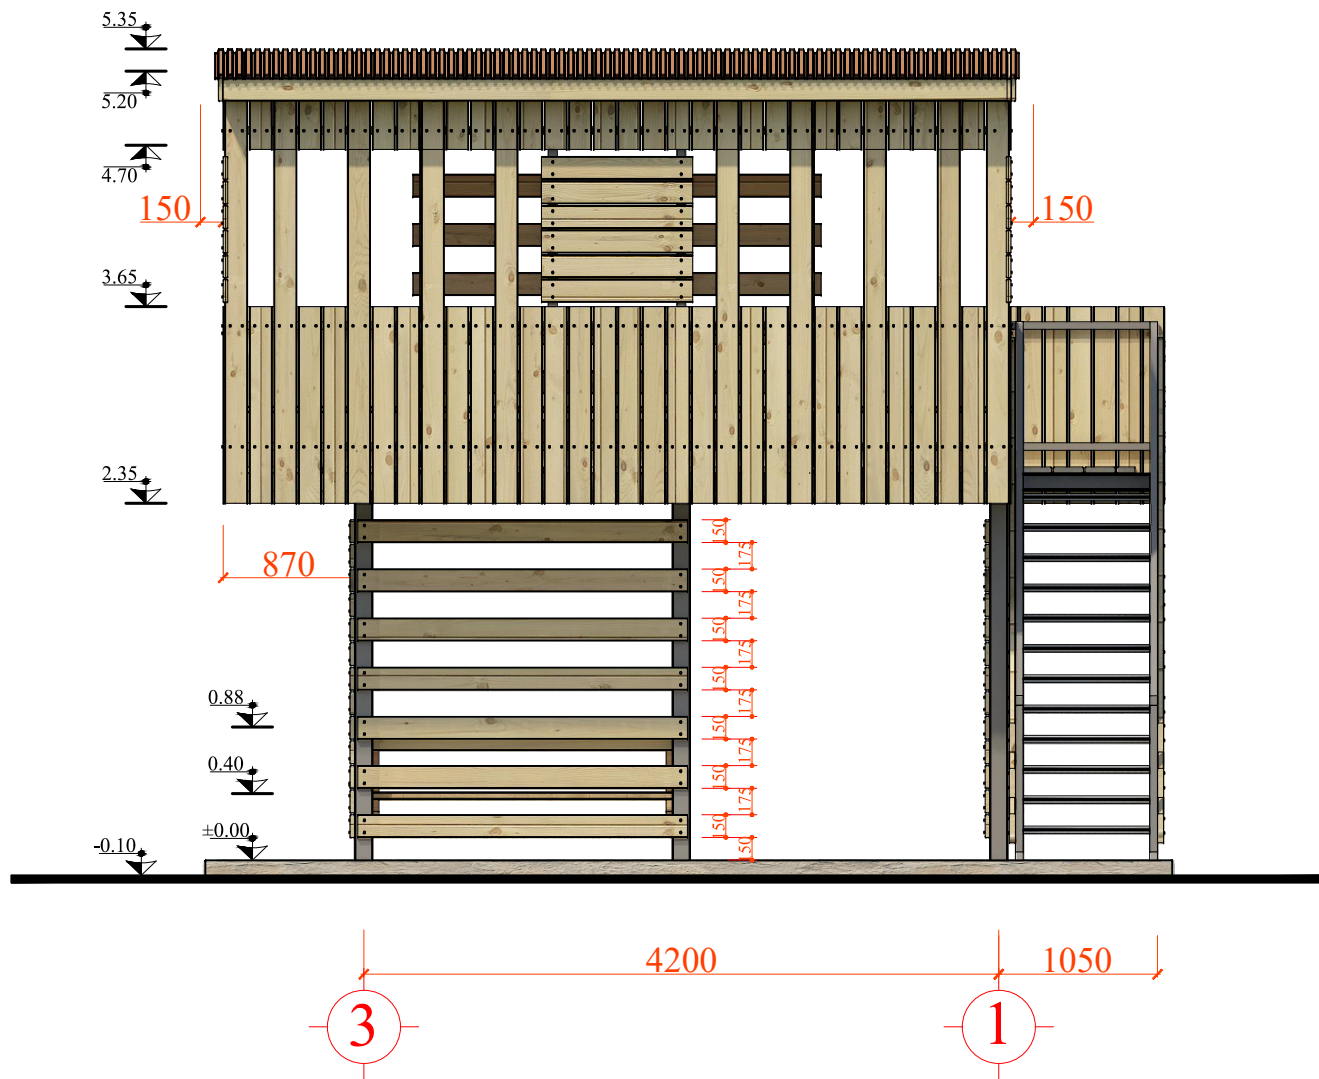


შახლი "1" - "3" ღერძებში  
მ 1:50

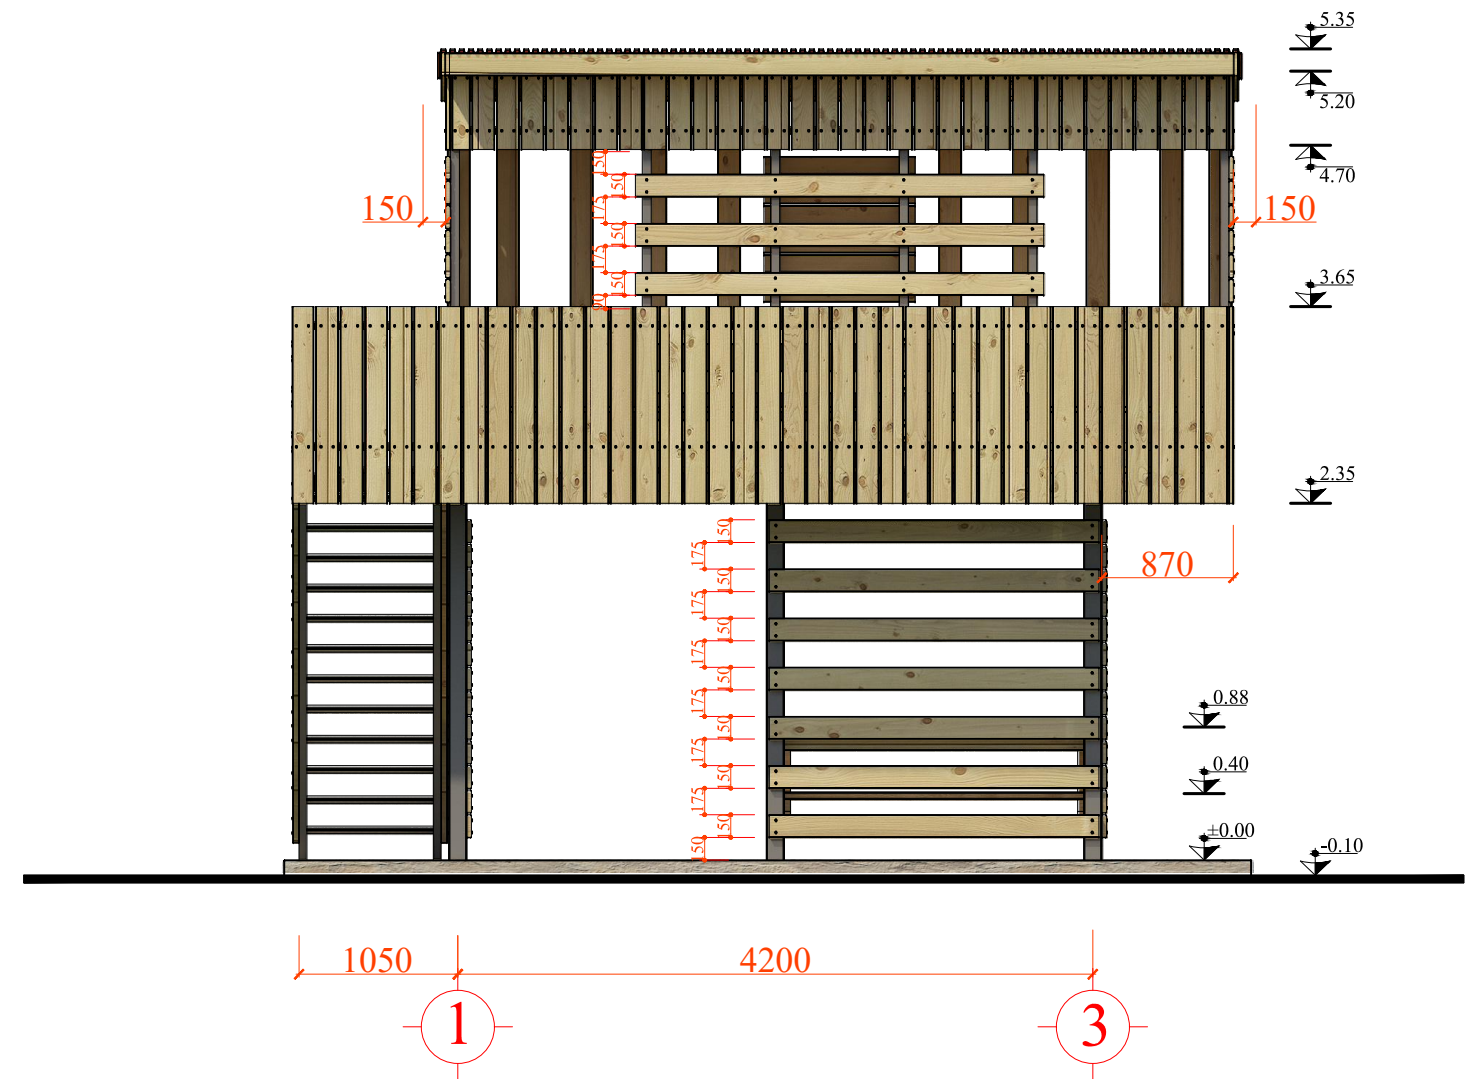


	დამკვეთი: კავკასიის რეგიონული ბარემორტაგეშობის ცენტრი	შპს "ლაინკუბი"	შპს "ლაინკუბი"	ა. ნატოშვილი	№
	შპს - ლი: შ.პ.ს. "ლაინკუბი"	შპს "ლაინკუბი"	არქიტექტურული ნაწილი	არქიტექტორი: ა. ნატოშვილი	ლ. აბრამიძე
მისამართი: ქ. თბილისი, აბაშიძის ქ. №75. T: 00 00 00 F: 00 00 00 info@linecube.ge www.linecube.ge	შპს "ლაინკუბი"	შახლი "1" - "3" და "3" - "1" ღერძებში.	შპს "ლაინკუბი"	ა. ნატოშვილი	მ.ს.შ. მ 1:50
			შპს "ლაინკუბი"	ა. ნატოშვილი	ფურც: A5 12

ფასადი "ა" - "ბ" ღერძებში  
მ 1:50

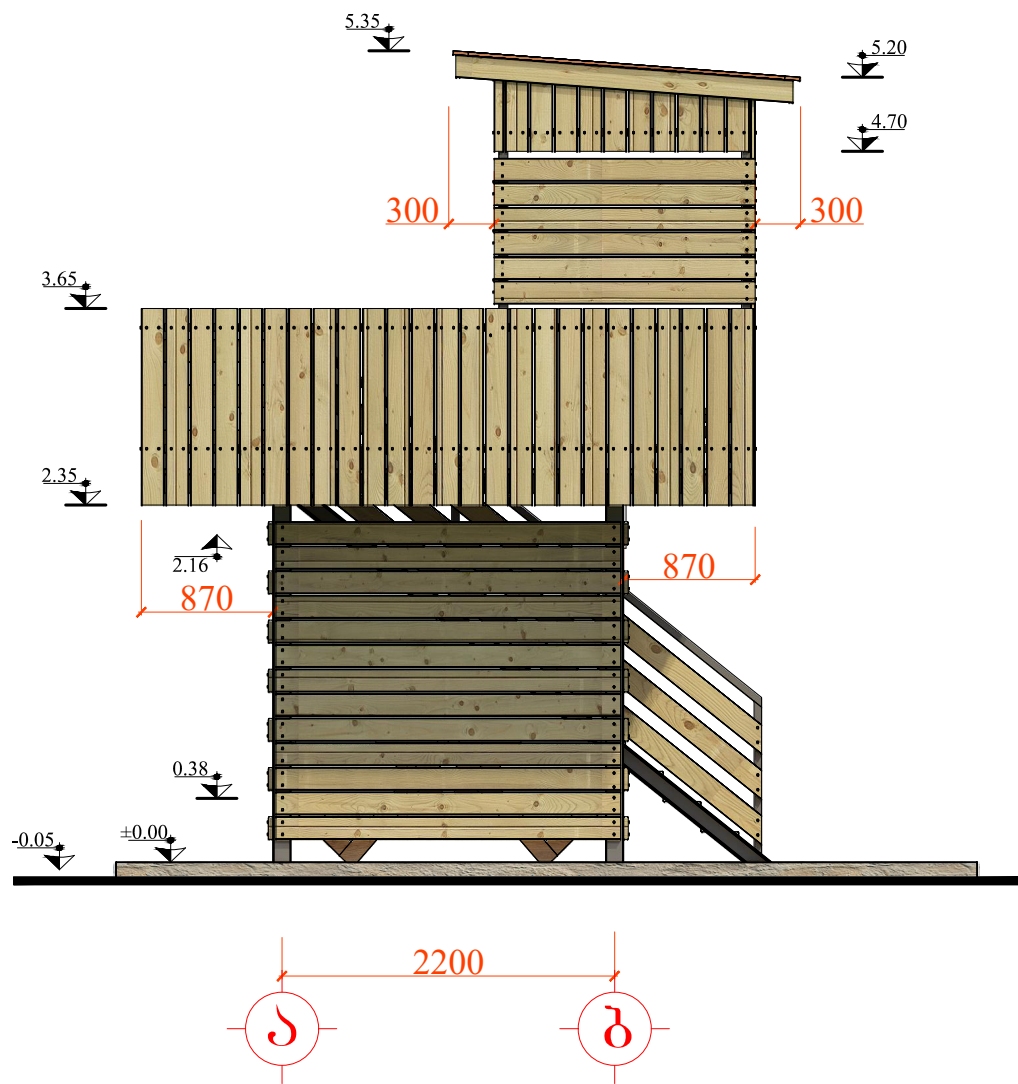


ფასადი "ბ" - "ა" ღერძებში  
მ 1:50

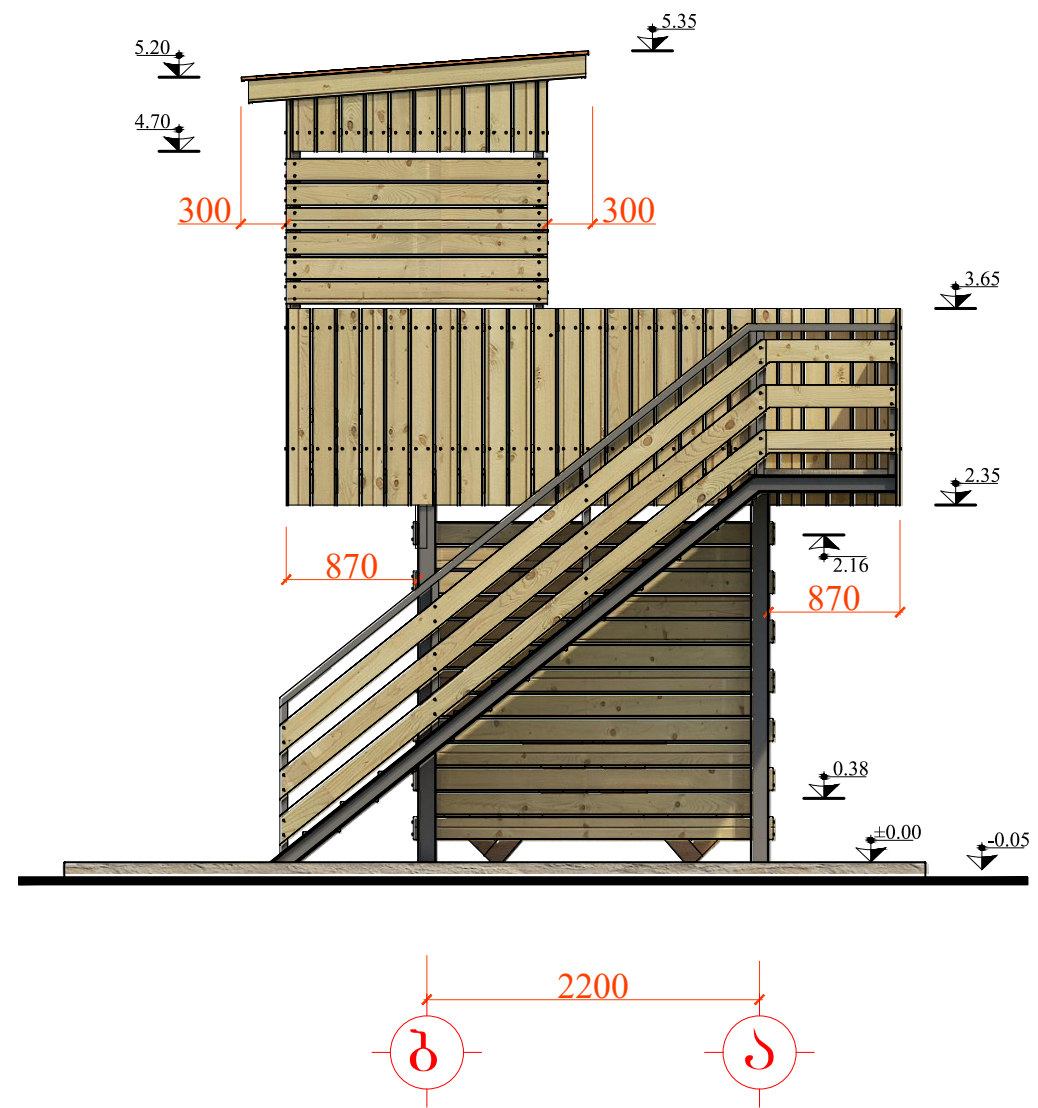

	დამკვეთი: კავკასიის რეგიონული ბარმორგანგოთი ცენტრი	ფრინველგზე დასაკვირვებელი კოშკურა ბარმორგანგოთის ტაძარსთან	სპარ. ჯგუფის ხელმძღვანელი: არქიტექტორი:	ა. ნატროშვილი ლ. აბრამიძე	№
	შემსრ - ღი: შ.პ.ს. "ლინკუბი"	არქიტექტურული ნაწილი	შესრულა:	ა. ნატროშვილი	თარი. 3. 10. 2020
მისამართი: ქ. თბილისი, აბაშიძის ქ. №75.		ფასადი "ა" - "ბ" და "ბ" - "ა" ღერძებში.	შეამოწმა:	ა. ნატროშვილი	მასშ. მ 1:50
T: 00 00 00 F: 00 00 00 info@linecube.ge www.linecube.ge					ფურც: A6 12

# სახურავის გეგმა მ 1:50

ფერადი მეთუთიეპული  
თუნუქის პროფილირებული  
ფურცელი

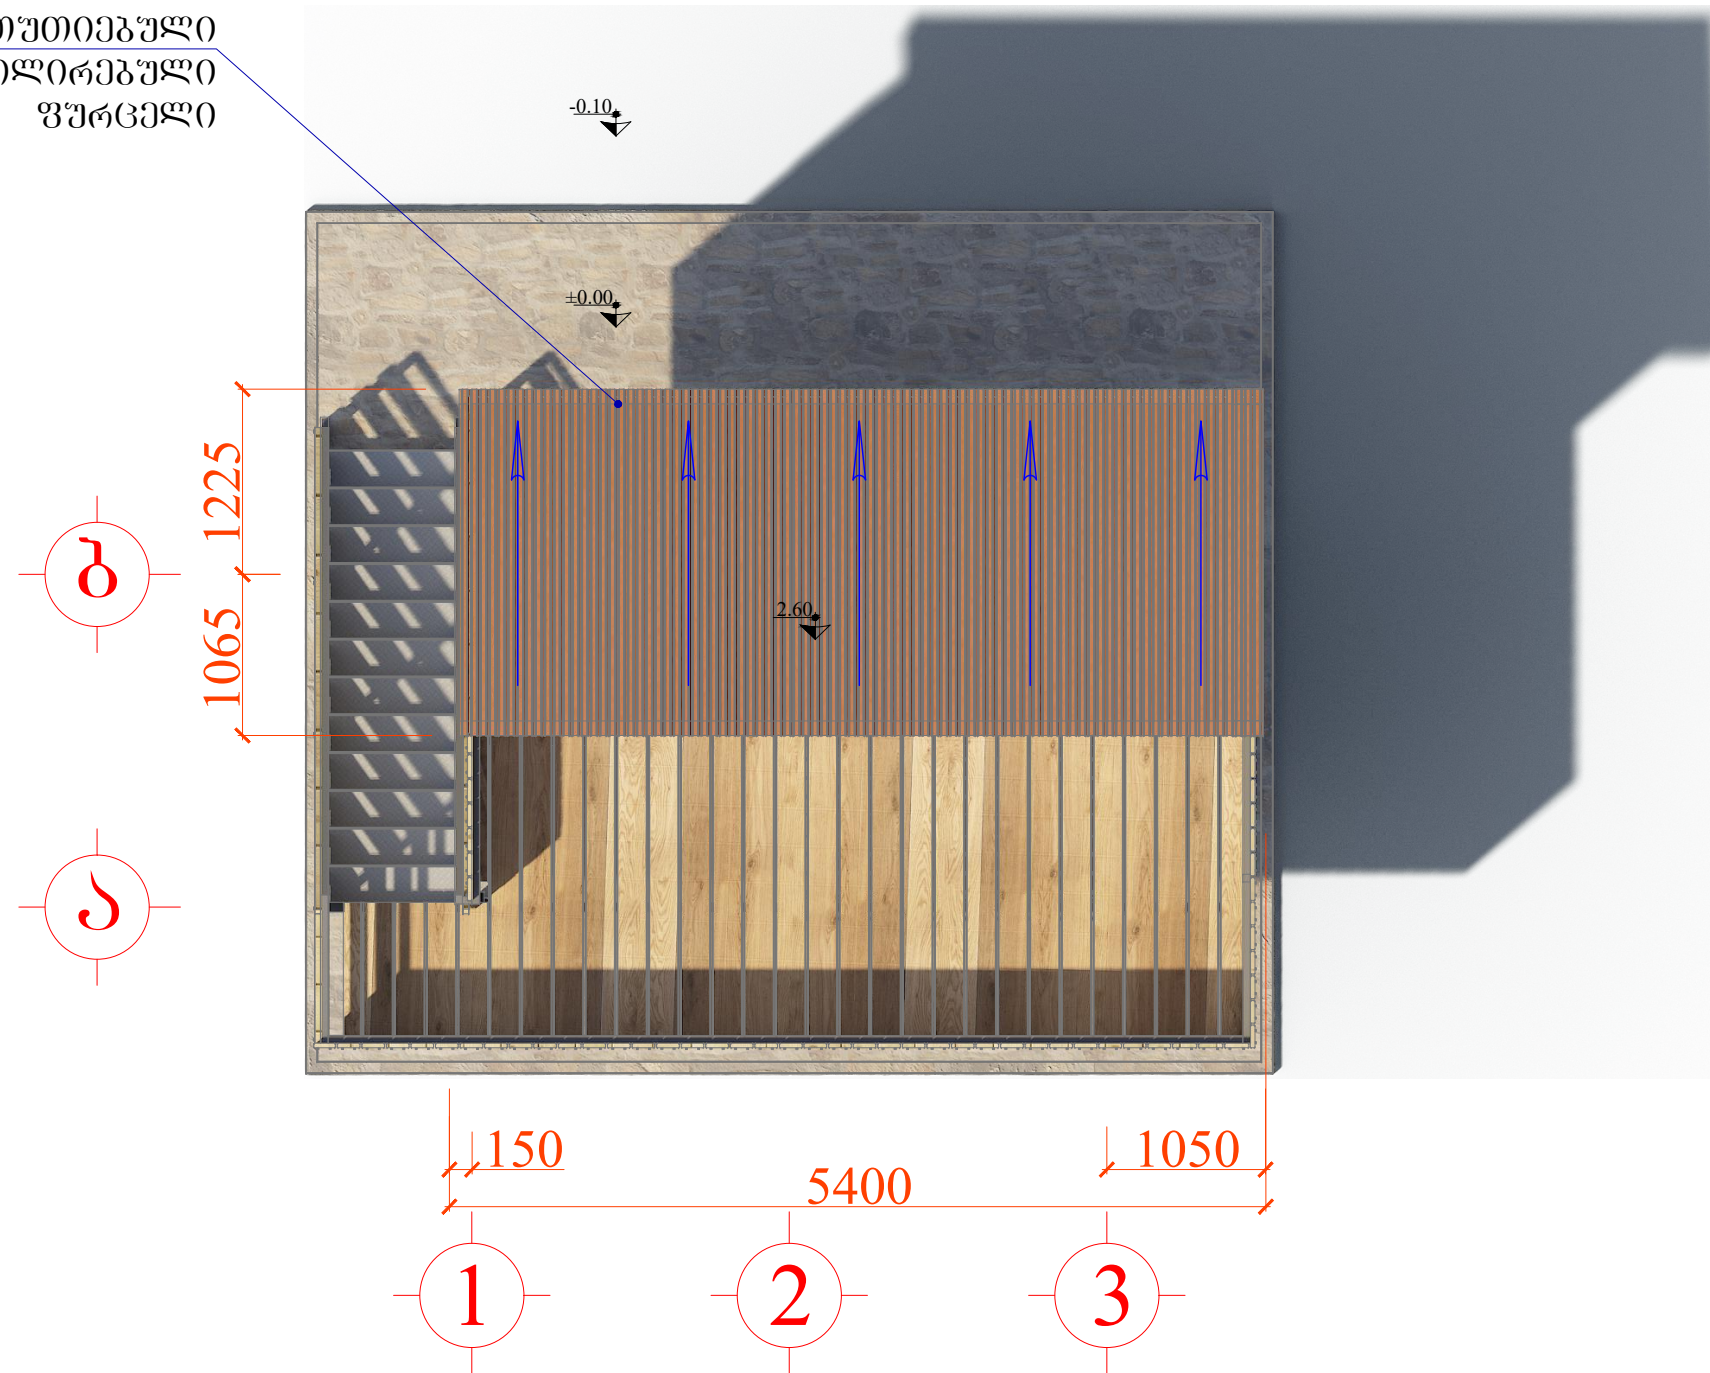


## მასალათა ჩამონათვალი

№№	დასახელება	ბანზ. ერთეული	რაოდენობა
1	ფიცარი (იატაკი) 40x200 სმ	მ <sup>3</sup>	1.15
2	ფიცარი 30x150 სმ	მ <sup>3</sup>	1.35
3	ფერადი მეთუთიეპული თუნუქის ფურცელი Δ=0.55 მმ	მ <sup>2</sup>	12.50


	დამკვეთი: კავკასიის რეგიონული ბარბორუცაგეო ცენტრი	ფრინველგზე დასაკვირვებელი კოფერა ბარბორუცაგეო	საპრ. ჯგუფის ხელმძღვანელი:	ა. ნატროშვილი	№
	შემსრ. - ლი: შ.პ.ს. "ლინკუბი"	არქიტექტურული ნაწილი	არქიტექტორი:	ლ. აბრამიძე	თარ. 3. 10. 2020
მისამართი: ქ. თბილისი, აბაშიძის ქ. №75. T: 00 00 00 F: 00 00 00 info@linecube.ge www.linecube.ge	სახურავის გეგმა.	შესრულა:	ა. ნატროშვილი	მასშ. მ 1:50	ფურც.: A7 12

გეგმა  
მ 1:20

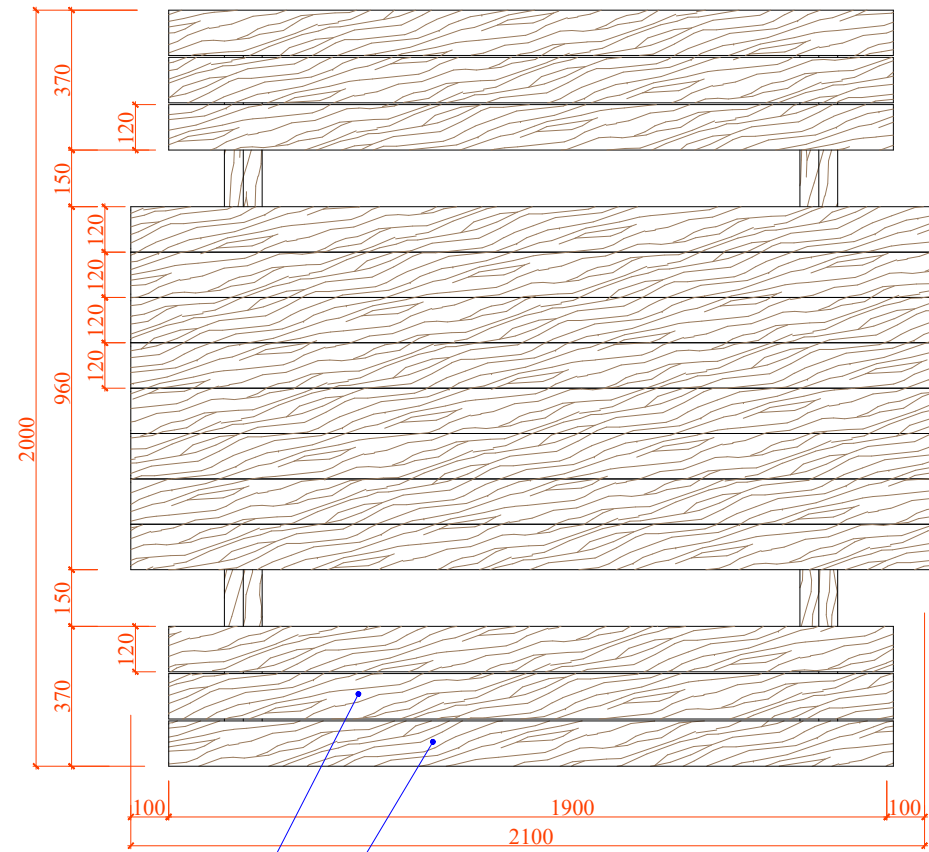


წიგარი  
50x120 მმ

წინხელი  
მ 1:20

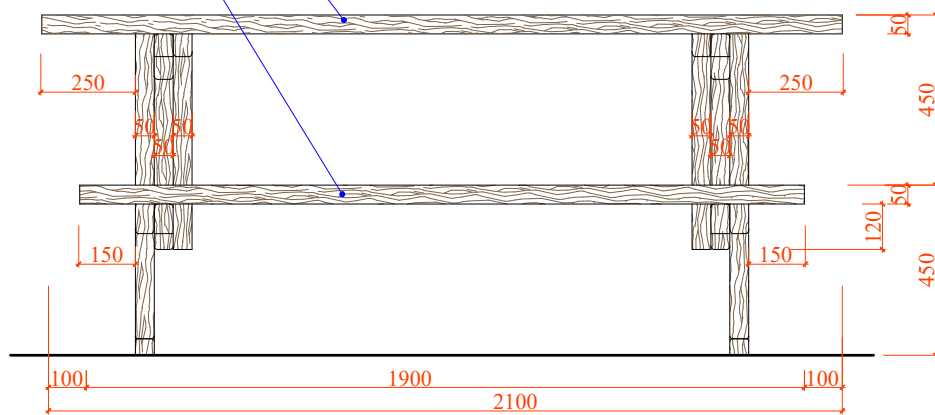


საპიკნიკე მაგილა  
მ 1:20

გვერდი  
მ 1:20

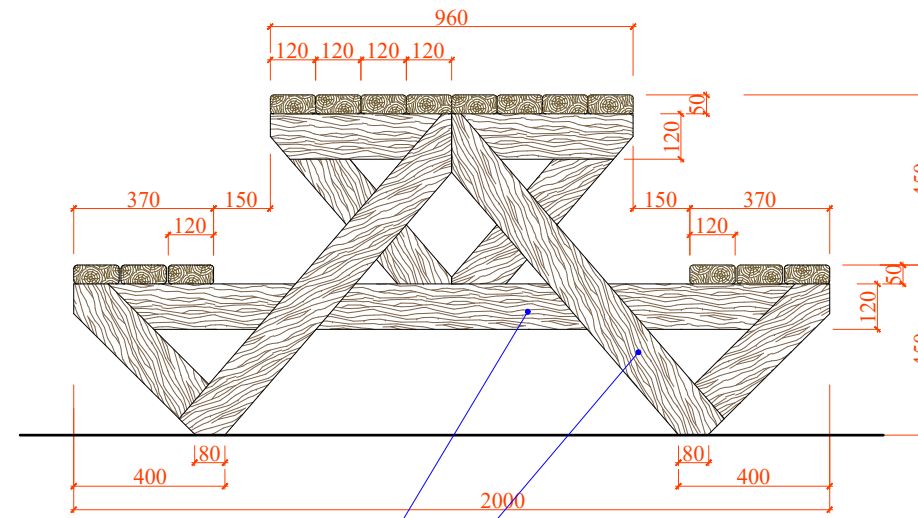

წიგარი  
50x120 მმ

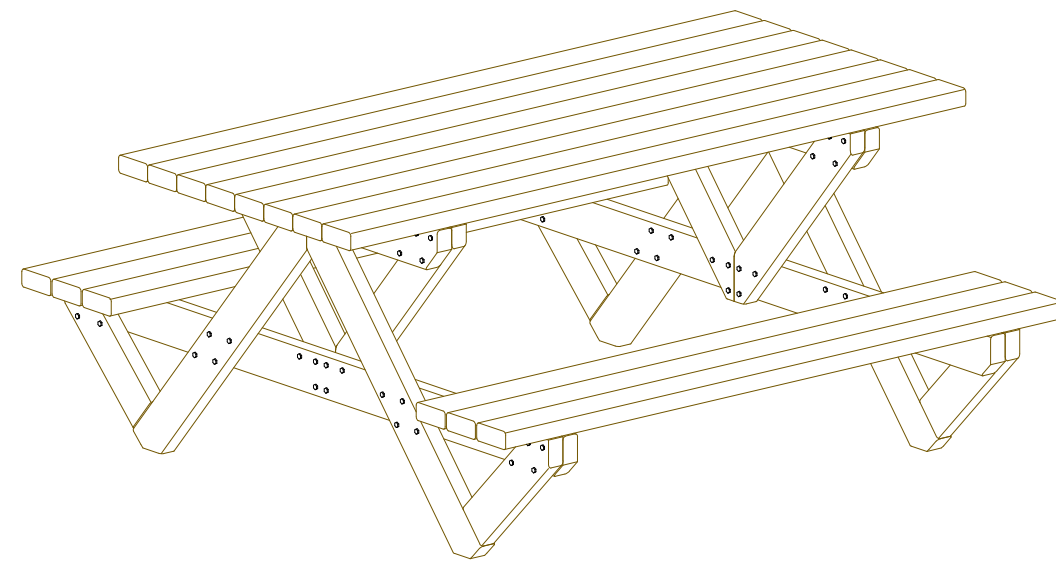

მასალის ხარჯი

- წიგარი 50x120 მმ - 0.21 მ<sup>3</sup>

	<p>ლაიკუბი</p> <p>კავკასიის რეგიონული ბარემონტაჟი</p> <p>ცენტრი</p>	<p>ფრინველზე დასაკვირვებელი კოუჩურა</p> <p>ბარემონტაჟის ტექნიკა</p>	<p>საპრ. ჯგუფის ხელმძღვანელი:</p> <p>ა. ნატროშვილი</p>	<p>№</p>
	<p>მისამართი: ქ. თბილისი, აბაშიძის ქ. №75.</p> <p>T: 00 00 00 F: 00 00 00 info@linecube.ge www.linecube.ge</p>	<p>შესრულებულია</p> <p>საპიკნიკე მაგილა.</p>	<p>არქიტექტორი:</p> <p>შესრულდა:</p> <p>შეამოწმა:</p>	<p>ა. ნატროშვილი</p> <p>ა. ნატროშვილი</p> <p>ა. ნატროშვილი</p>