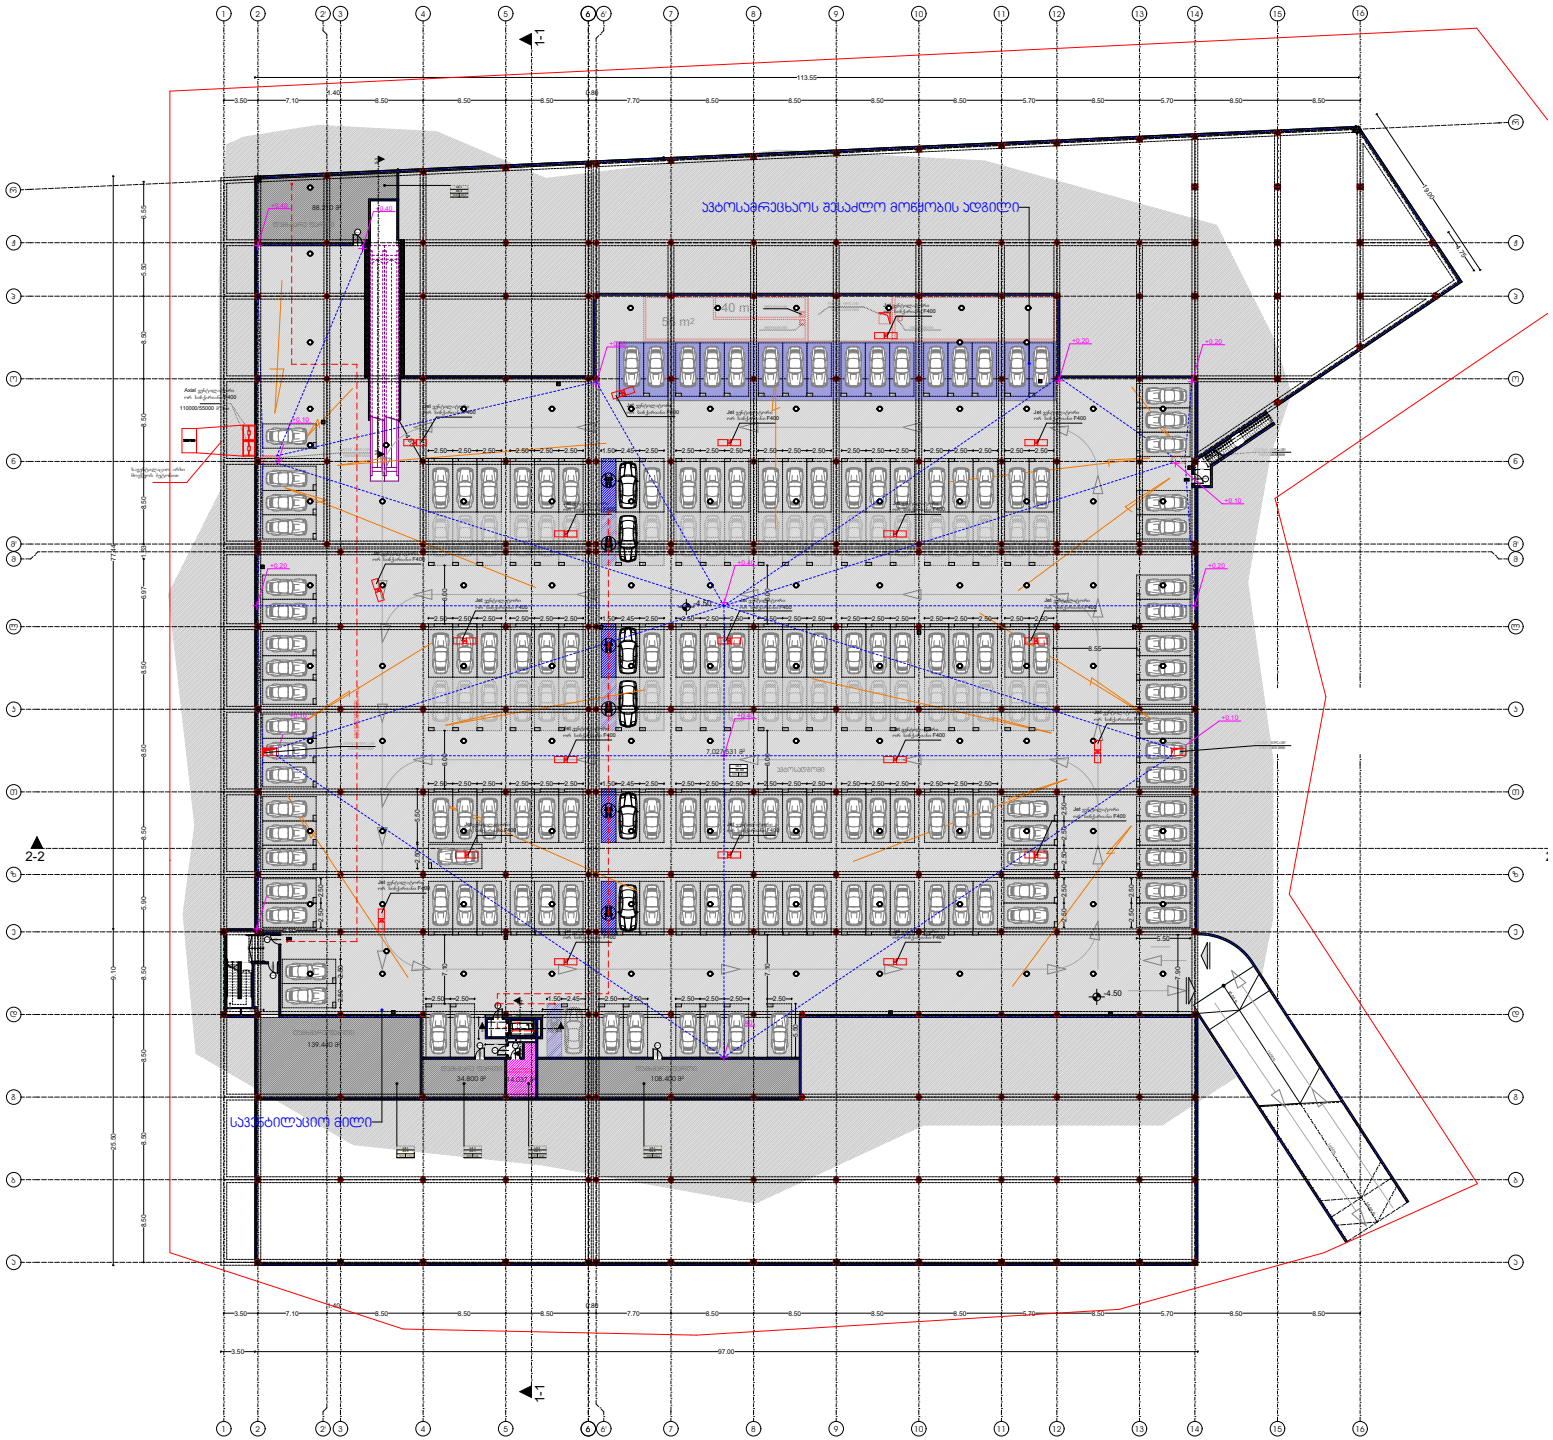
ავტოსაგრეხაოს შესაძლო მოწყობის ადგილი
საავტომობილო მილი
2-2