


LIBERTY

ქ. თბილისი ჭავჭავაძის გამზ. N74 ში
მღებარე 6 სართულის "ლიბერთი ბანკის" ინტერიერის პროექტი

6 სართული
ზონირება

მოსაშვილის ქუჩა

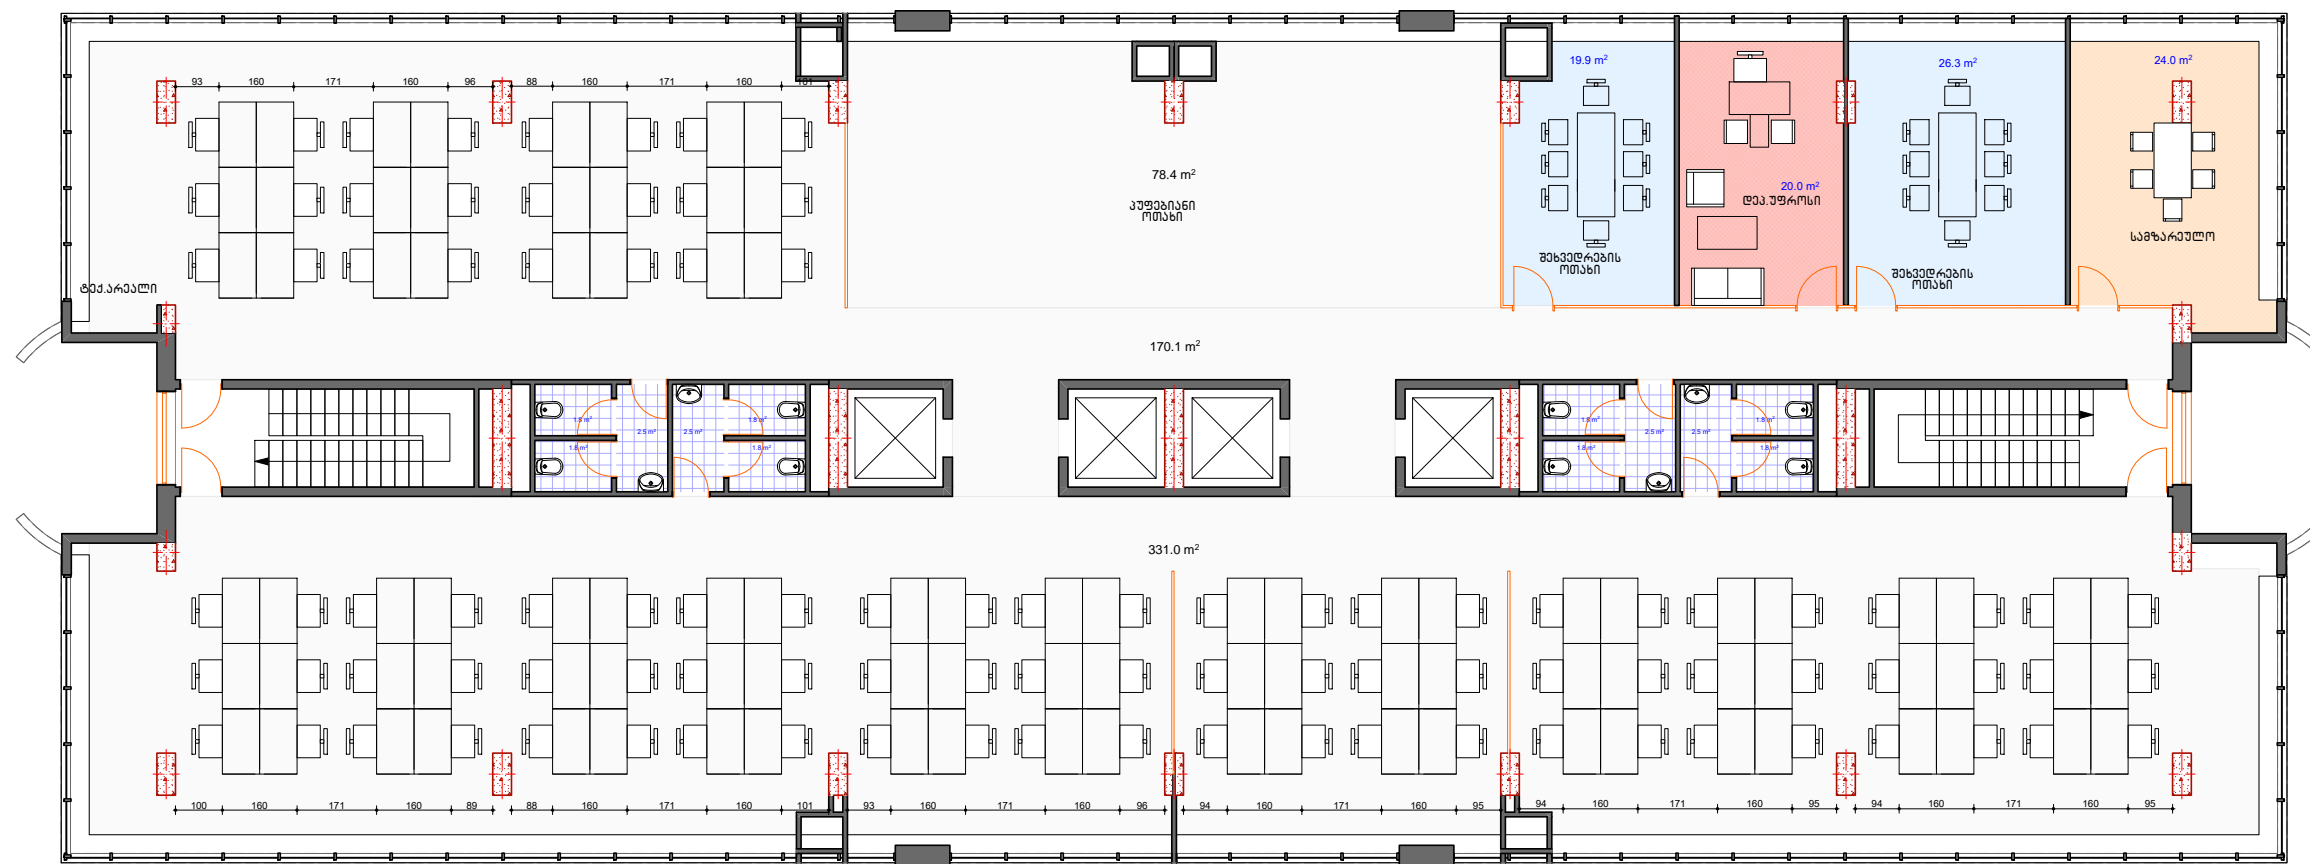

ჭავჭავაძის გამზ.

პირობითი აღნიშვნები

შენიშვნები

1. ნახაზზე ზომები მოცემულია სანტიმეტრებში.

პრ.ავტორი	ბ. ანჯაფარიძე
დაამუშავა	ბ. ანჯაფარიძე


LIBERTY

არქიტექტურული ნაწილი

სტადია	გამზადი	ფურც
შუბა პროექტი	1:125	

6 სართული

არსებული გეგმა

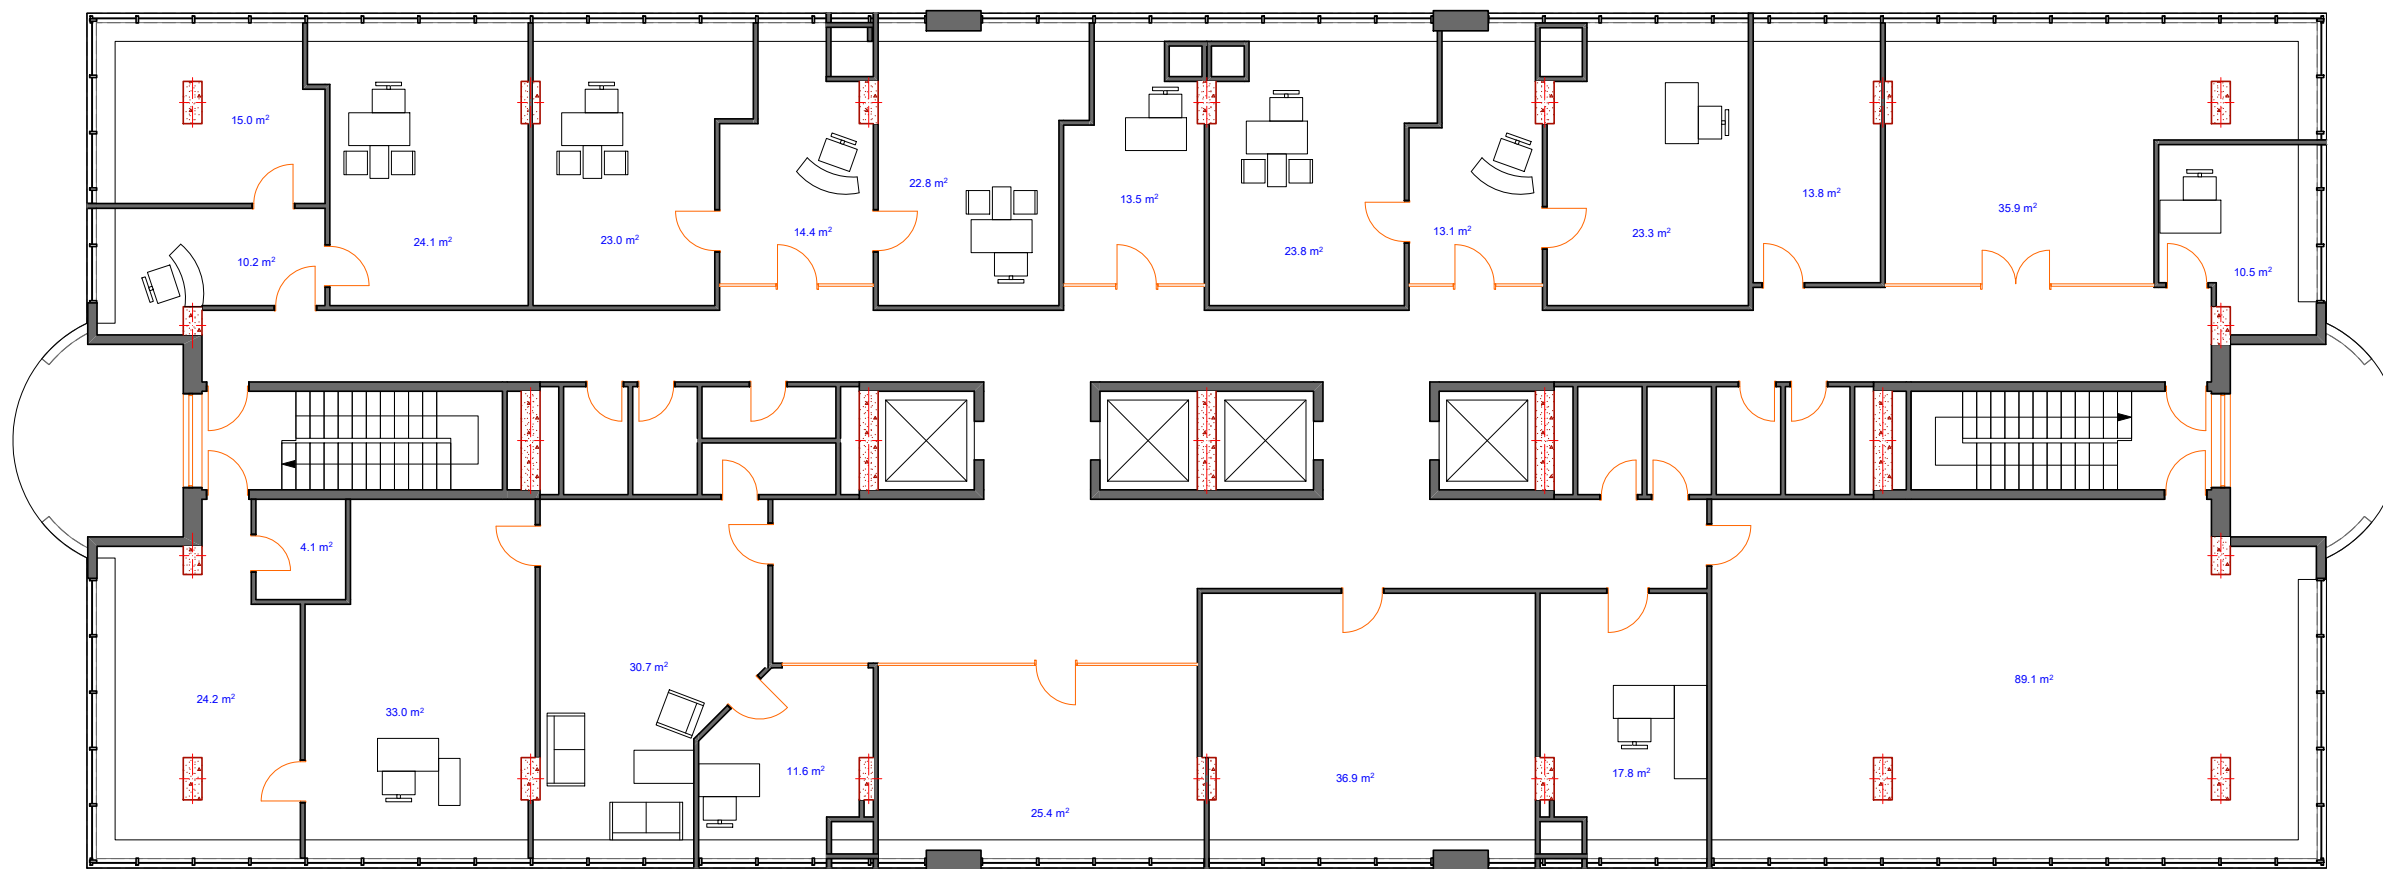

პირობითი აღნიშვნები

შენიშვნები

1. ნახაზზე ზომები მოცემულია სანტიმეტრებში;

მოცემულია:

პრ. კატორი ბ. ანჯაფარიძე

დაამუშავა ბ. ანჯაფარიძე

LIBERTY

არქიტექტურული ნაწილი


ნაპირობო:

სტადია	მასშტაბი	ფურცელი
მუშა პროექტი	1:125	

6 სართული

დამონტაჟი ჭერი/კედლები

- ნატაკის დამონტაჟი საფართან ერთად საშირობისაშპს-715.0კვ.მ
- აბურის წყლის 20-30სმ კედლის დამონტაჟი - 25.0 კვ.მ
- თაბაშირ მუყაოს ტიხრის დამონტაჟი - 730.0 კვ.მ
- კედლის თაბაშირ მუყაოს ფილის დამონტაჟი - 385.0 კვ.მ
- თაბაშირ მუყაოს რაფების დამონტაჟი - 175.0 კვ.მ
- კარის დამონტაჟი - 25
- შიდა ვიტრაჟის დამონტაჟი კარებთან ერთად-77.0კვ.მ
- არსებული კოლონების განმეორება ბეტონის პირამდა-120.0კვ.მ

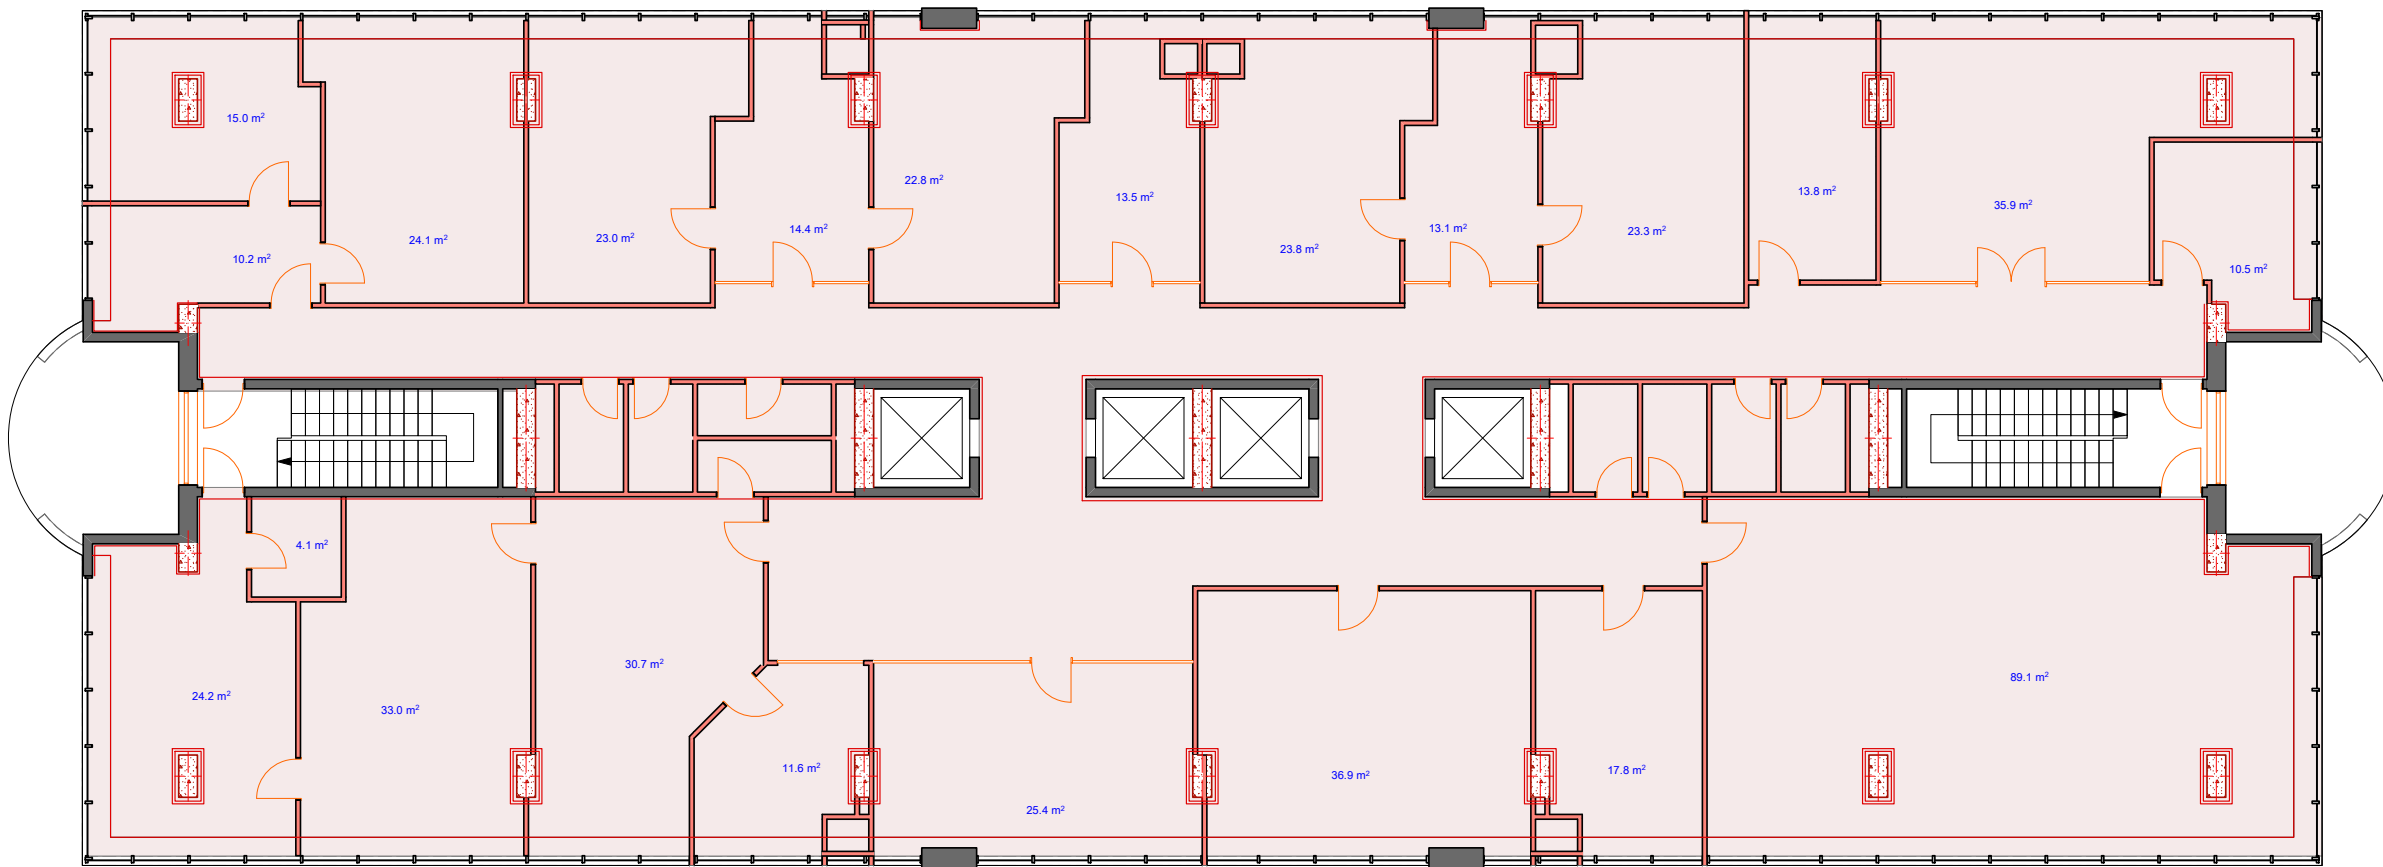

პირობითი აღნიშვნები

შენიშვნები

1. ნახაზზე ზომები მოყვანილია სანტიმეტრებში;

შენიშვნები:

პრ. ავტორი	ბ. ანჯაფარიძე
დამუშავა	ბ. ანჯაფარიძე

LIBERTY

არქიტექტურული ნაწილი

ნახაზი:


სტადია	მასშტაბი	ფურც
შუა პროექტი	1:125	

6 სართული

დამონტაჟი ჭარის

A 3

- ამსტრონგის შიდადანი ჭარის დამონტაჟი-715.0კვ.მ
- არსებული საკომუნიკაციო საკაბელო არხების დამონტაჟი-650კვ.მ
- თაბაშირ მუხარს შიდადანი ჭარის დამონტაჟი-65.0კვ.მ

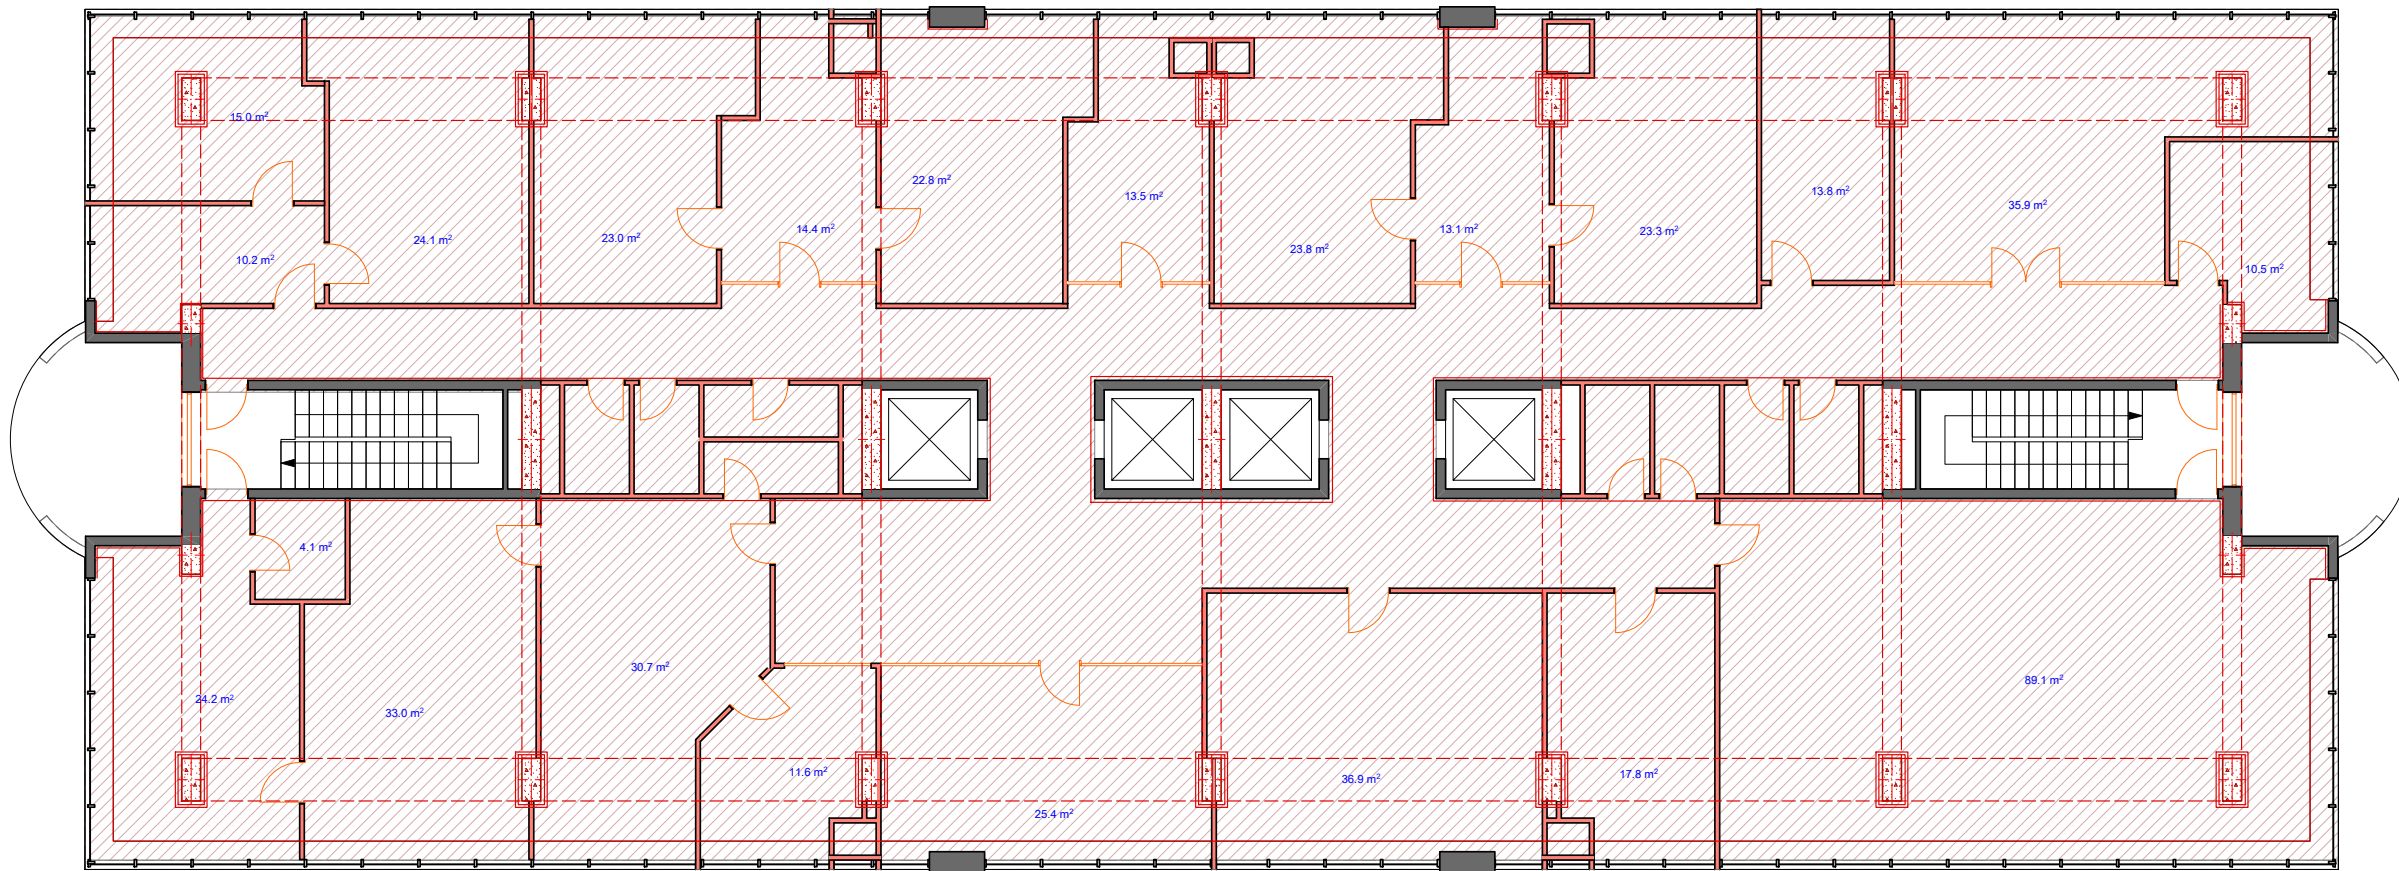

პირობითი აღნიშვნები

შენიშვნები

1. ნახაზი ზომები მოცემულია სანტიმეტრებში;

პრ. ავტორი: ბ. ანჯაფარიძე

დამუშავა: ბ. ანჯაფარიძე


LIBERTY

არქიტექტურული ნაწილი

ნახაზი:

სტადია	მასშტაბი	ფურც
მუშა პროექტი	1:125	

6 სართული ზონირება

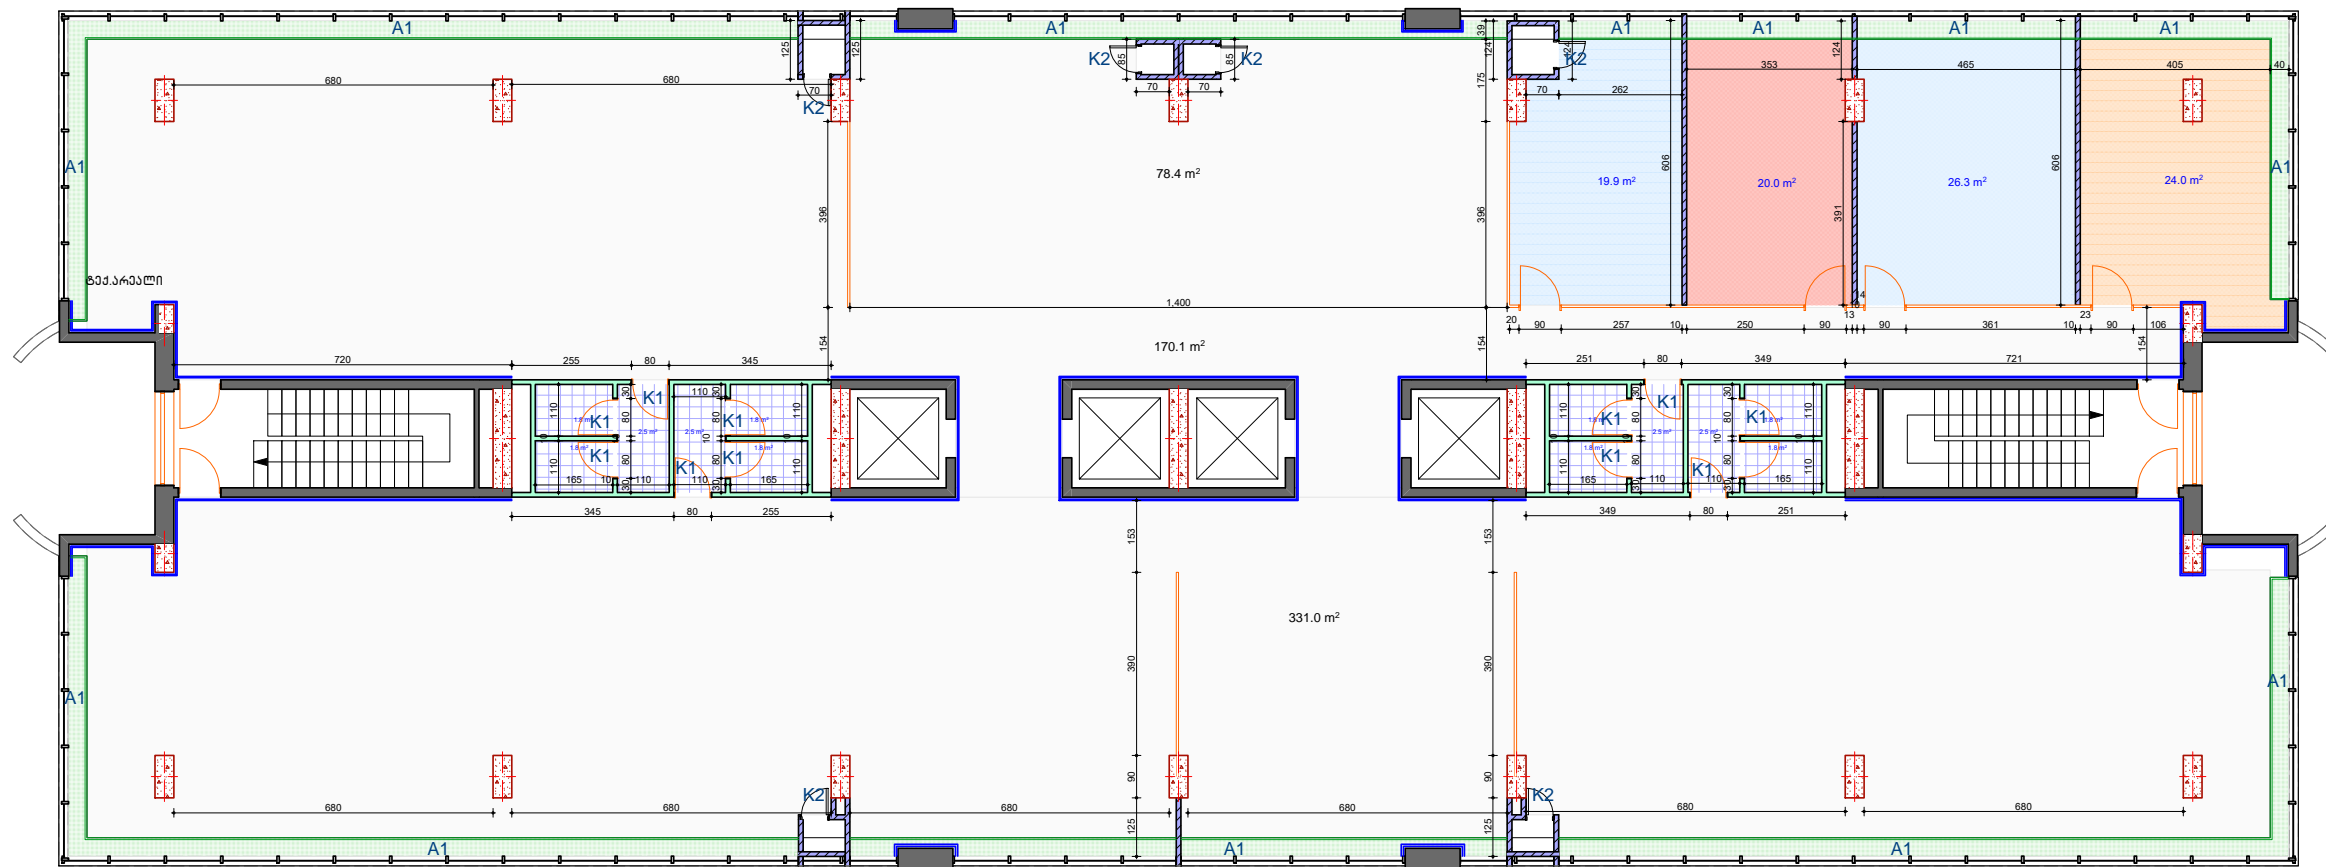

A 3

- საკრძეპტო კედლი (თბაპირ მუჟაოს ტინარი)-135.0კვ.მ
- საკრძეპტო კედლი (ნესტ ბაძმლე თბაპირ მუჟაოს ტინარი)-170.0კვ.მ
- ჰიტრაჟების მოწყობა კარით, ორ ლონინი შუთით-97.0კვ.მ
- საკრძეპტო კედლი (თბაპირ-მუჟაოს ფილა)-265.0კვ.მ
- რაჟების მოწყობა თბაპირ მუჟაოს ფილით-180.0კვ.მ

პირობითი აღნიშვნები

შენიშვნები

1. ნახაზი ზომები მოყვებულია სანტიმეტრებში.

არ.აბტორი	ბ. ანჟაფარიძე
ღაძმუზაპა	ბ. ანჟაფარიძე




არქიტექტურული ნაწილი

სტაღია	მუშტაპი	ფურც
მუშა არქობი	1:125	

6 სართული


ნატაქის გეგმა

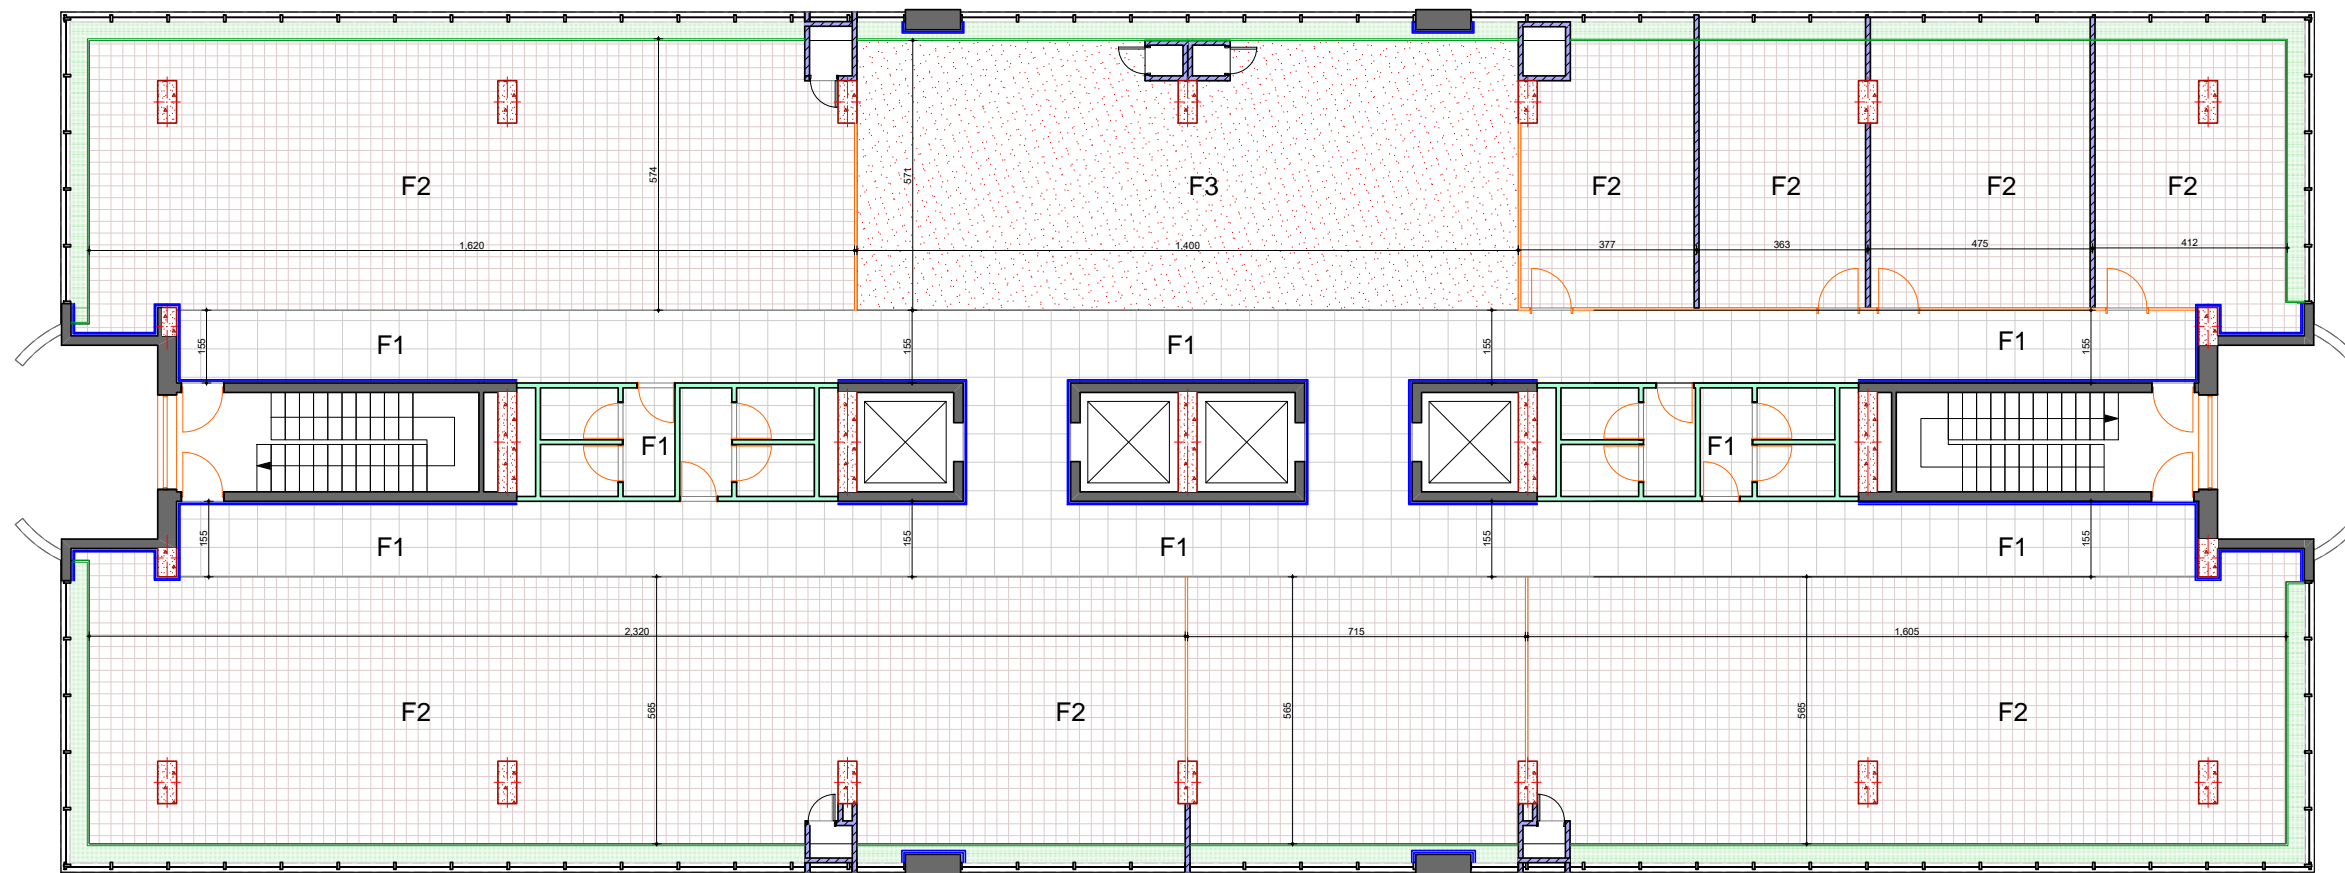

A 3		
F1	-კარამო ბრანდის ფილის მოწყობა 60X60-172.0კვ.მ	
F2	-ვინილის ნატაქი-450.0კვ.მ	
F3	-რბილი ნატაქი-80.0კვ.მ	
P1	-პლინტუსი (თეთრი)-295.0 ბრძ.მ	
ნატაქის მოჭიმვა ცემენტის ხსნარით 5-8სმ-715.0 კვ.მ		
ნატაქის დასხვა თვითსწორებალი ხსნარით -450.0 კვ.მ		
კირობითი აღნიშვნები		
შენიშვნები		
1. ნახაზზე ზომები მოცემულია სანტიმეტრებში;		
შენიშვნები:		
პროექტი	ბ. ანჯაფარიძე	
დაამუშავა	ბ. ანჯაფარიძე	
LIBERTY		
არქიტექტურული ნაწილი		
ნახაზი:		
სტადია	მასშაბი	ფურც
შუა პროექტი	1:125	

6 სართული

ჭარის გეგმა

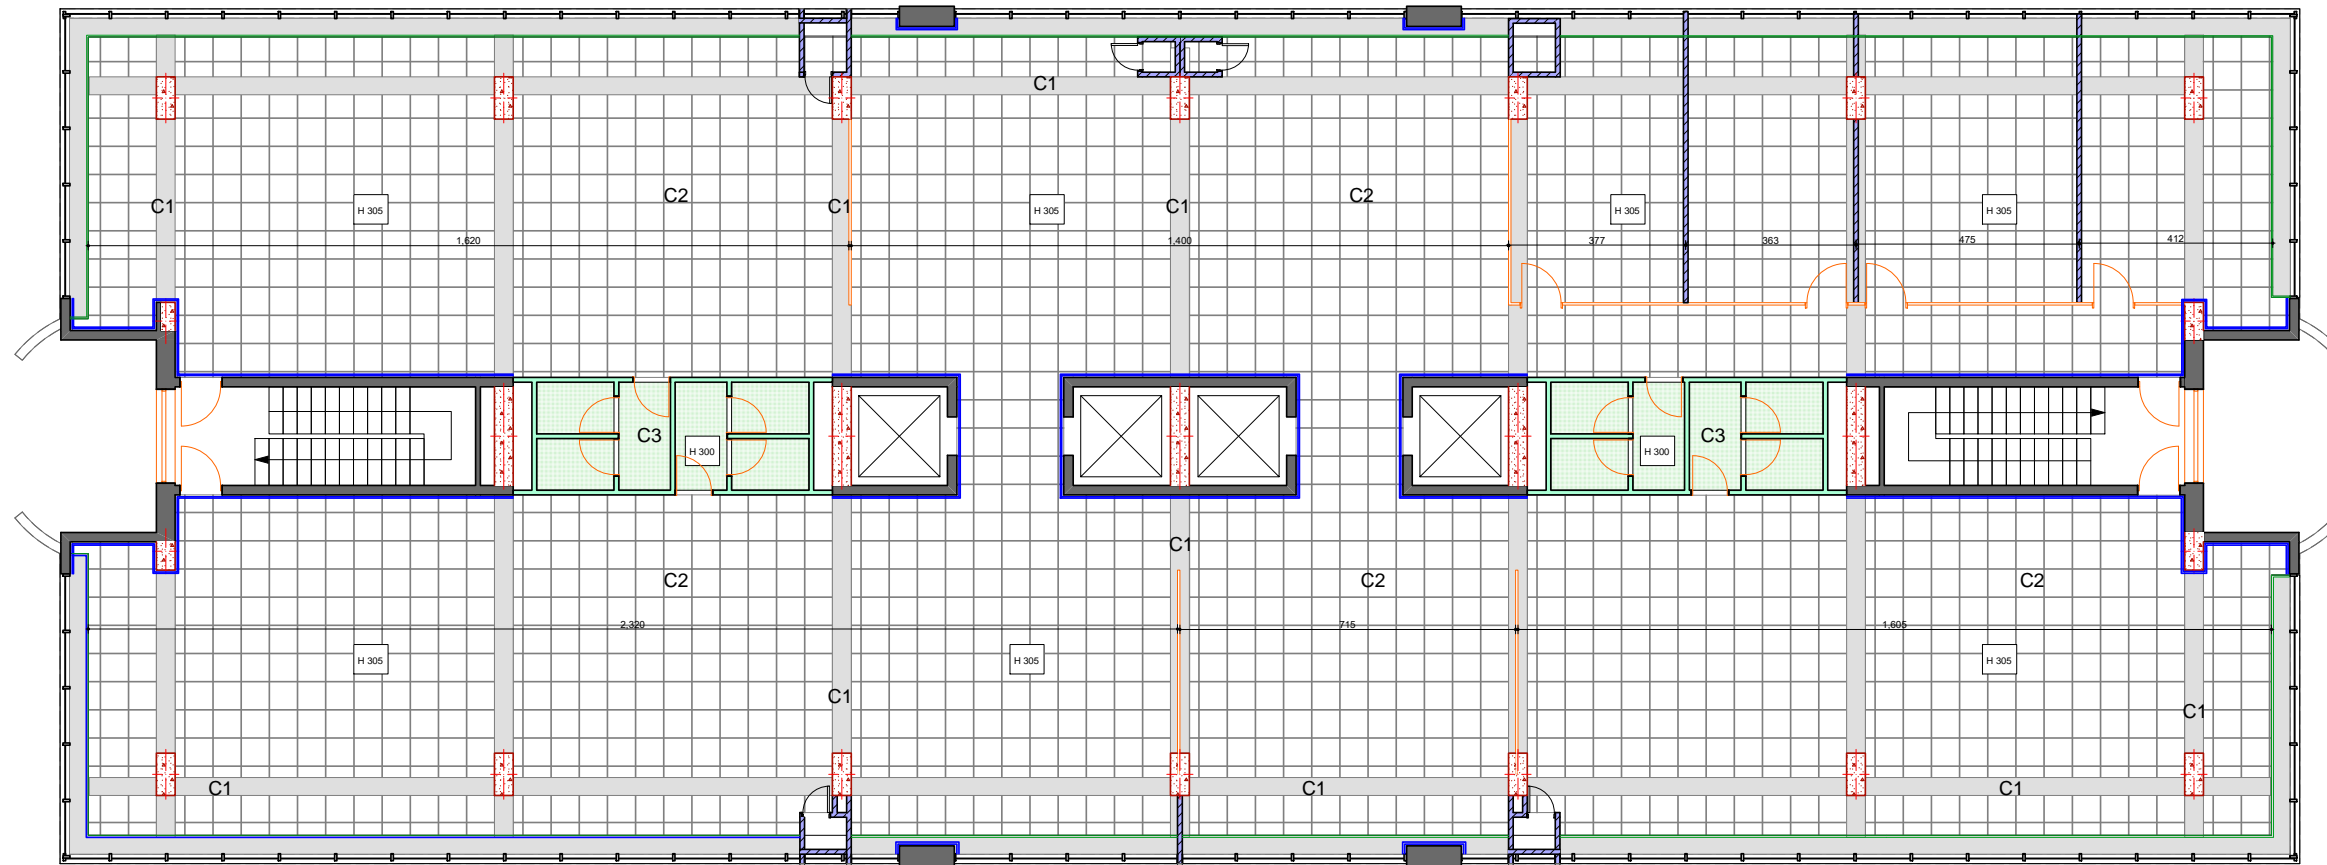

A 3

- C1 -თაბაშირ მუყაოს შეკიდული ჭარი-195.0კვ.მ
- C2 -ამსტრონგის შეკიდული ჭარი (აკუსტიკური)-650.0კვ.მ
- C3 -ნესტ ბამბლე თაბაშირ მუყაოს შეკიდული ჭარი-26.0კვ.მ

თაბაშირ მუყაოს შეკიდული ჭარი
ღებვა Ra19010-221.0 კვ.მ

პირობითი აღნიშვნები

შენიშვნები

პრ.ავტორი	ბ. ანჯაფარიძე
დაამუშავა	ბ. ანჯაფარიძე


LIBERTY

არქიტექტურული ნაწილი

სტადია	გეგმები	ფურც
შუბ პროექტი	1:125	

6 სართული

სანათების გეგმა

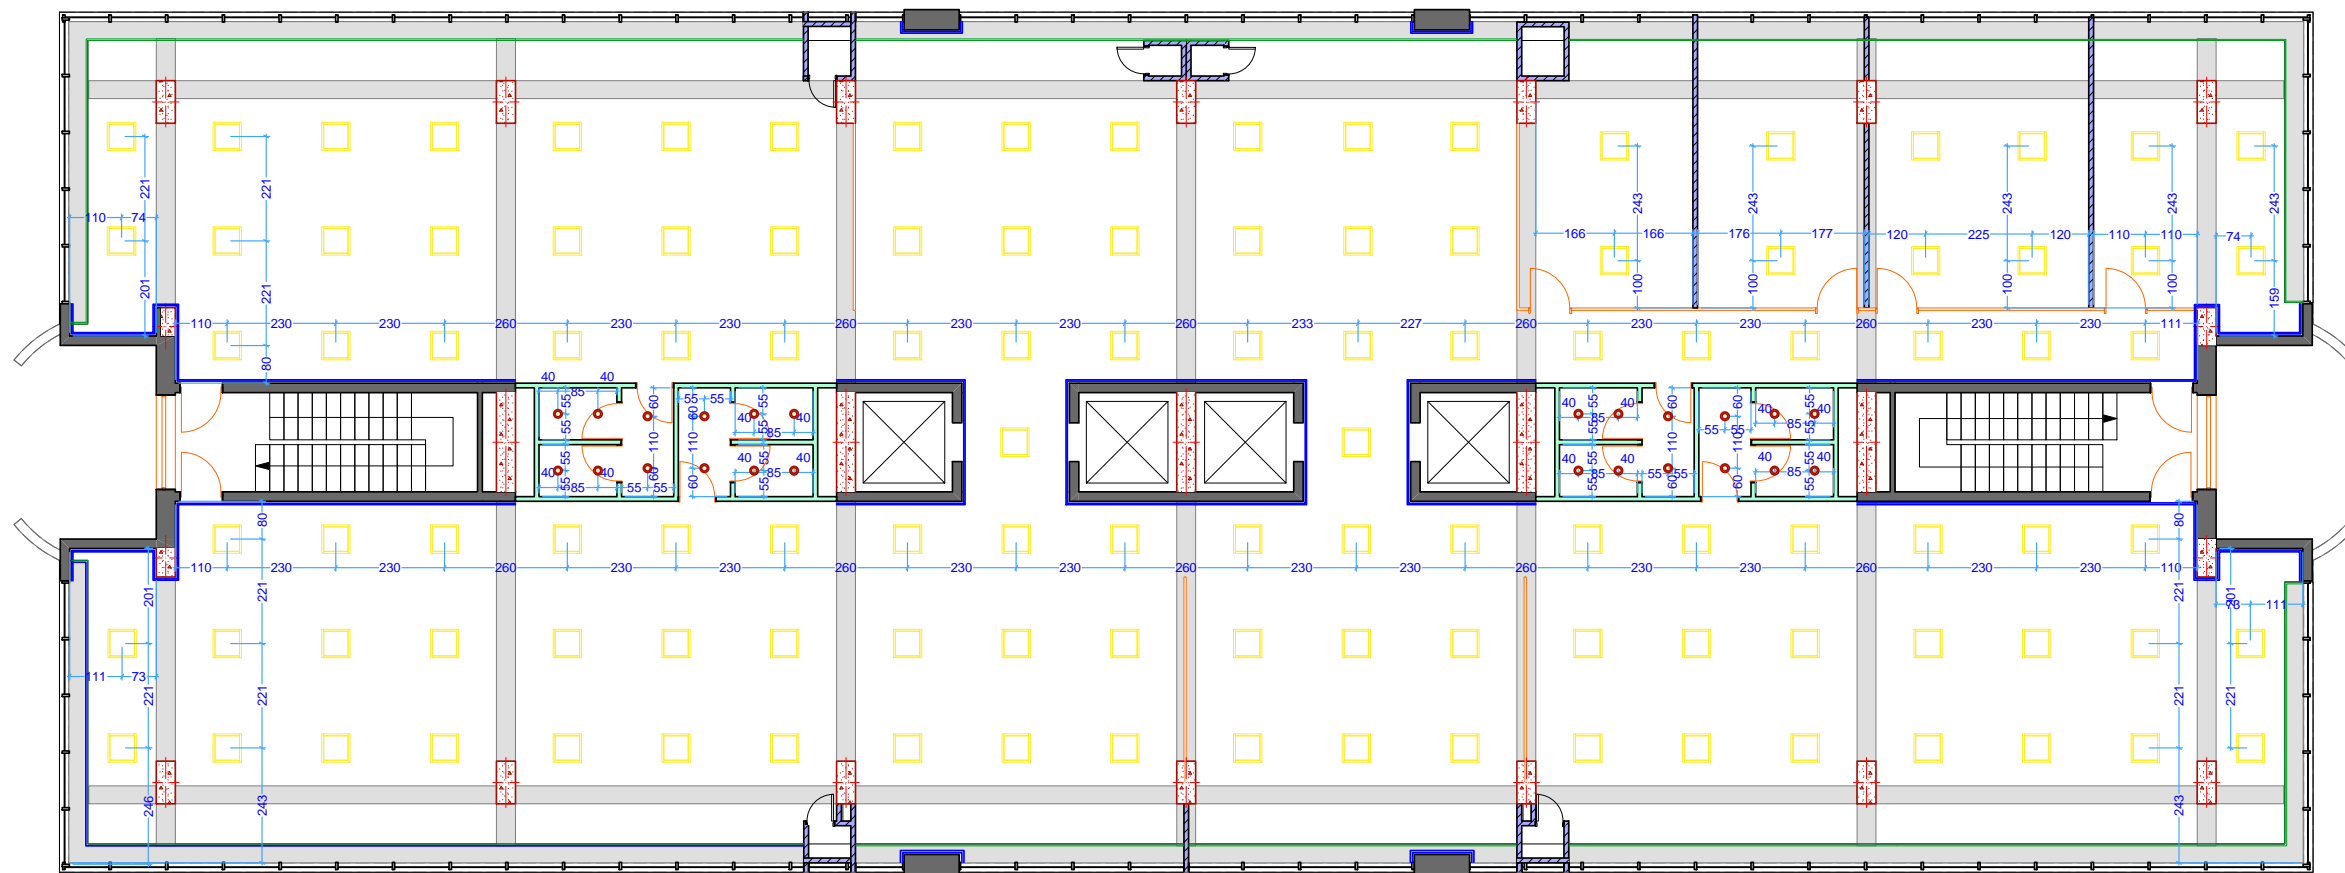

A 3

- -მსტრონის სანათი ლედ-116
- -ნართილმონი სანათი ლედ-24

პროექტილი აღნიშვნები

შენიშვნები

პრ. ავტორი ბ. ანჯაფარიძე

დამამუშავა ბ. ანჯაფარიძე

LIBERTY

არქიტექტურული ნახატი

ნახატი


სტადია მუშა პროექტი

მასშტაბი 1:125

ფურც

6 სართული

სანათების ელქ. განაწილება

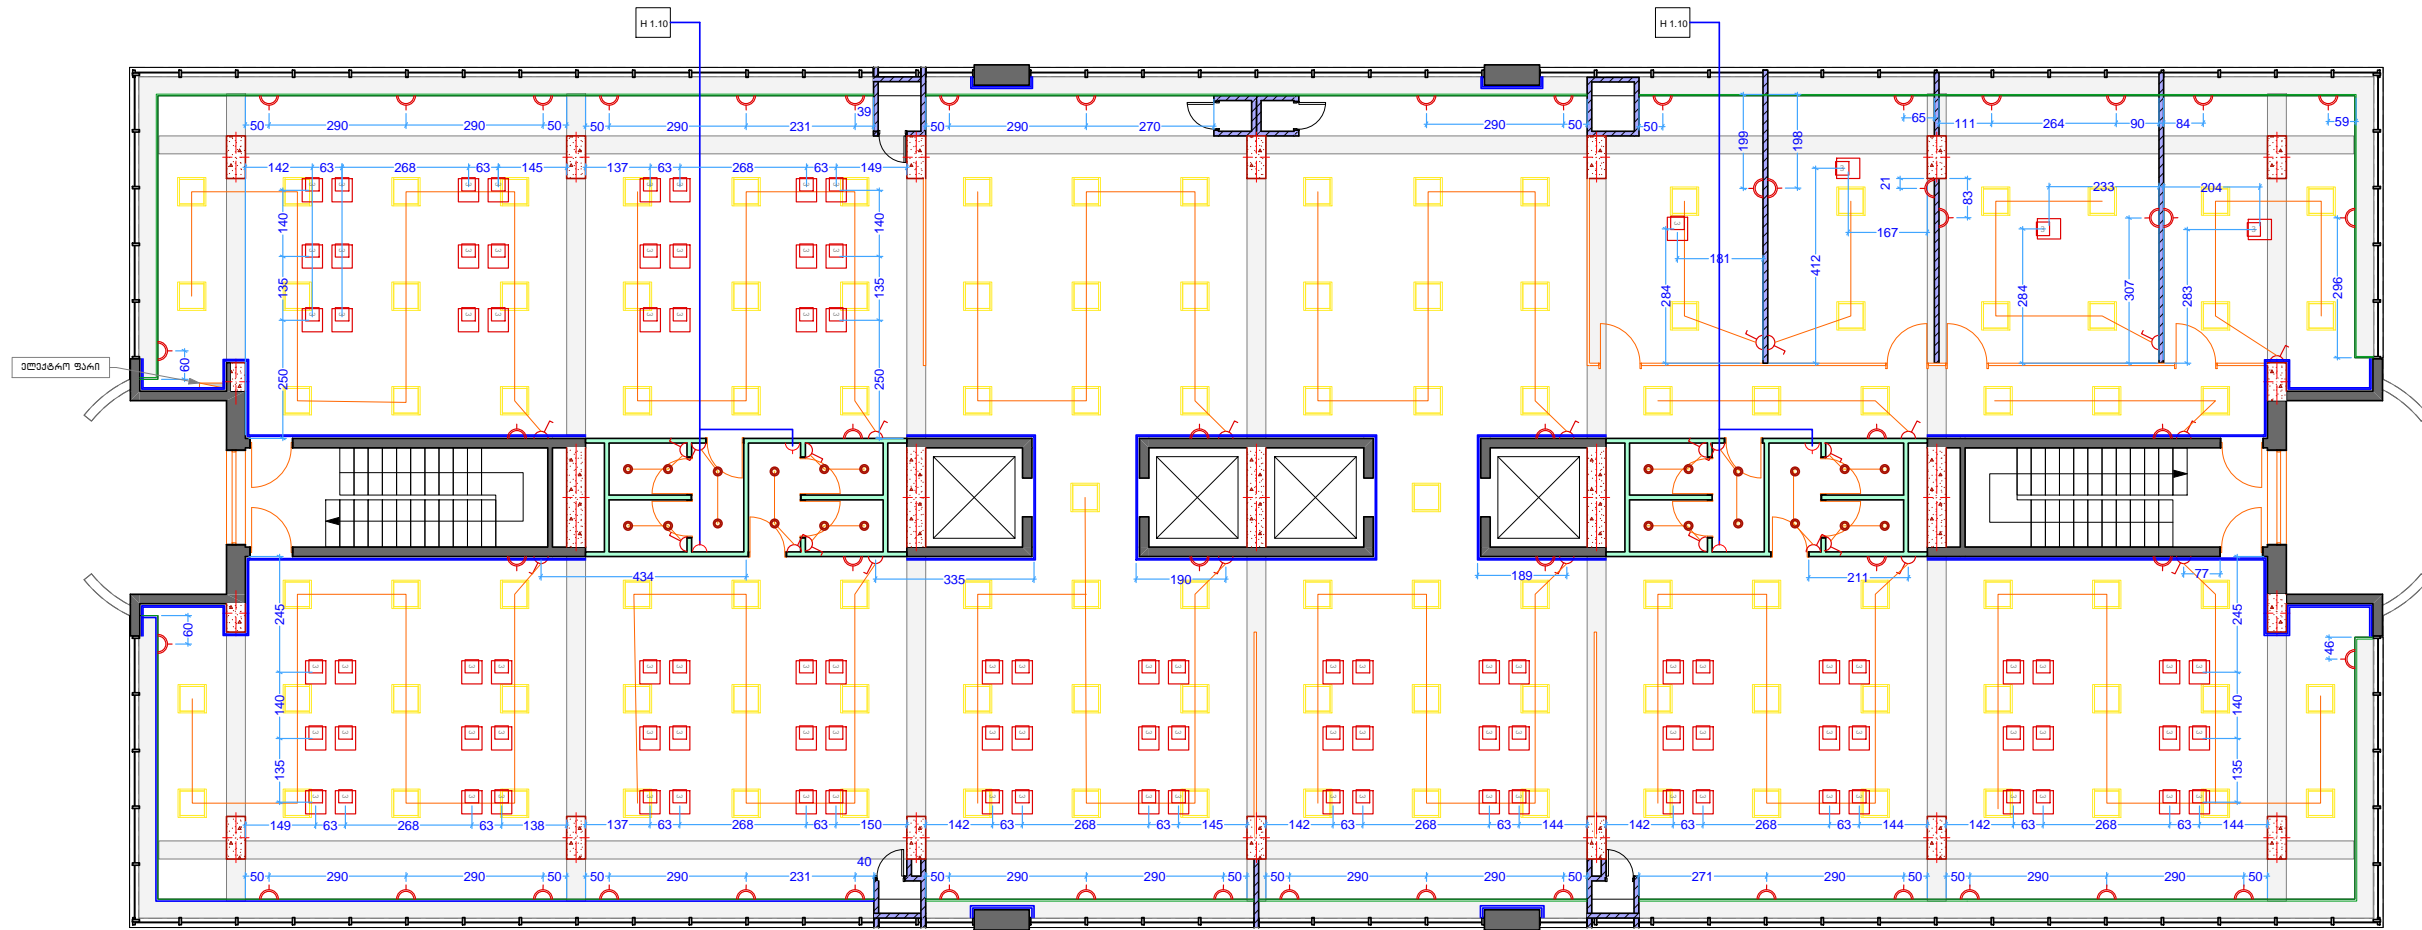

A 3

- ელქ. ფარი
- ერთპოლარული ჩართვა -28
- როზეტი (პრინანი)-4
- როზეტი (ორინანი)-55
- ნატაკის ბოქსი (საინანი)-100

პროექტის აღწერა

შენიშვნები

1. დაჯუსტდეს მავილის ზომები. შესაბამისად ნატაკის ბოქსები განლაგდეს მავილის გაბარბუზის მიხედვით

კრ.ავტორი ბ. ანკაგაჩიძე

დაამუშავა ბ. ანკაგაჩიძე

LIBERTY

არქიტექტურული ნაწილი


ნახაზი

სტადია მავილები ფურს

მუშა კომპლ. 1:125

6 სართული

BOX-ბის და ქსელების განაწილება

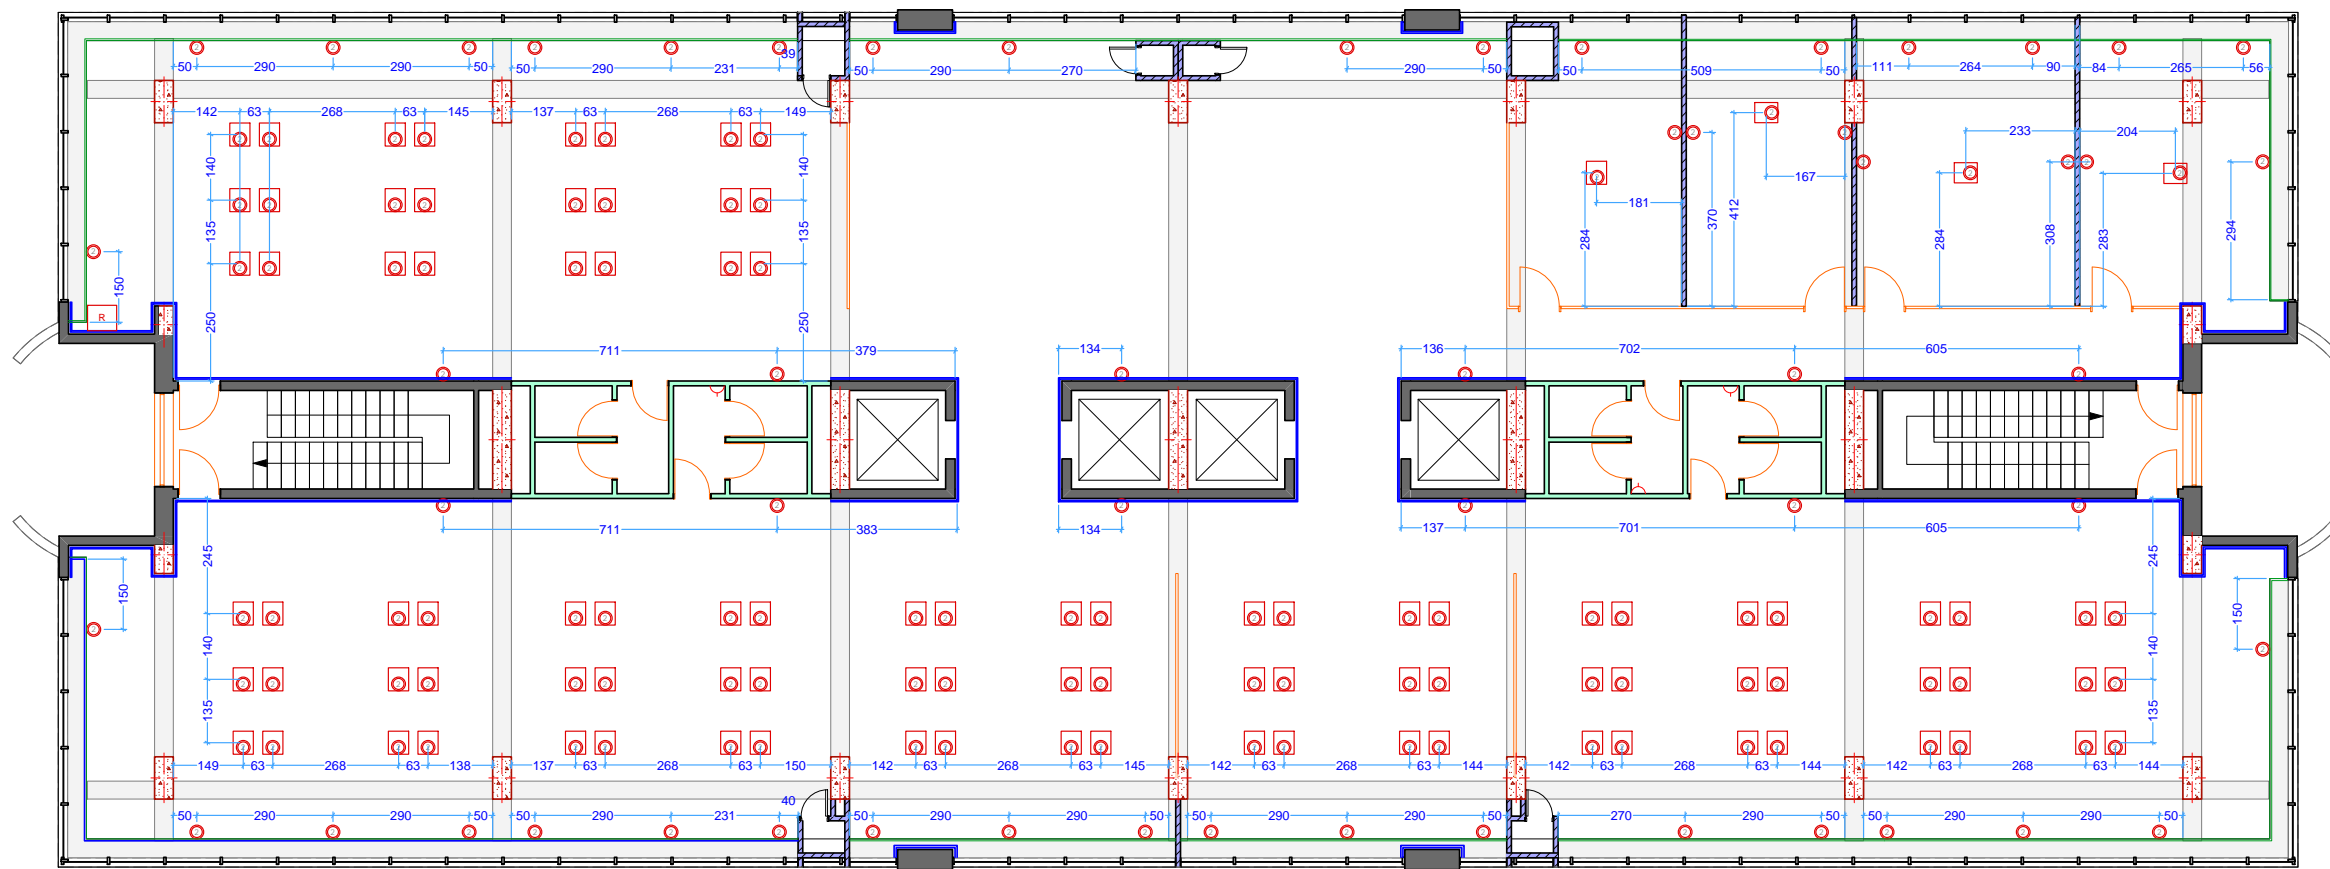

A 3

- იატაკის დენის და კომუნიკაციების ბოქსი (შიდა კაბელები ბაზის იატაკის ქვეშ)-100
- ქსელი (კედლის დენის და კომუნიკაციების ბოქსი) -310
- რეჟი

პირობითი აღნიშვნები

შენიშვნები

1. დაჯუსტდეს მარტივი ზომები, შესაბამისად იატაკის ბოქსები განლაგდეს მარტივი ზომების გაბარიტების მიხედვით

შენიშვნები:

კრავტორი	ბ. ანჯაფარიძე
დაამუშავა	ბ. ანჯაფარიძე

LIBERTY


არქიტექტურული ნაწილი

ნახაზი:

სტადია	მომზადი	ფურსი
შუა კომპიტი	1:125	

6 სართული

ჯეღჯეღის მოვითქება

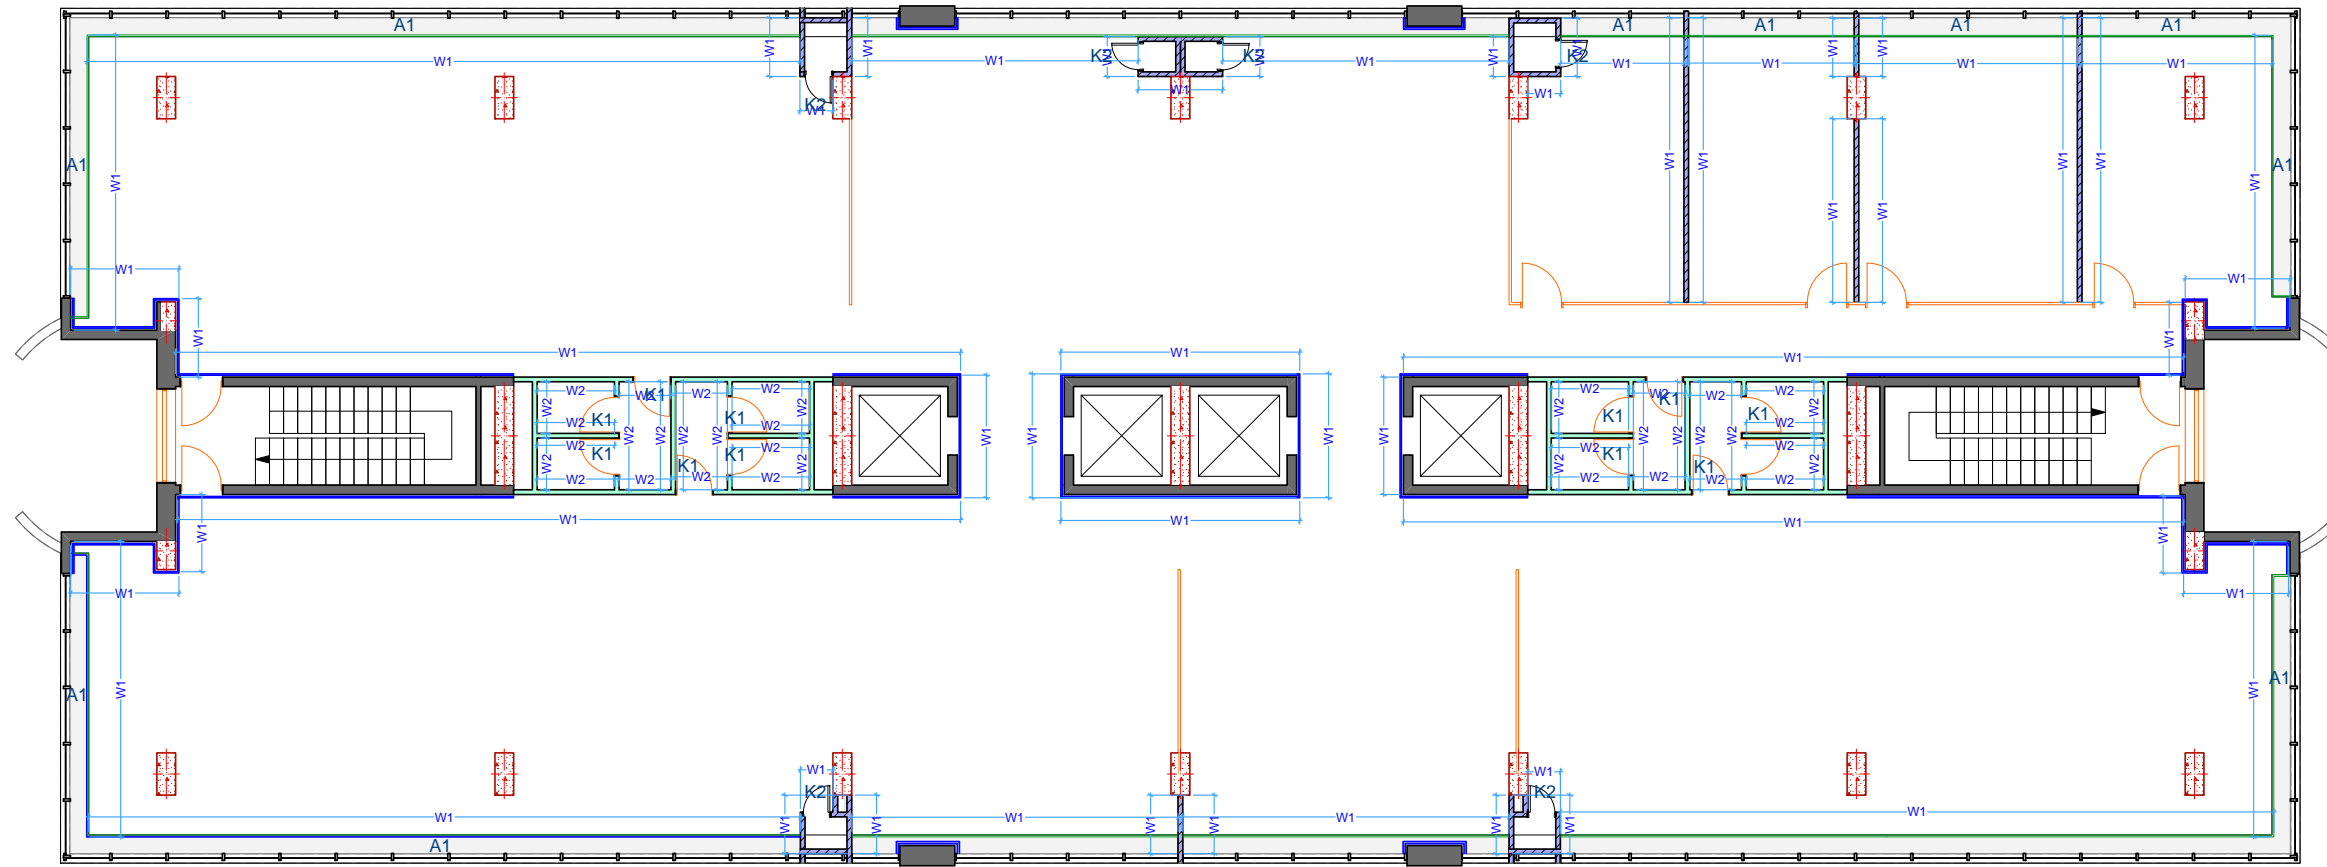

K-1	K-2	A-1
MDF კარი შიშვლი კარი	ბანისკარი MDF კარი შიშვლი კარი	ლაინგტის რაფების მოწყობა
12	6	-
23.0 კვ.მ	7.5 კვ.მ	75.0 კვ.მ

A 3

W1-მაღალი ხარისხის ბლუვი
სალაპანი Ra19010-690.0 კვ.მ

W2-კარამიკული ფილა(WC)-205.0კვ.მ

პირობითი აღნიშვნები

შენიშვნები

პროექტი	ბ. ანჯაფარიძე
დაამუშავა	ბ. ანჯაფარიძე

LIBERTY

არქიტექტურული ნაწილი

სტადია	ფურცელი	ფურსი
შუა პროექტი	1:125	