


სათავო  
მე-6 სართული  
განათების განლაგების გეგმა

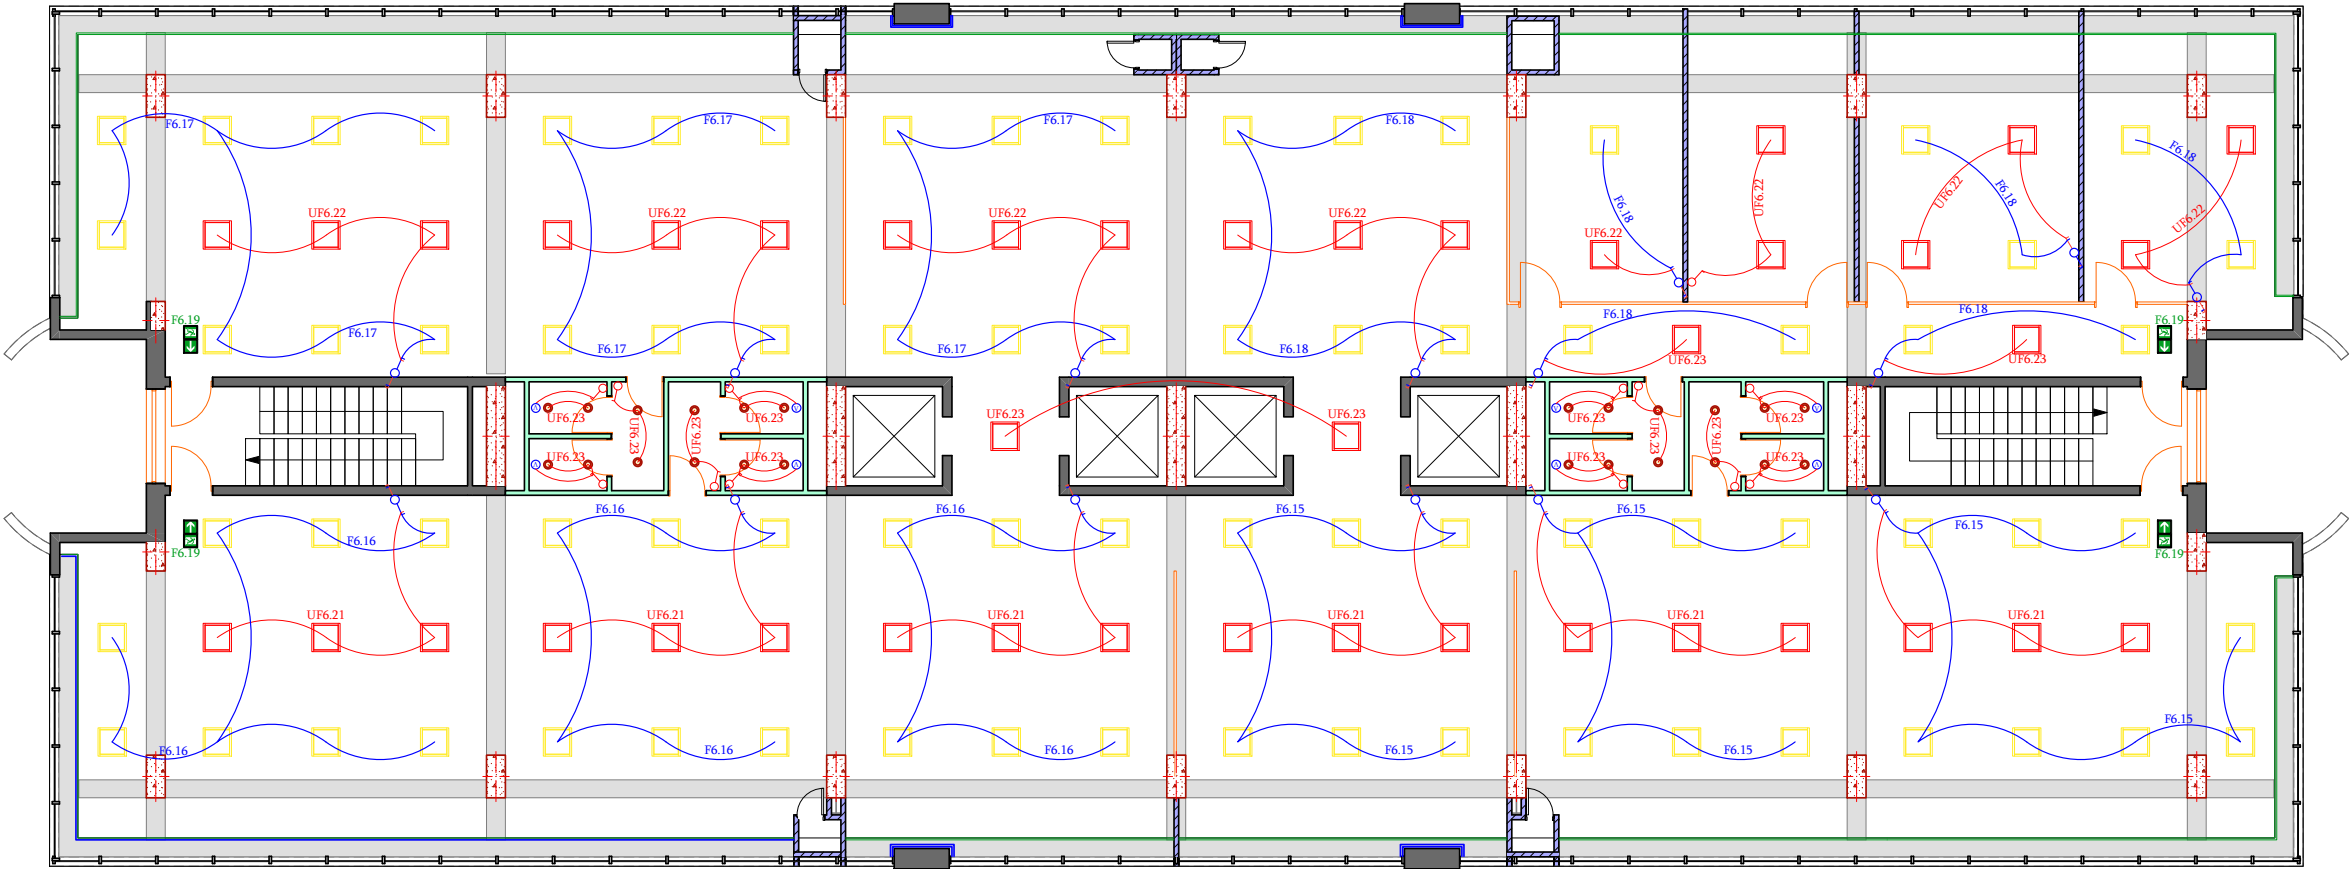

AA 3		
<div><div>⌂</div>ერთილიკანი ჩამრთველი</div> <div><div>⌂</div>ორილიკანი ჩამრთველი</div> <div><div>⌂</div>ორილიკანი რვერსული გადამრთველი</div> <div><div>⌂</div>მუალდური რვერსული გადამრთველი</div> <div><div>●</div>წერტილივანი სანაიი ზუტ</div> <div><div></div>ამსტრინვის ლუდ სანაიი 600/600 ჰუტ</div> <div><div>↔</div>საეკუკუიო აბრა</div> <div><div>⊠</div>Rack 42U</div> <div><div>⬛</div>მიაგარი გამანაწილუბელი ელუტრი ვარი</div>		
pirobiTi aRniSvnebi		
SeniSvnebi		
resamarTi:		
pr.avtori	g. anjafariZe	
daamuSava	g. anjafariZe	
LIBERTY		
arqiteqturuli nawili		
faxazi:		
stadia	maStabi	furc
muSa proeqti	1:125	